

M/1/1960

c.s. sotto zoccolo in corpo del 140 Lotto Cass. P. l. n. 3.05




lettura sul pavimento finito del corpo l. n. 3.05

Δq fra solai = 1.65

CORTILE

26.80

26.35

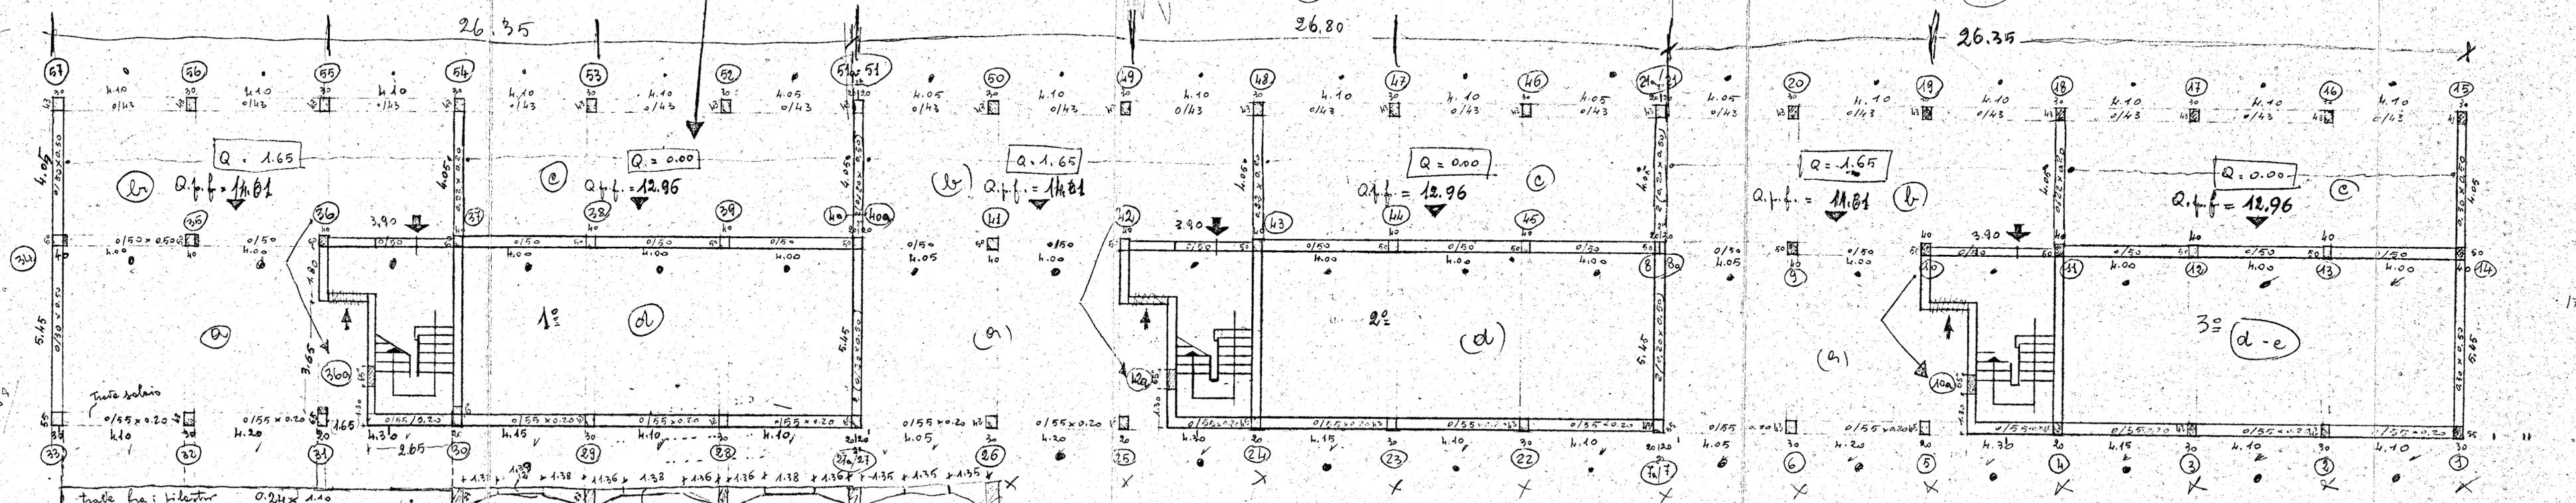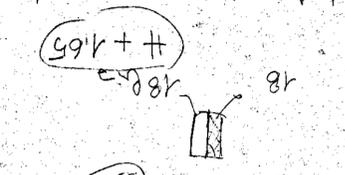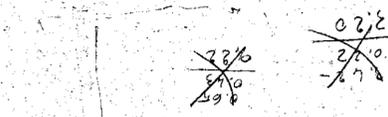

h.10
h.20
1.65
0.50
10 H5
2.45
13.10

trave portante dell'estradame solai

Q = 0.00
Q = 1.65

quote dello sfalsamento dei f. n. n. -
mo os into 9 φ 21 φ

off. di 8 φ

I.A.C.P.

(totale pilastri n° 56)
(travi n° 18 per larghez. per intelaiatura)

17.15