


VIA ROMOLO

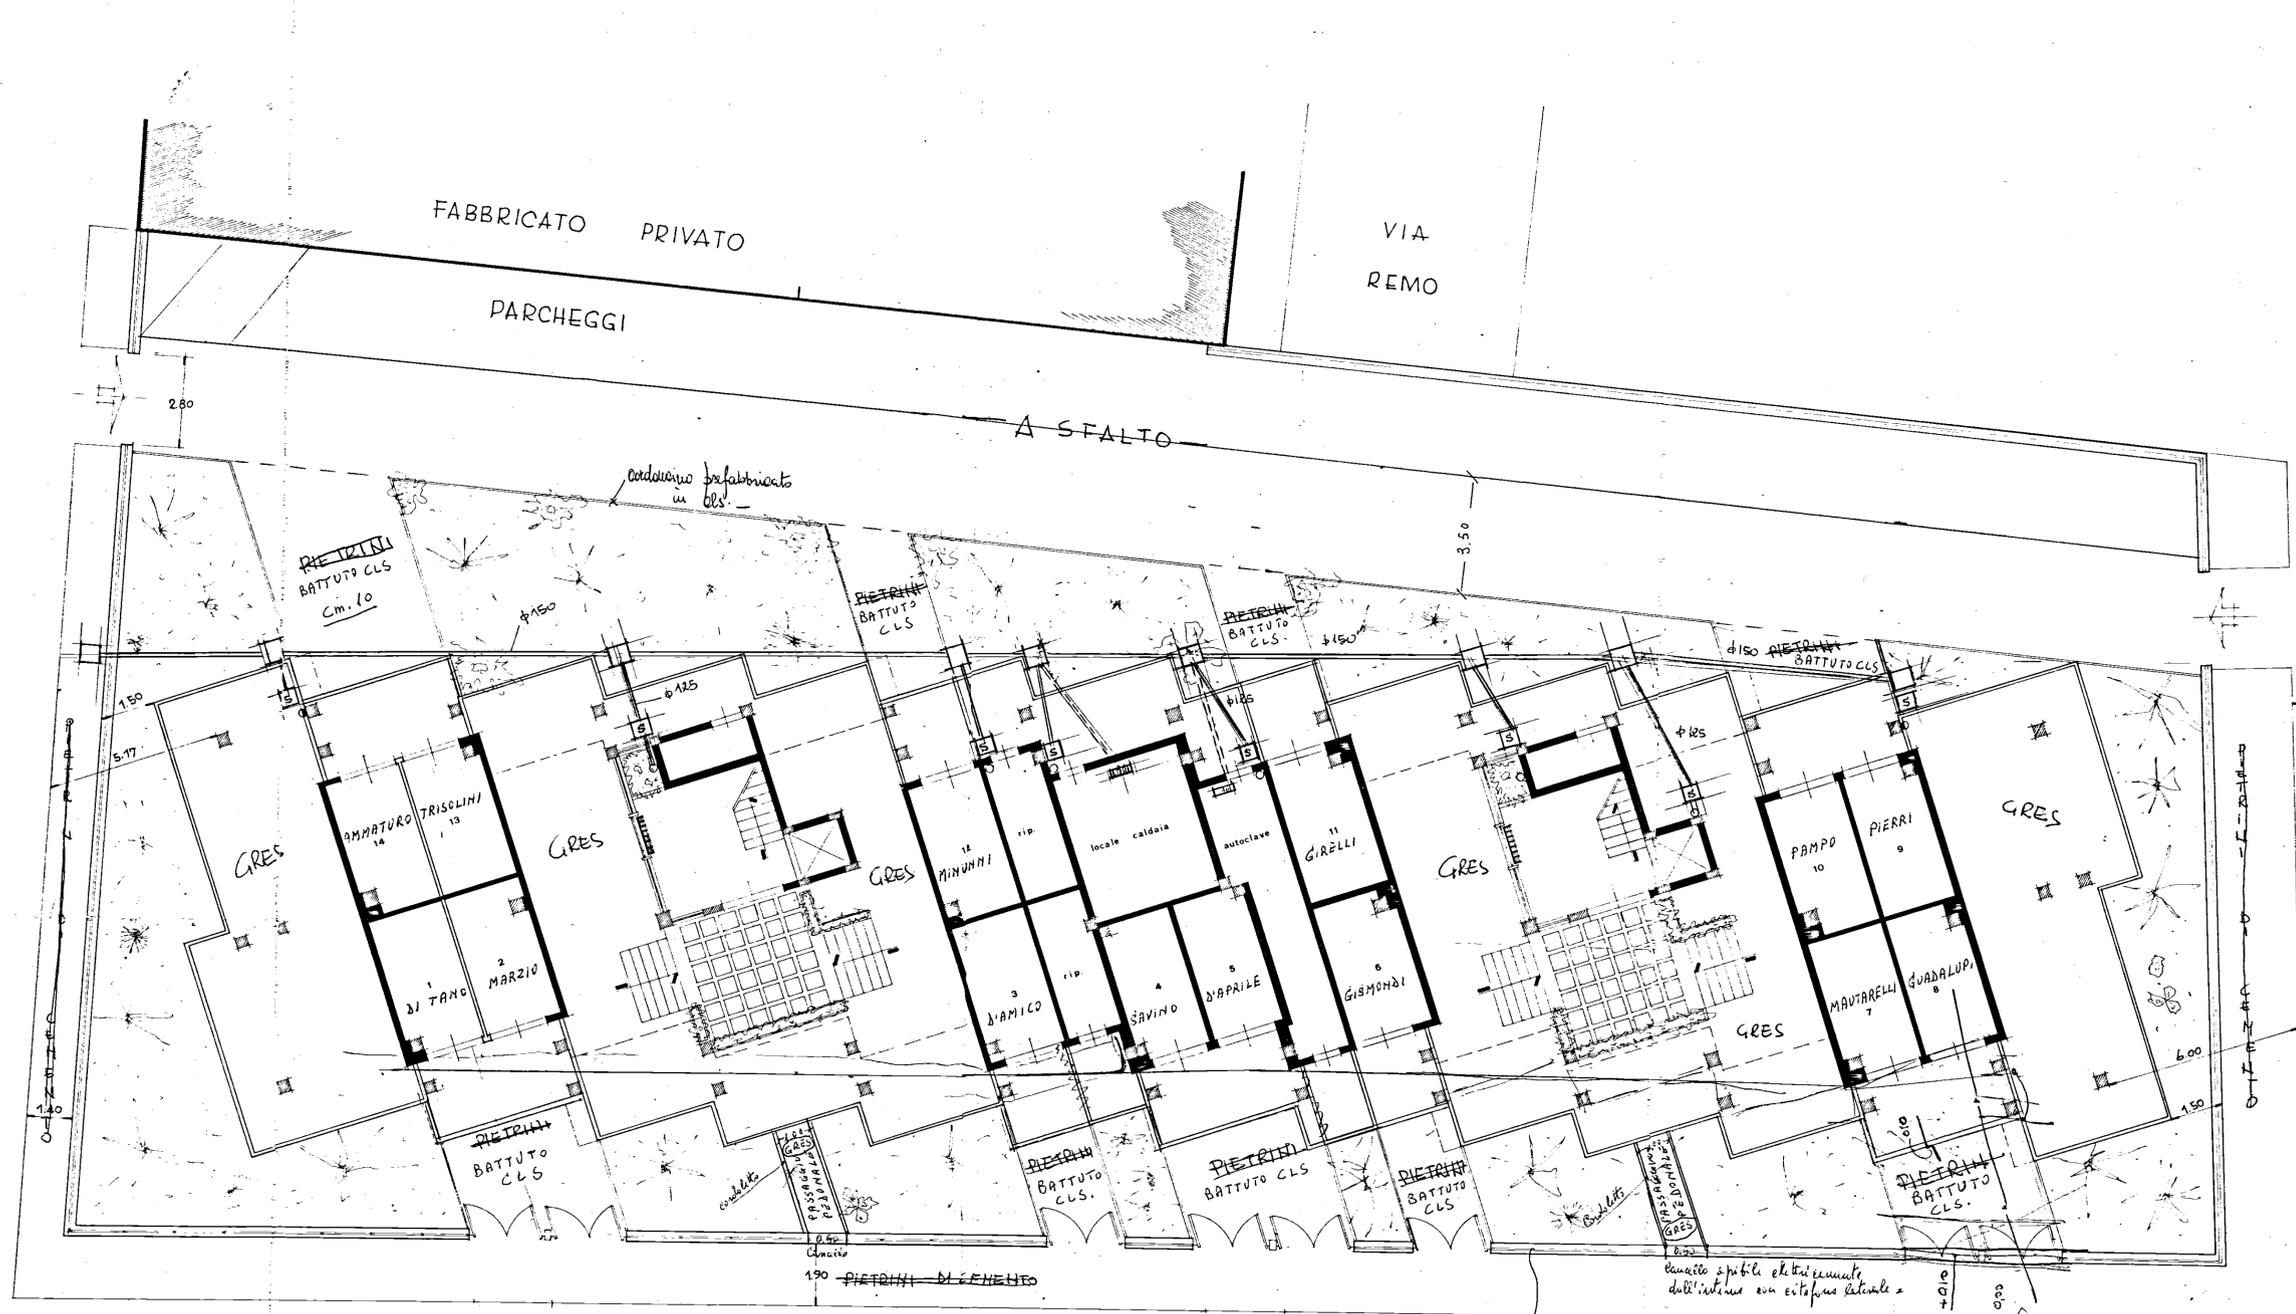

FABBRICATO PRIVATO
PARCHEGGI

VIA
REMO

A STALTO

I.A.C.P.
LOTTO 26

VIA GERMANICO

Approvato da 51/1/72
APPROVATO



Luca...