




PROGETTISTI
PROF. ARCH. MAURO DE RENZI - C/O POGGIORIO
DOTT. ARCH. ROBERTO NICOLINI
DOTT. ARCH. RAFFAELI CONTIGIANNI
DOTT. ARCH. MARINO LOMBARDI
DOTT. ARCH. ANTONIO DE SANDO
DOTT. ARCH. GIUSEPPE CAMPOS VENUTI

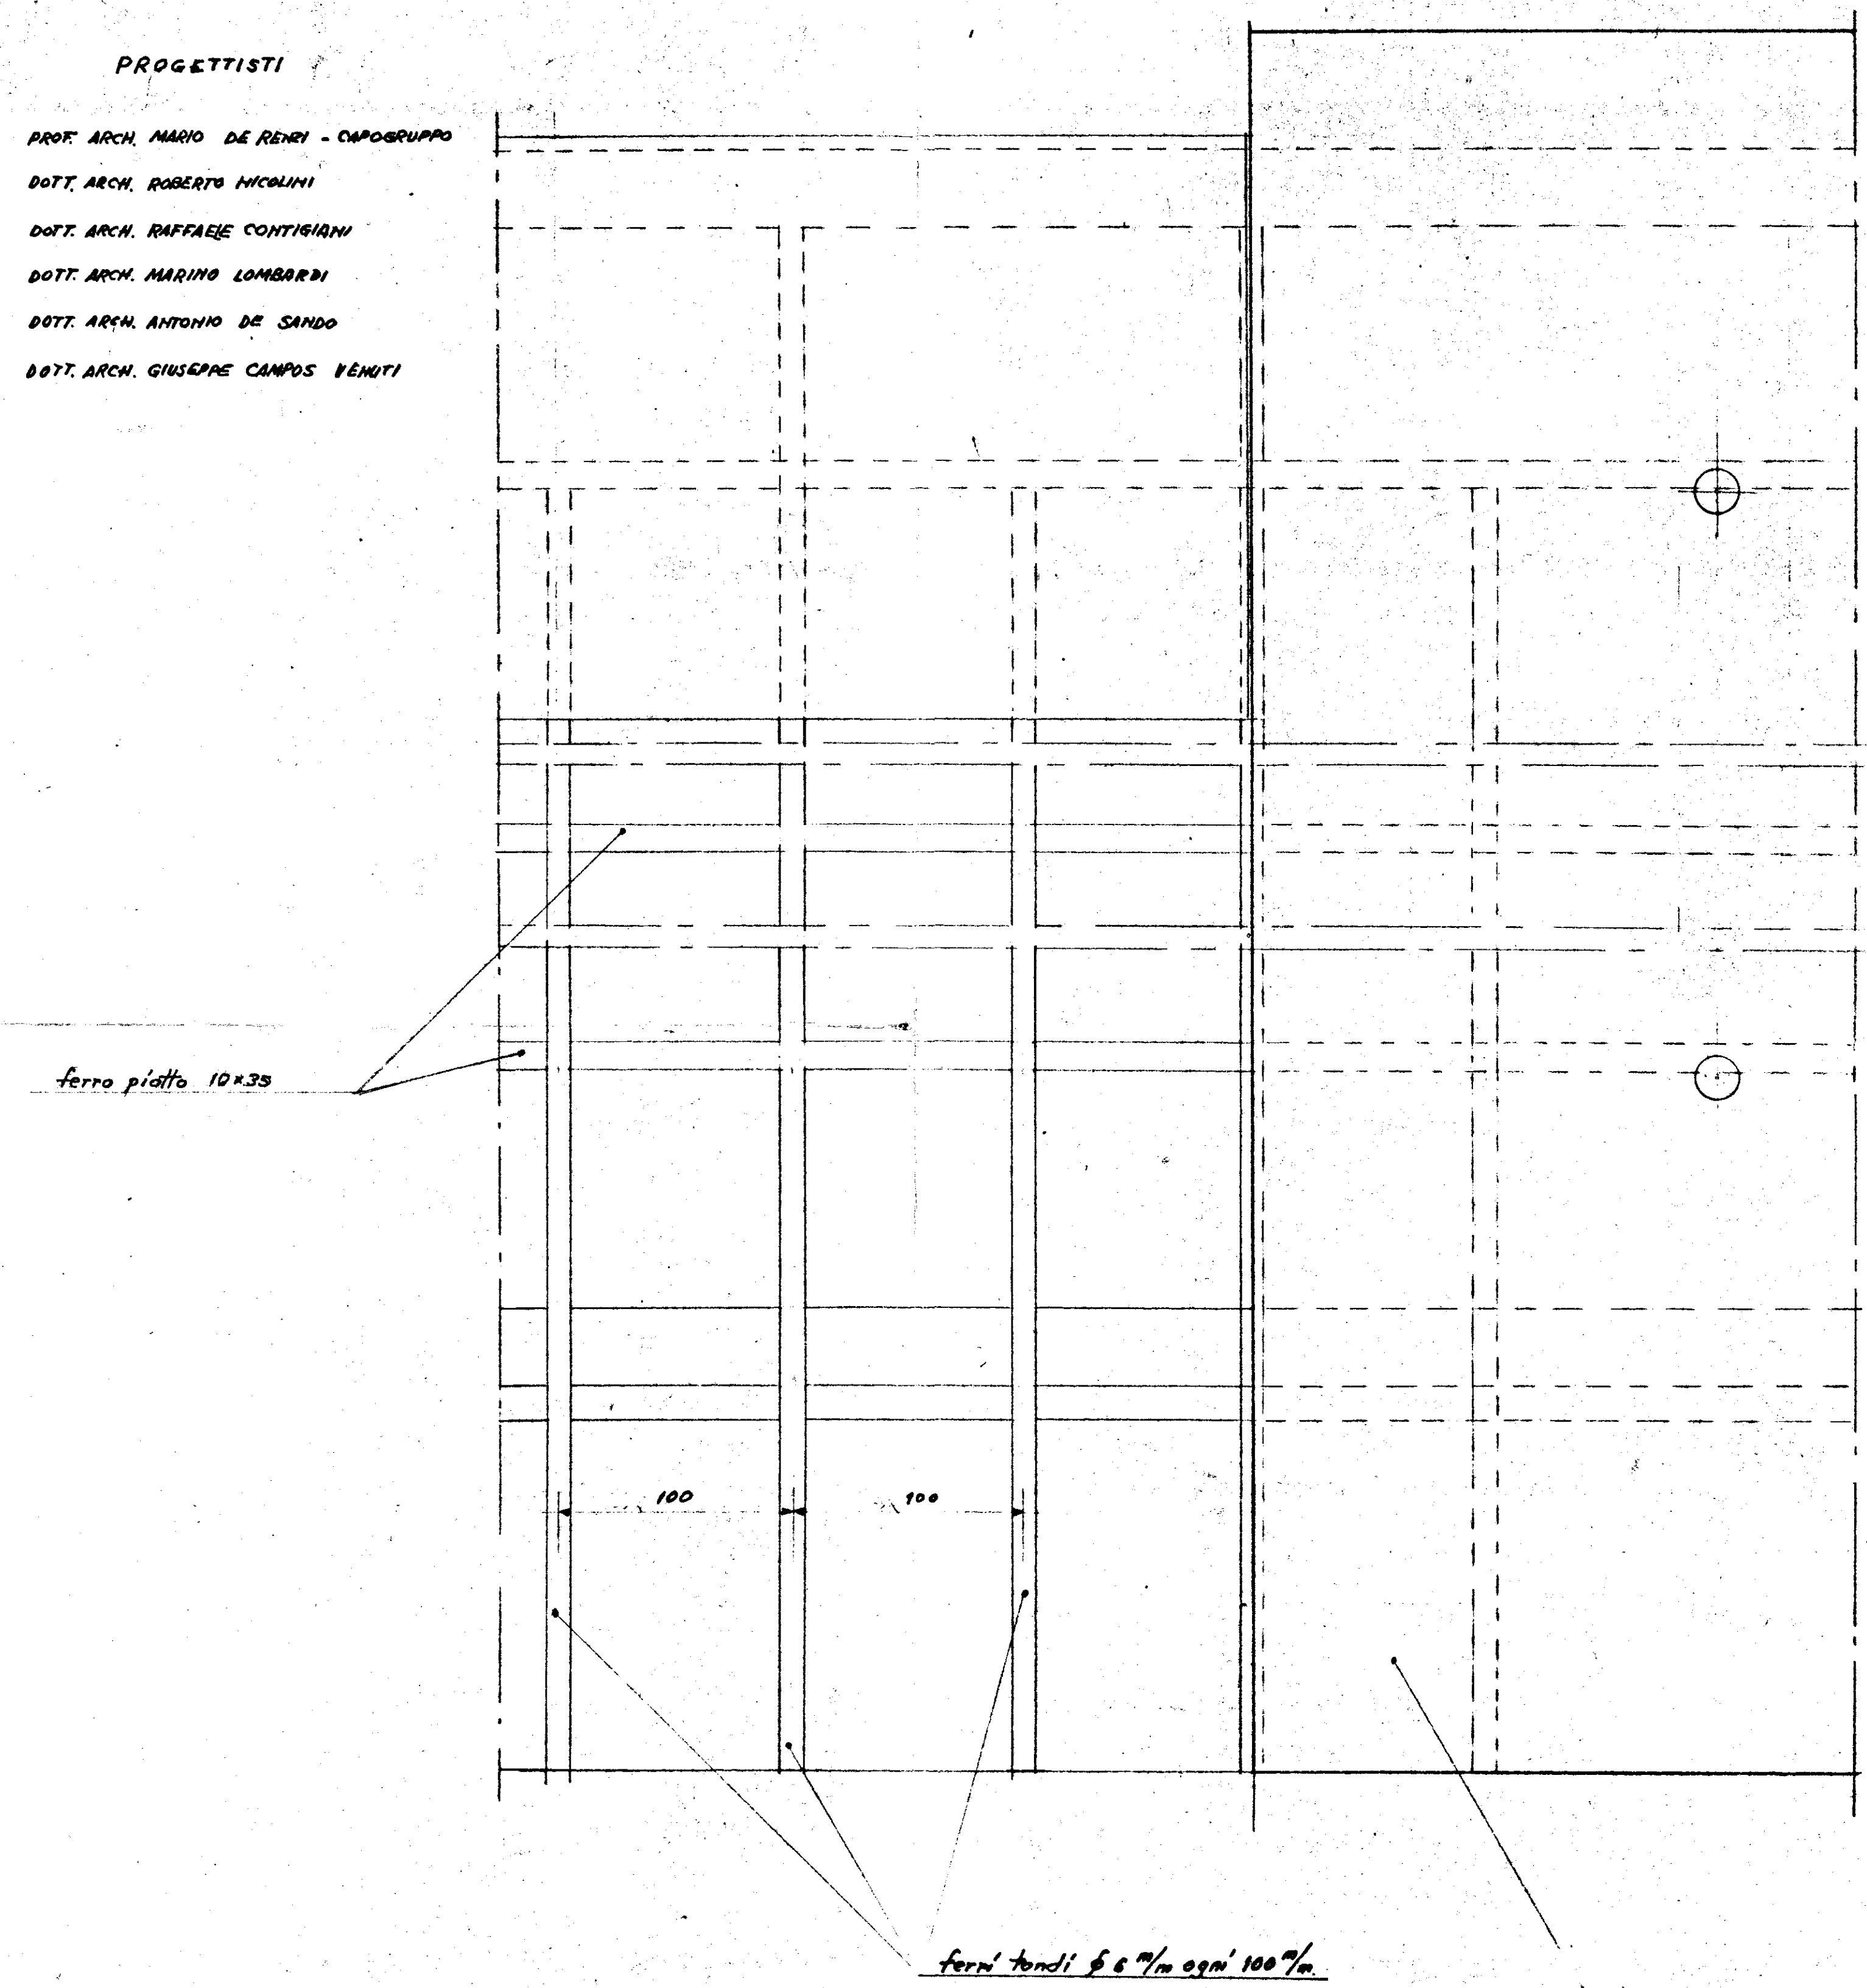


PROSPETTO ESTERNO

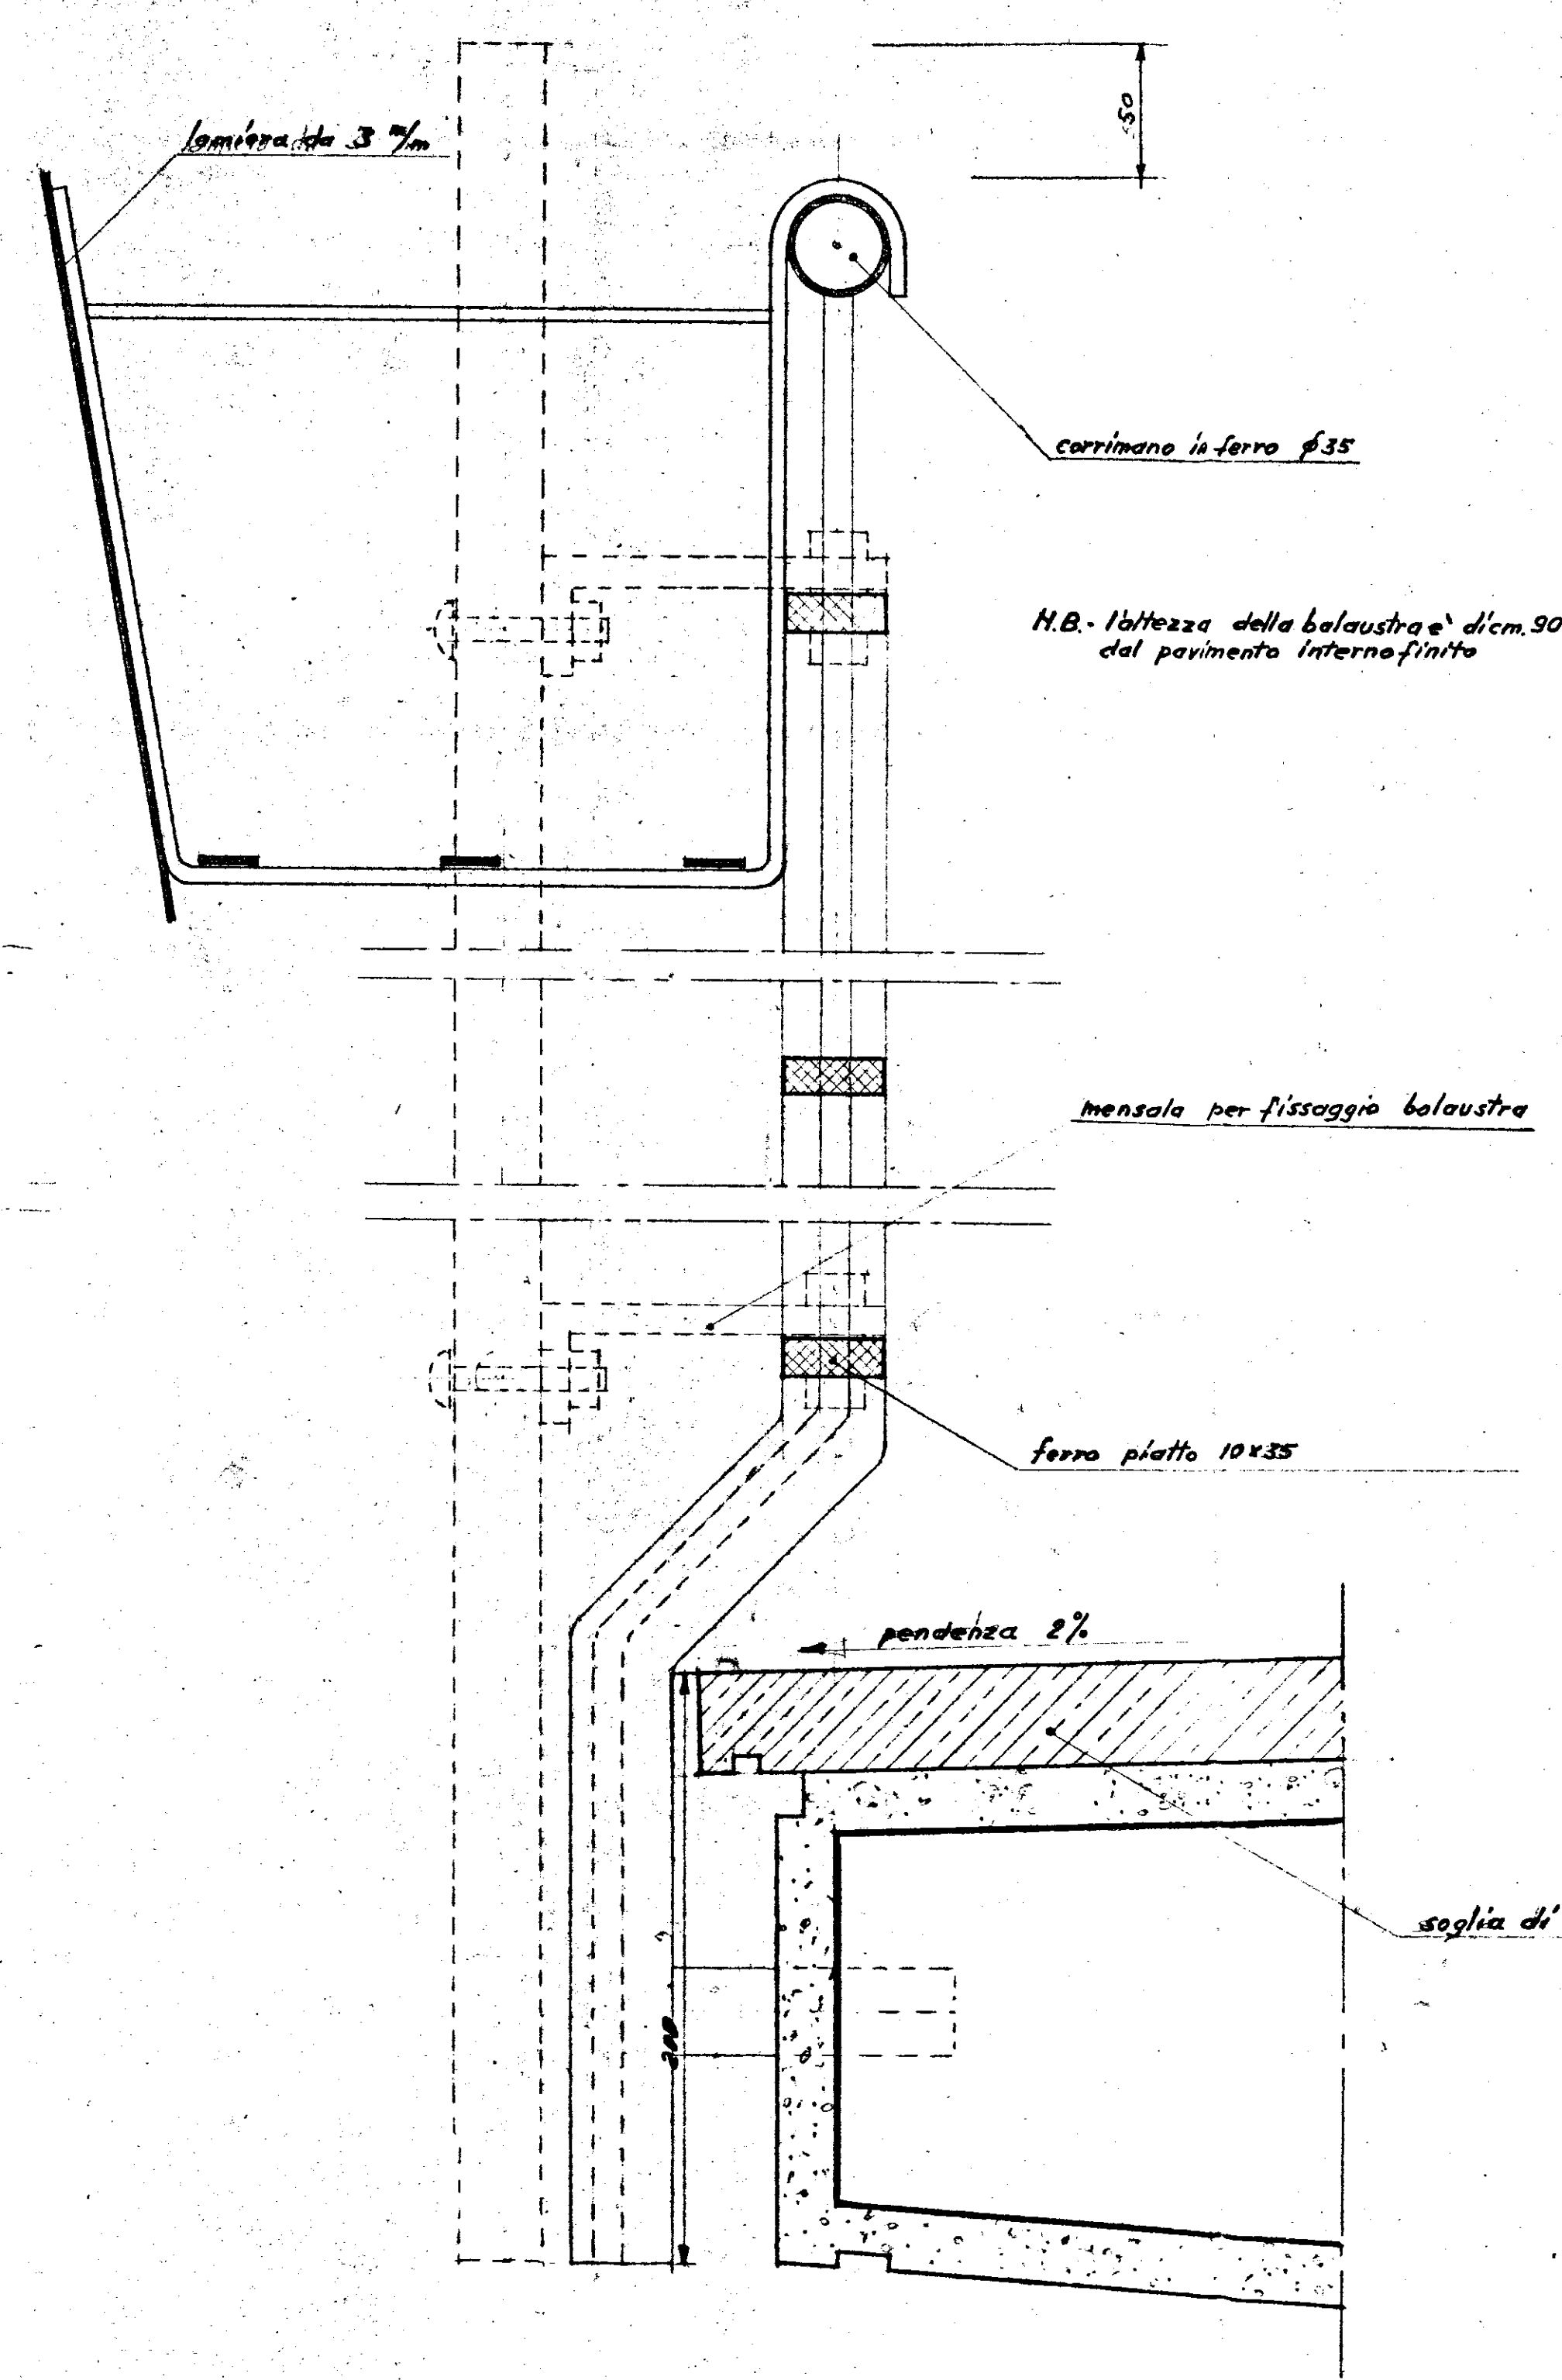

SEZIONE A-A

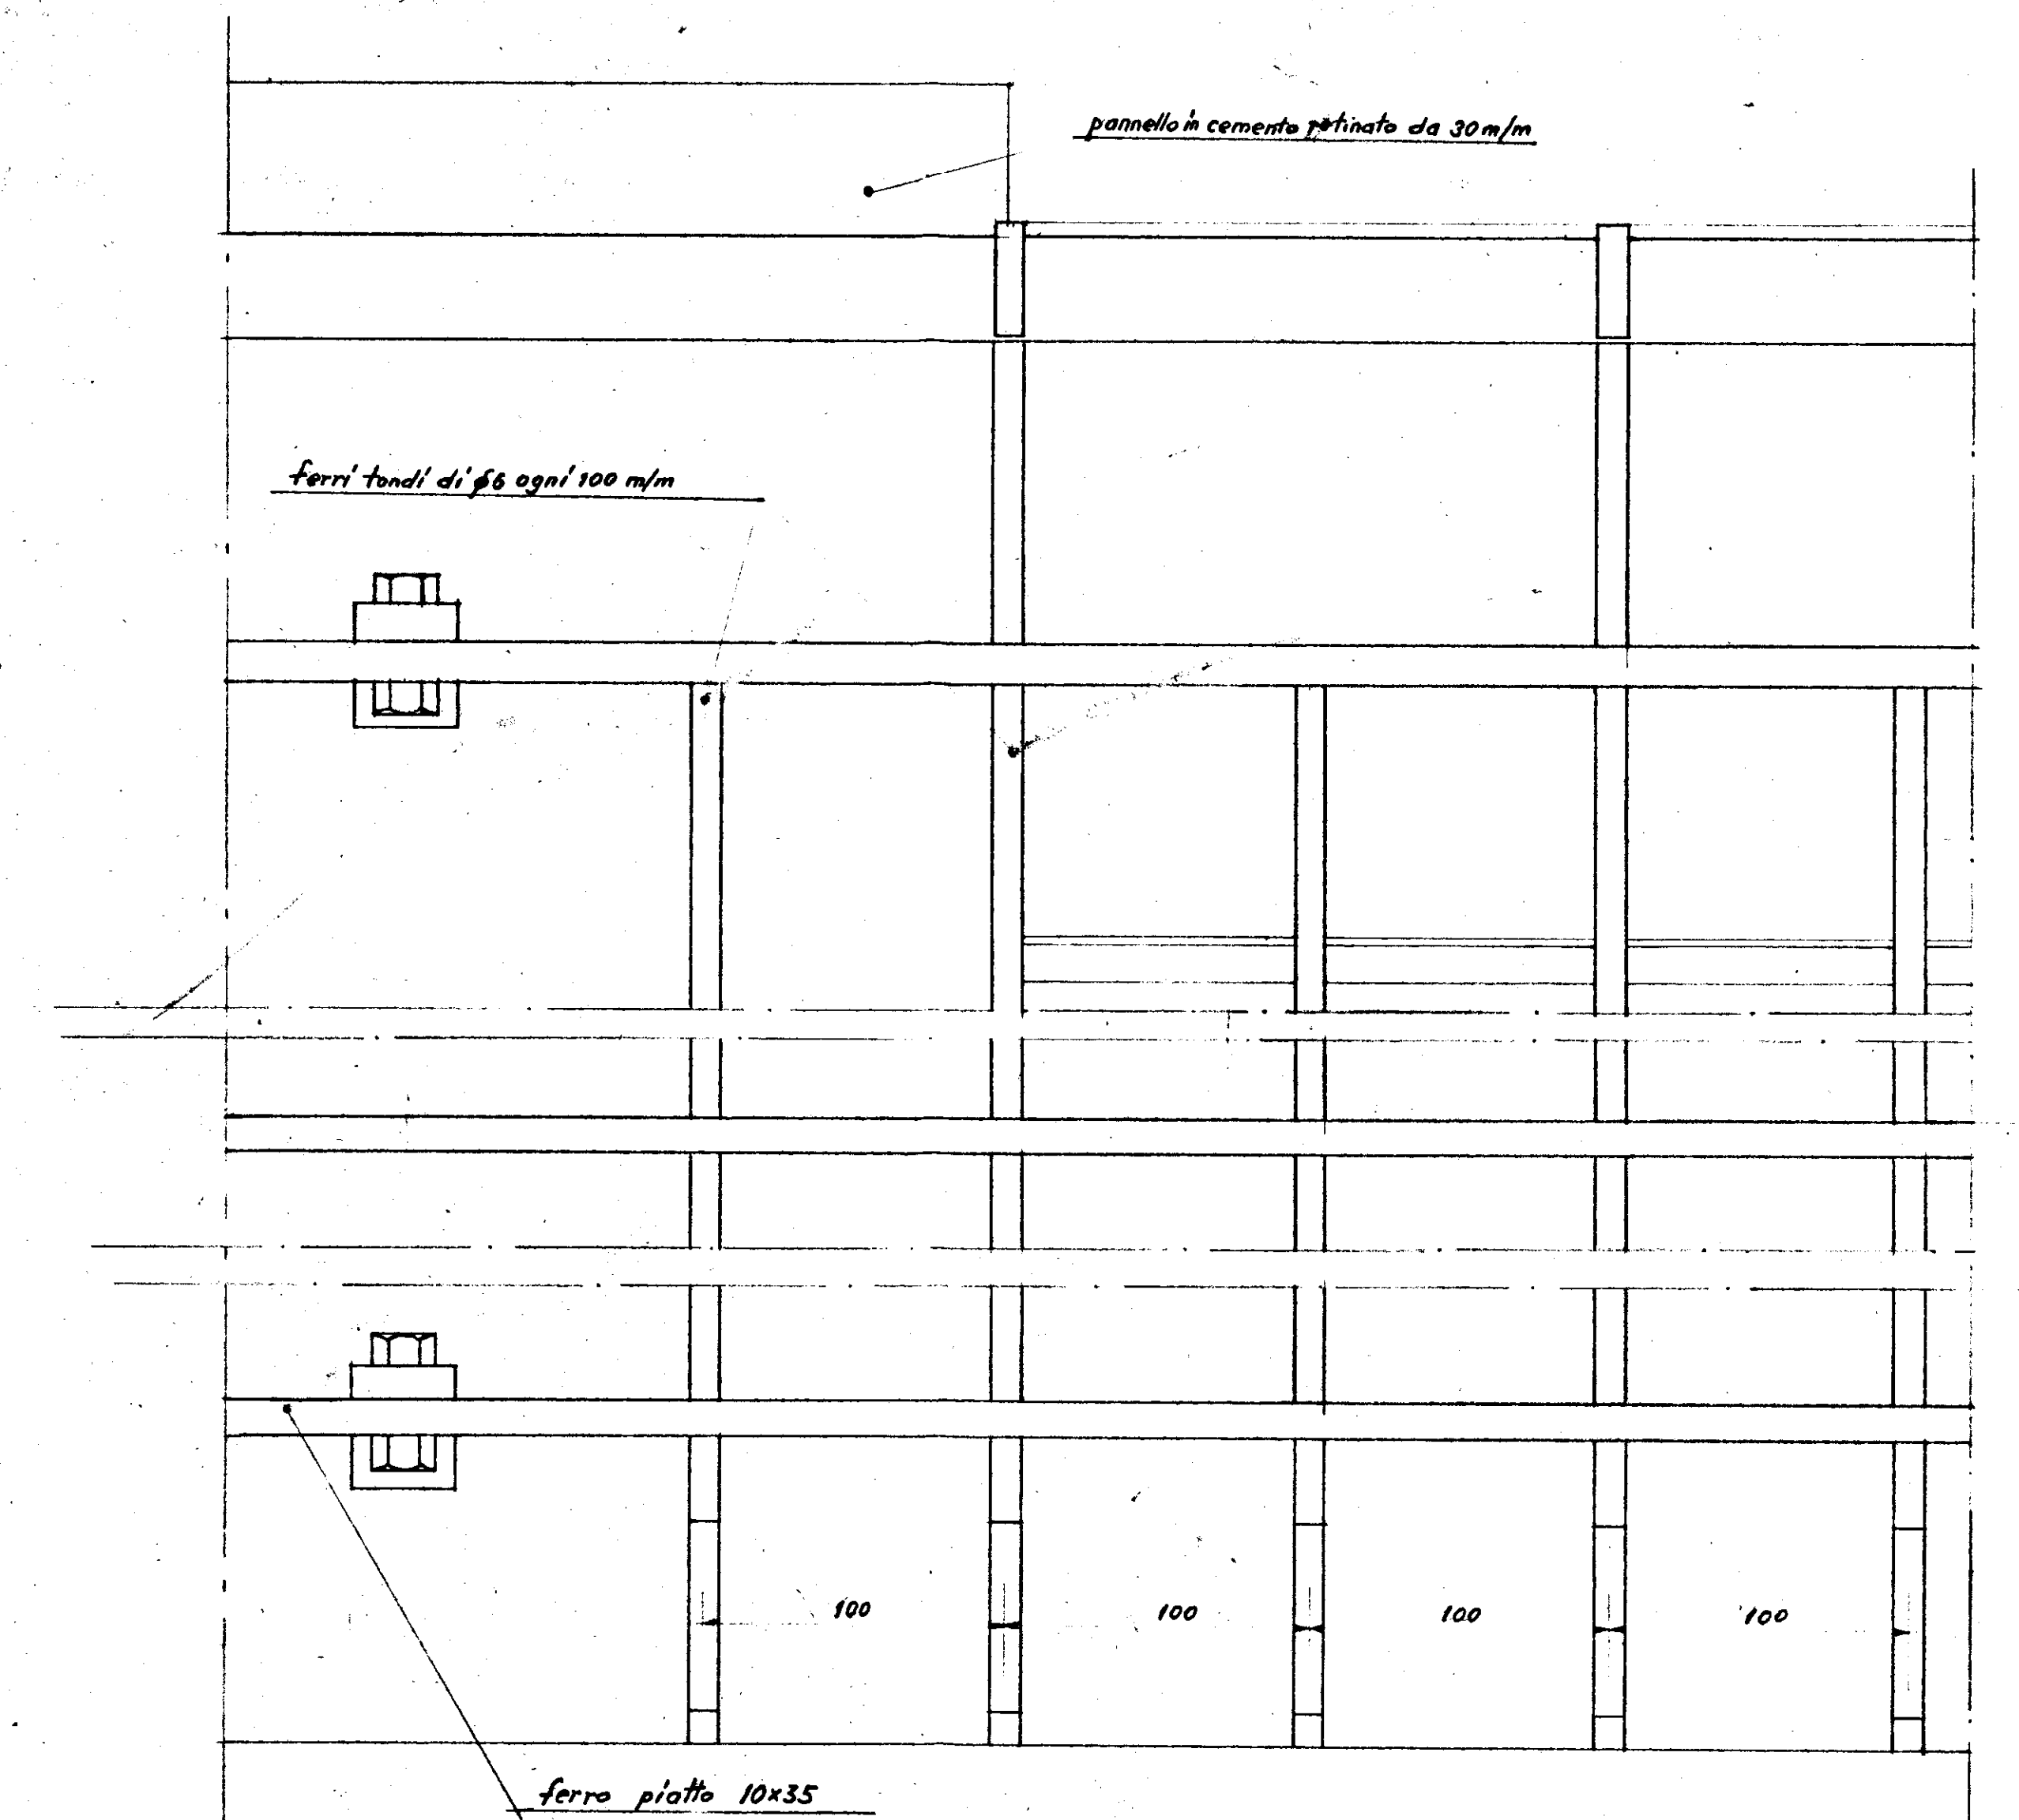

PROSPETTO INTERNO

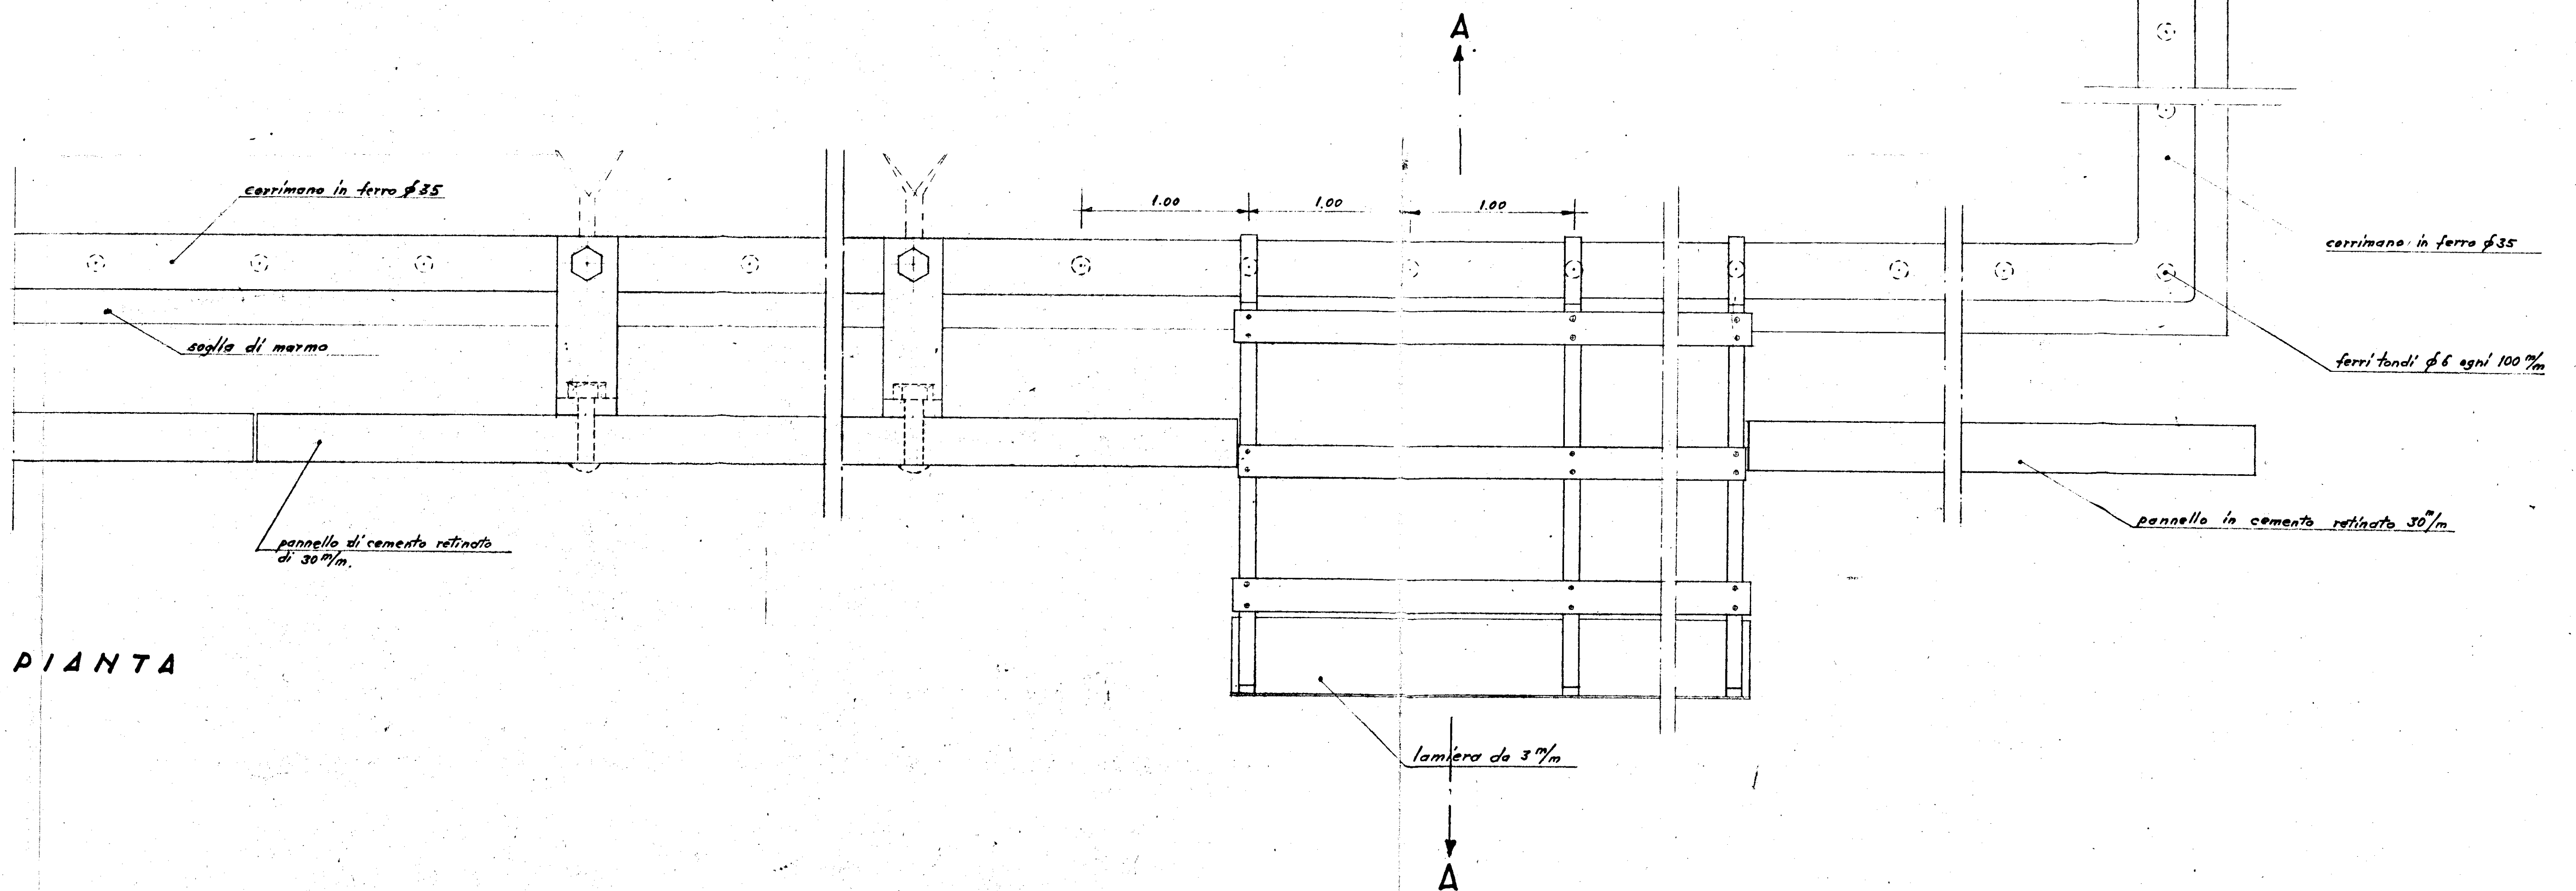

PIANTA