




VISTO

IL COORDINATORE GENERALE
(Dott. Ing. Antonio LONGO)

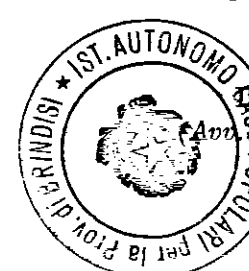

IL COORDINATORE
DEI SERVIZI NUOVE COSTRUZIONI
(Dott. Arch. Pietro GRETA)*

PRESIDENTE
Pietro F. L'ANNO

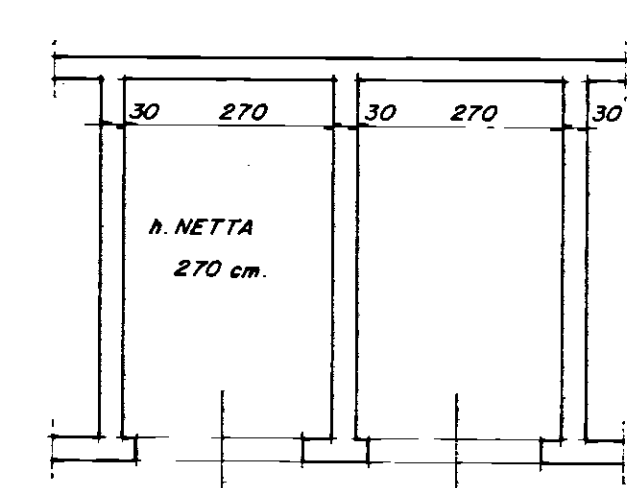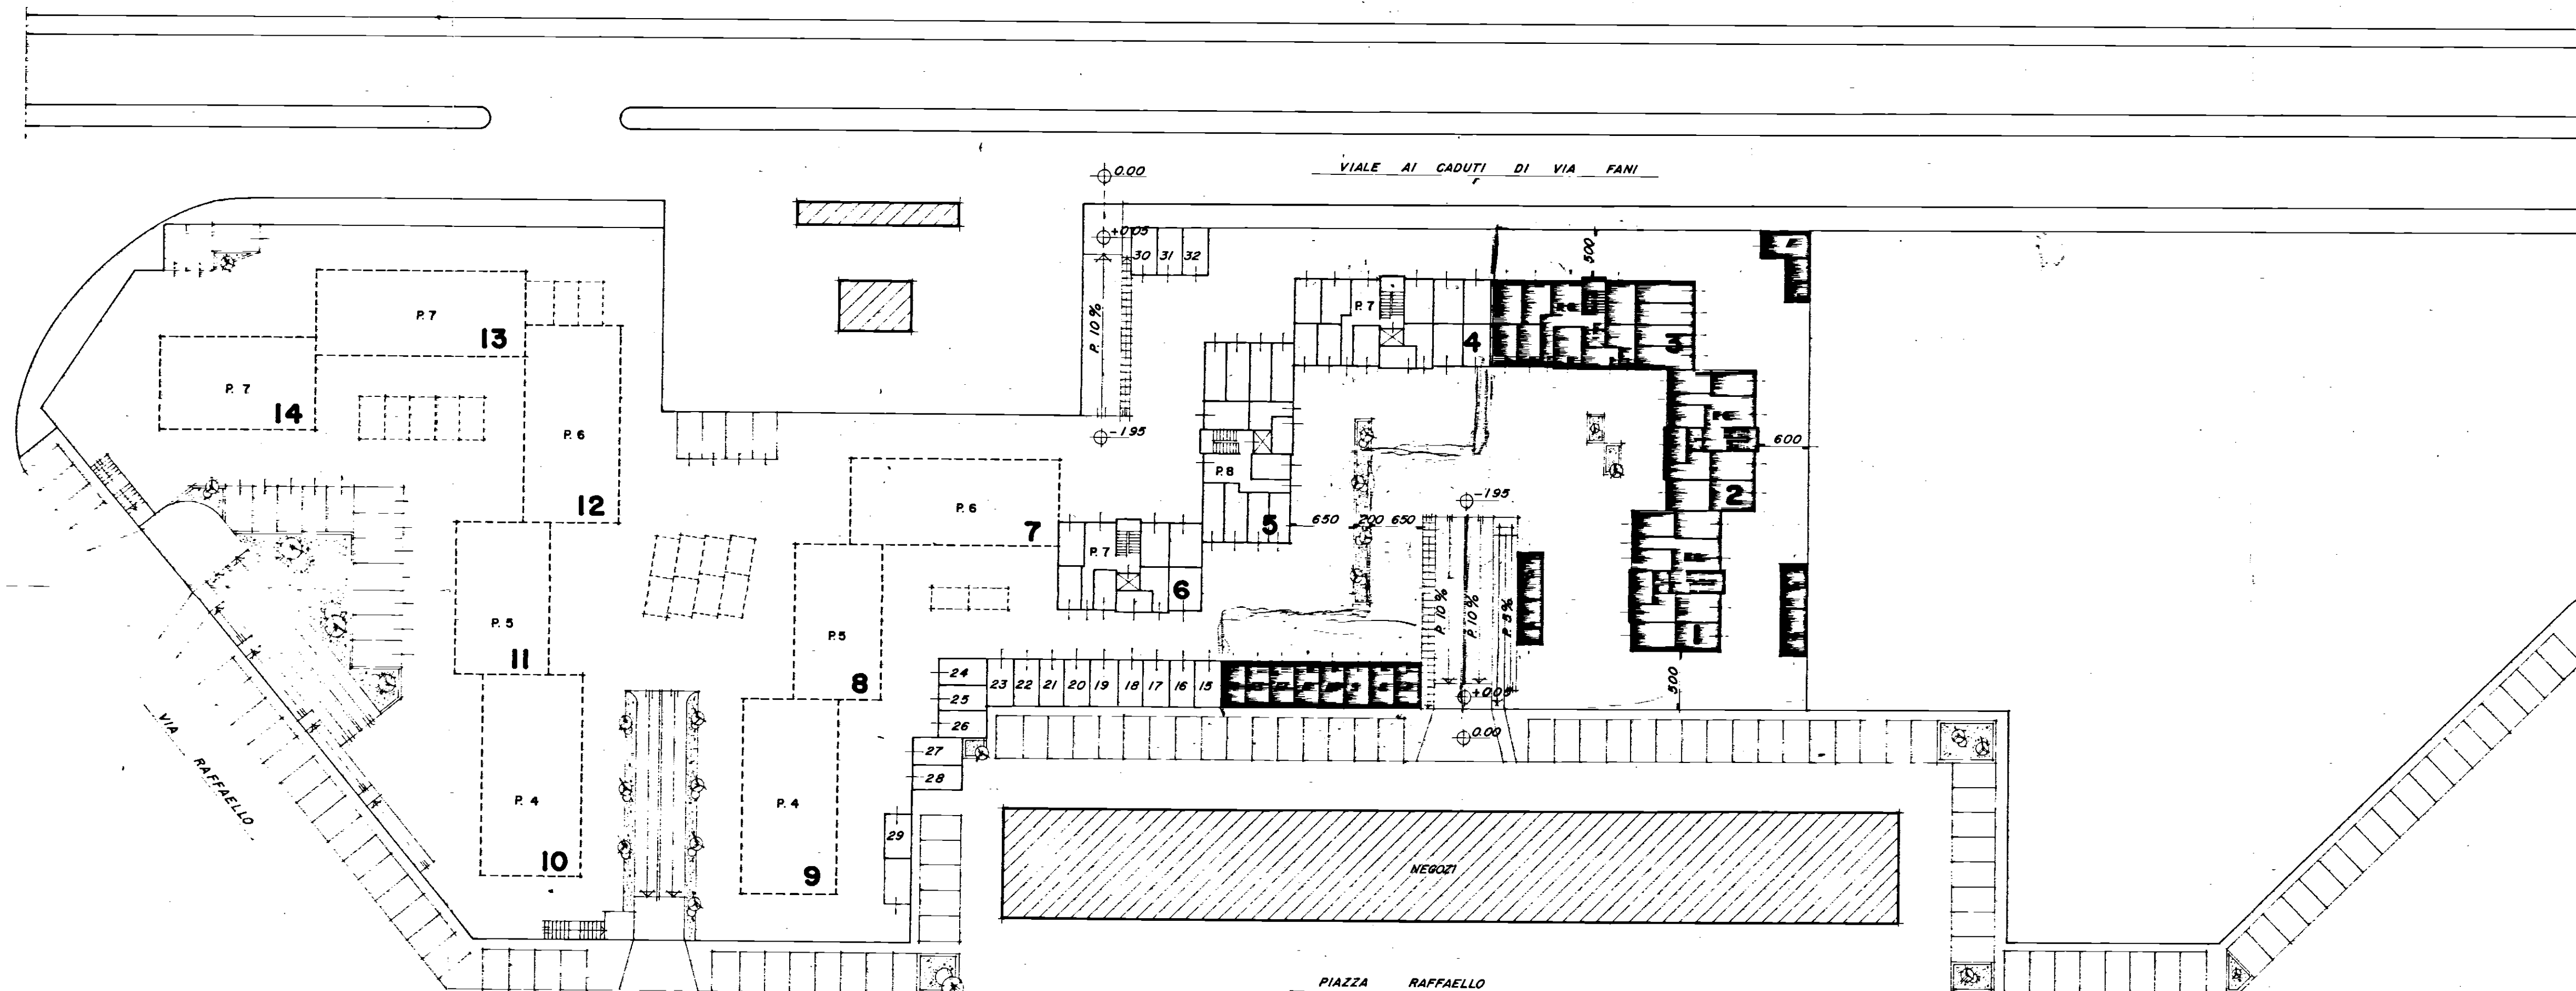

PARTICOLARE BOX ESTERNI RAPP. 1:100