


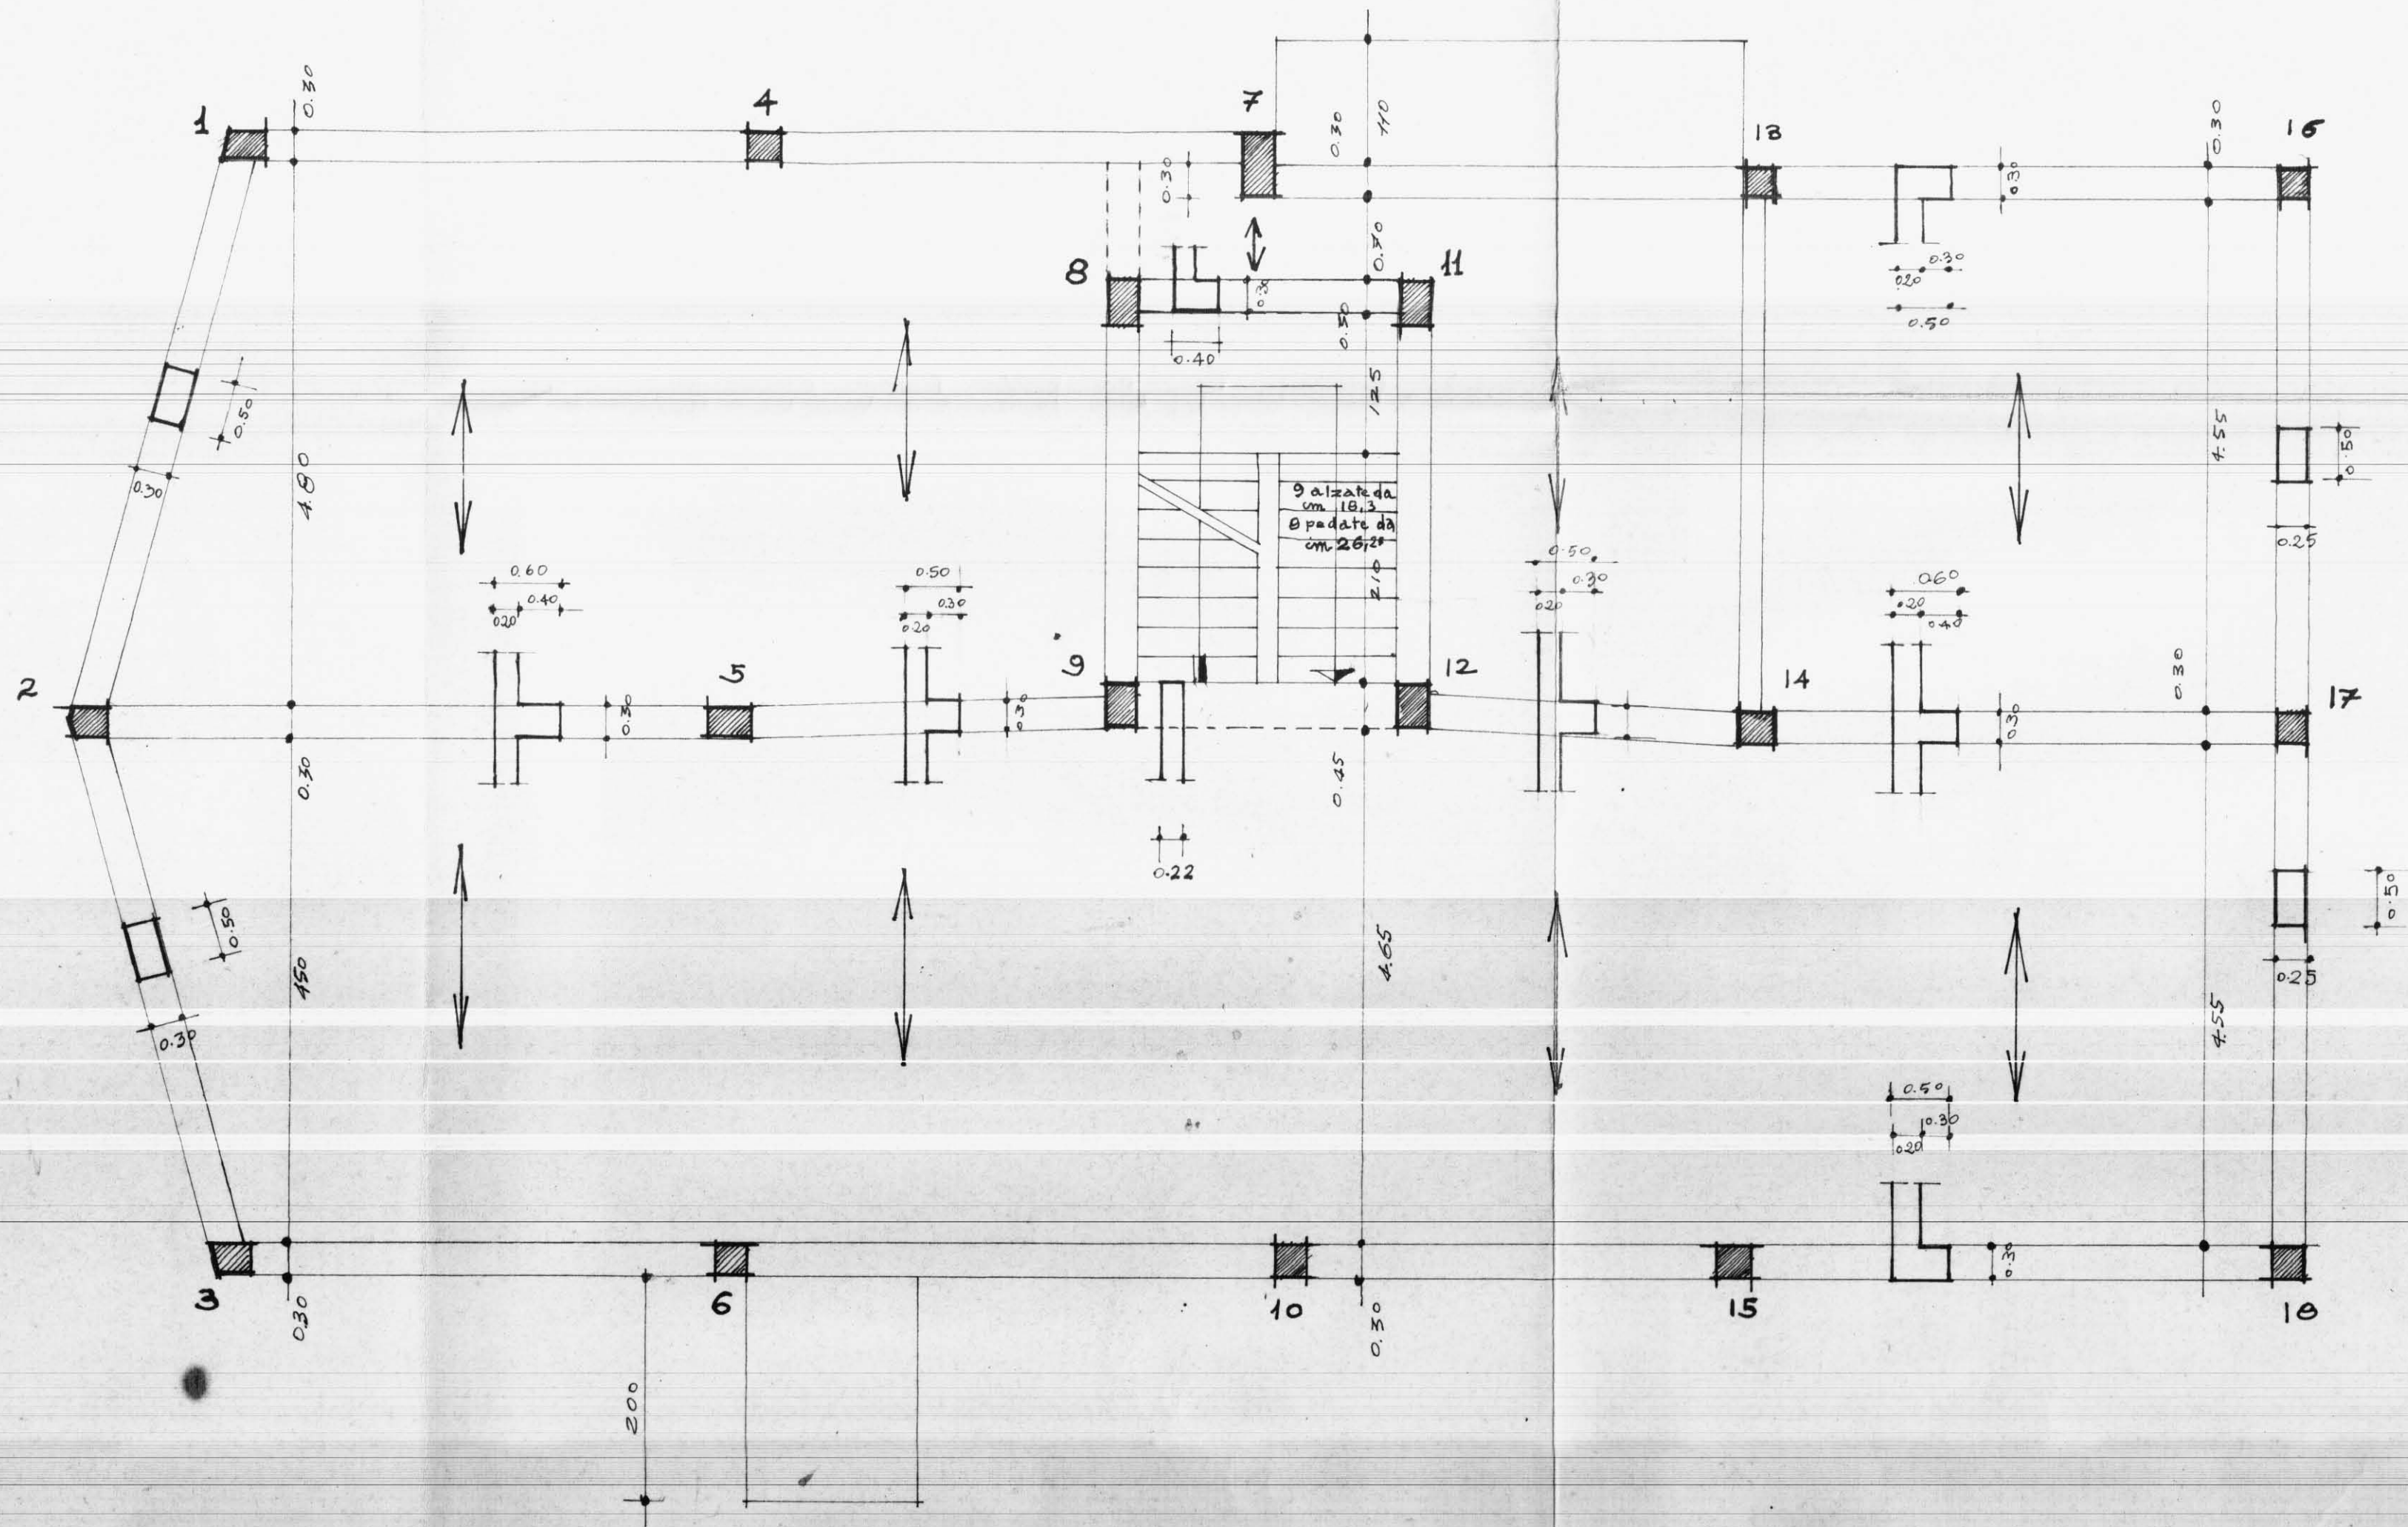

PIANTA DI CARPENT. DEL PIANO TIPO
Scala 1:850

CASE PER LAVORATORI - GESTIONE I.N.A. CASA
 PROGETTO DI UN EDIFICIO DI 12 ALLOGGI E 60
 VAN IN VIA LIGURIA PER CONTO DELLA PREV. SOCIALE
 STAZ. APP. I. A. C. P. - BRINDISI -
 PROJ. GRUPPO ARCH. GATTI - ROMA -

L'IMPRESA

IL CALCOLATORE

Elly Capri

[Signature]