


PIANTA ZOCCOLO DI CARPARO E MURI INTERNI CORRISPONDENTI

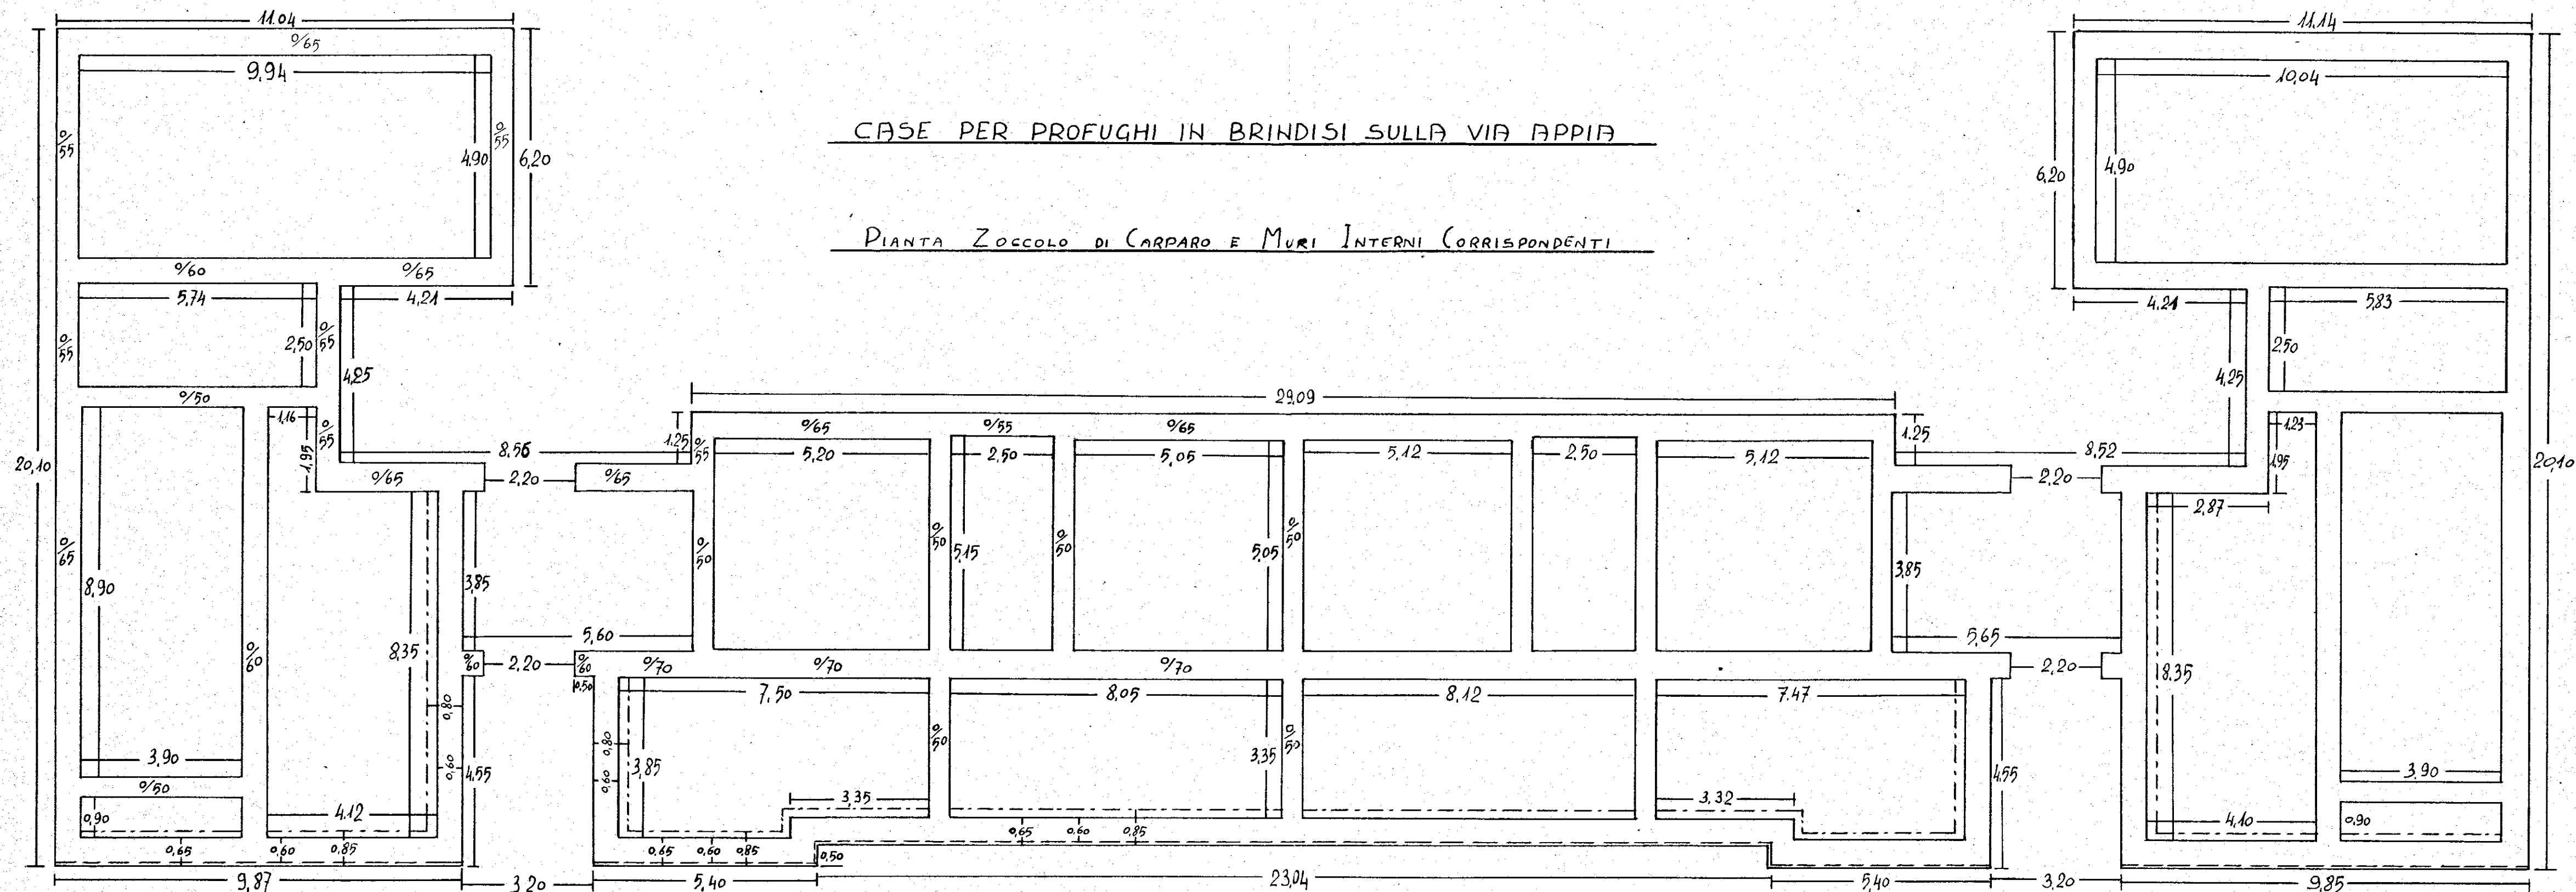

0.85 Muratura di fondazione con la faccia vista di carparo per un'h di m. 1:08

0,65	Muratura tufo e carparo per un'h di m. 0,27
------	---

0.60	Muratura tutta tufo
------	---------------------

Rapp. 1:100