




A 12	C.E.P. BRINDISI	
	QUARTIERE COORDINATO RIONE "PARADISO,	
	I.A.C.P.-INACASA	PROGETTO ESECUTIVO DIS. 42-43
	LOTTO N° 3	PIANTE PIANI FONDAZIONI E RIALZATO RAPP. 1:100
	EDIFICIO N° 1	GRUPPO ARCH. AHENDOLA - ROMA 10-4-1958 10-5-1958

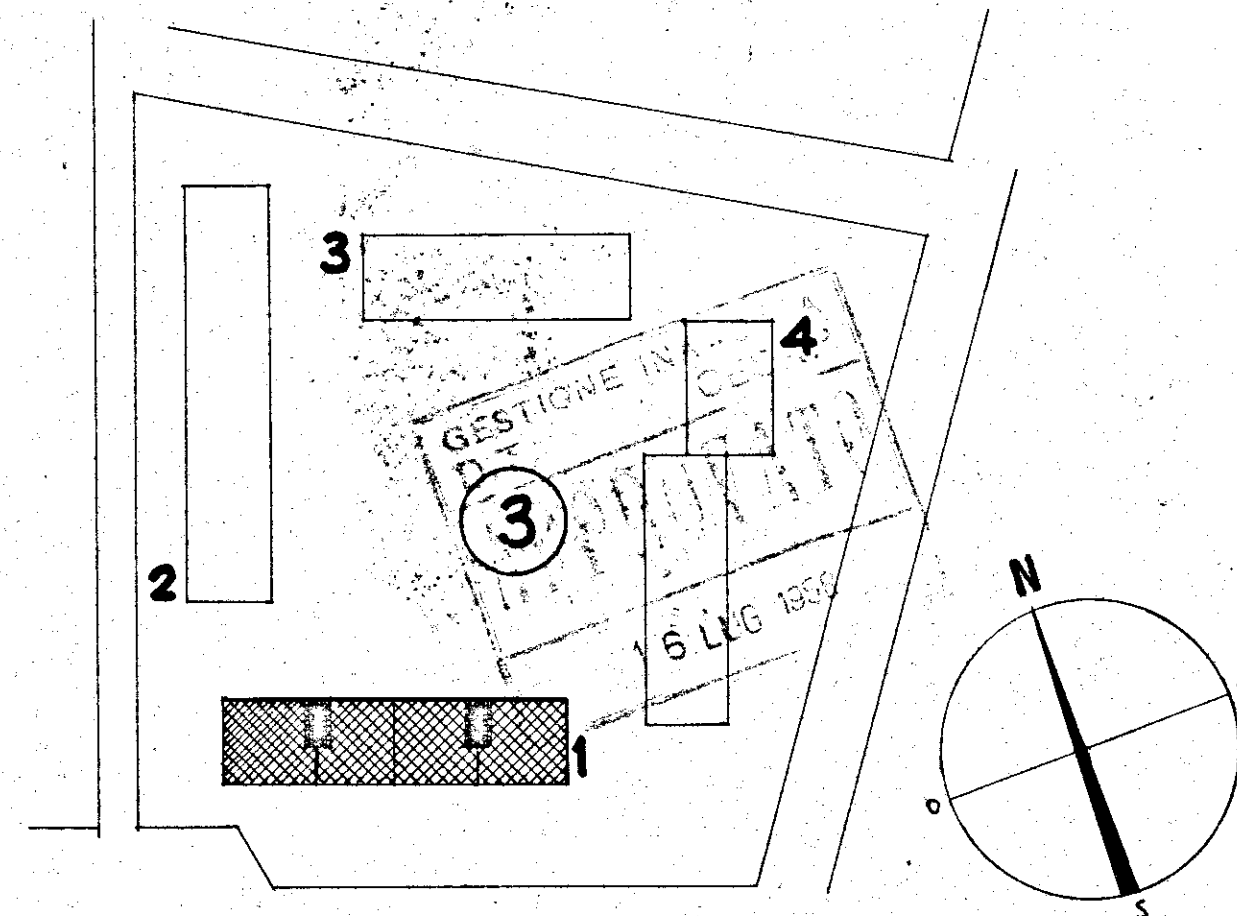

PROGETTISTI
 ARCH. GIUSEPPE AHENDOLA - CAPO GRUPPO
 " MARIA TERESA SARNO
 " CECILIA VARETTI
 " LUIGI CREMONA
 " ALDO VILLANI

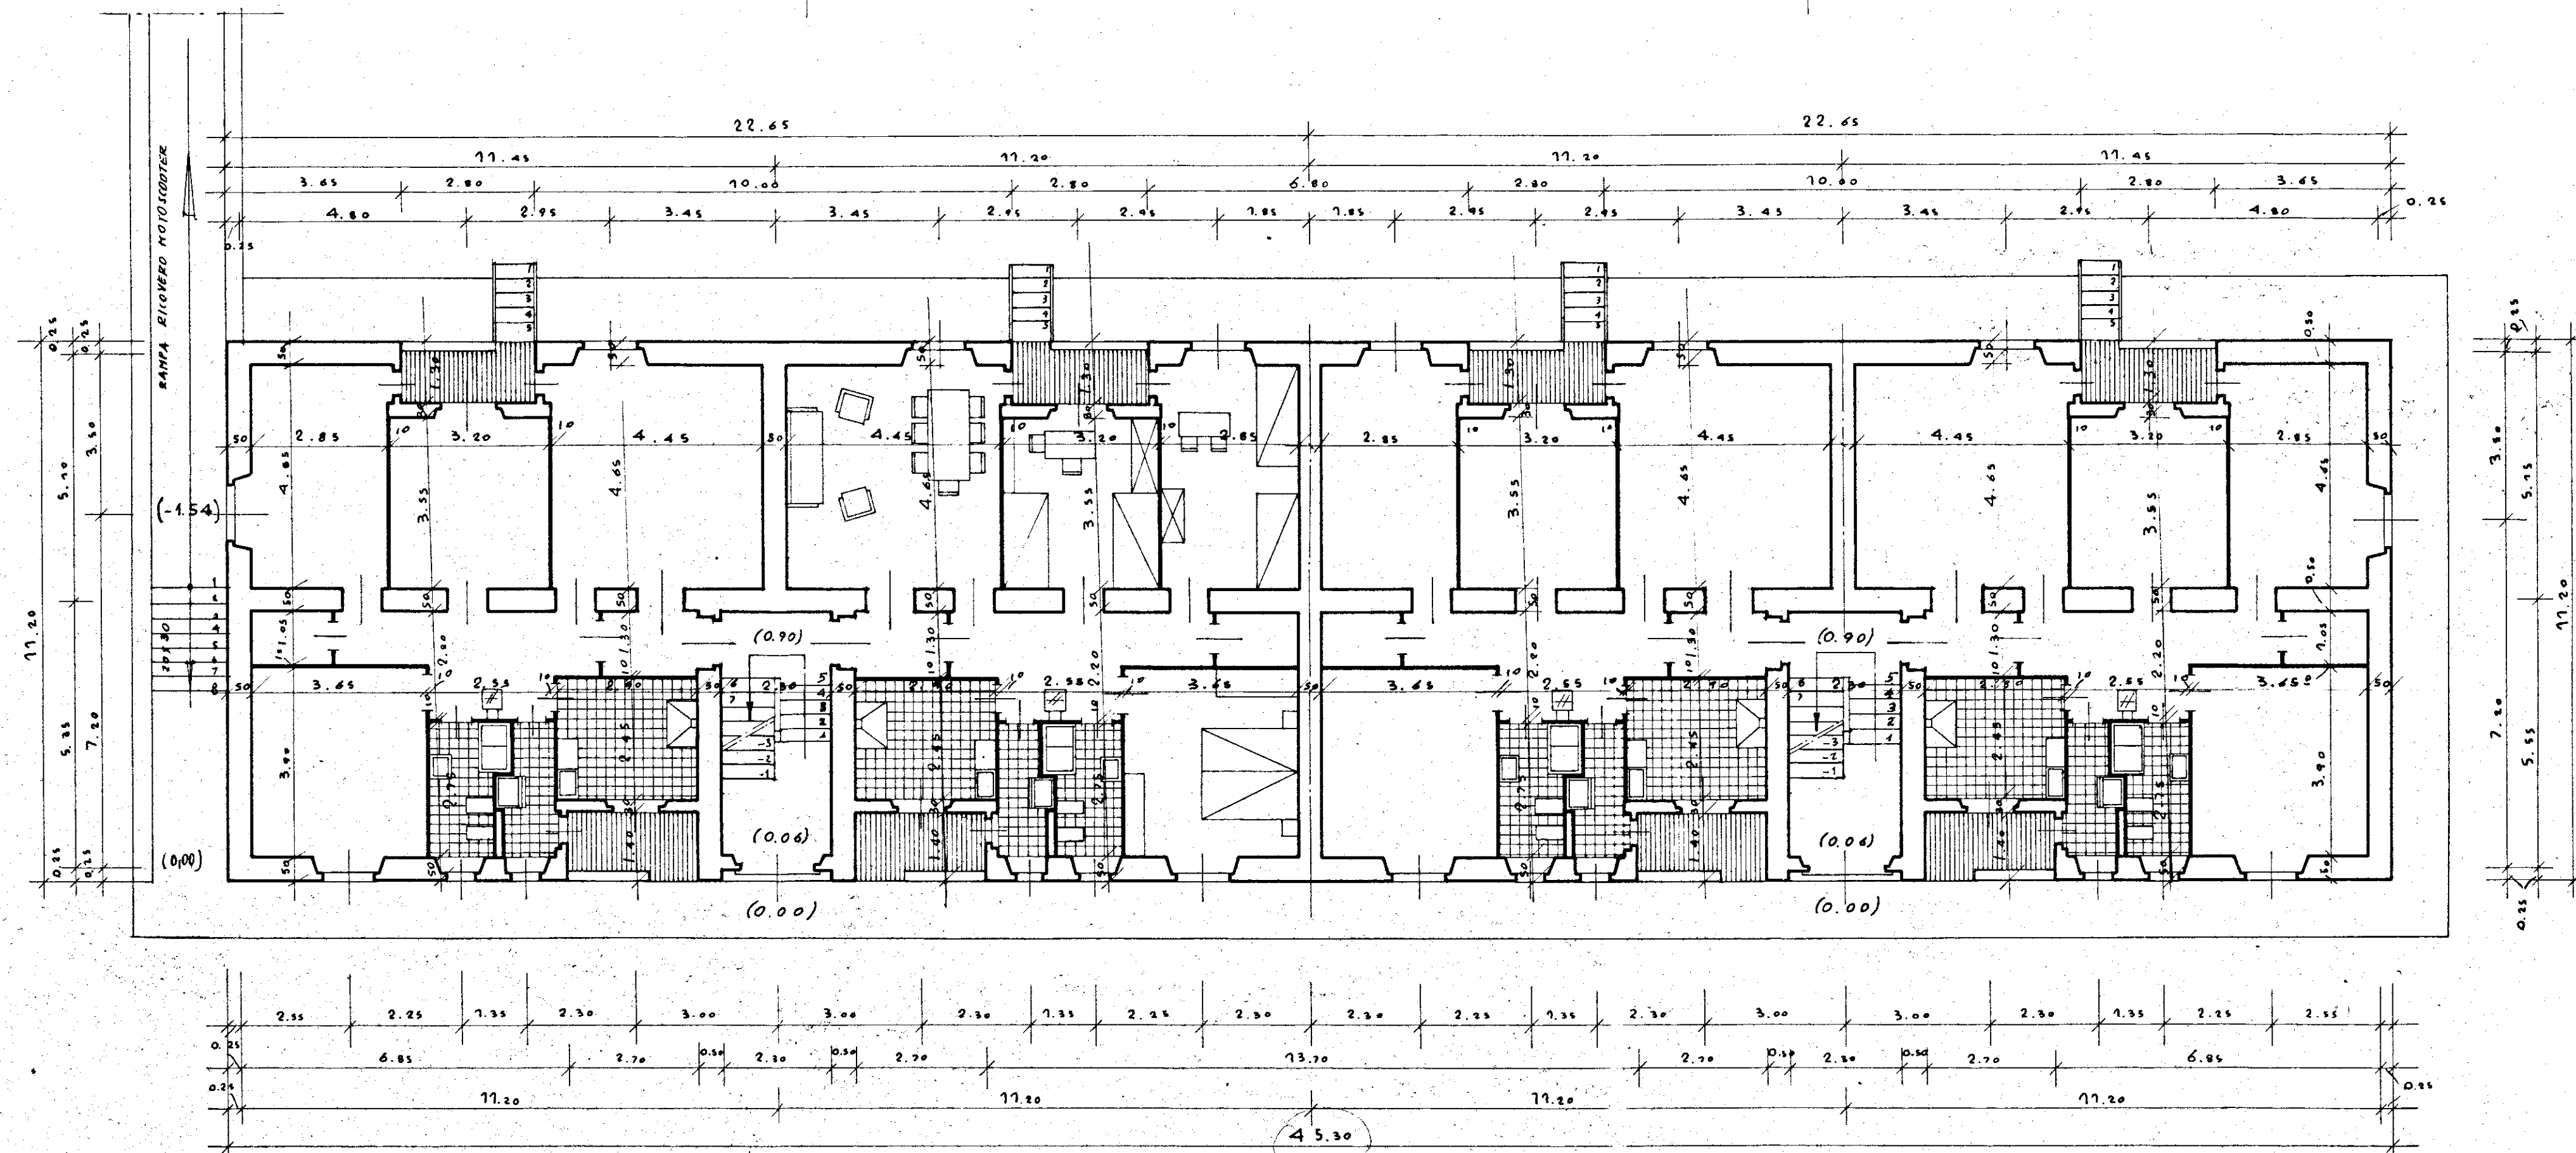

DIS. 43
 PIANTE PIANO RIALZATO
 RAPP. 1:100

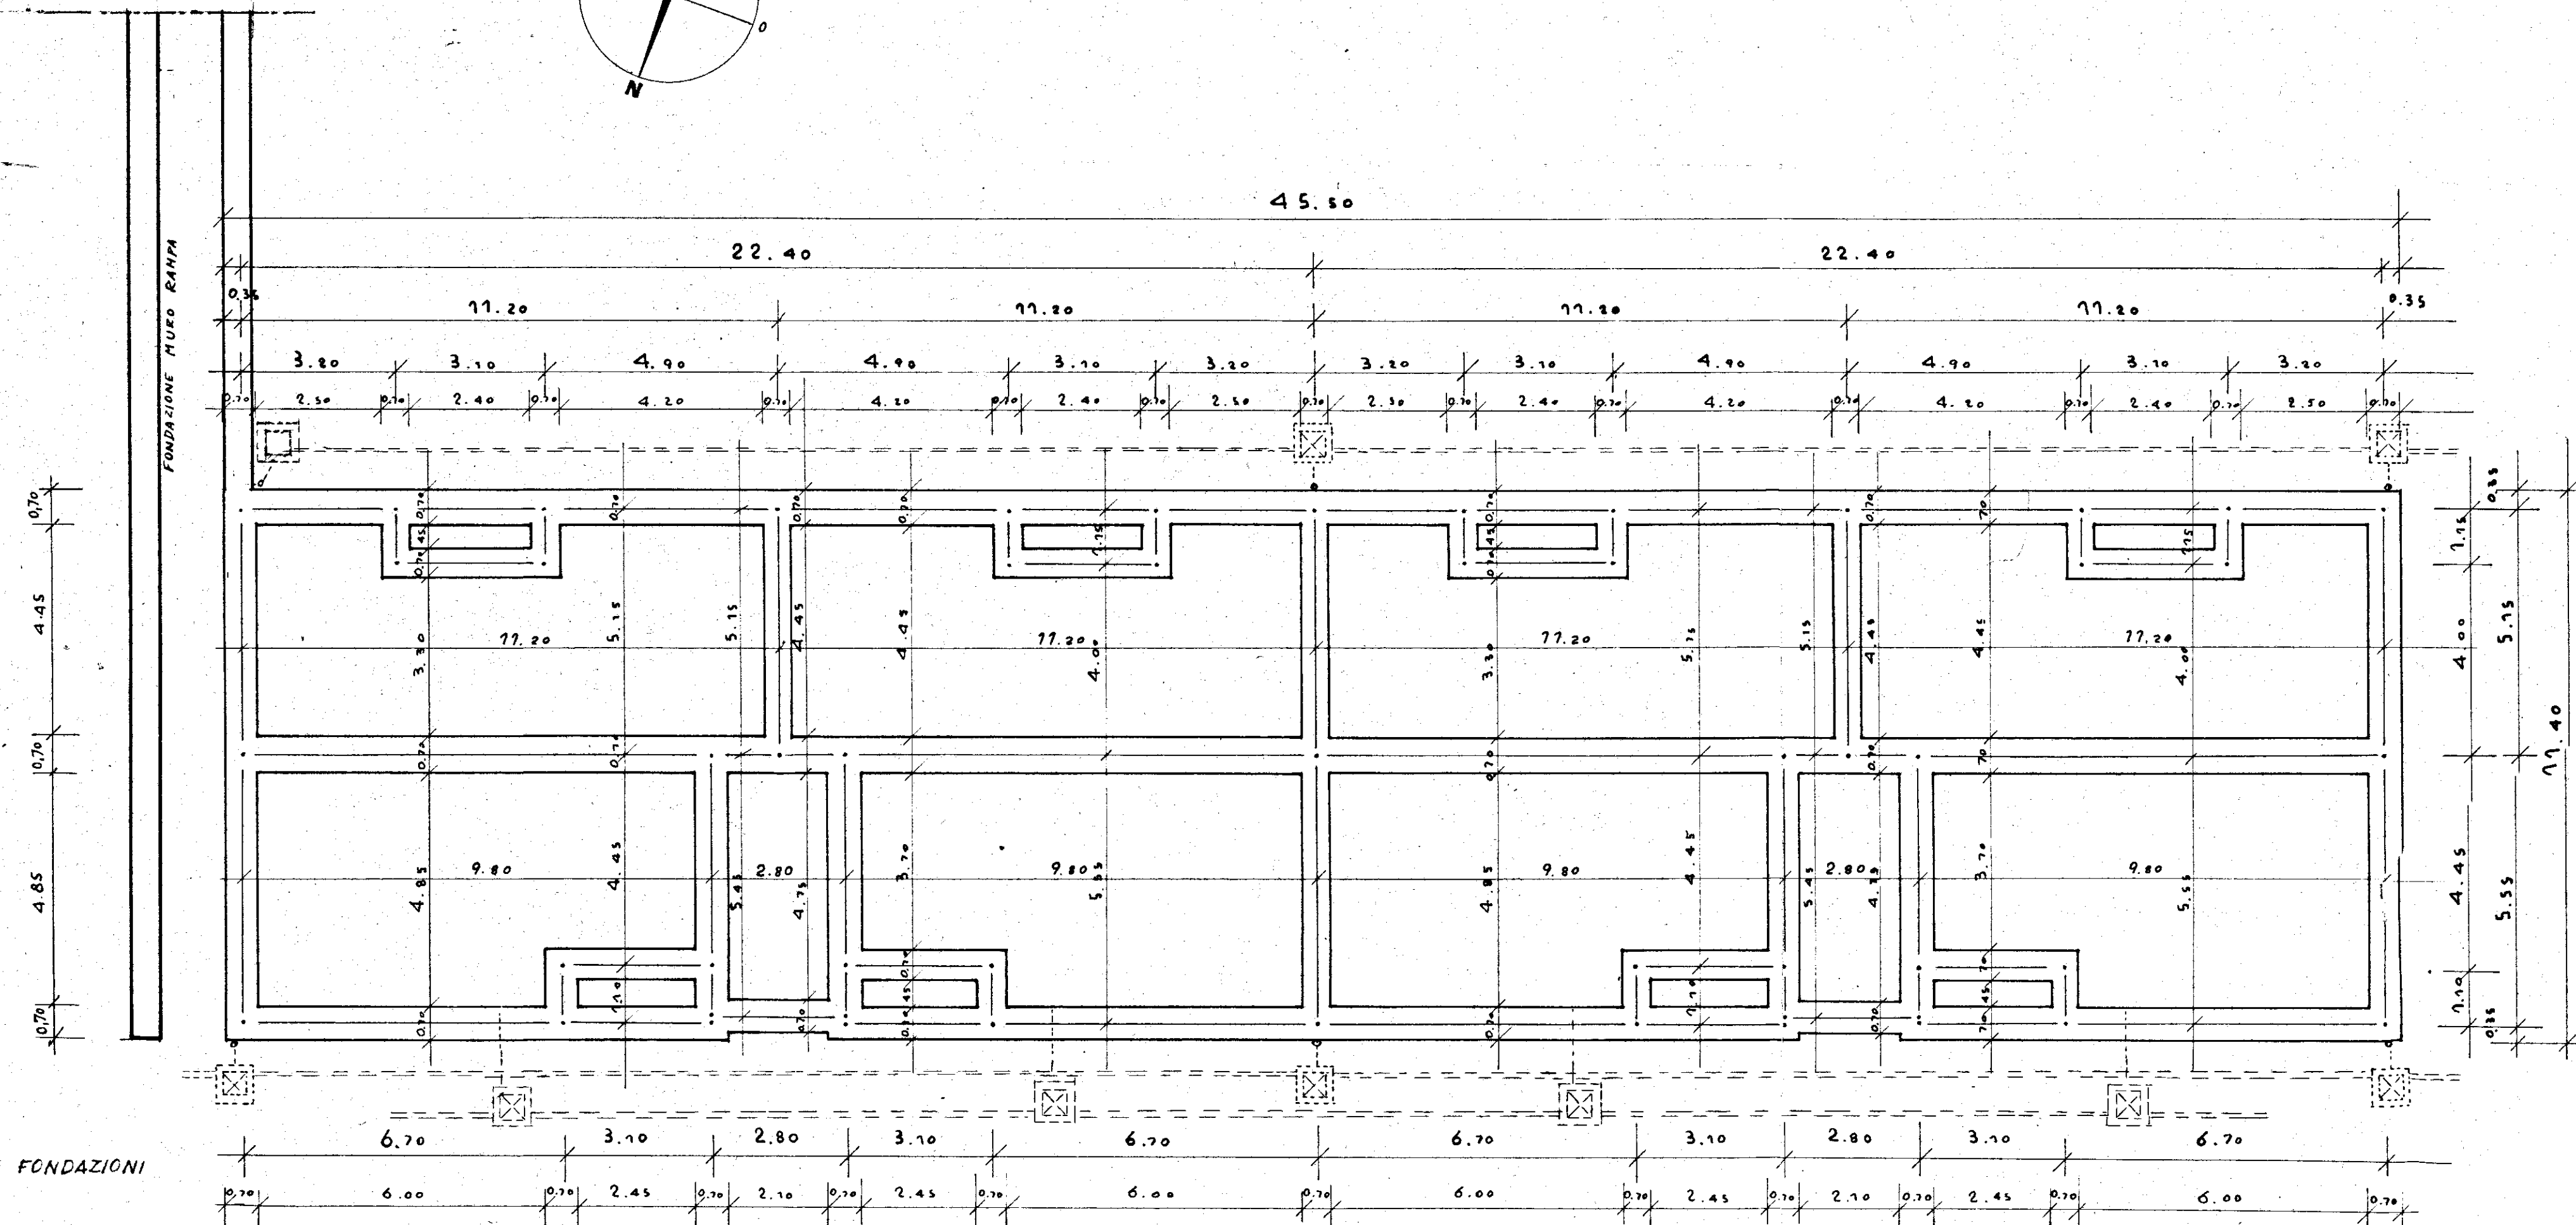

DIS. 42
 PIANTE PIANO FONDAZIONI
 RAPP. 1:100