



ISTITUTO AUTONOMO CASE POPOLARI PER LA PROVINCIA DI BRINDISI


TIPO DI RINGHIERE

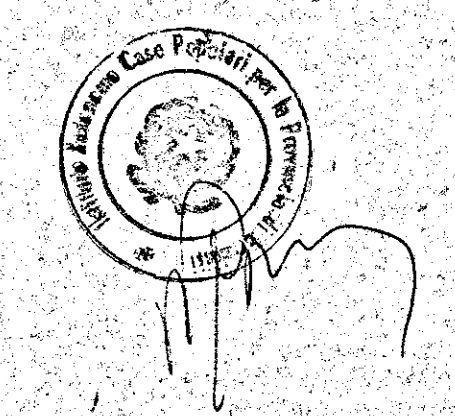


RINGHIERA PER BALCONI E VERANDE
SCALA 1:10

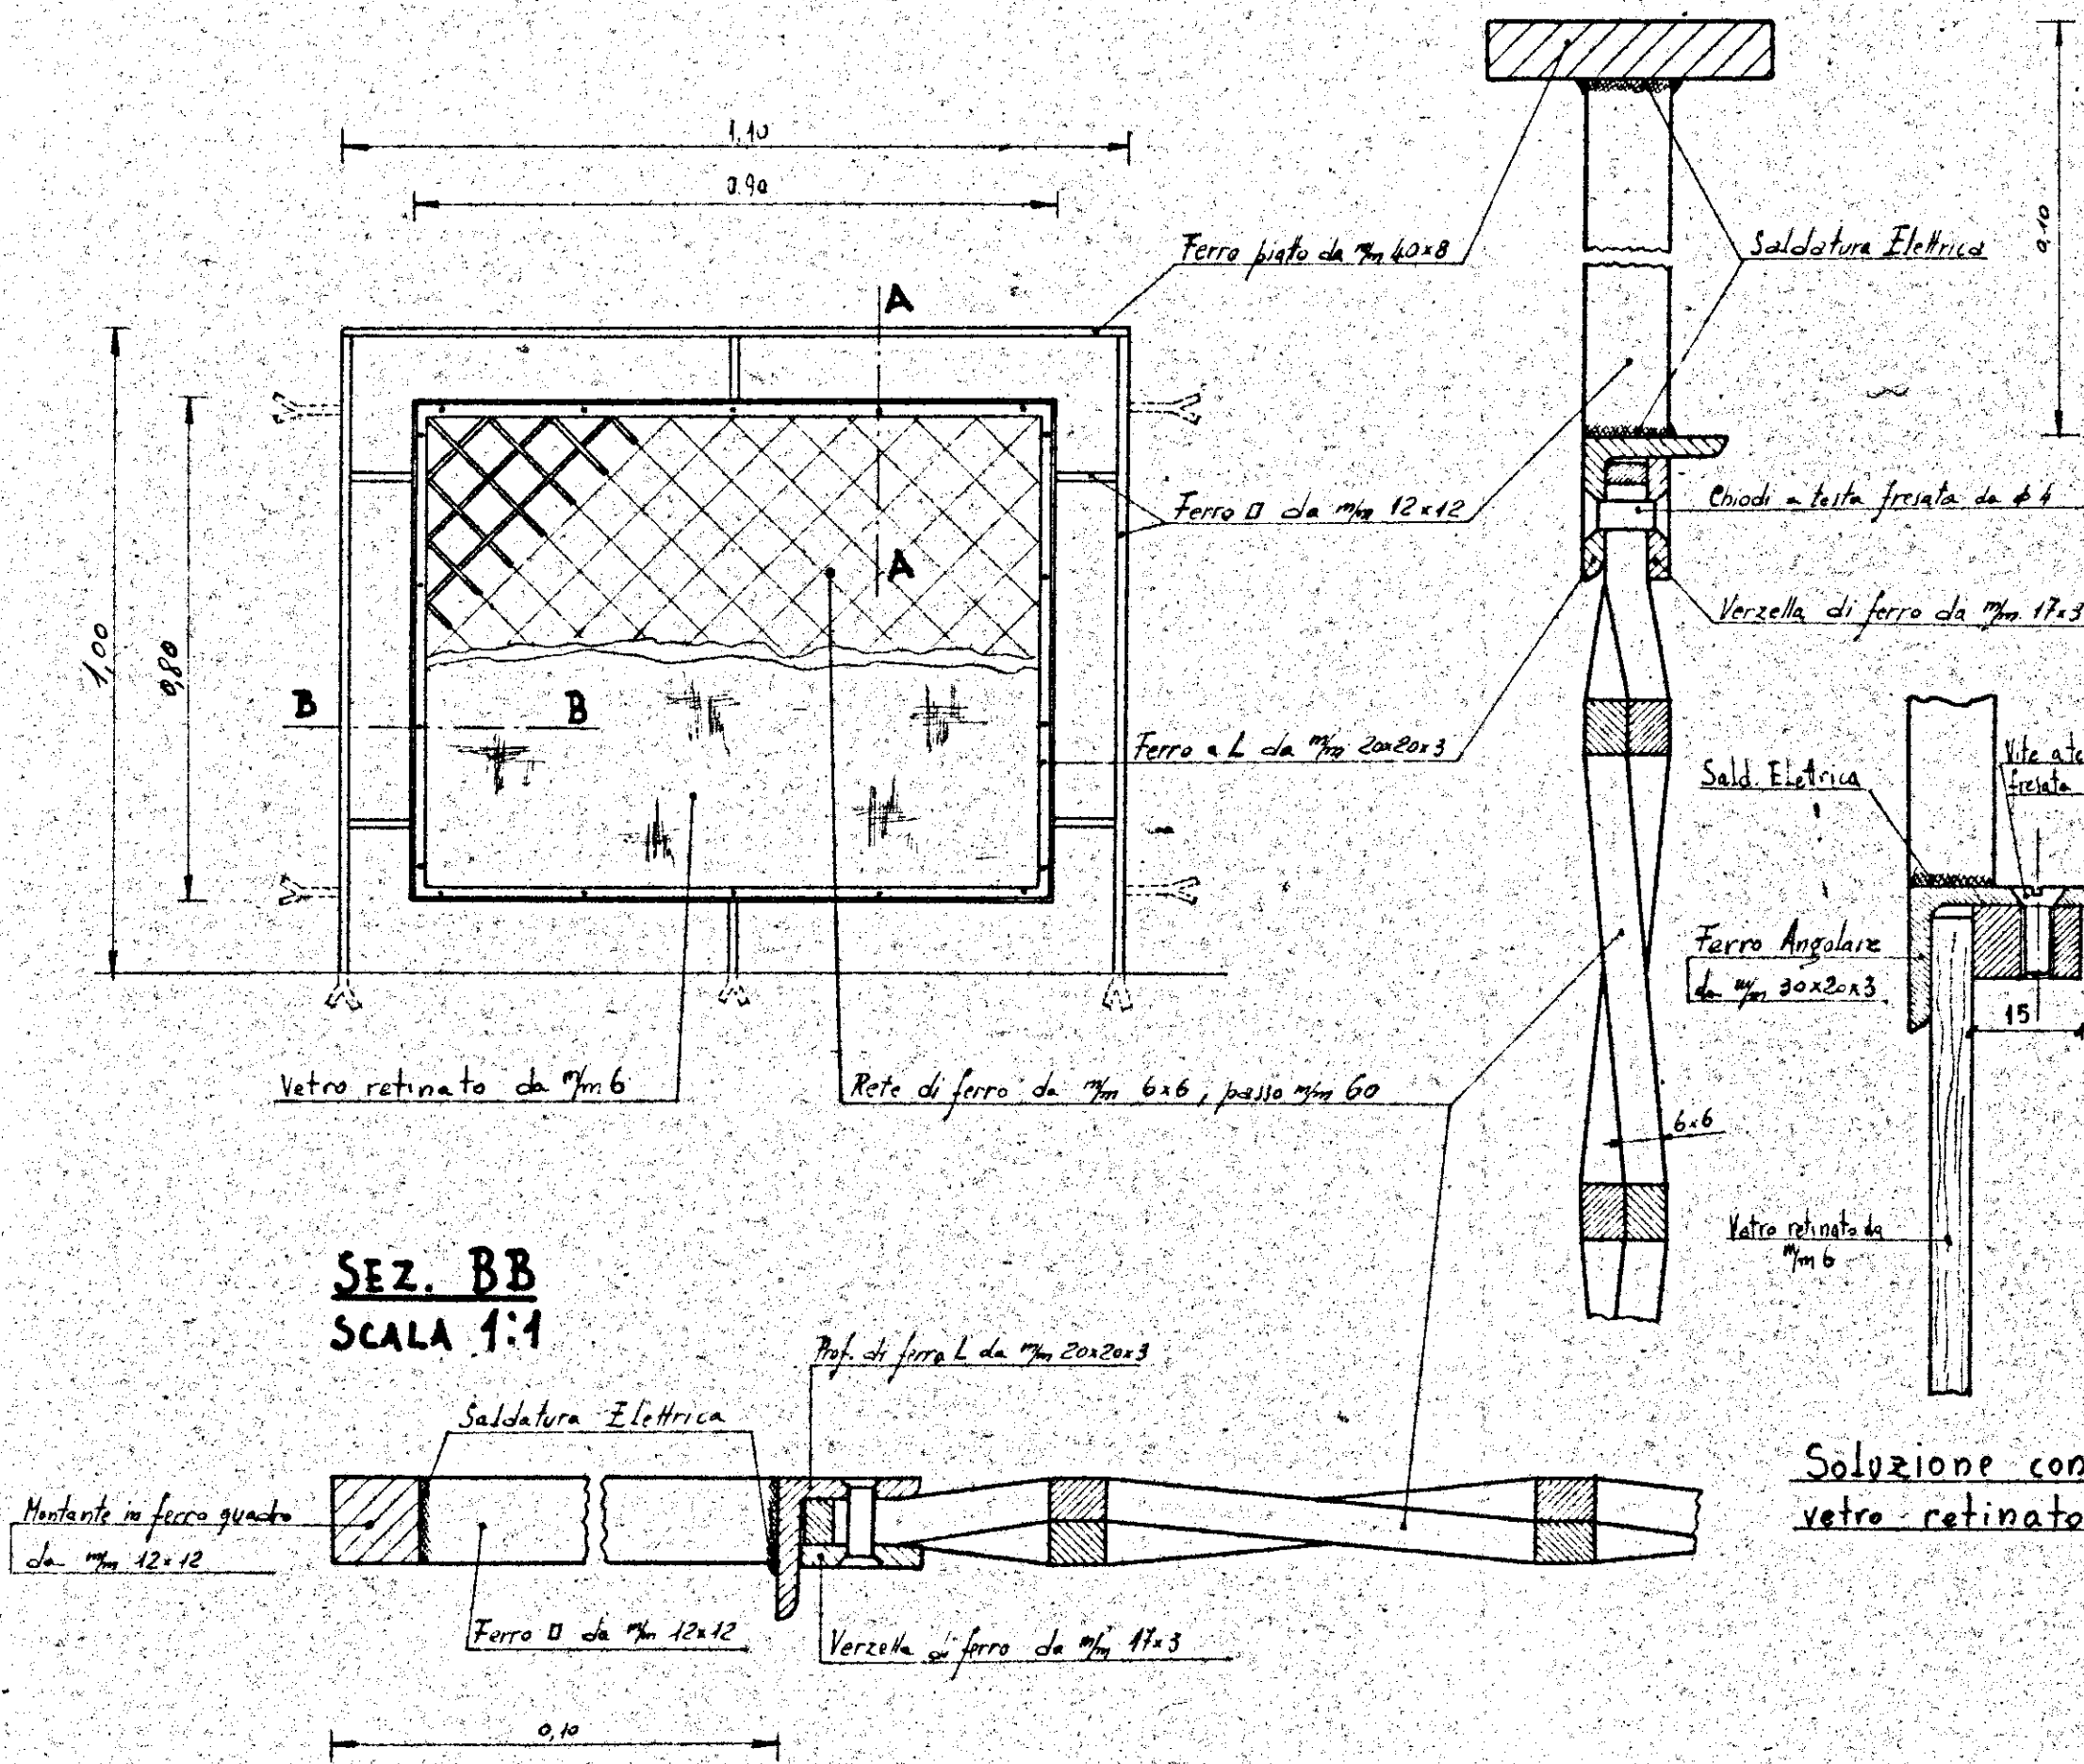


RINGHIERA PER SCALE
SCALA 1:20

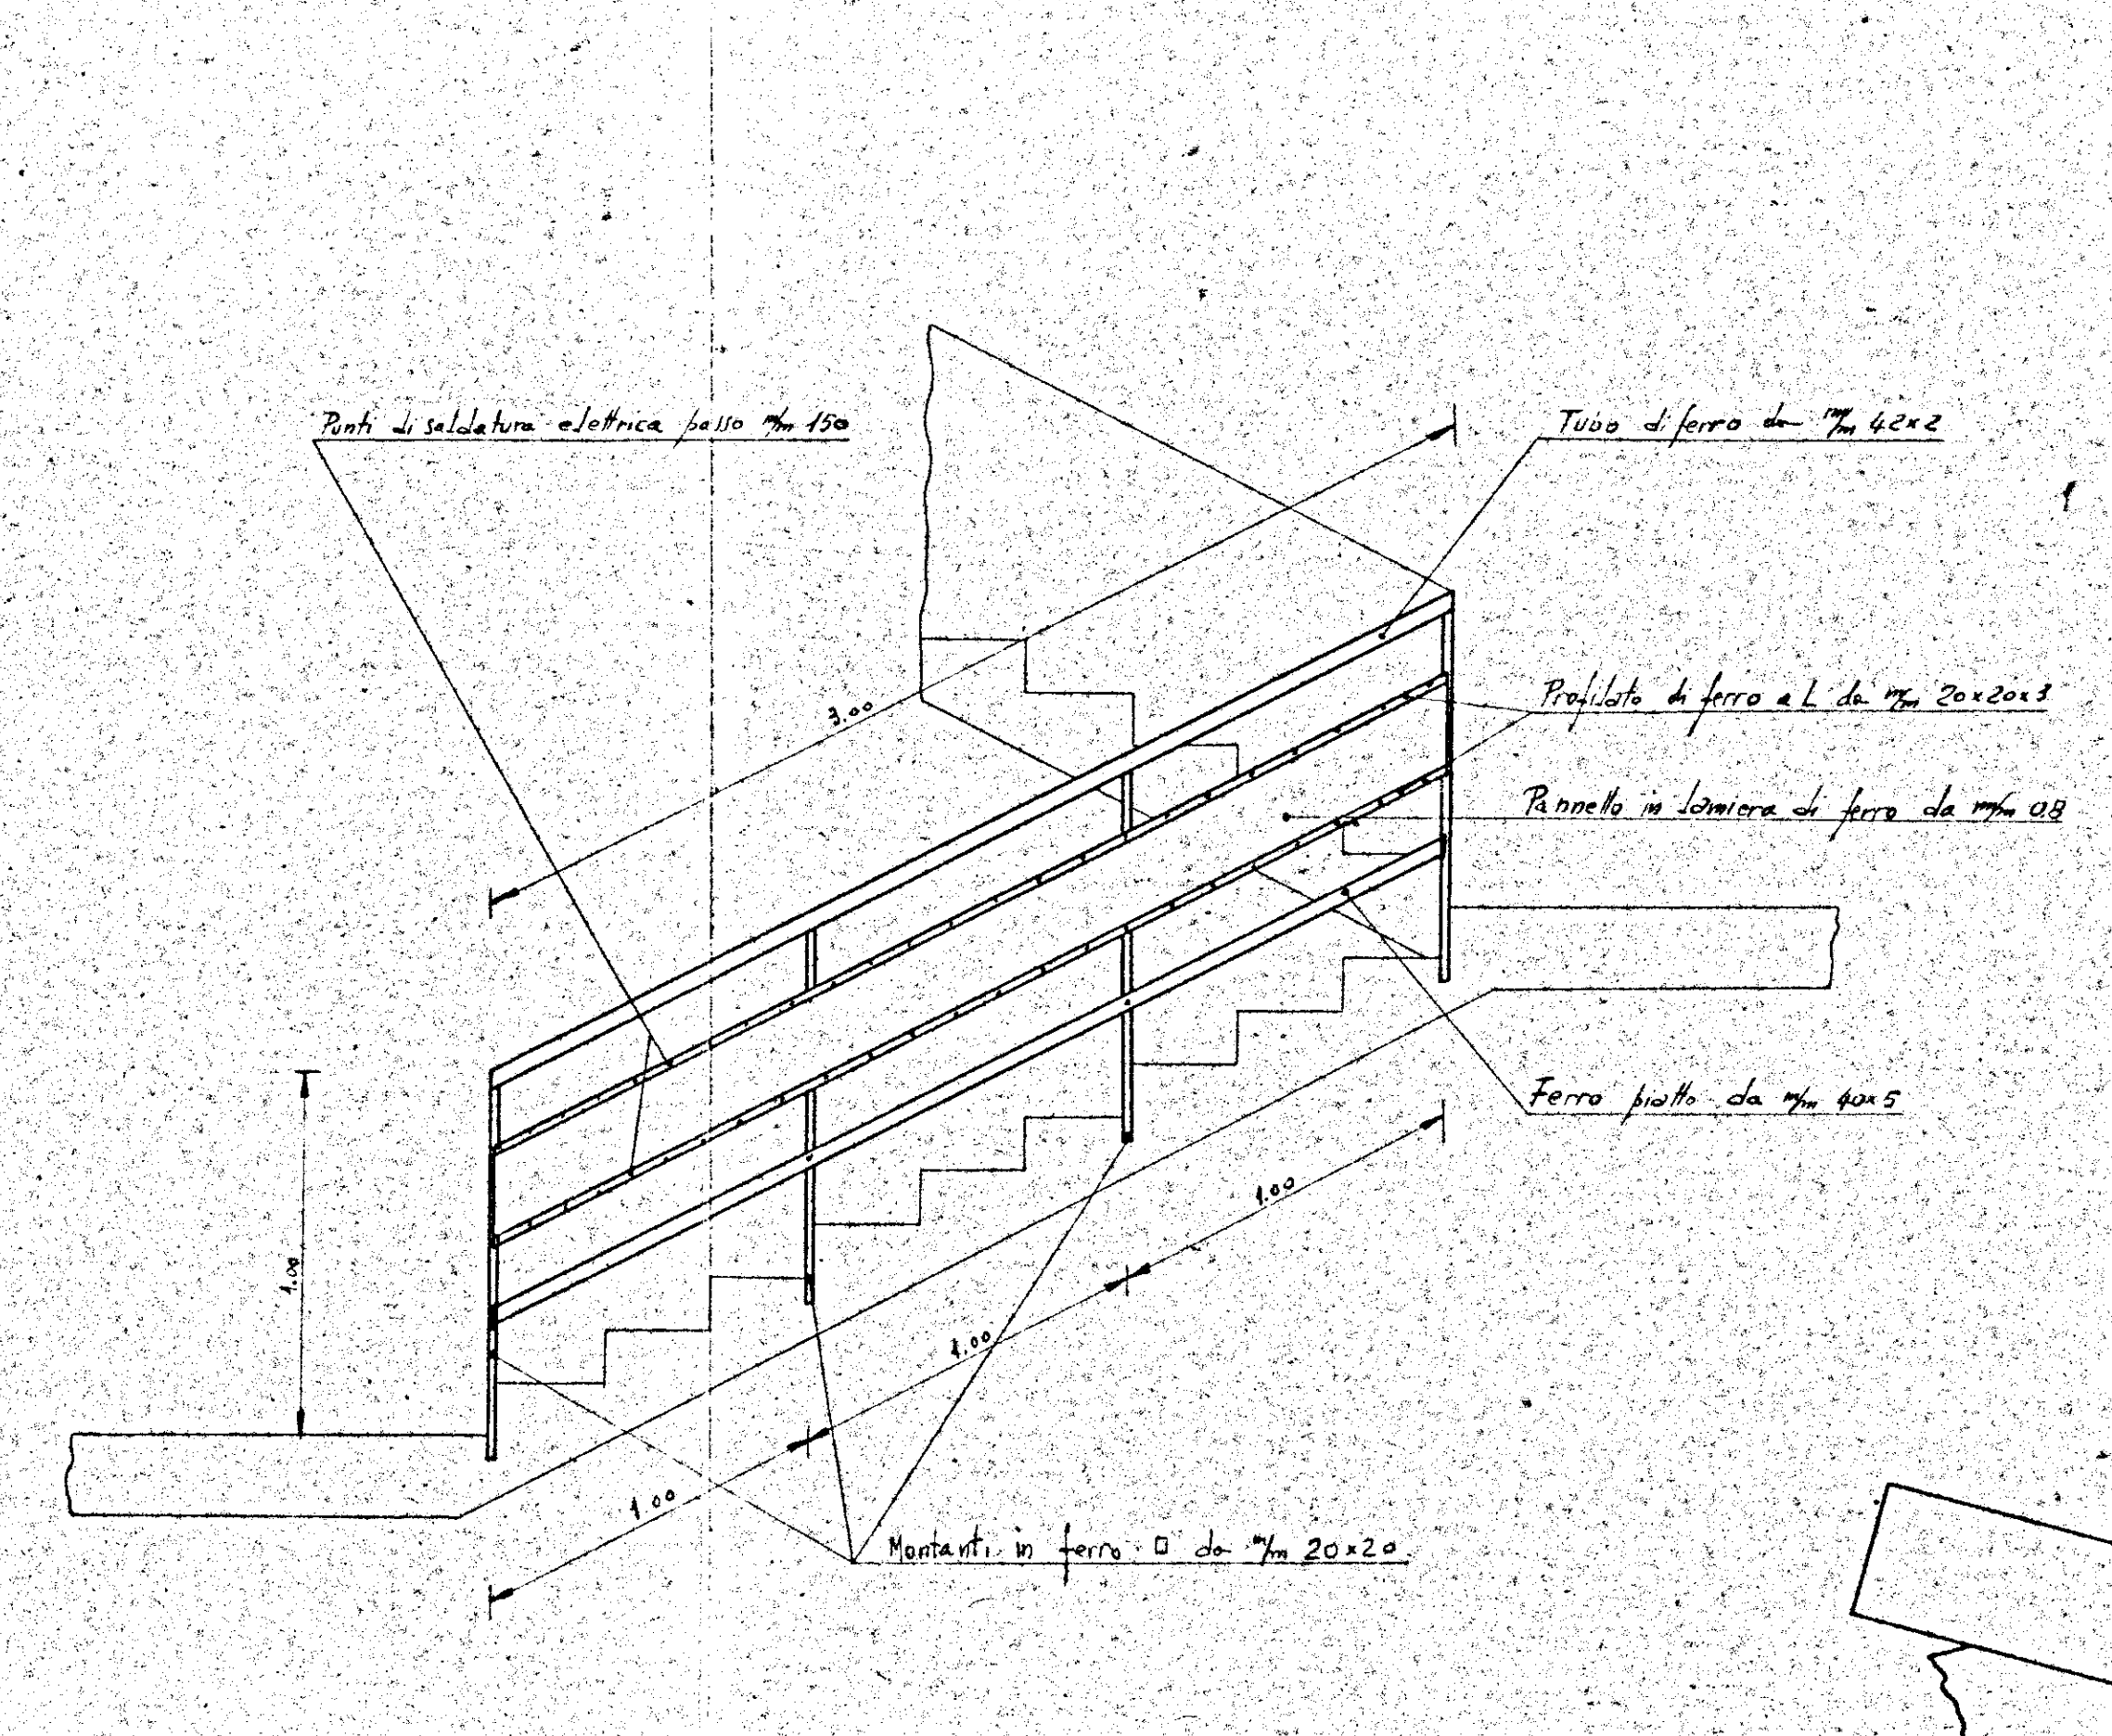

PARTICOLARE MONTANTE - SCALA 1:1

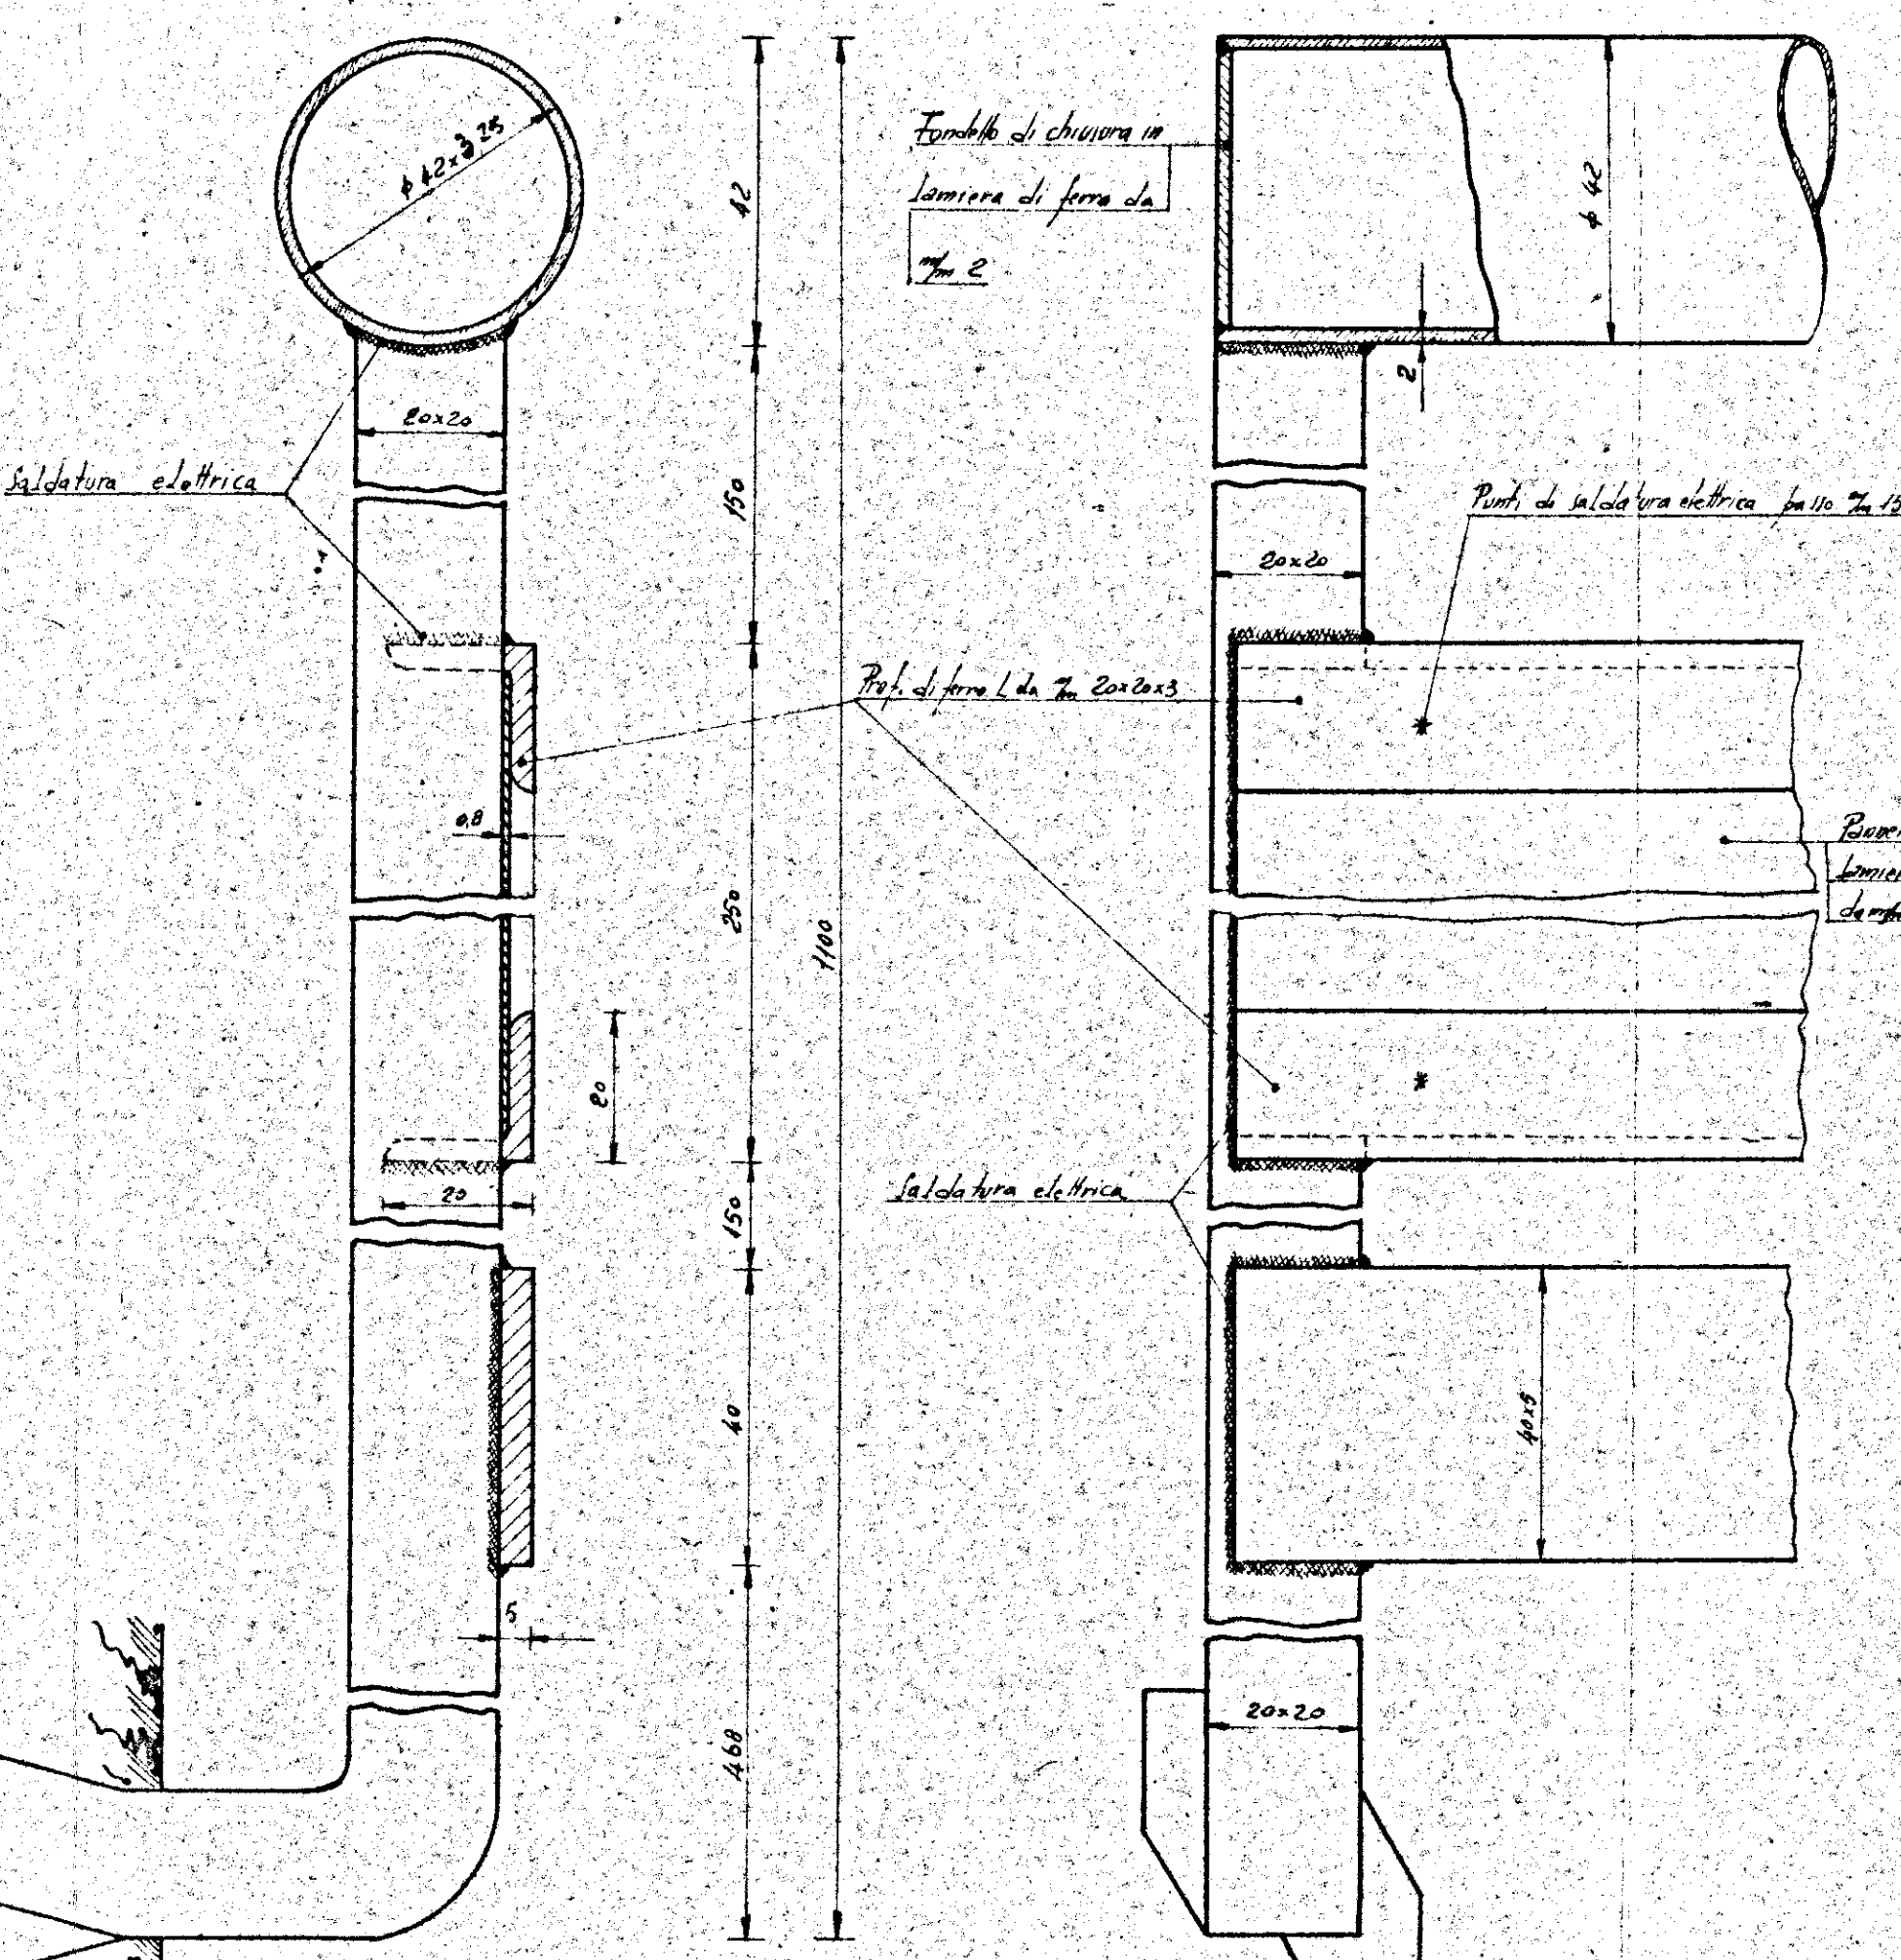

RINGHIERA PER BALCONI E VERANDE
SCALA 1:10

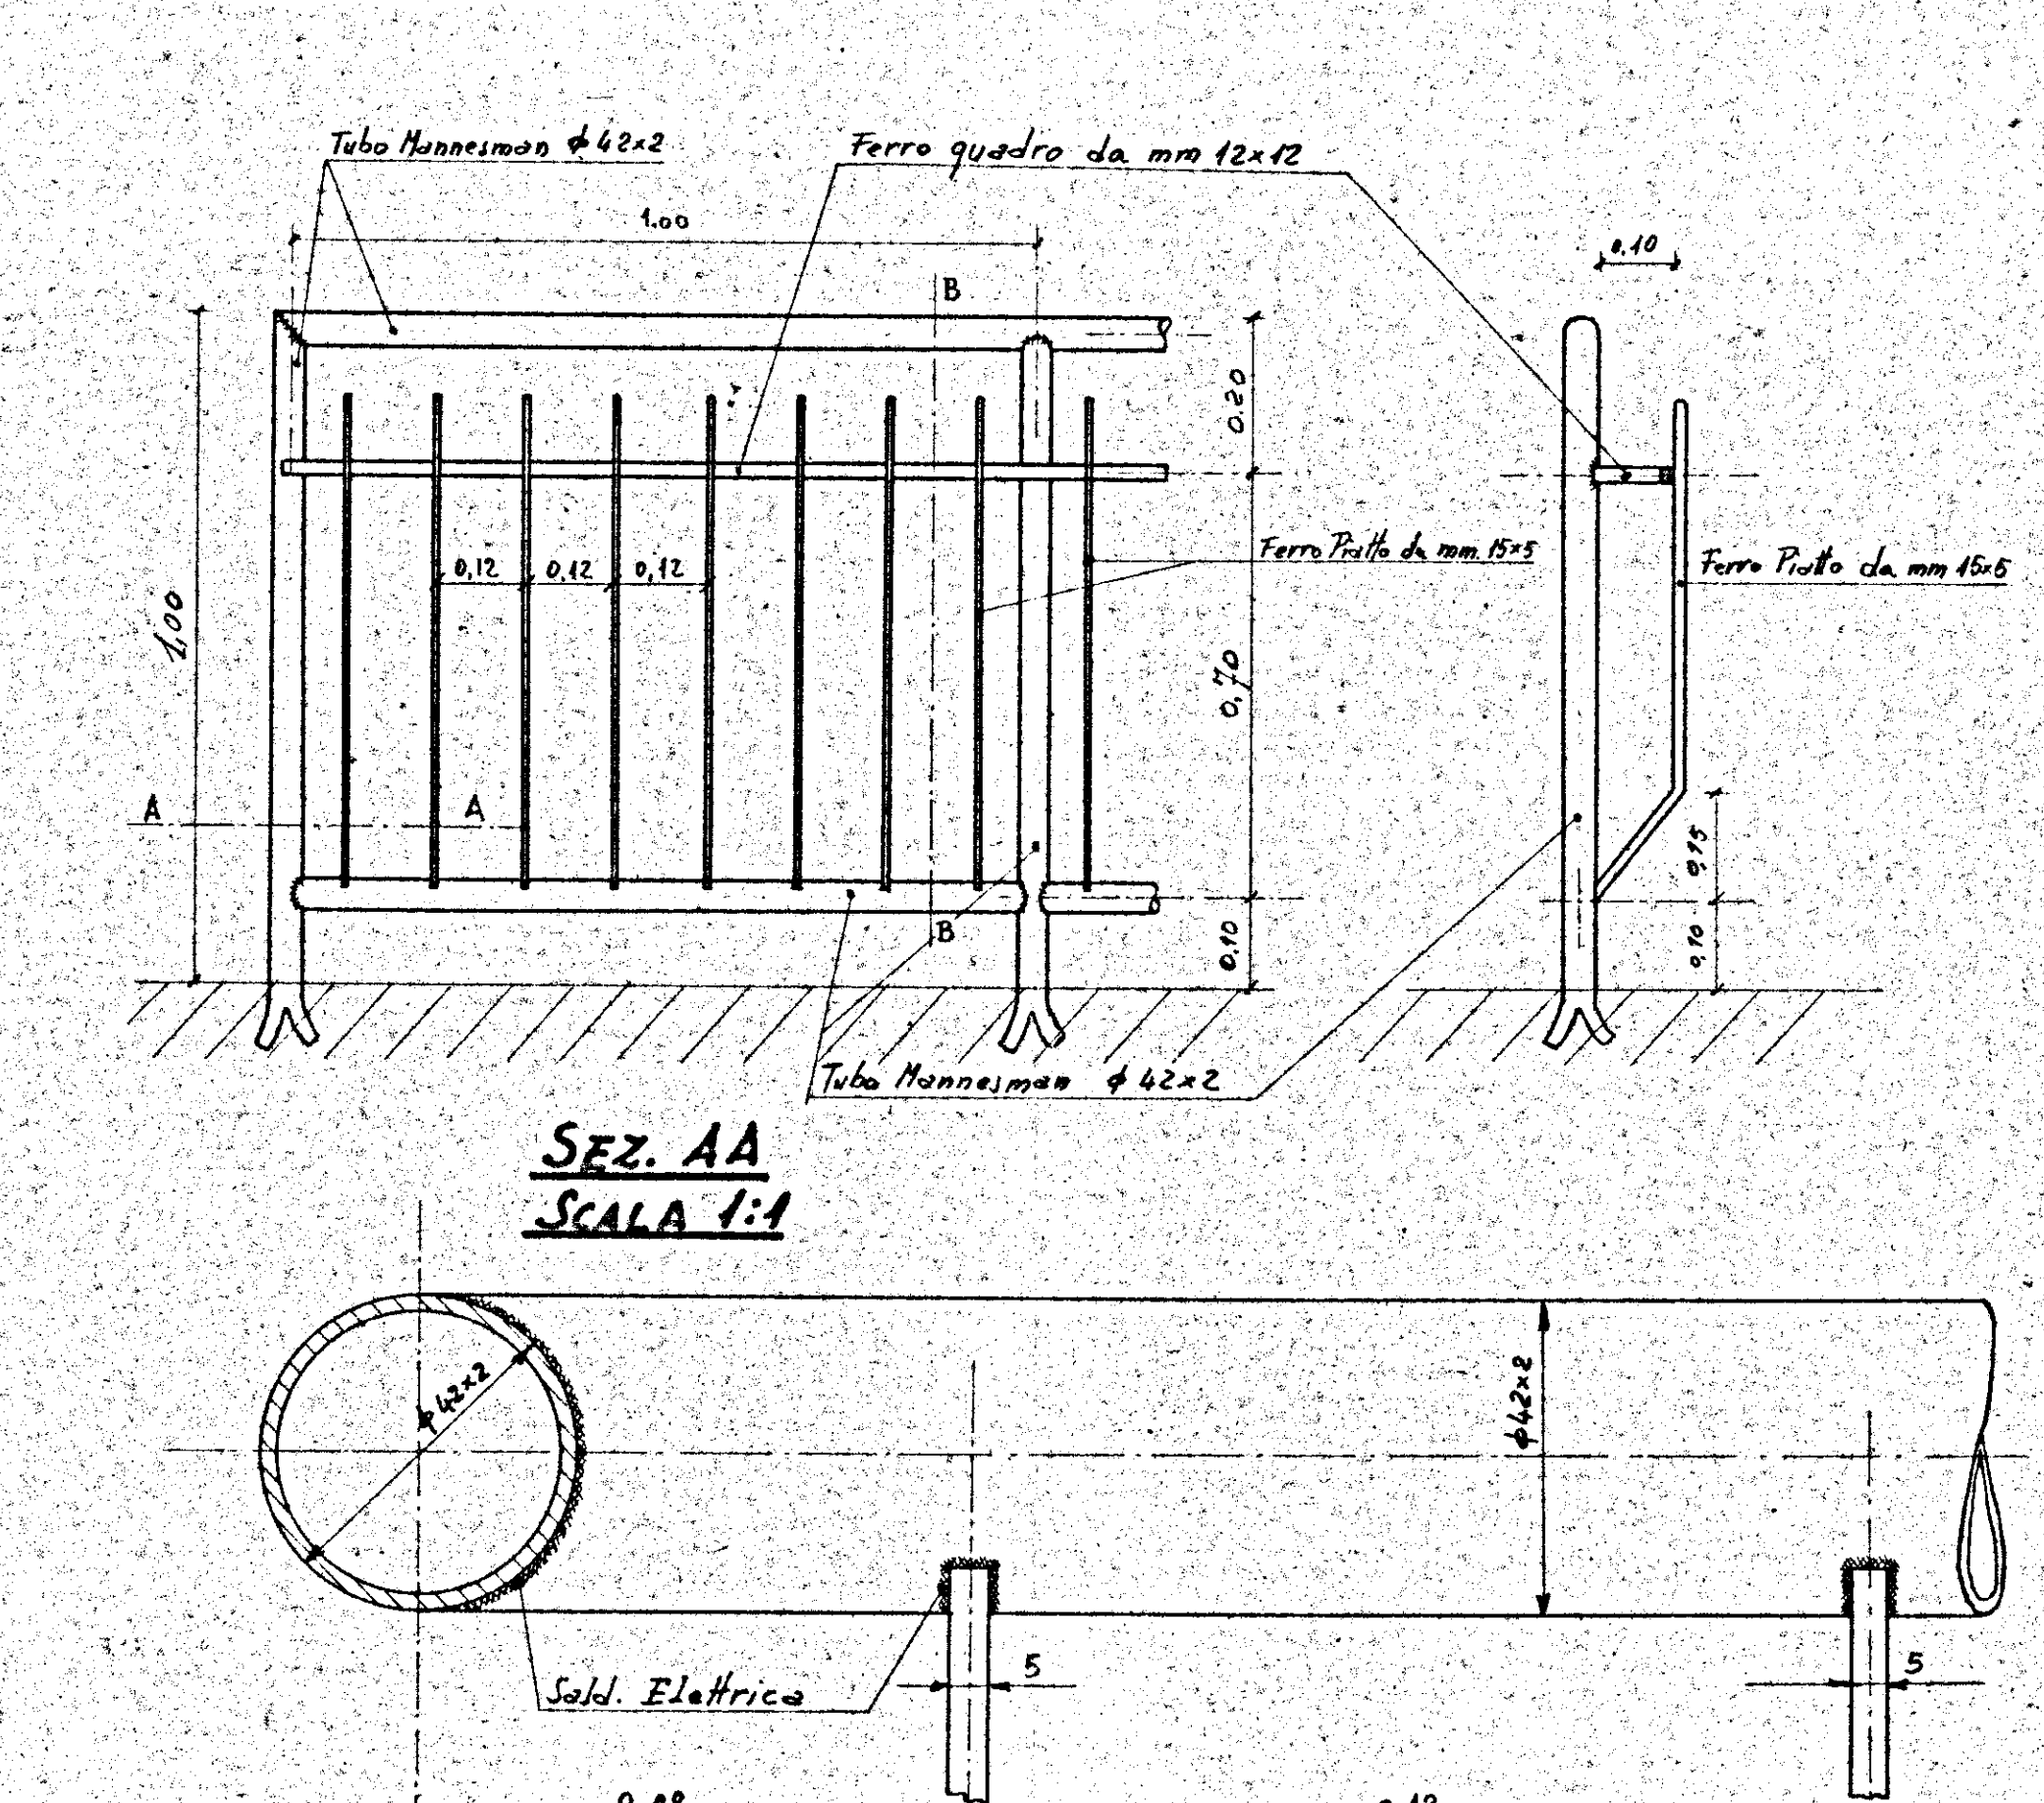

SEZ. BB
SCALA 1:1

