


ST.P.I.	Redatto Ing. A. MALDARI	Disegnato
Studio fac. prof. ingegneria	I.A.C.P.	Data 12-4-1975
BRINDISI	COSTRUZIONE CASE POPOLARI IN ERCHIE (BR)	Aggi.
via Palestro 42	Impresa Sig. ANTONIO RIBEZZI - BRINDISI	Ferro: Fe b 44
tel. 26636	CARPENTERIA SOLAIO TIPO	Com. 201-425
	Rapp. 1.50	

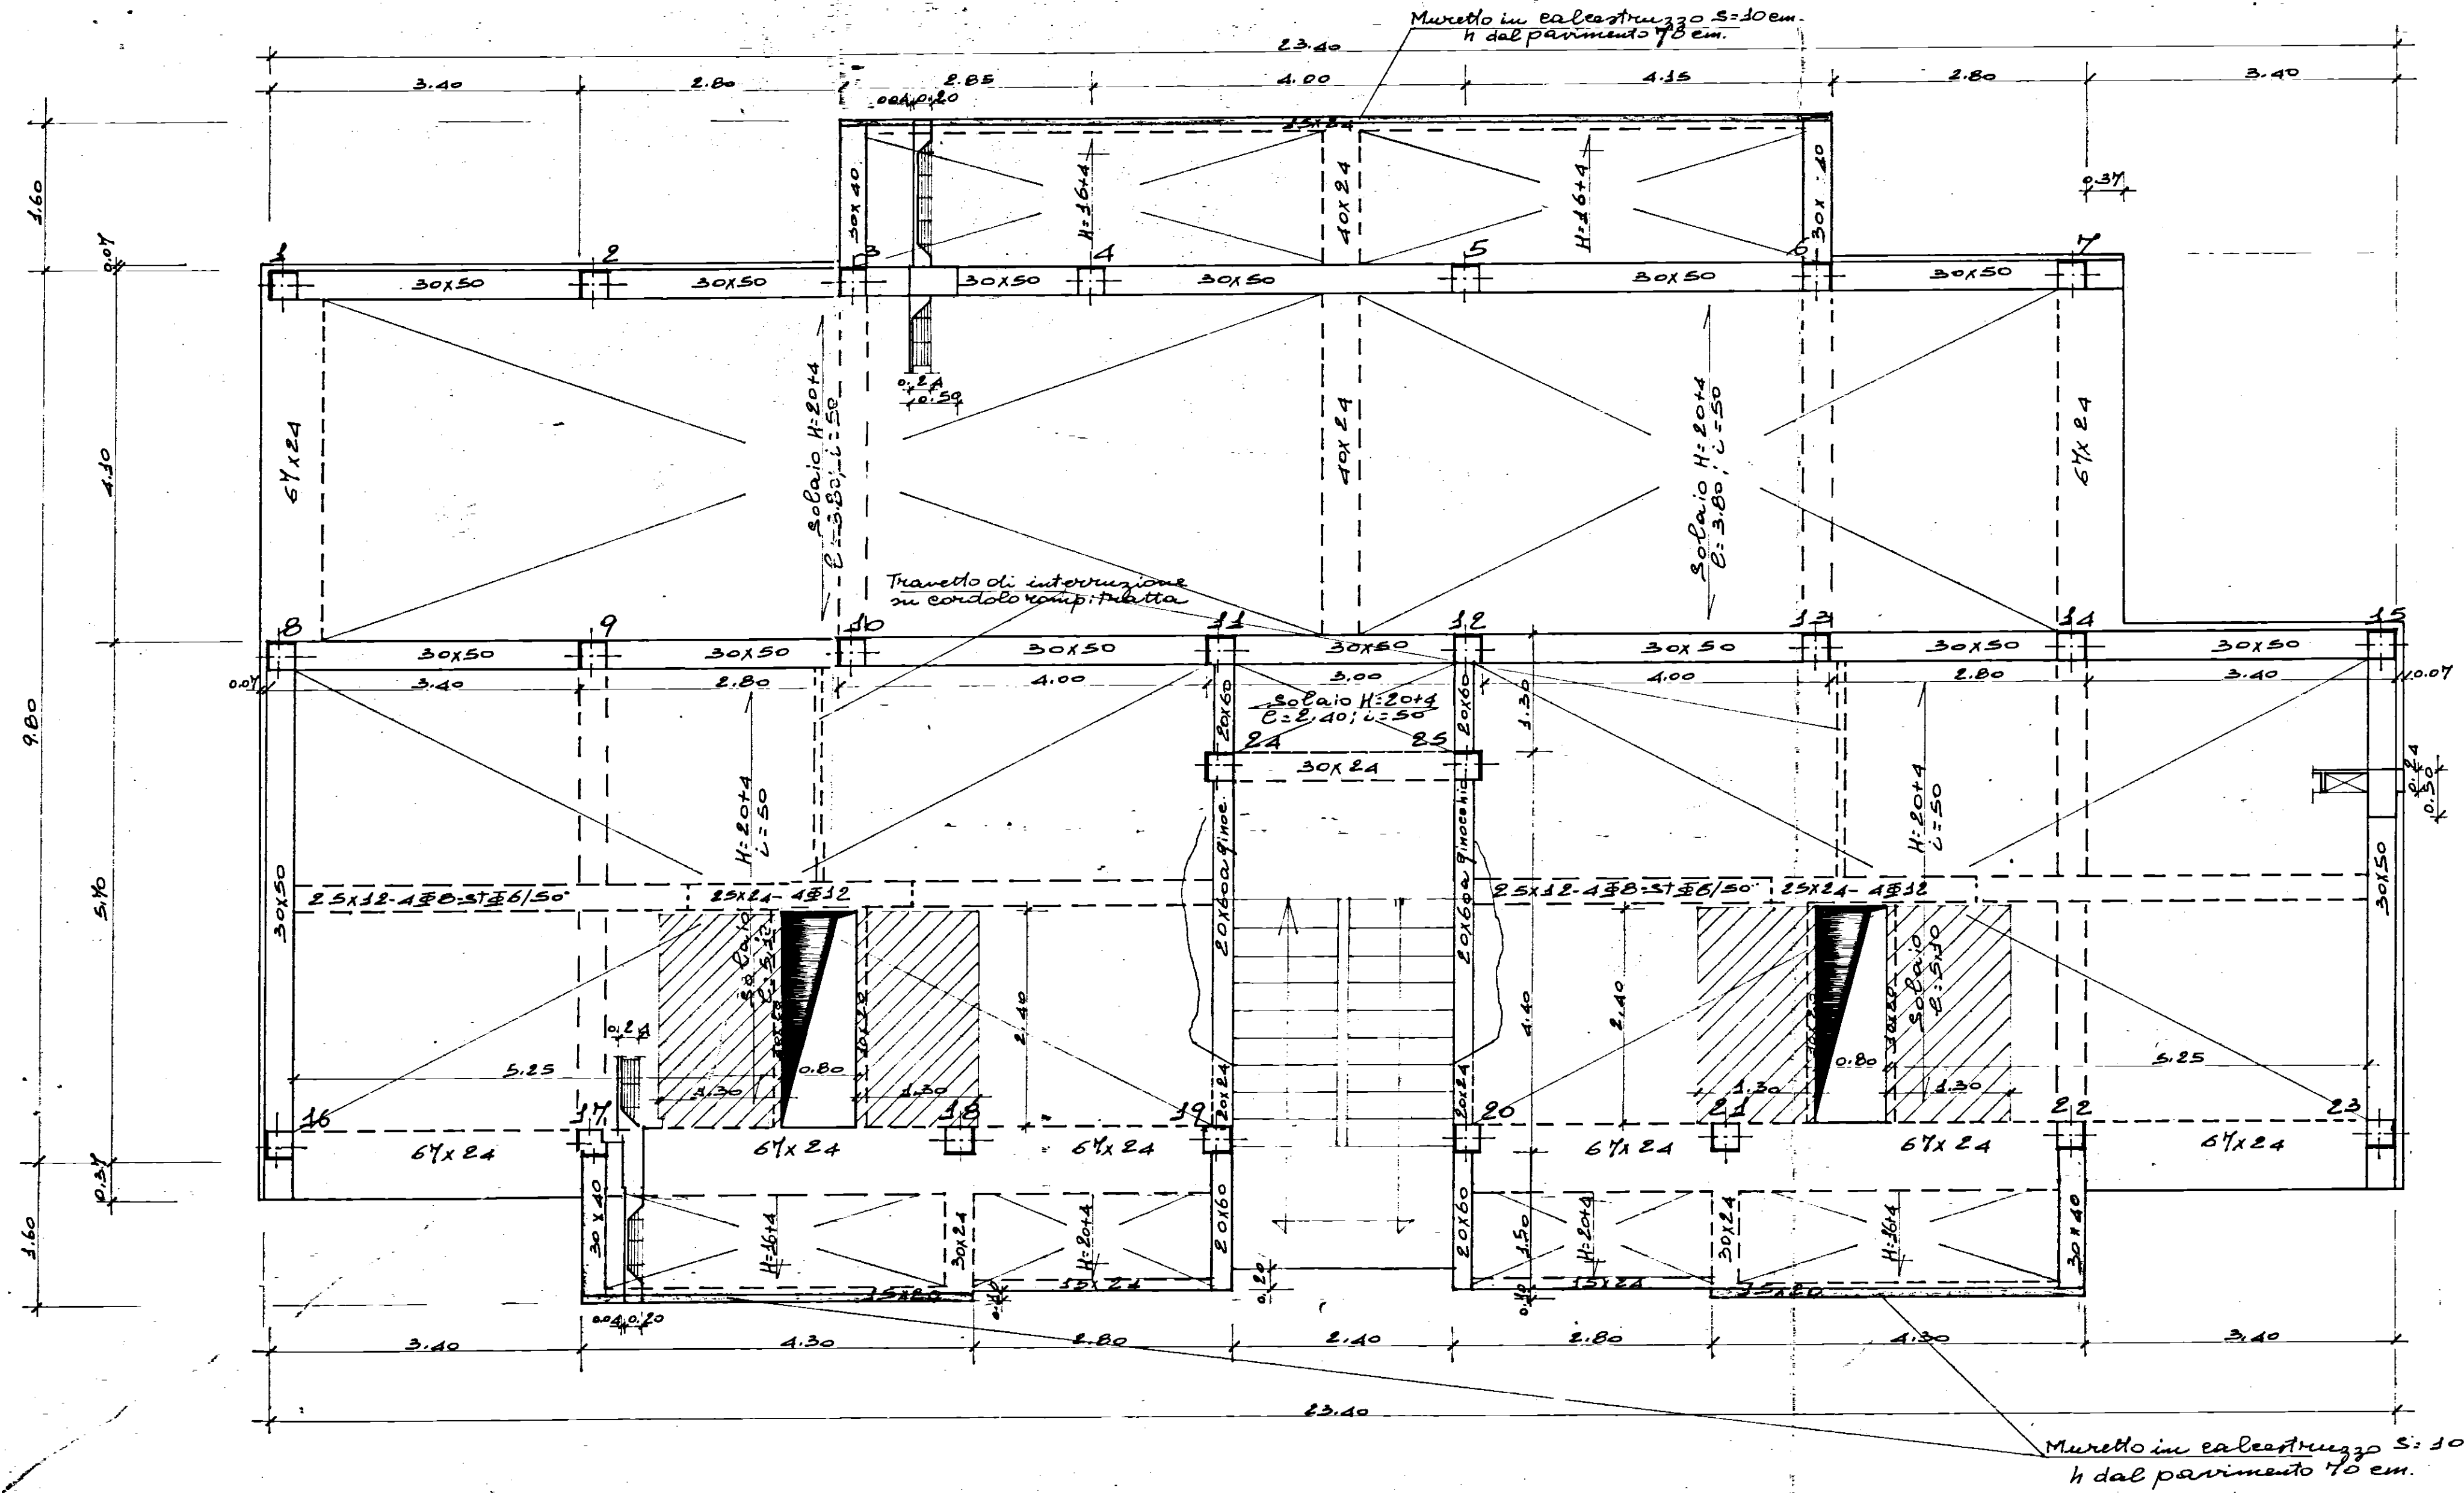

Zone sorvizi igienici solaio H:16+4

Sovraccearichi solai:
 - permanente 100 kg/mq.
 - accidentale 250 kg/mq.