


calcestruzzo R 250
cielo Aq 42

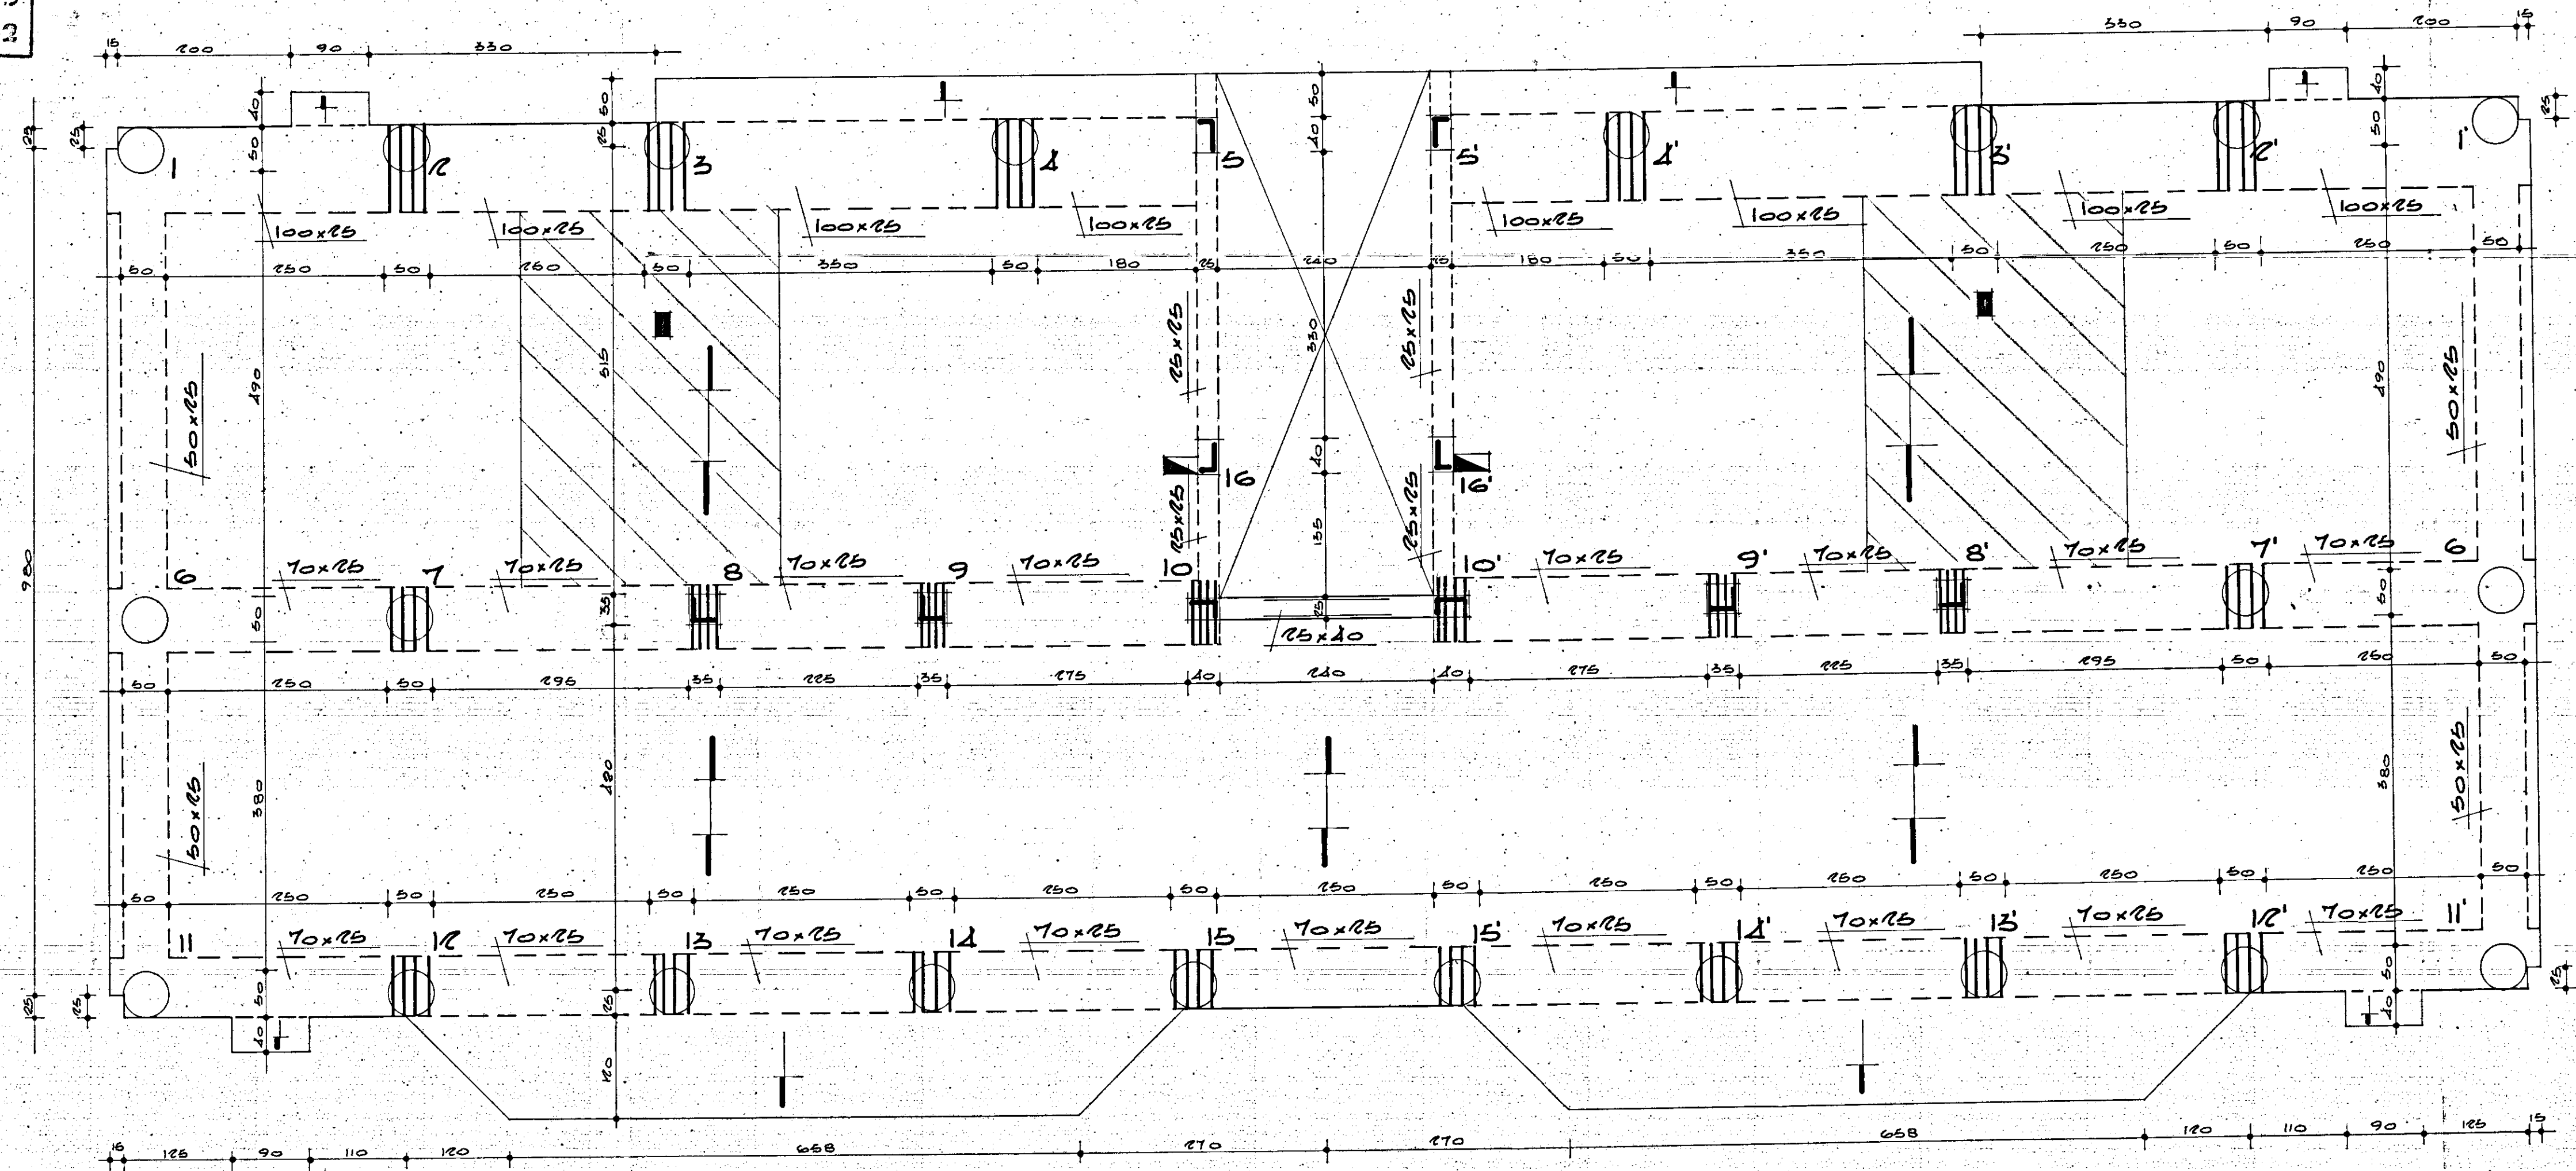

SOLAIO H=25
ICESTELLI SOHO
COMPOSTI DA 1 & 18
CANNA SHUNT 20x41
SCARICHI

GESTIONE CASE LAVORATORI

STAZIONE APPALTANTE

(LEGGE 14.2.1963 N° 60) INTERVENTO N° 1/AZ

I.A.C.P.

QUARTIERE "S. ELIA" BRINDISI
Edilizia Sovvenzionata

DATA 5.VI.68
aggiornamento
aggiornamento

7

EDIFICIO TIPO D
CARPENTERIA PIANO TIPO

Dr. Ing. Francesco D'ALONZO	EDILIZIA	
Dr. Ing. Elio ROMANAZZI	STRUTTURE	
Dr. Ing. Fausto PALIVA	IMPIANTI	
Dr. Ing. Aldo MALDARI	PROGRAMMAZIONE	
I.A.C.P.	DIREZIONE LAVORI	

NOTE	
CONTROLLATO	ELABORATO