
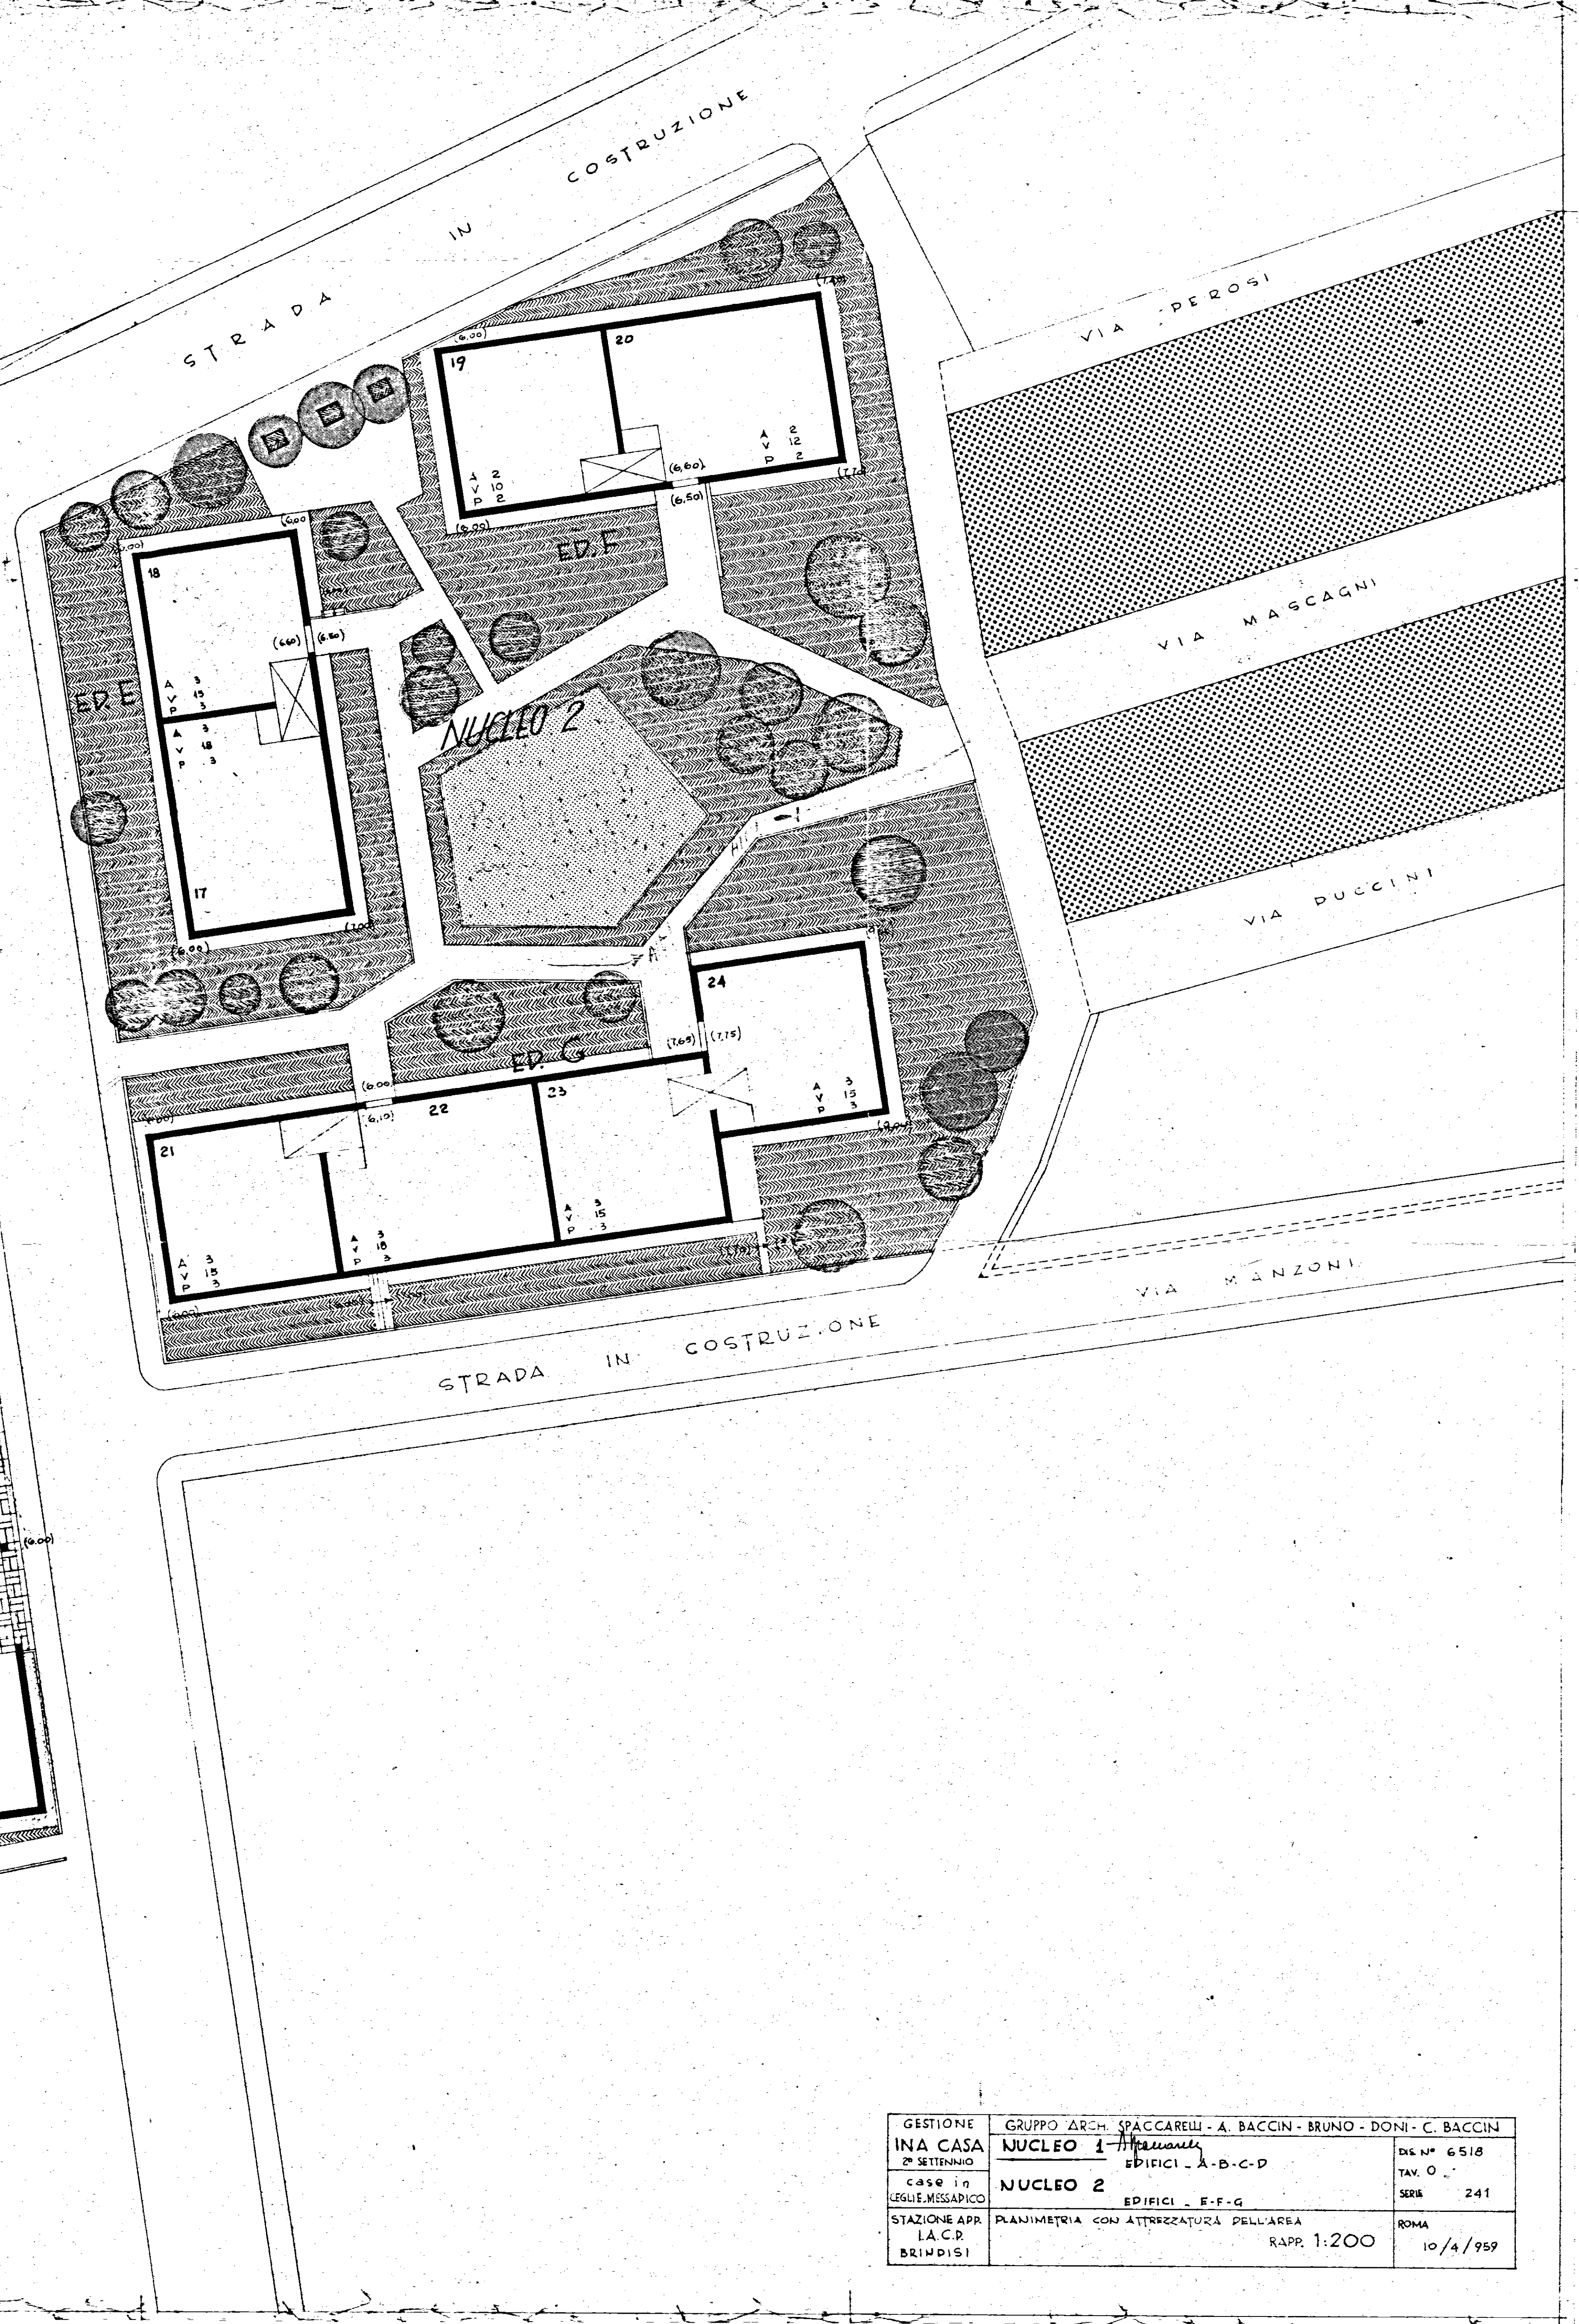
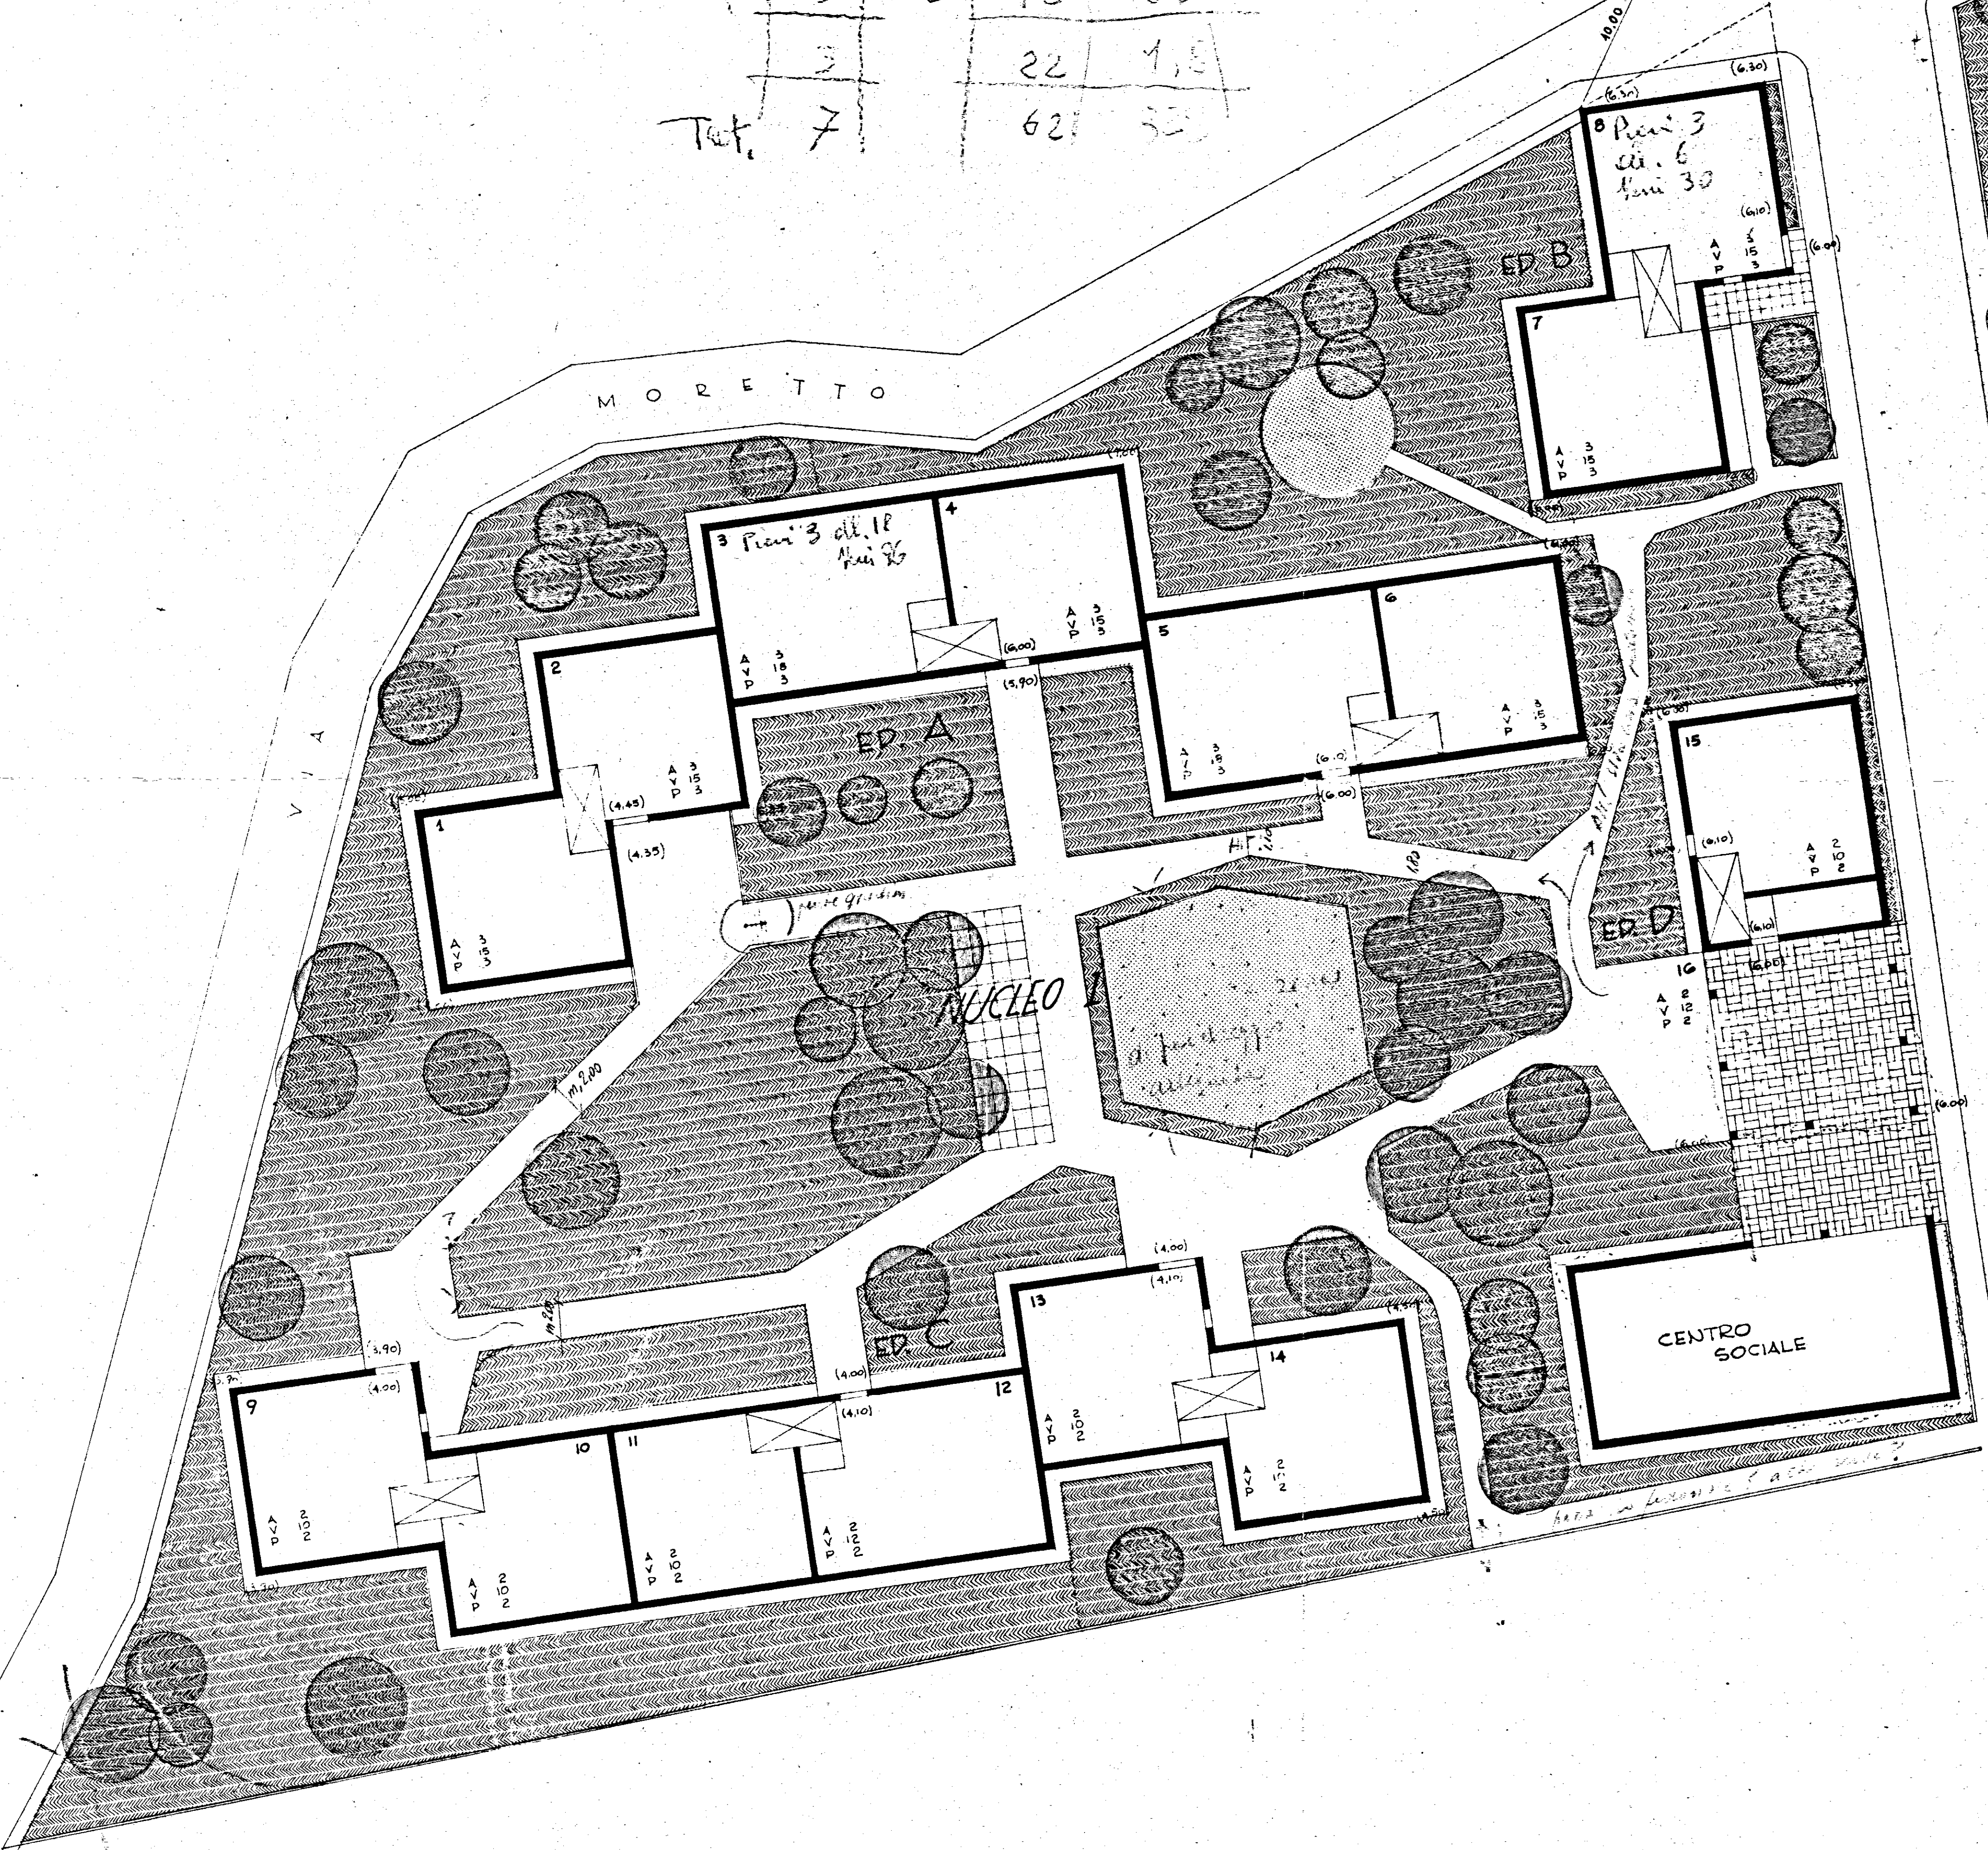


case	Type	N° in.	alt.	vani
I C.H.	A	I	3	18 96
	B	I	3	6 30
	C	I	2	12 62
	D	I	2	4 22
		4	40	210
II C.H.	E	I	3	6 33
	F	I	2	4 22
	G	I	3	12 63
		3	22	1,5
Tot.		7	62	33

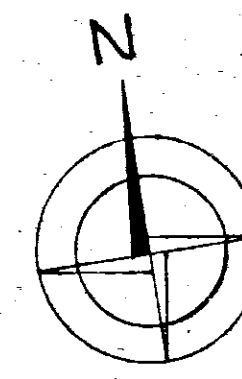

GESTIONE	GRUPPO ARCH. SPACCARELLI - A. BACCIN - BRUNO - DONI - C. BACCIN	DIS. N° 6518
INA CASA	NUCLEO 1	TAV. 0
case in	EDIFICI - A - B - C - D	SERIE 241
LEGGE MASSARICO	NUCLEO 2	EDIFICI - E - F - G
STAZIONE APP.	PLANIMETRIA CON ATTREZZATURA DELL'AREA	ROMA
I.A.C.R.	RAPP. 1:200	10/4/959
BRINDISI		