


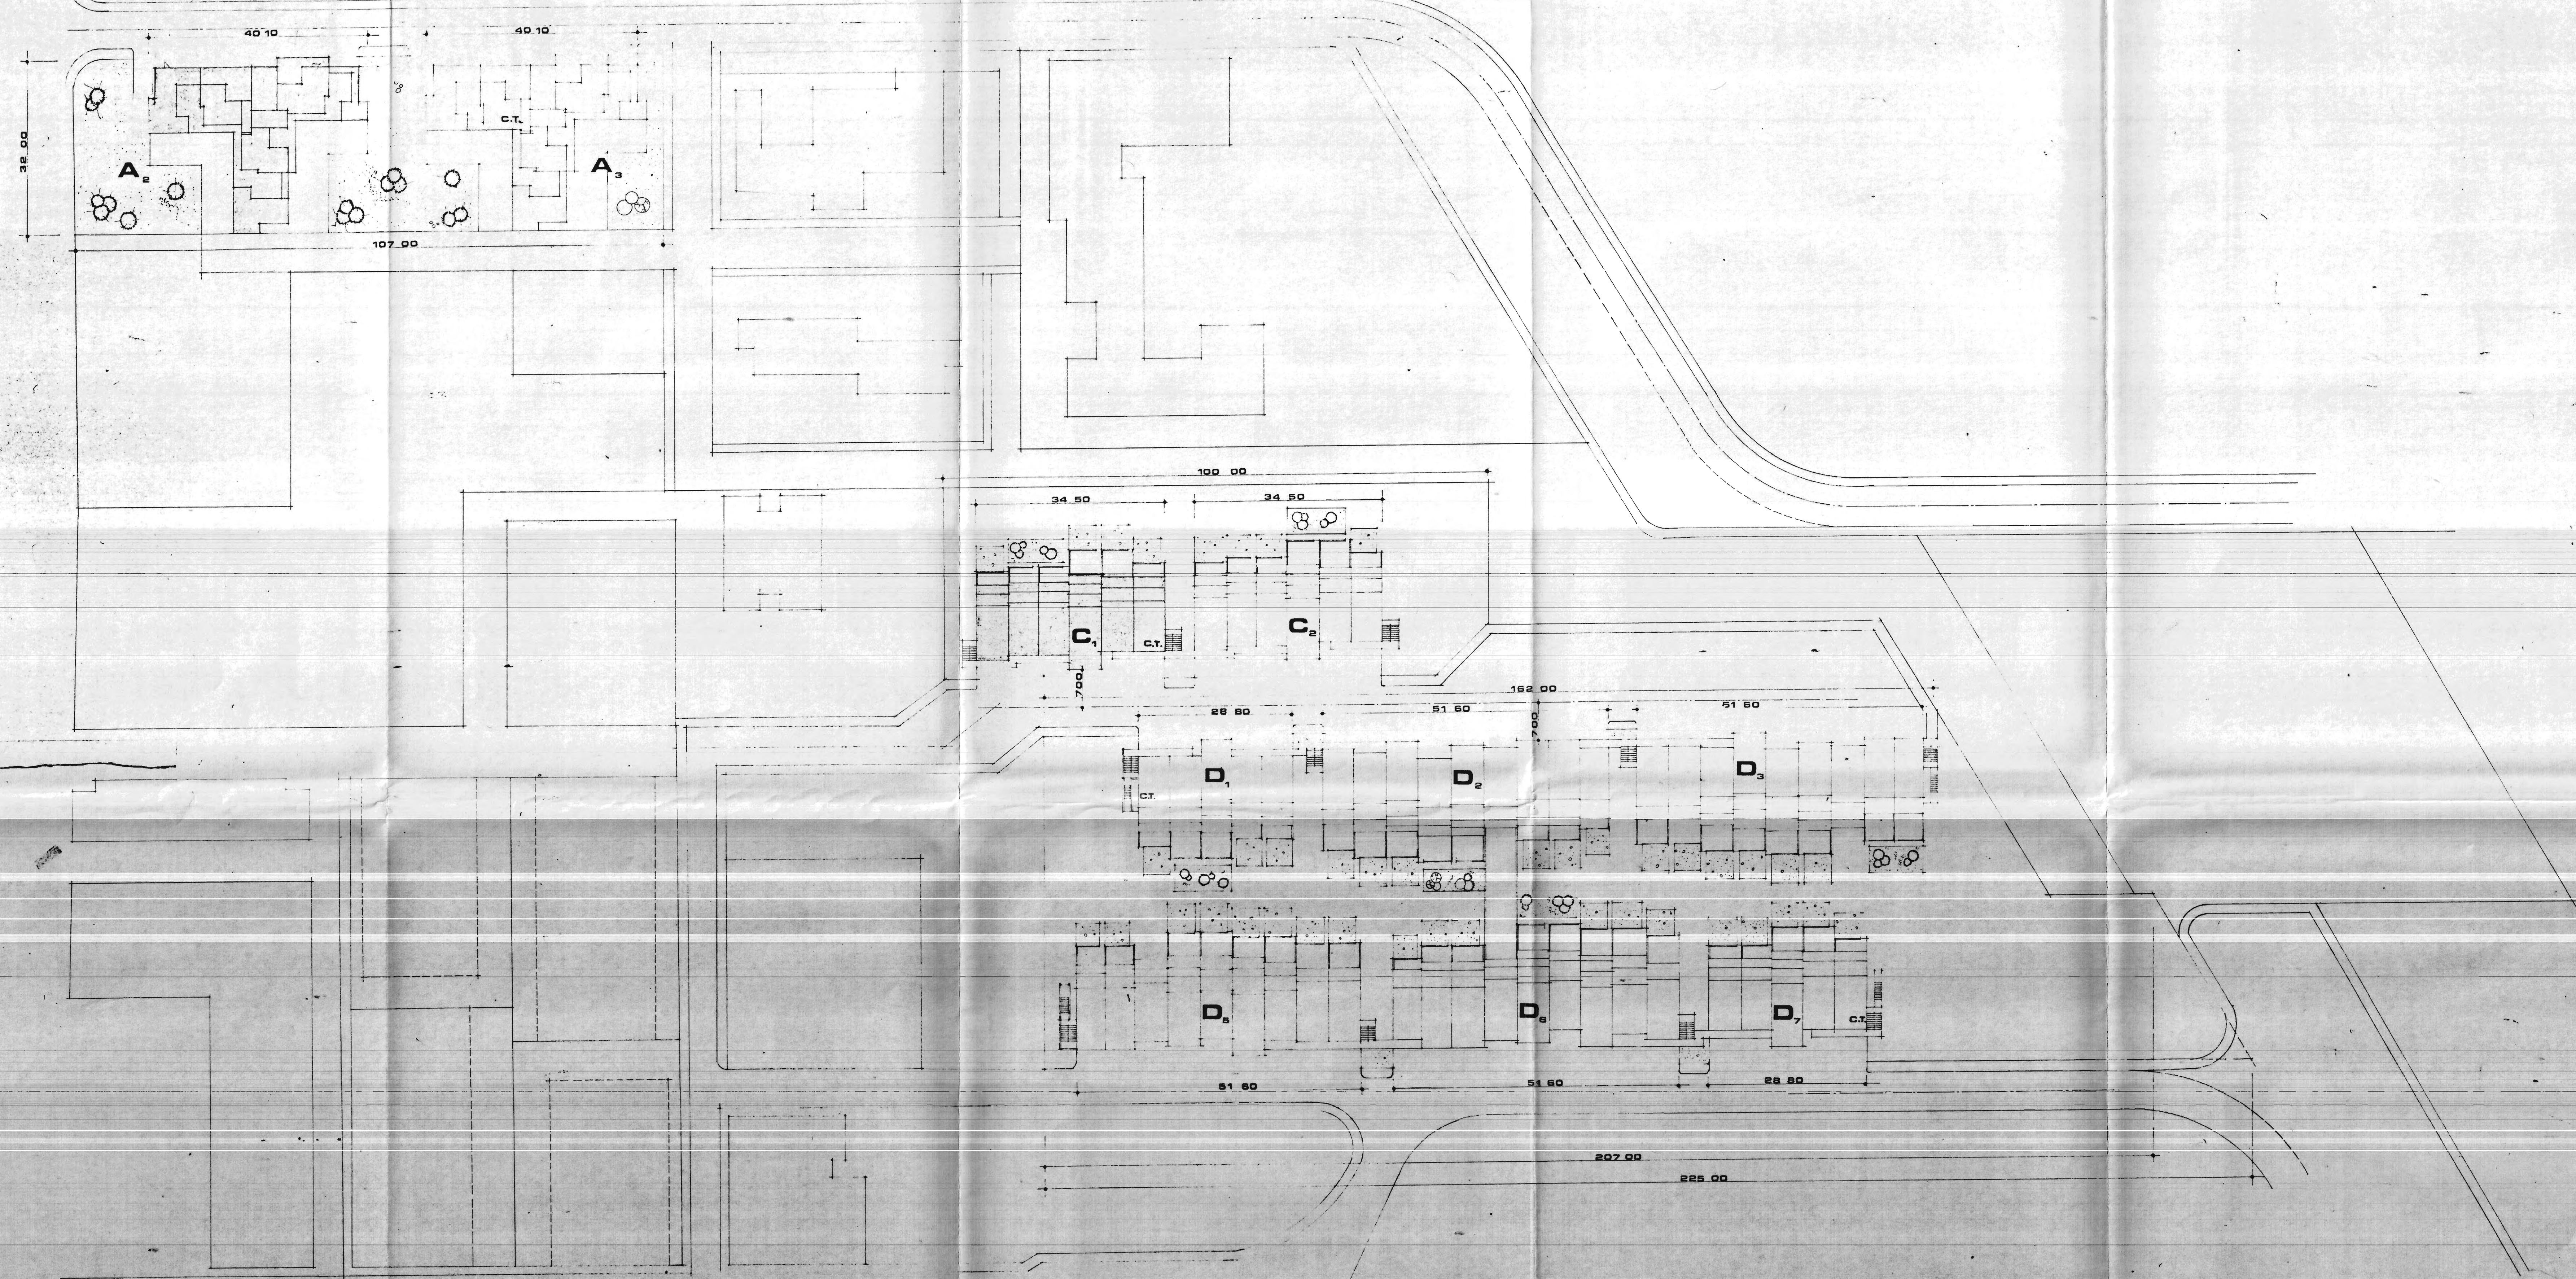

BR 0160 1 0017

STUDIO TECNICO ING. GIORGIO GABRIELI VIA DUOMO 1 - TEL. 0831/29013 72100 BRINDISI	REV.:
PROGETTAZIONE - CALCOLI STATICI IN C.A.E. A STRUTTURA METALLICA IMPIANTI TERMICI E SANITARI - CONSULENZE TECNICHE E PERITALI	REV.:
COMMITTENTE: ISTITUTO AUTONOMO PER LE CASE POPOLARI - BRINDISI -	REV.:
OGGETTO: LEGGE 7/12/1984 N° 818	DISEG.:
PROGETTO: NULLA OSTA PROVVISORIO I.A.C.P. - BRINDISI - LOTTO N° 59-A/2 - N° 60-A/3 - PLANIMETRIA -	SCALA: 1:500 DATA: FEBBRAIO 1987 TAVOLA: N° 1