


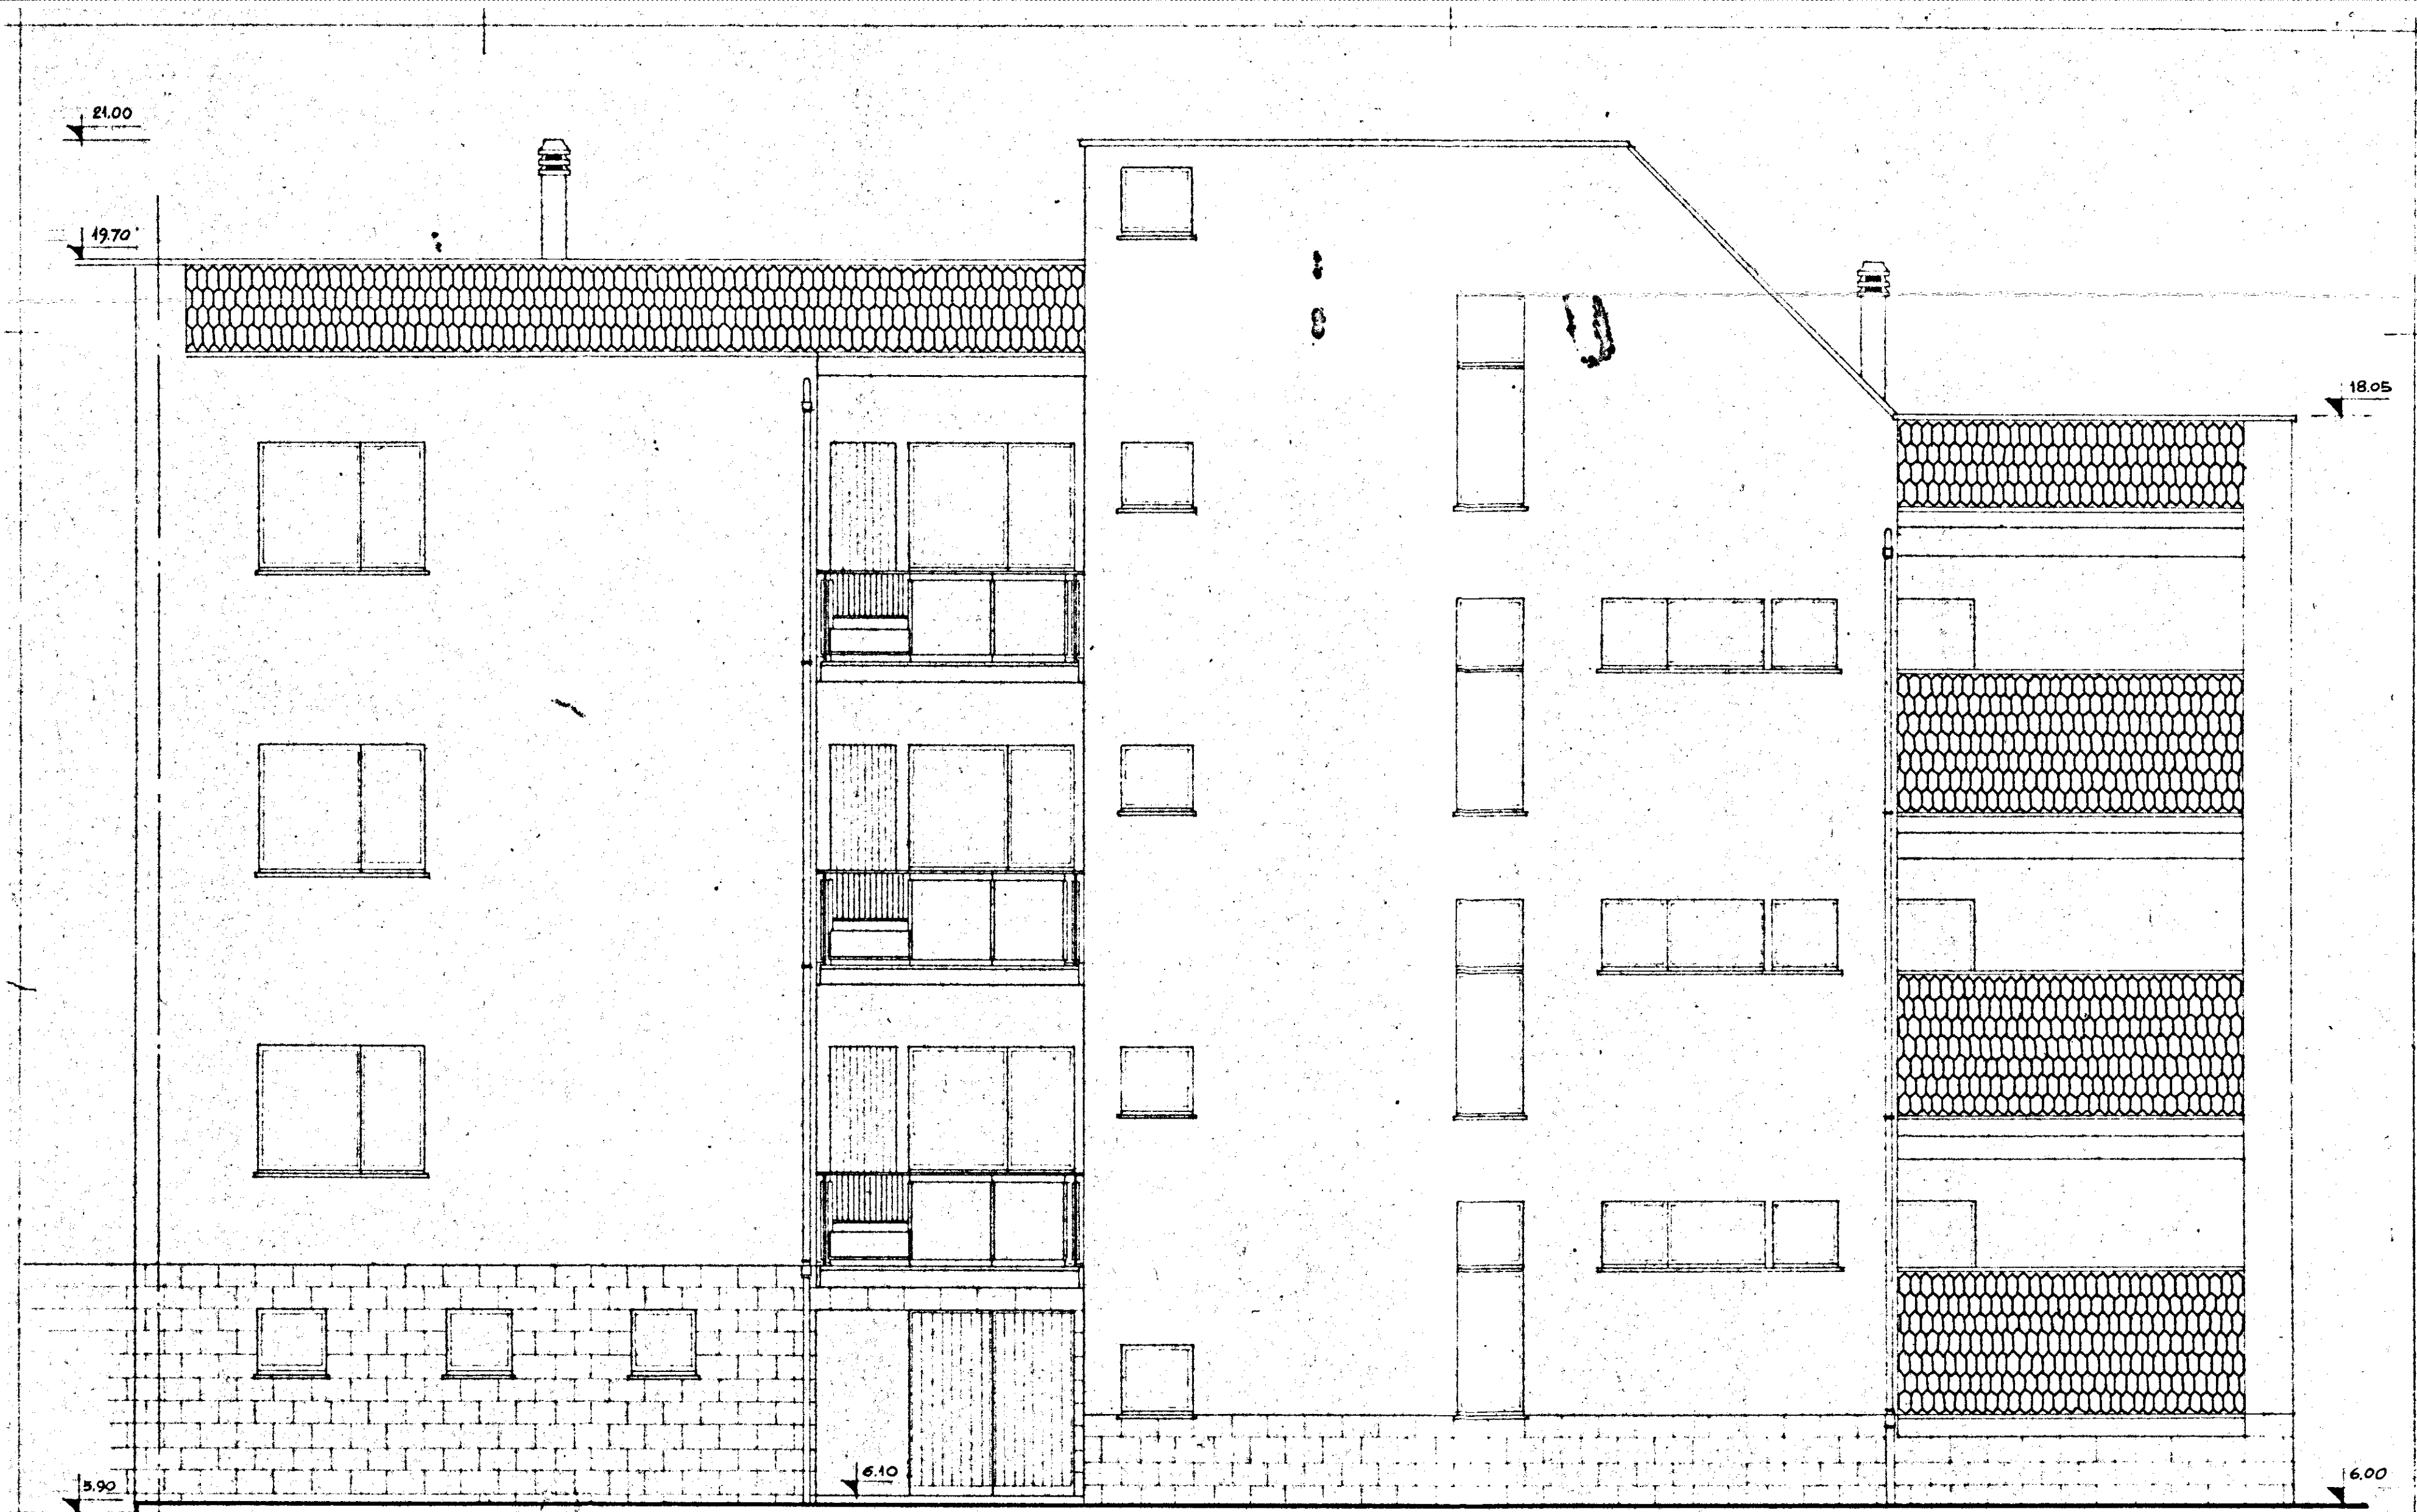

GESTIONE INA CASA 2° SETTENNIO	GRUPPO ARCH. SPACCARELLI, ABACCIN, BRUNO, DONI, C. BACCIN		
case in CECILE-MESSAPICO	nucleo 1° edificio A n. 5.6		DIS. N° 6680 TAV. 4° SERIE 241
STAZIONE APP. I.A.C.P. BRINDISI	PROSPETTO SUD	RAPP. 1:50	ROMA 30 GIUGNO 1959

IL CANT. GRUPPO
A. Baccin