INCIS SERVIZIO TECNICO

UFFICIO STUDI E PROGETTI

SEZIONE ARCHITETTURA

LEGGE 492

PRATICA

TAV. 2

DESTINAZIONE G.I.

CITTÀ BRINDISI

UBICAZIONE QUARTIERE SANT'ELIA

LOTTO LOCAZIONE

EDIFICIO C D

PIANTA P. PORTICO
A QUOTA +0,80
-2,00

PORTICI, ALLOGGI — RAPP.T: 1/100

REDATTO IN DATA 28 8 66

ASSEGNATO IN DATA 5 APR 67
27 GEN. 1972

REDATTO DA DOTT. ING. G. SQUADRILLI

DISEGNATO DA

RIVISTATO DA

IL PROGETTISTA

IL CAPO DELLA SEZIONE DI ARCHITETTURA
(DR. ARCH. M. A. GRIGGIO)

IL CAPO DELL'UFFICIO STUDI E PROGETTI

COMMISSIONE EDILIZIA
BRINDISI
23 FEB. 1972
PARERE FAVOREVOLE

L'INGEGNERE CAPO
(Dr. Ing. Arturo Mandese)

IL SINDACO
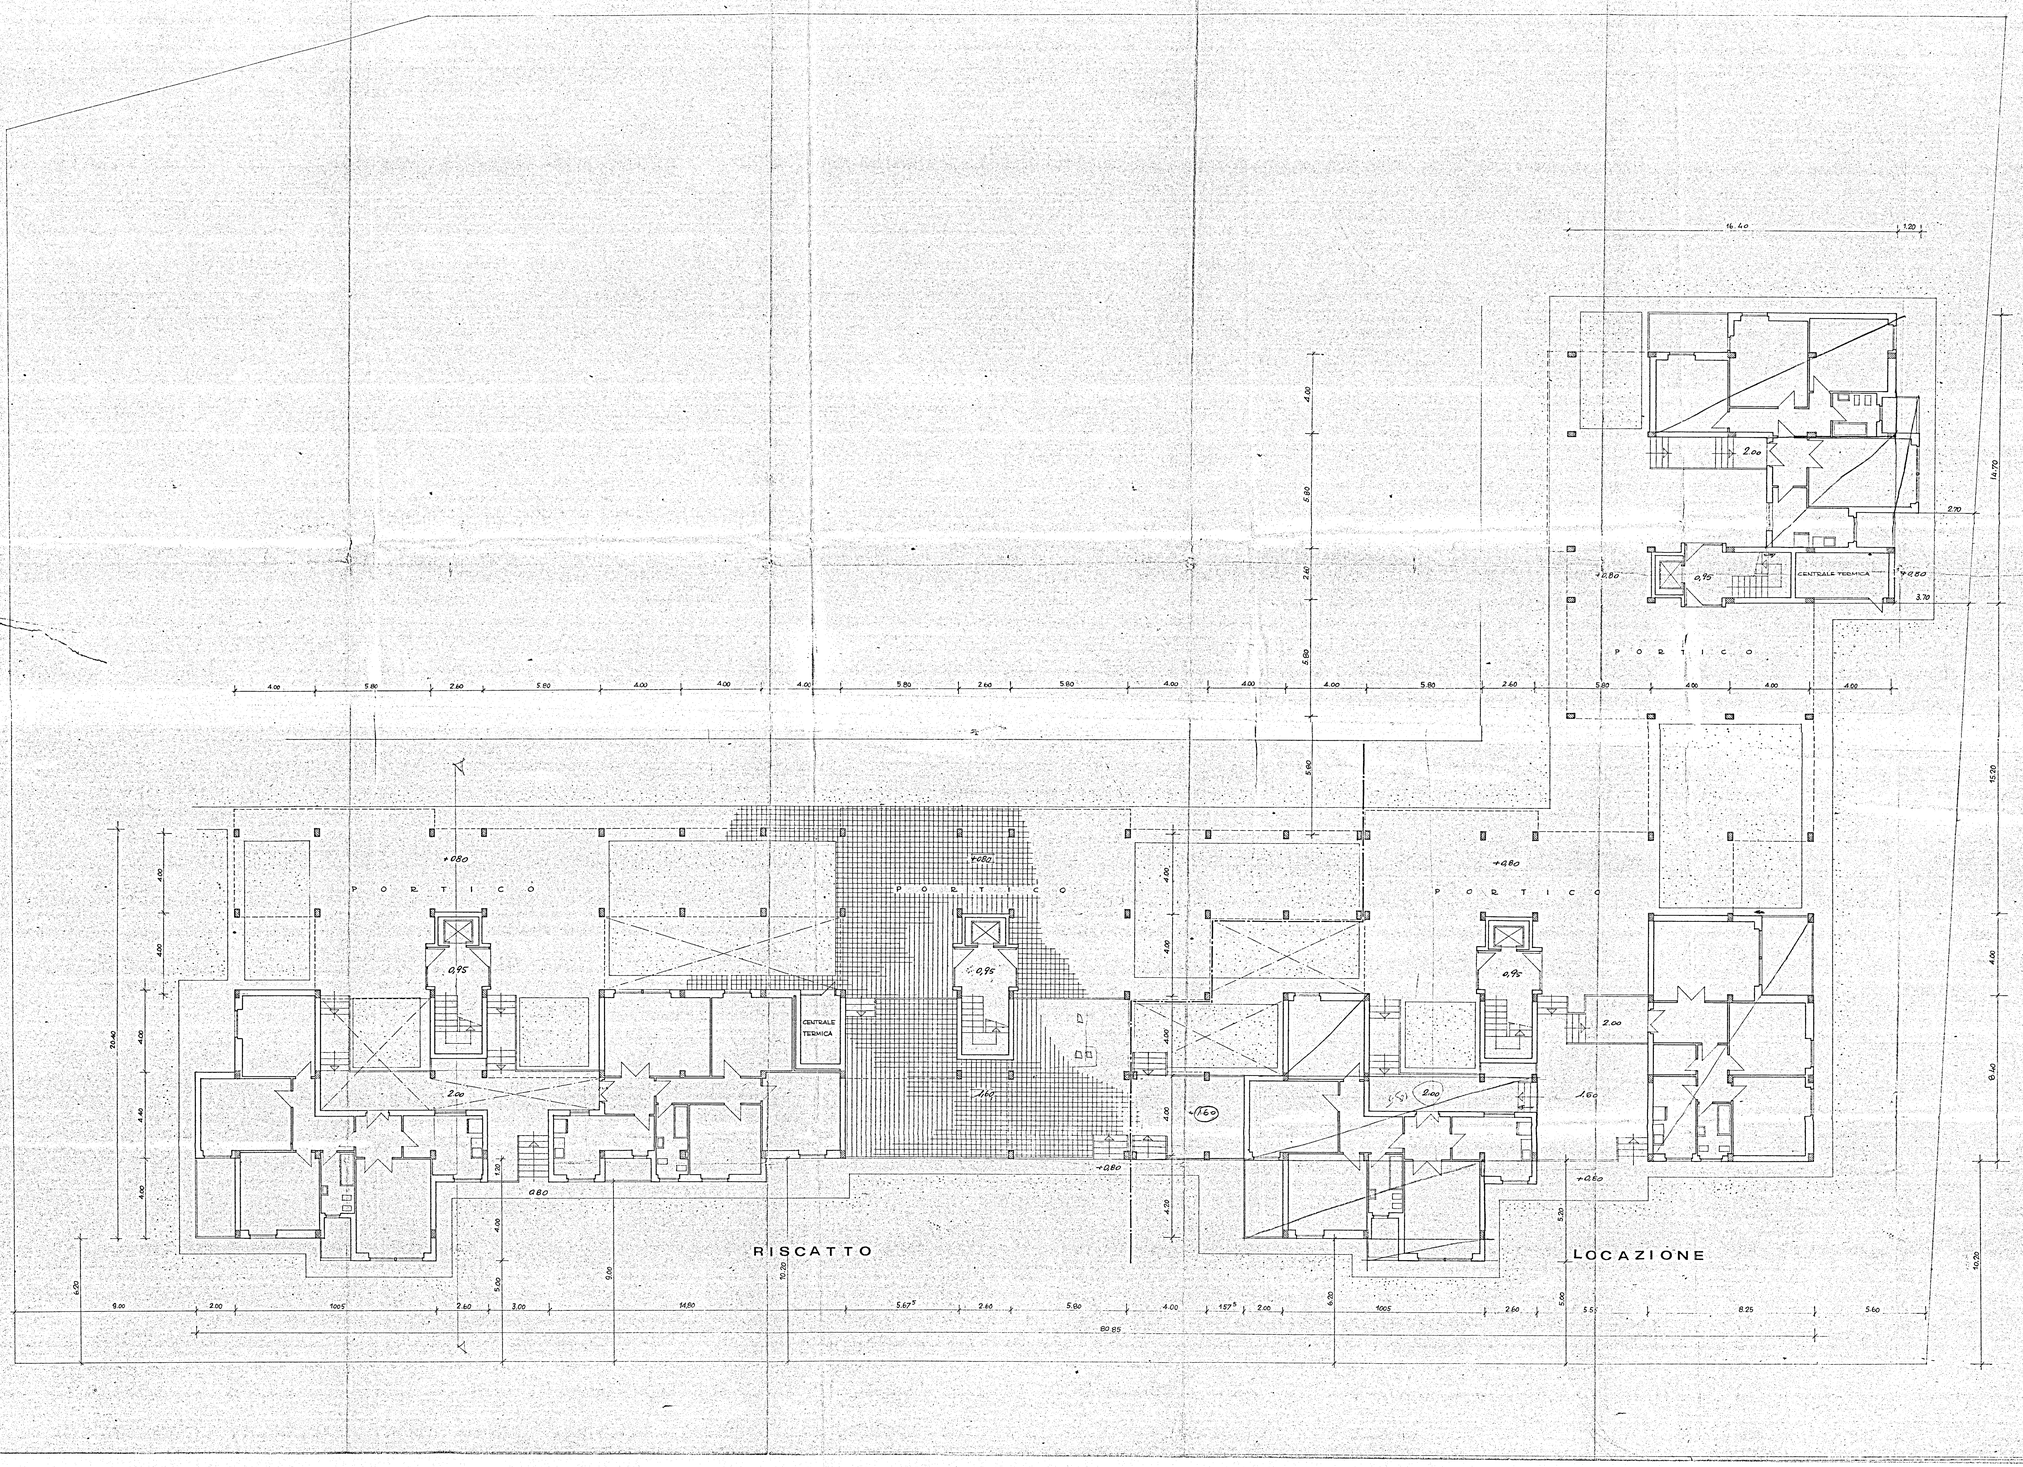
COMUNE DI BRINDISI
(Avv. Aldo De Marco)