



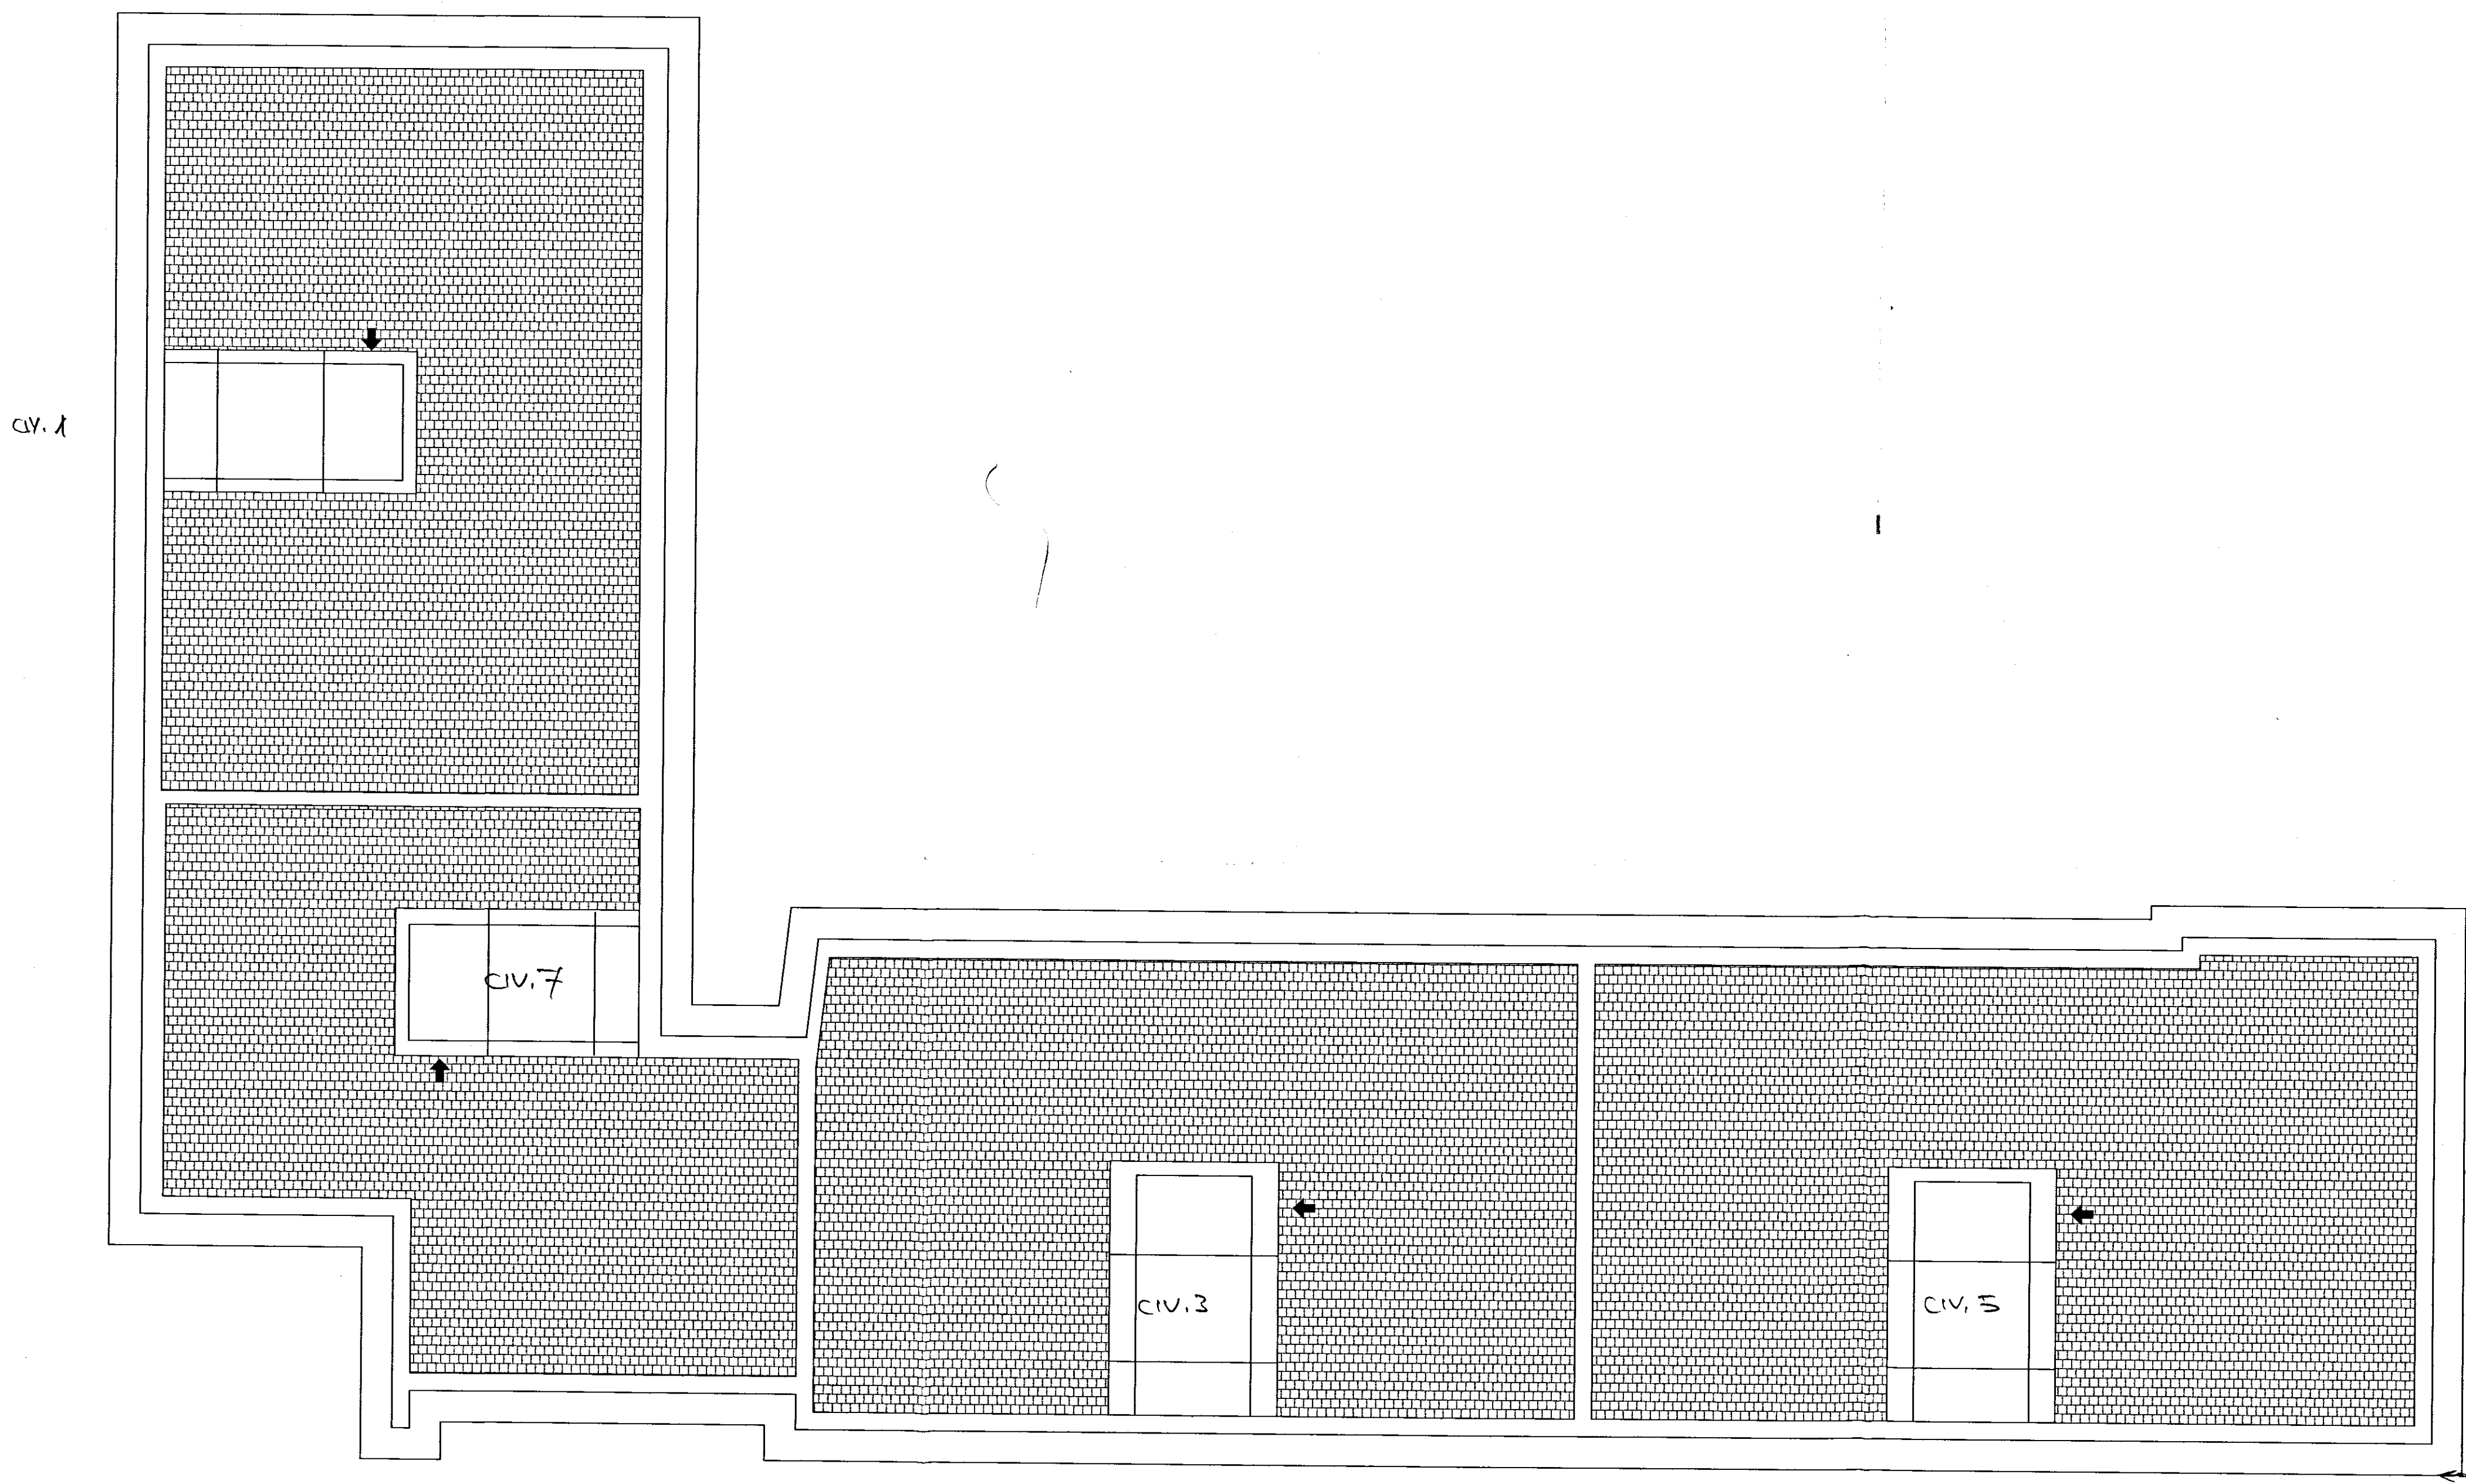

Pianta lastricato solare

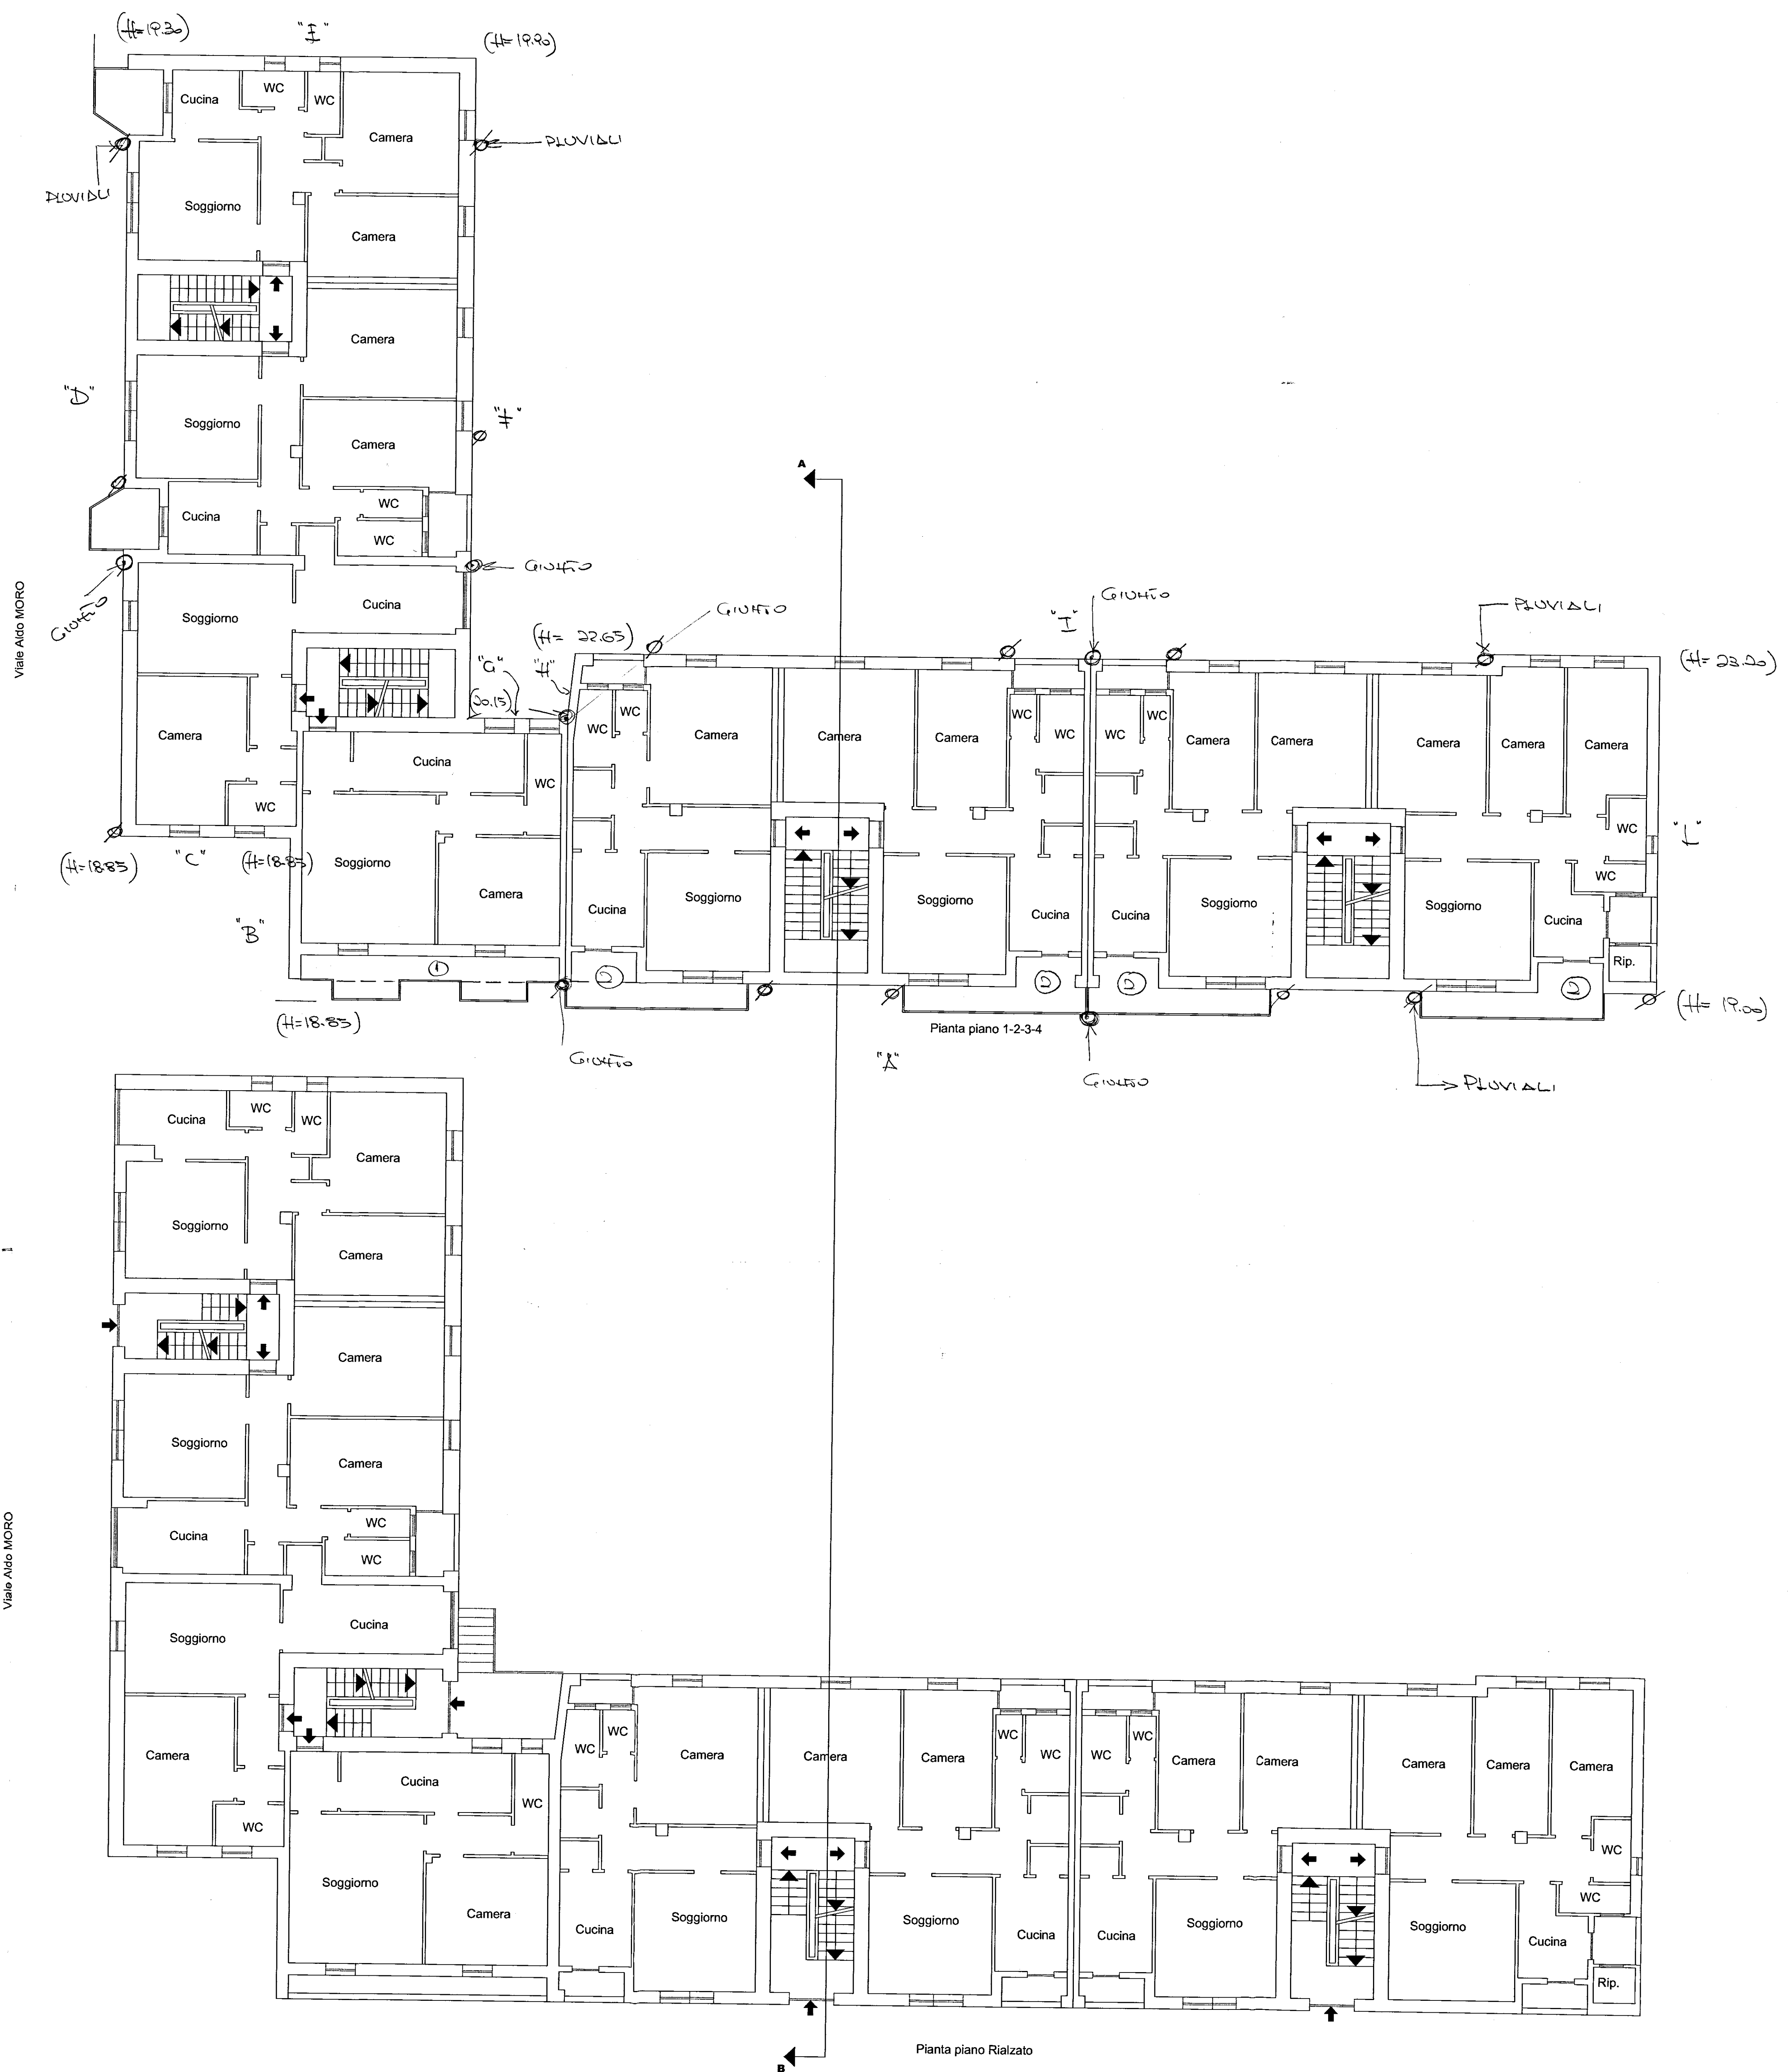

ISTITUTO AUTONOMO CASE POPOLARI
PER LA PROVINCIA DI BRINDISI

DELIBERA G.R. n° 1104 del 22. 07. 2003

LAVORI DI RECUPERO DEL PATRIMONIO EDILIZIO I.A.C.P.
NEL COMUNE DI BRINDISI
- RIONE COMMENDA - LOTTI - 23 - 26 - 27 - 28 - 29 - 30 - 31

APPUNTI

TAV. 2

DATA: DICEMBRE 2005

SCALA:

LOTTO 23

PIANTE

PROGETTISTA:
ATT. ARCH. Vito Gianluca TUCCI
RESPONSABILE DEL PROCEDIMENTO:
ATT. ING. Mario DI MARTA
COORDINATORE SICUREZZA
FASE DI PROGETTAZIONE:
ING. VITO DI MARTA
COLLABORAZIONE TECNICA:
ING. MARCO SPAGNOLLO
ING. MARCO VENZI