ISTITUTO AUTONOMO CASE POPOLARI
PER LA PROVINCIA DI BRINDISI

PROGETTO DI CASE POPOLARI IN BRINDISI
FABBRICATO TIPO "T4"

PIANTE

SCALA 1:100

PROVVEDITORATO ALLE OPERE PUBBLICHE
con SEDE in BARI

1306 27 DIC. 1963

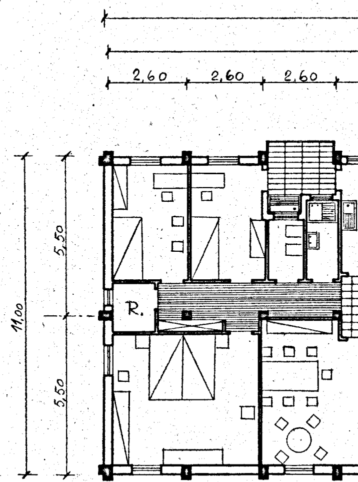
2,60
2,60
2,60
5,50
5,50
11,00
R.

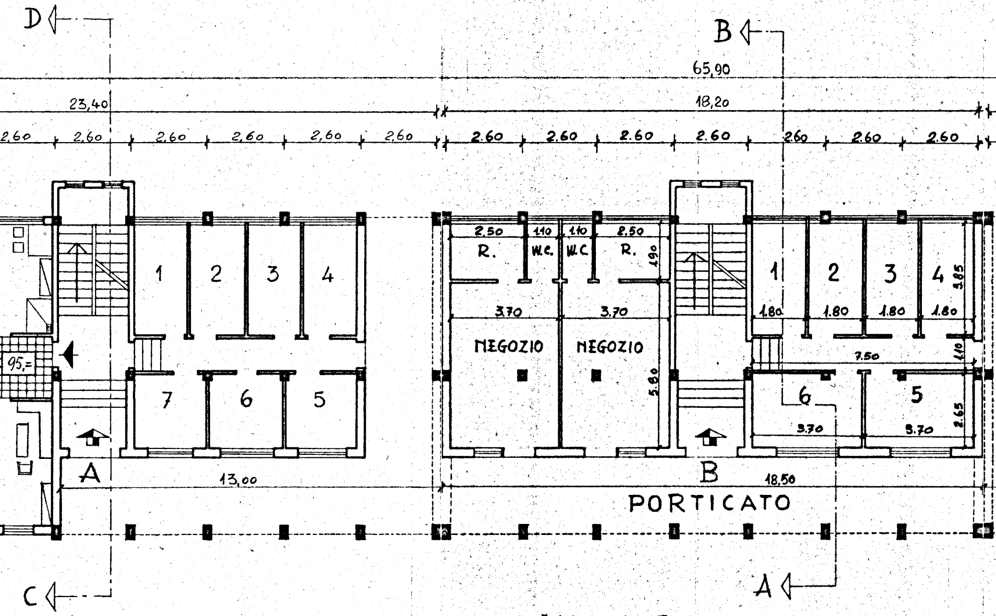
D
B
65,90
23,40
18,20
2,60
2,60
2,60
2,60
2,60
2,60
2.60
2.60
2.60
2.60
2.60
2.60
2.60
2.50
1.10
1.10
2.50
R.
W.C.
W.C.
R.
1.90
1
2
3
4
1
2
3
4
3.85
3.70
3.70
1.80
1.80
1.80
1.80
NEGOZIO
NEGOZIO
1.10
7.50
95,=
7
6
5
5.80
6
5
2.65
3.70
3.70
A
13,00
B
18,50
PORTICATO
C
A

PIANTA PIANO TERRA

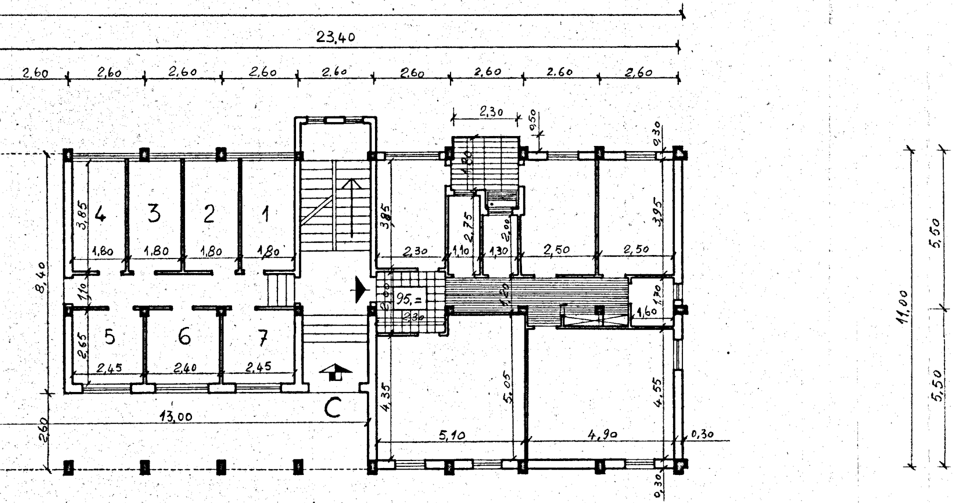
23,40
2,60
2,60
2,60
2,60
2,60
2,60
2,60
2,60
2,60
2,30
0,50
0,30
4
3
2
1
3,85
1,80
1,80
1,80
1,80
8,40
1,10
5
6
7
2,65
2,45
2,40
2,45
13,00
260
C
3,85
1,90
2,75
2,00
2,30
1,10
1,30
2,50
2,50
3,95
1,70
1,60
2,00
95,=
2,30
1,20
4,35
5,05
4,55
5,10
4,90
0,30
0,30
11,00
5,50
5,50

Queste modifiche non dovranno essere effettuate in seguito ad accordi con il Genio Civile

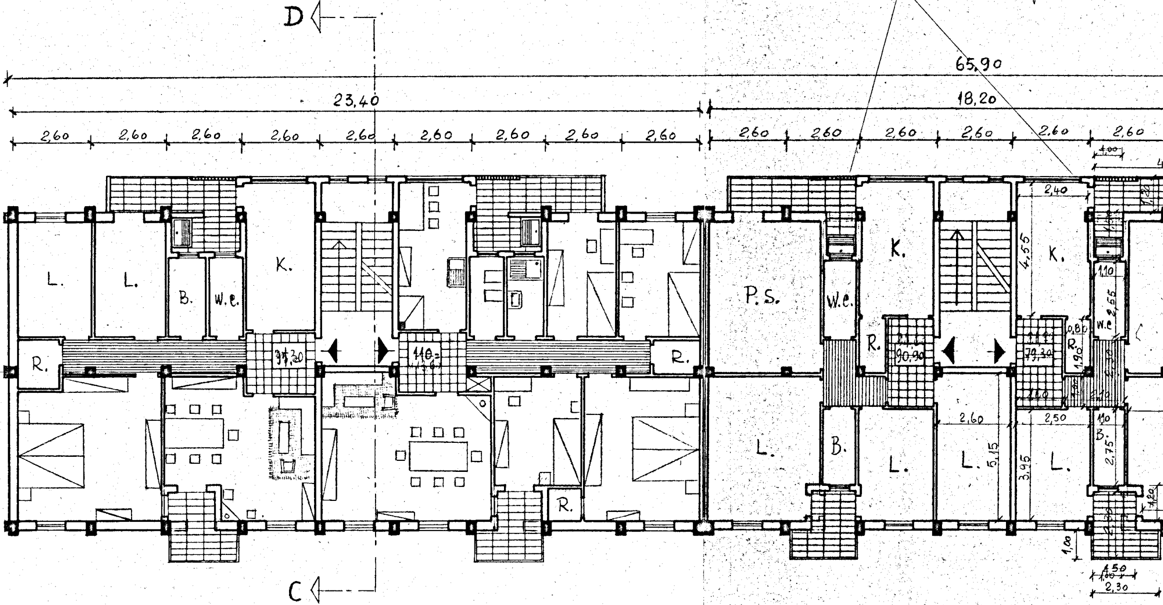
D
C
65,90
23,40
18,20
2,60
2,60
2,60
2,60
2,60
2,60
2,60
2,60
2,60
2,60
2,60
2,60
2,60
2,60
2,60
1,00
2,40
4,55
K.
L.
L.
B.
W.C.
K.
R.
97,30
110
R.
P.S.
W.C.
K.
R.
90,90
79,30
1,10
2,55
0,80
1,90
W.C
L.
B.
L.
L.
L.
R.
2,60
5,15
2,50
3,95
1,10
2,75
1,80
1,50
1,00
2,30

PIANTA PIANO TIPO

Lì 8/7/65 – È stato concordato con il Genio Civile (Ing. Capo e Ing. [illegible]) che la modifica dovrà essere effettuata solo dalla parte ant. del fabbricato, la parte post. dovrà restare come in origine per la migliore funzionalità degli appartamenti.

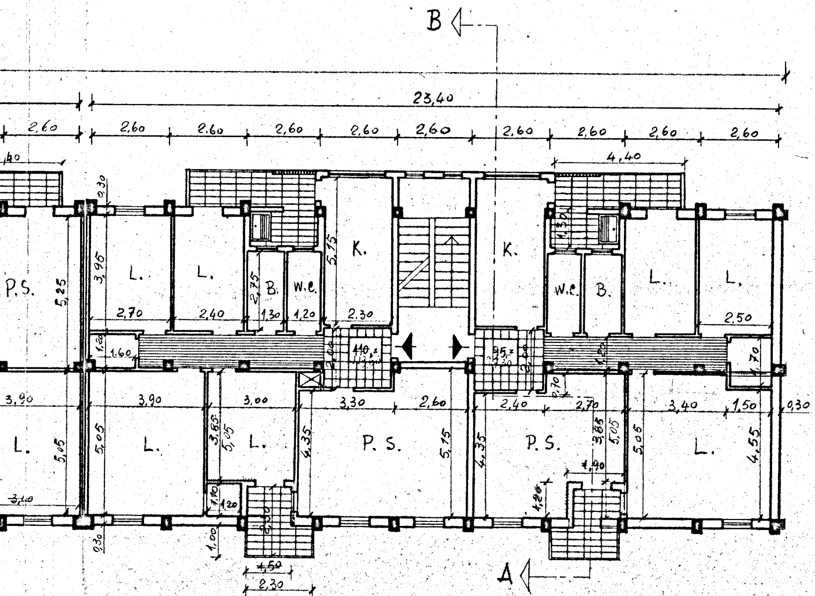
B
23,40
2,60
2,60
2,60
2,60
2,60
2,60
2,60
2,60
2,60
2,60
,40
4,40
0,30
3,95
5,25
5,15
1,30
2,75
P.S.
L.
L.
B.
W.C.
K.
K.
W.C.
B.
L.
L.
2,70
2,40
1,30
1,20
2,30
2,50
1,20
1,60
2,00
110,2
95,2
2,08
1,20
1,70
0,70
3,90
3,90
3,00
3,30
2,60
2,40
2,70
3,40
1,50
0,30
L.
L.
L.
P. S.
P. S.
L.
5,05
5,05
3,65
5,05
4,35
5,15
4,35
3,65
5,05
5,05
4,55
1,40
1,20
1,10
1,20
2,00
3,10
0,30
1,00
1,50
2,30
A

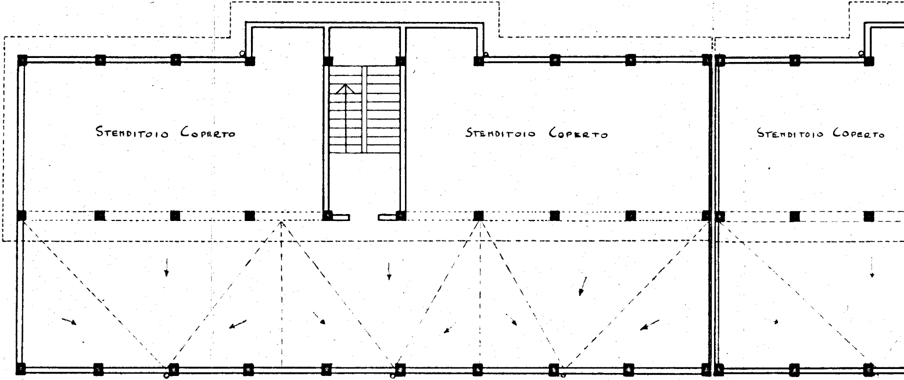
STENDITOIO COPERTO
STENDITOIO COPERTO
STENDITOIO COPERTO

PIAN

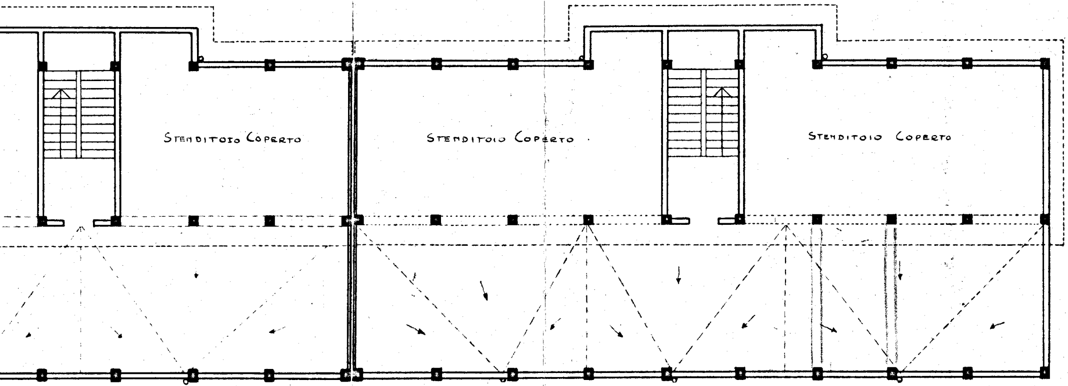
Stenditoio Coperto
Stenditoio Coperto
Stenditoio Coperto

TA TERRAZZA