CASE POPOLARI IN FRANC. FONT.NA LOTTO 4.° e 3.° PAL. B e A

SCALA 1:100
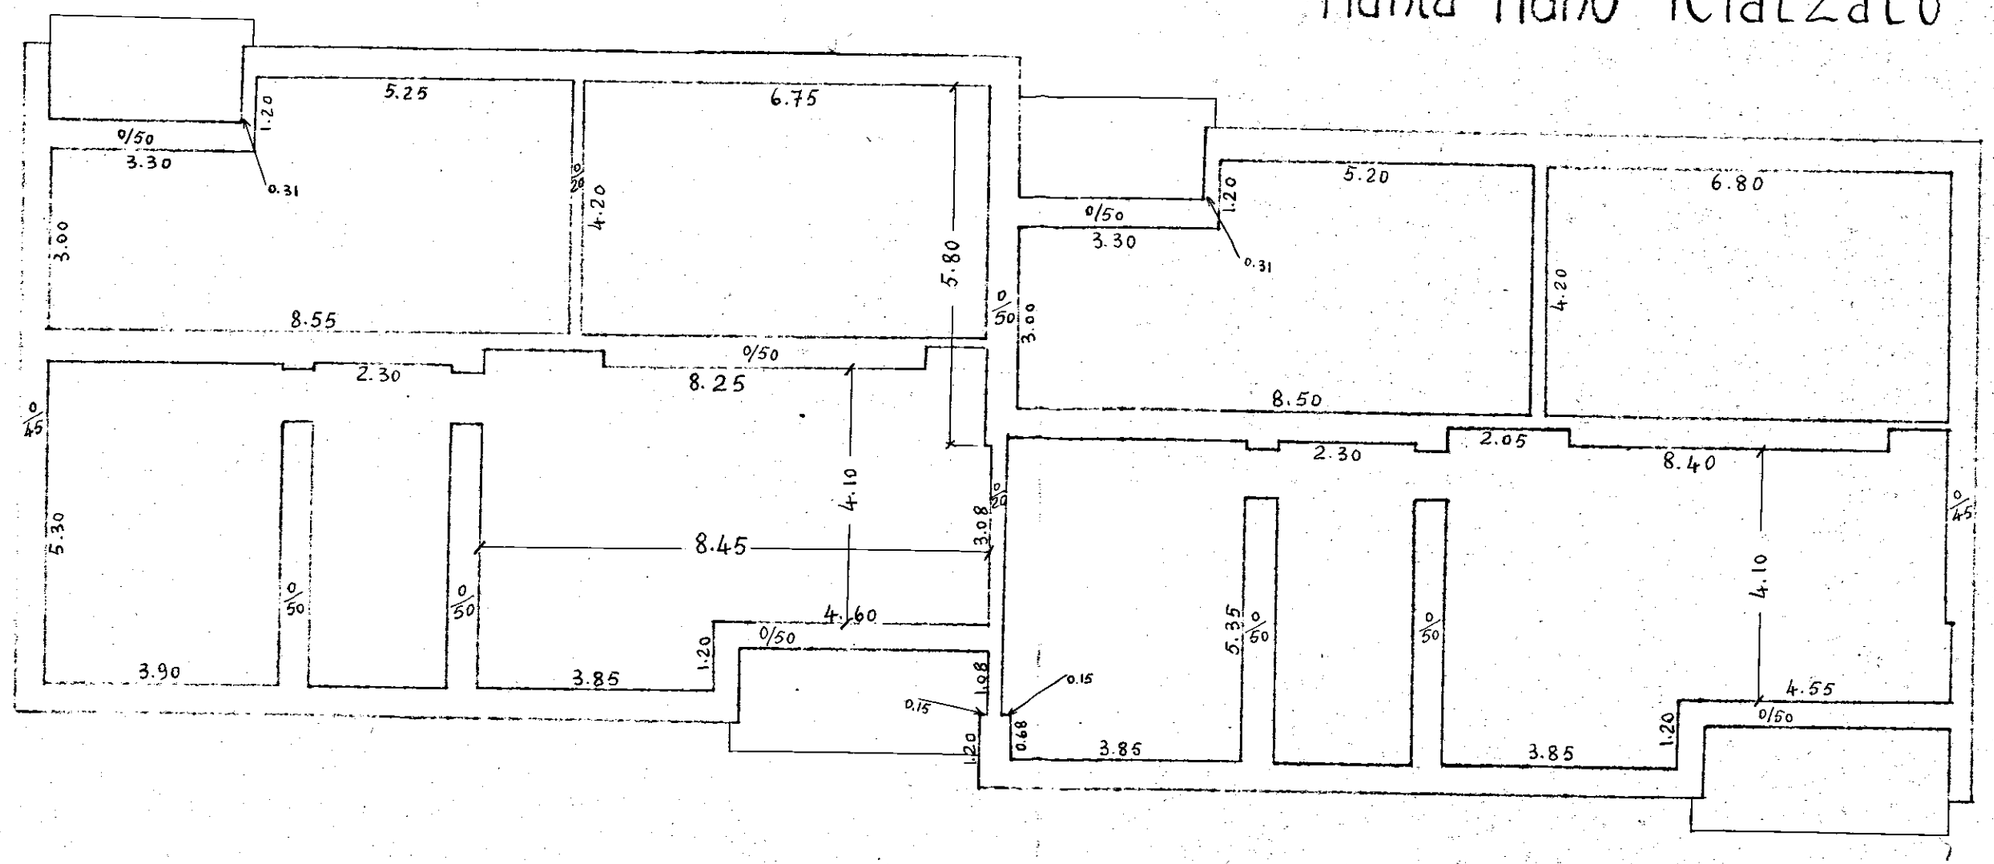
Pianta Piano Rialzato