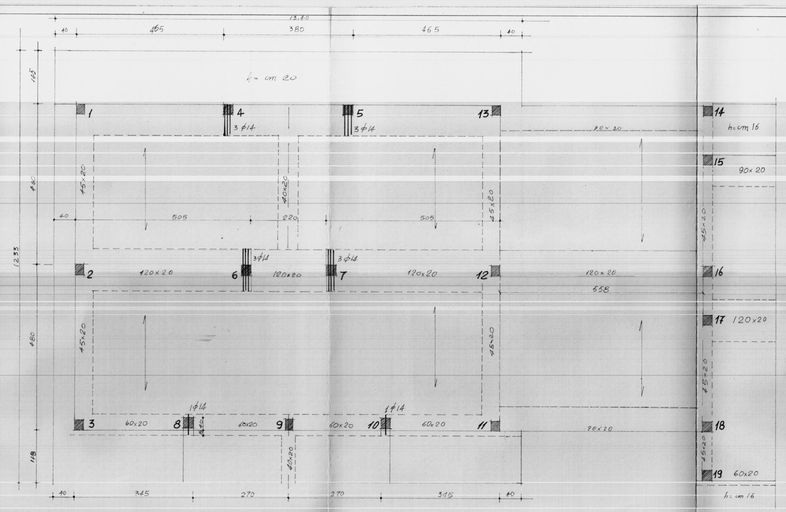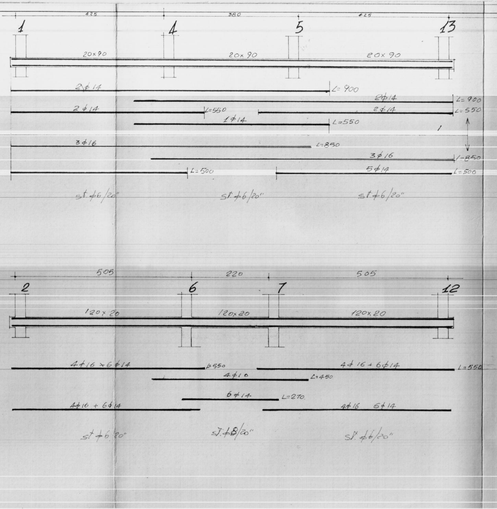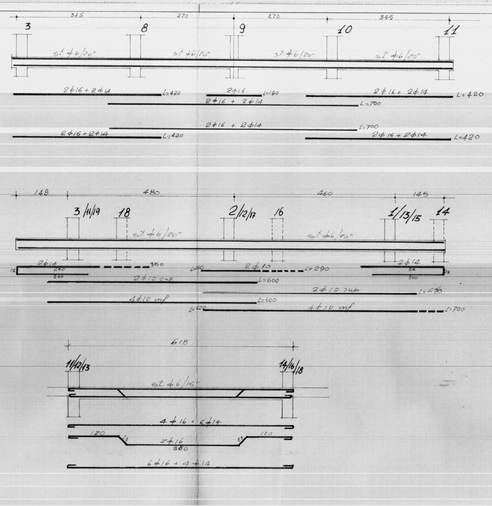ISTITUTO AUTONOMO CASE POPOLARI - BRINDISI -	
COSTRUZIONE DI n° 26 ALLOGGI PER LAVORATORI AGRICOLI DIPENDENTI IN MESAGNE. Legge 30.12.1960 n. 1676	PALAZZINA PICCOLA E CON PORTICATO
CARPENTERIA 3° SOLAIO	SCALA 1:50
redatto: dott. Ing. Olivio Angelini - Fasano	4-2-1970