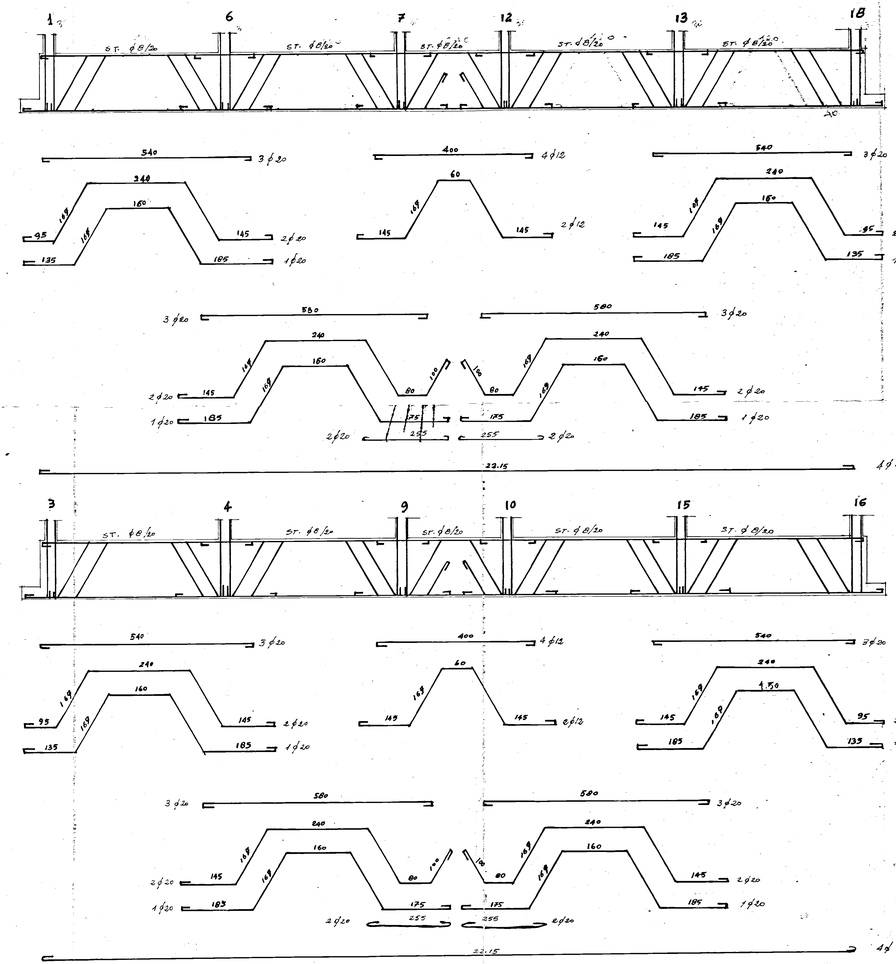

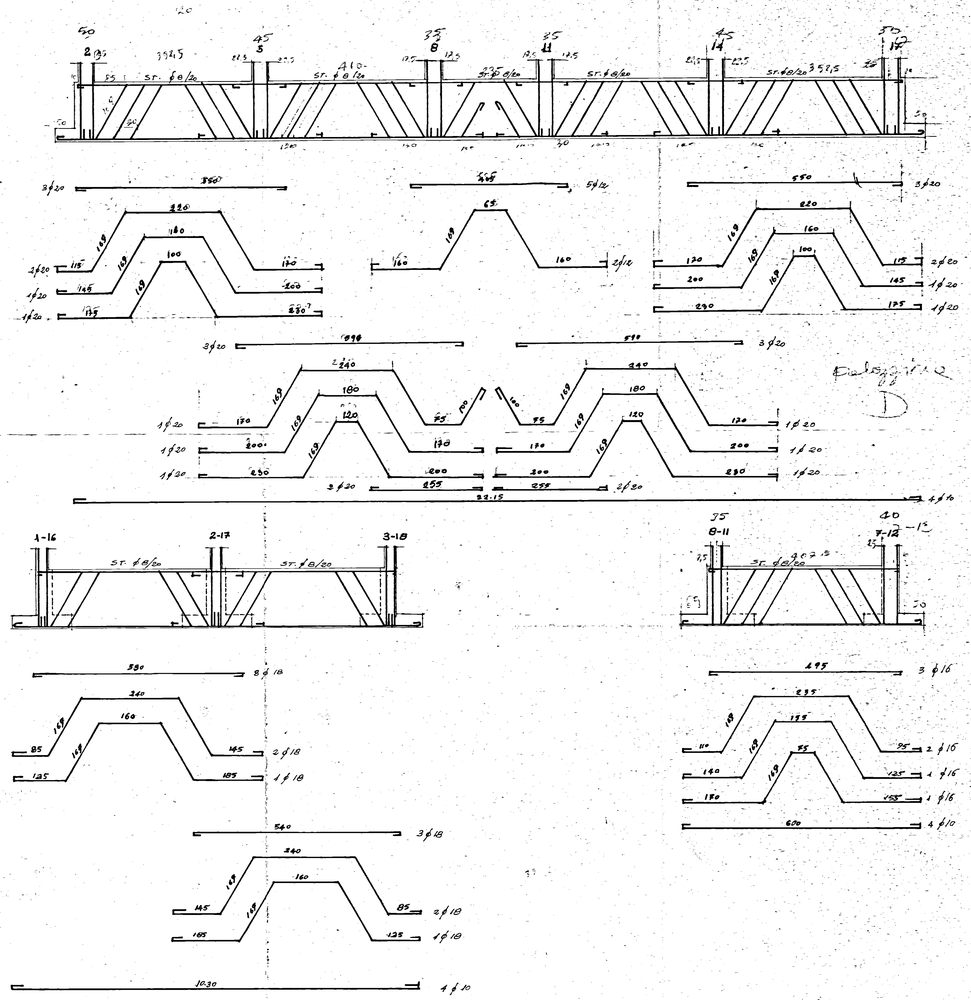

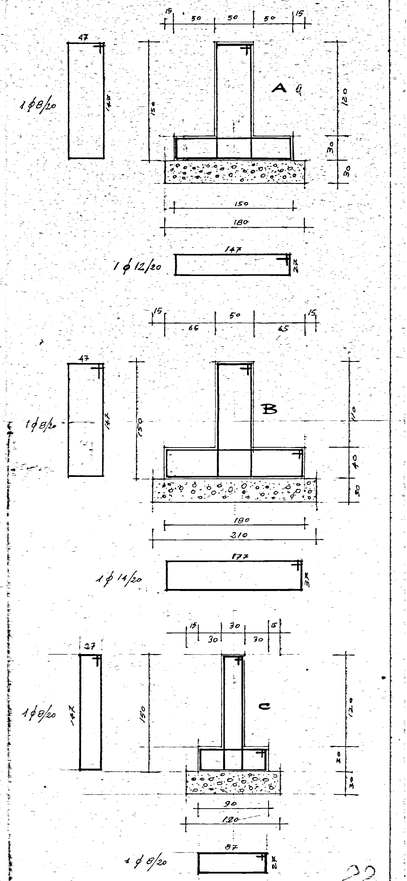

22

INACASA IST. CASE POPOLARI DI BRINDISI
SECONDO SETTENNIO
PALAZZINA TIPO "D" IN F/LLA FONTANA
ARMATURE FONDAZIONE - SCALA 1:50
L'INGEGNERE — IL CALCOLATORE