

24 GIU 1980

TAV. 3


ISTITUTO AUTONOMO CASE POPOLARI
BRINDISI

VARIANTE AL
PROGETTO DI MERCATO CON ANNESSI NEGOZI-QUARTIERE
S. ELIA OVEST - BRINDISI


oggetto: SEZIONI

rapp: 1:100
data: 12.2.1980


DOTT. DINO PALOMERI
della Provincia di TARANTO
Dott. Ing.
VERBOSCHI Donato
n. 654

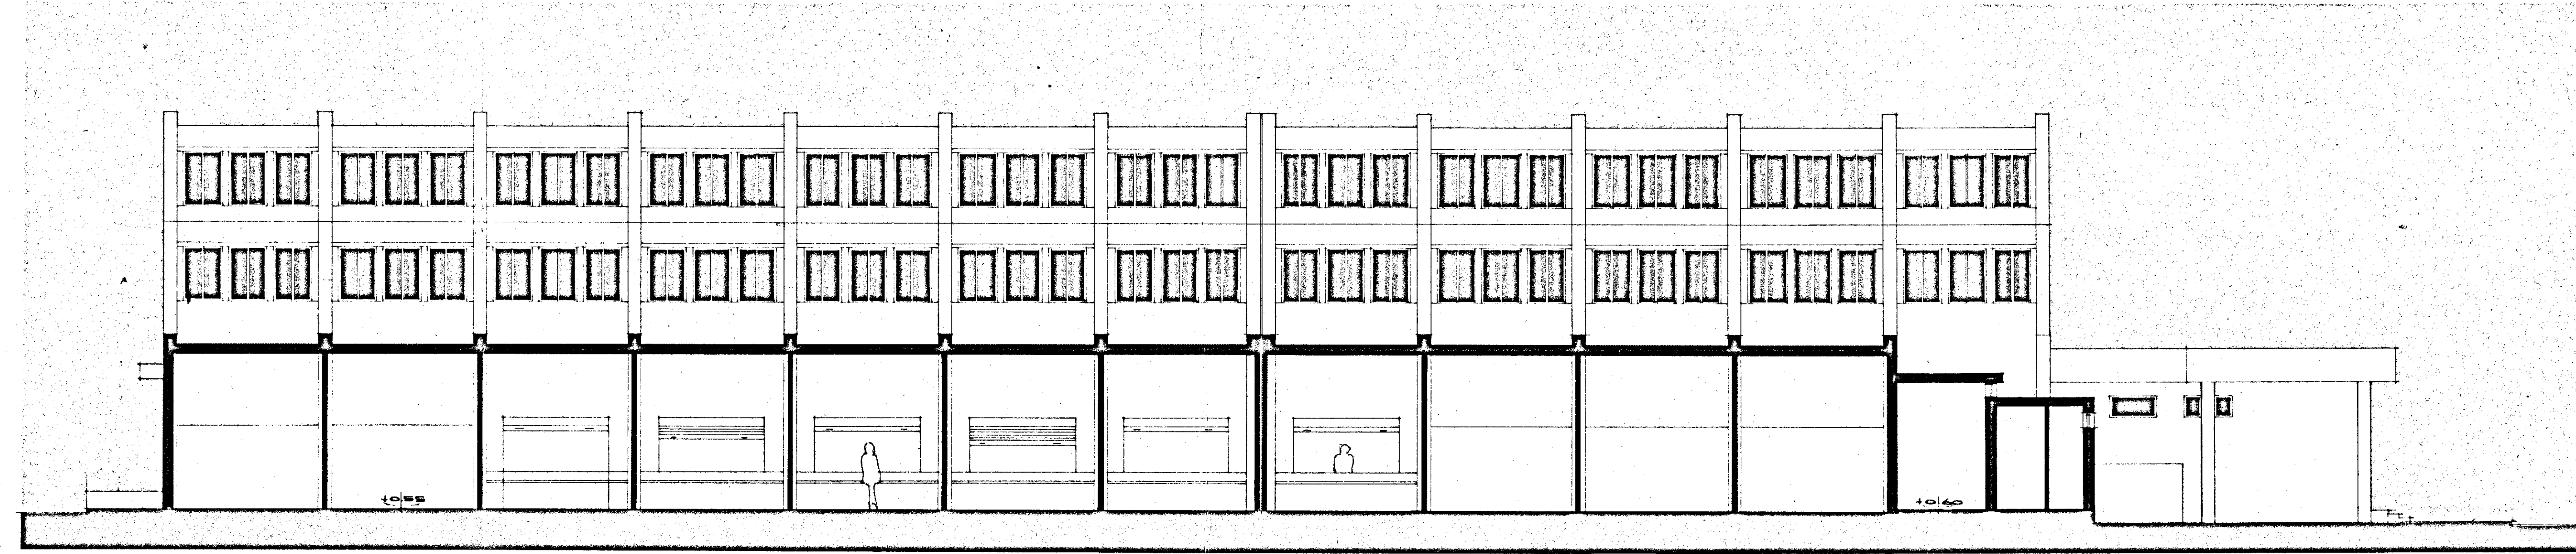


X • X

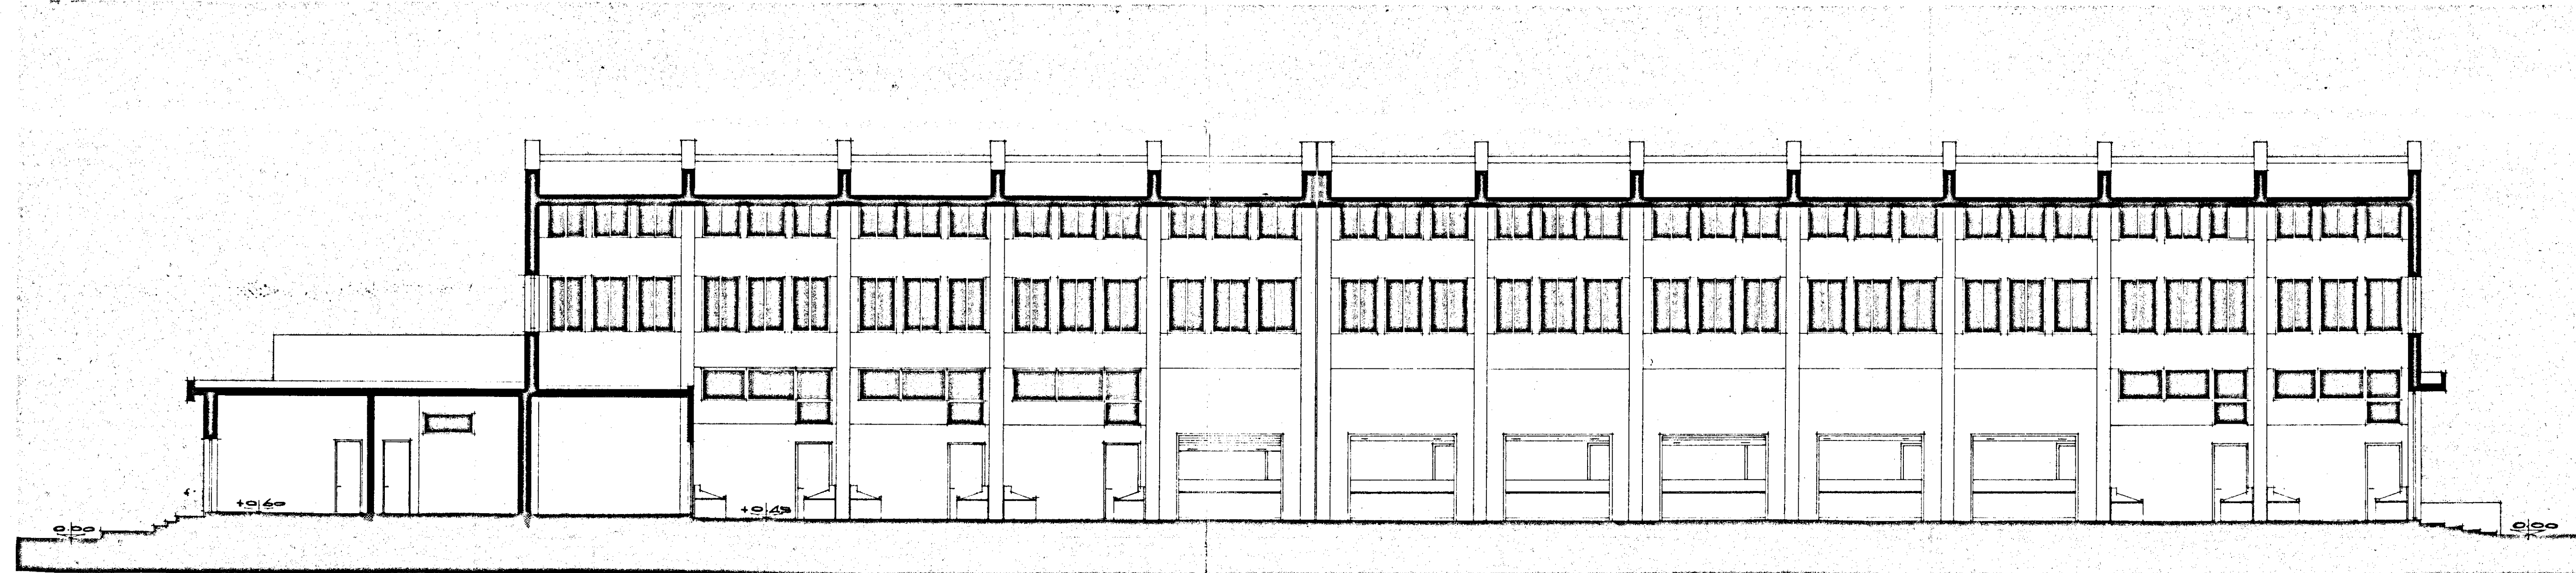

Y • Y

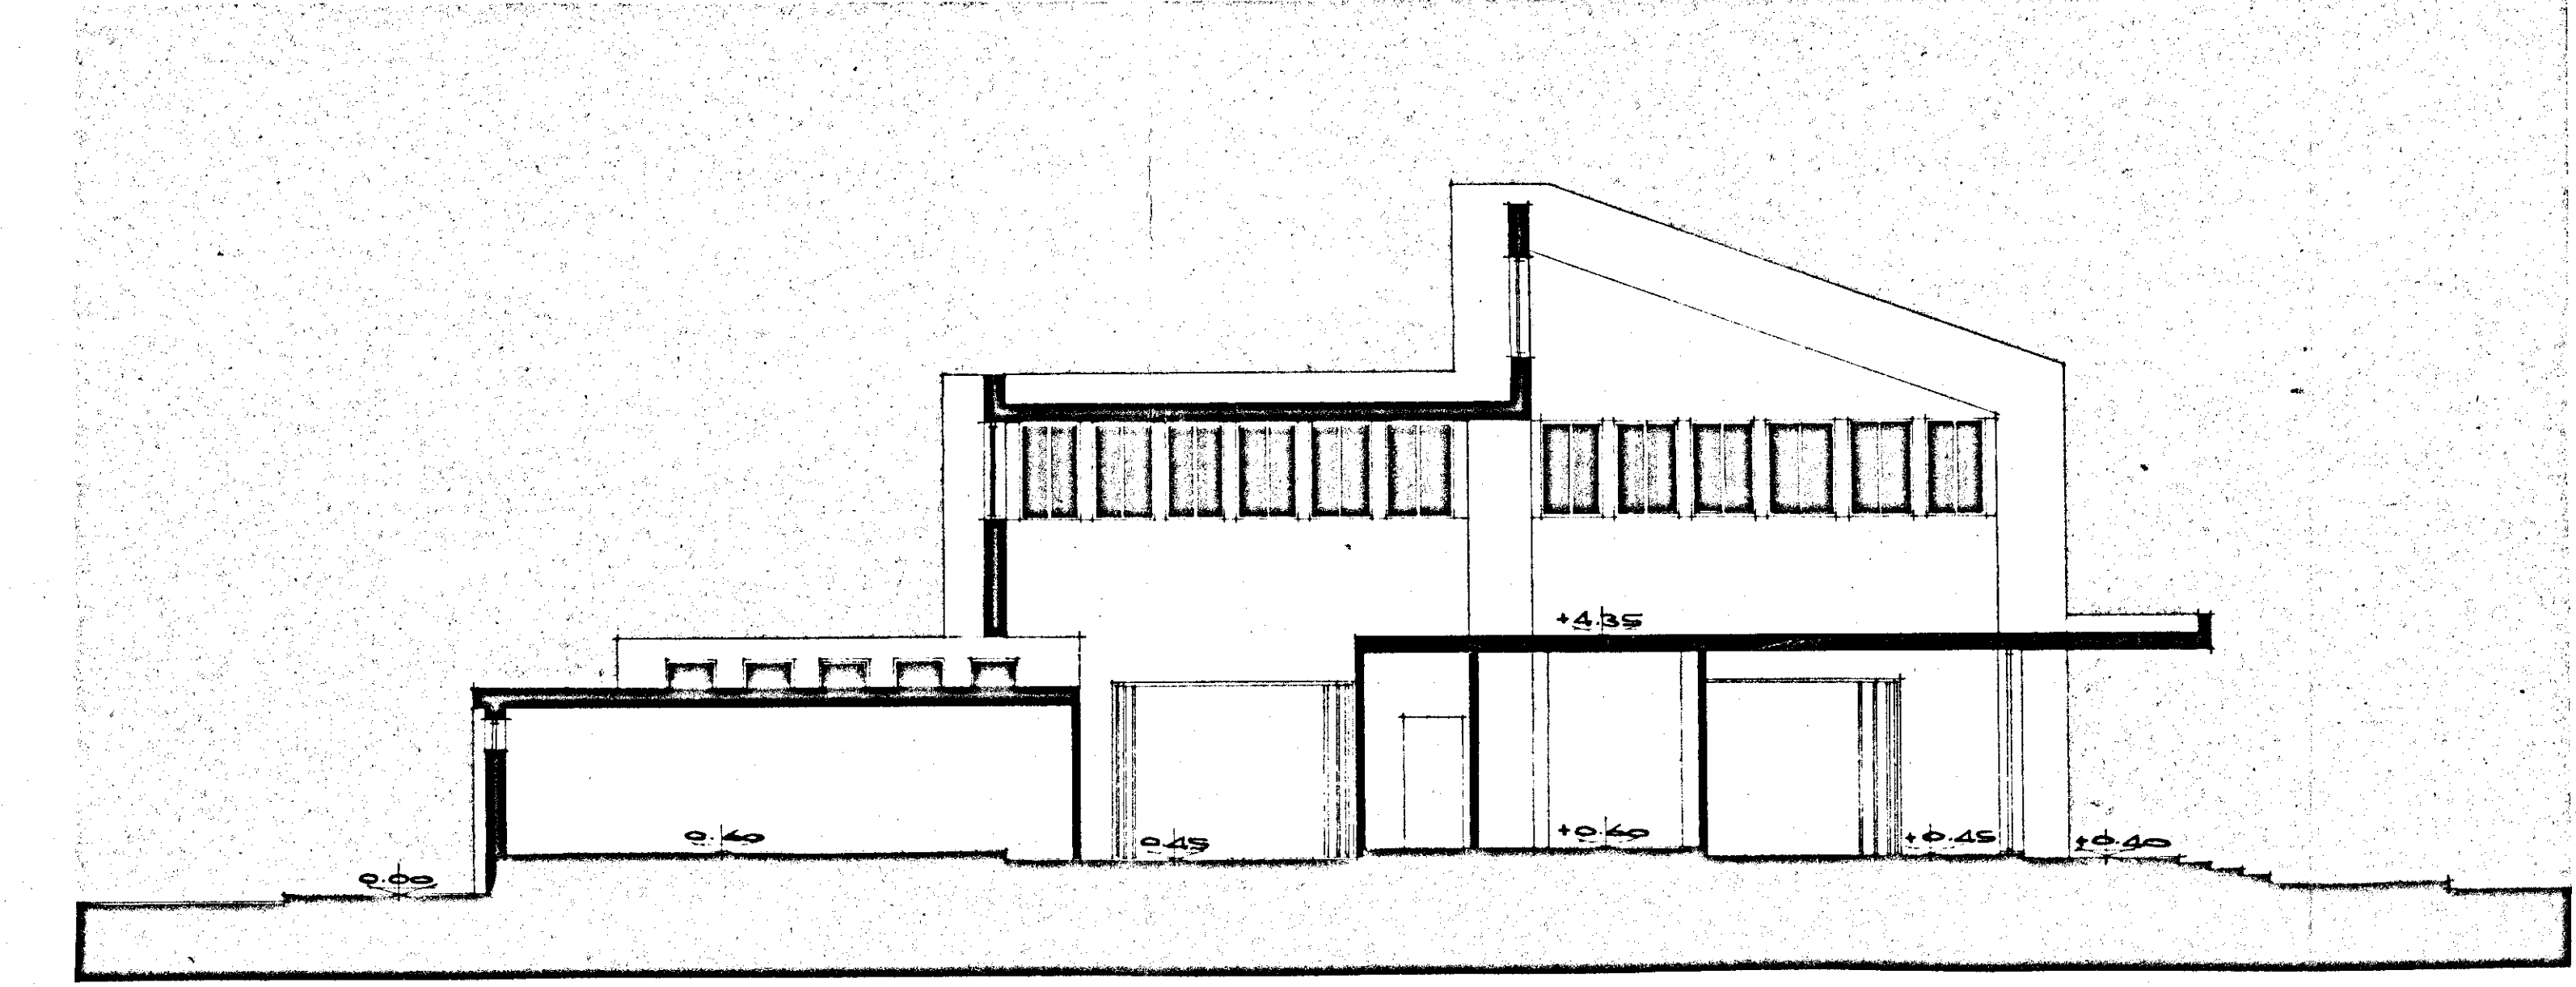

W • W

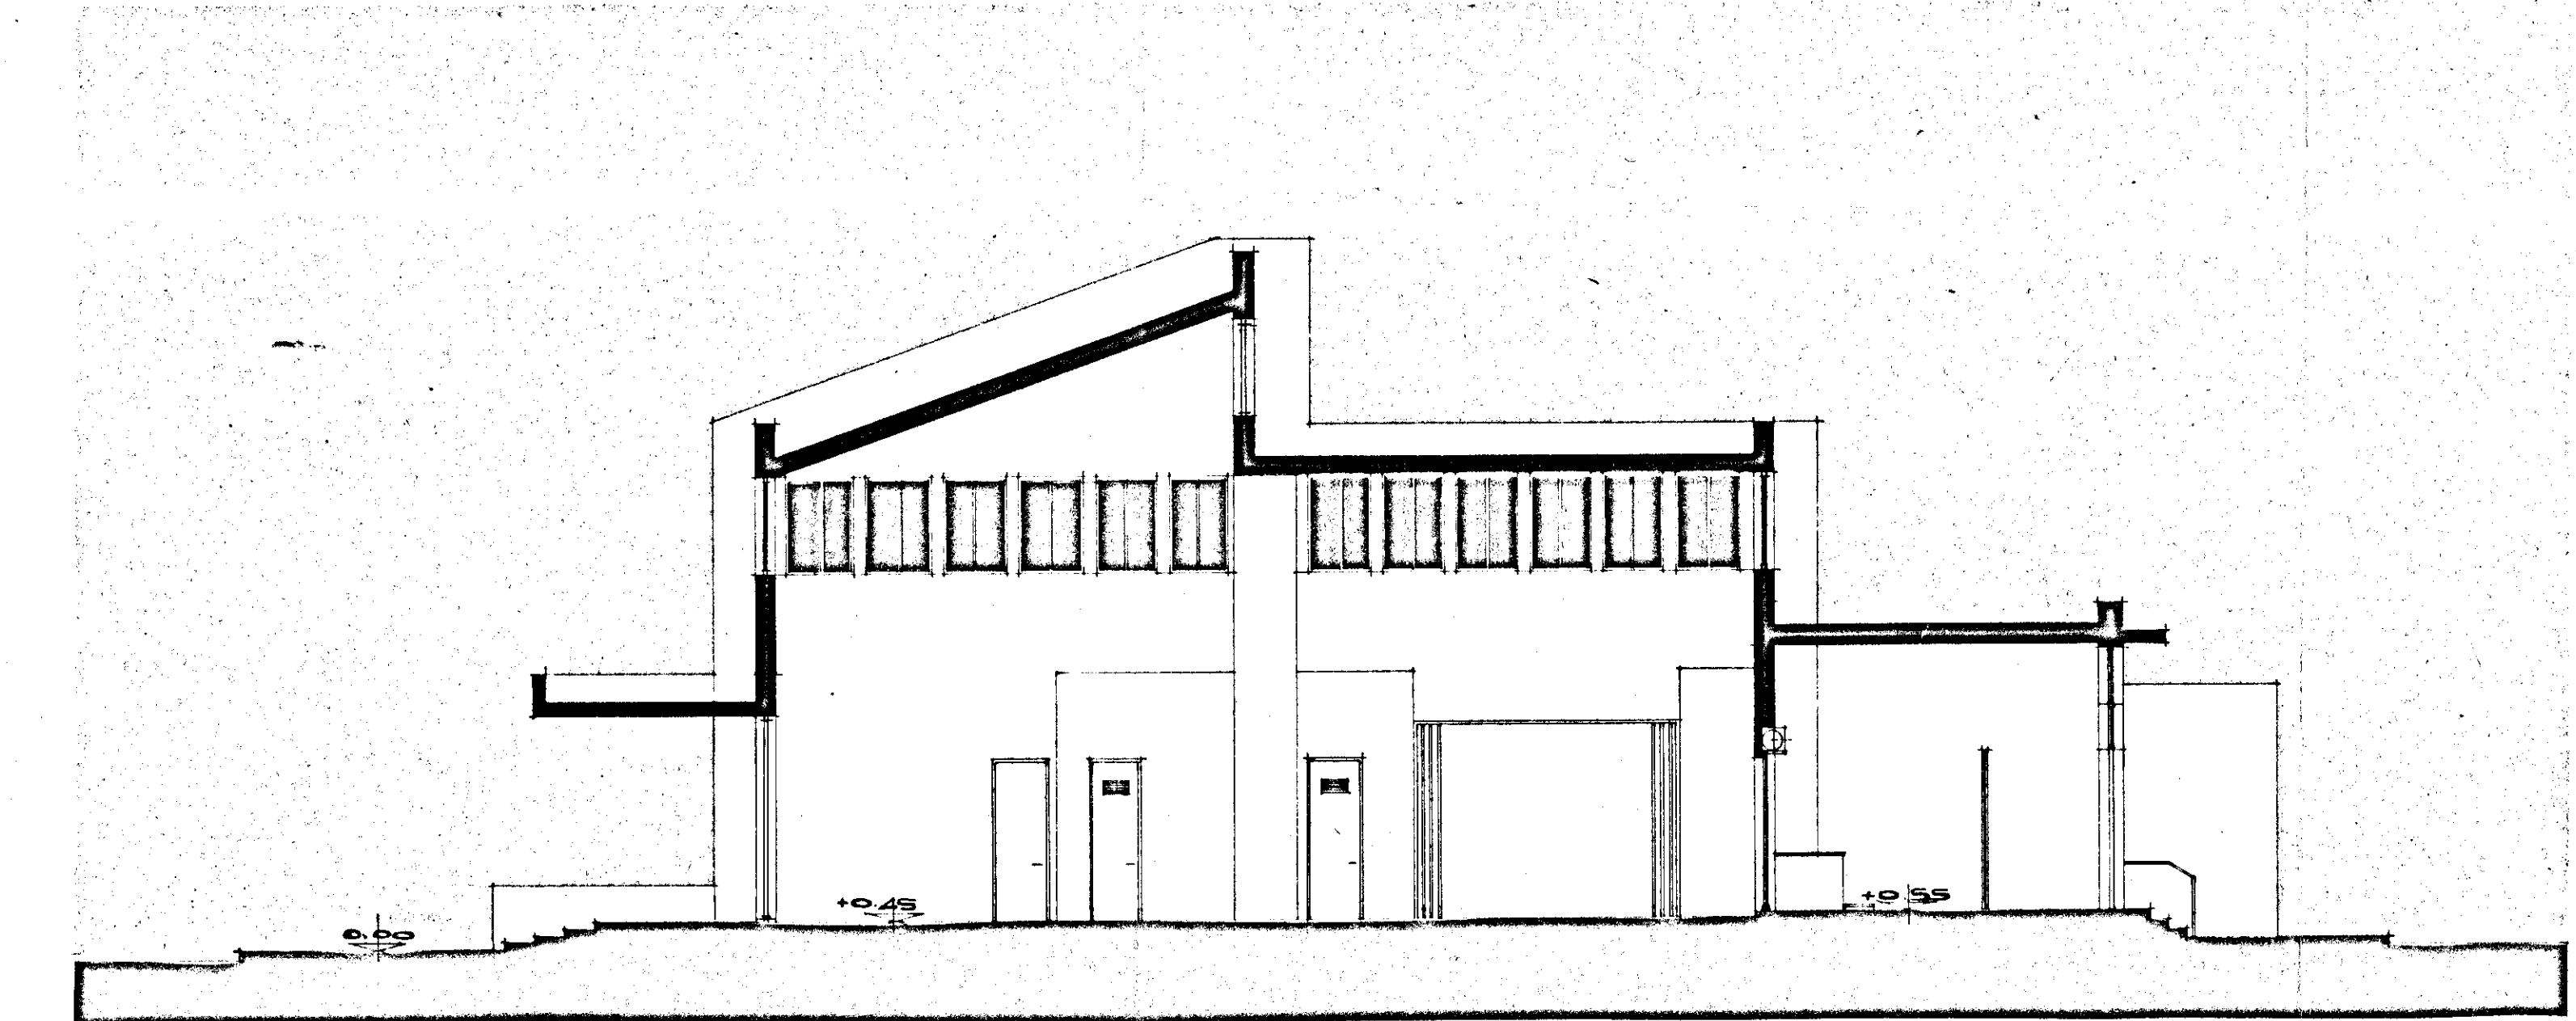

Z • Z