
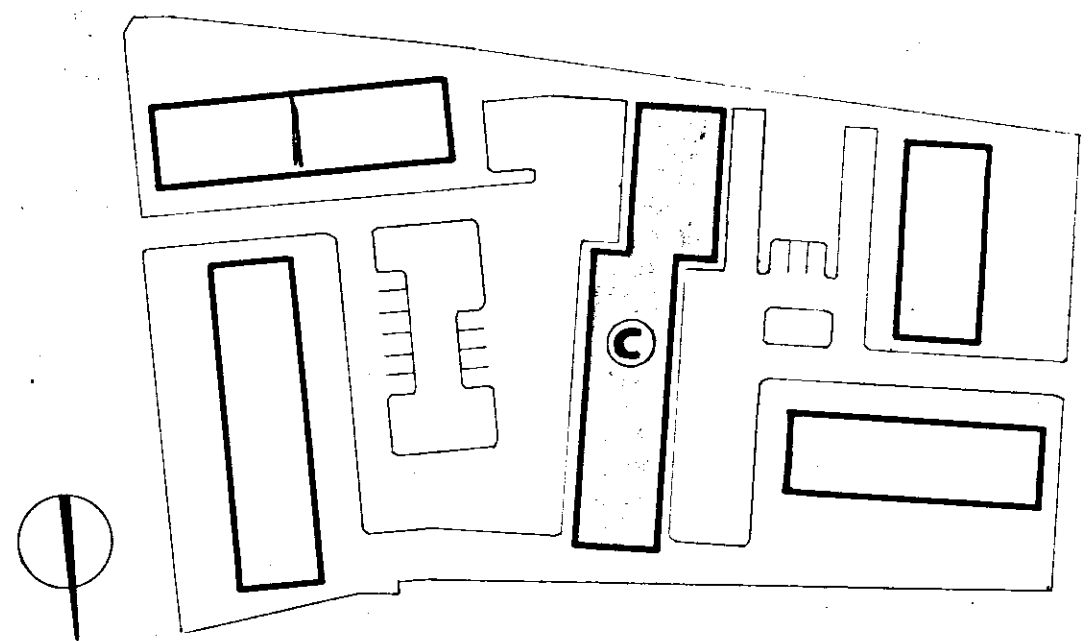


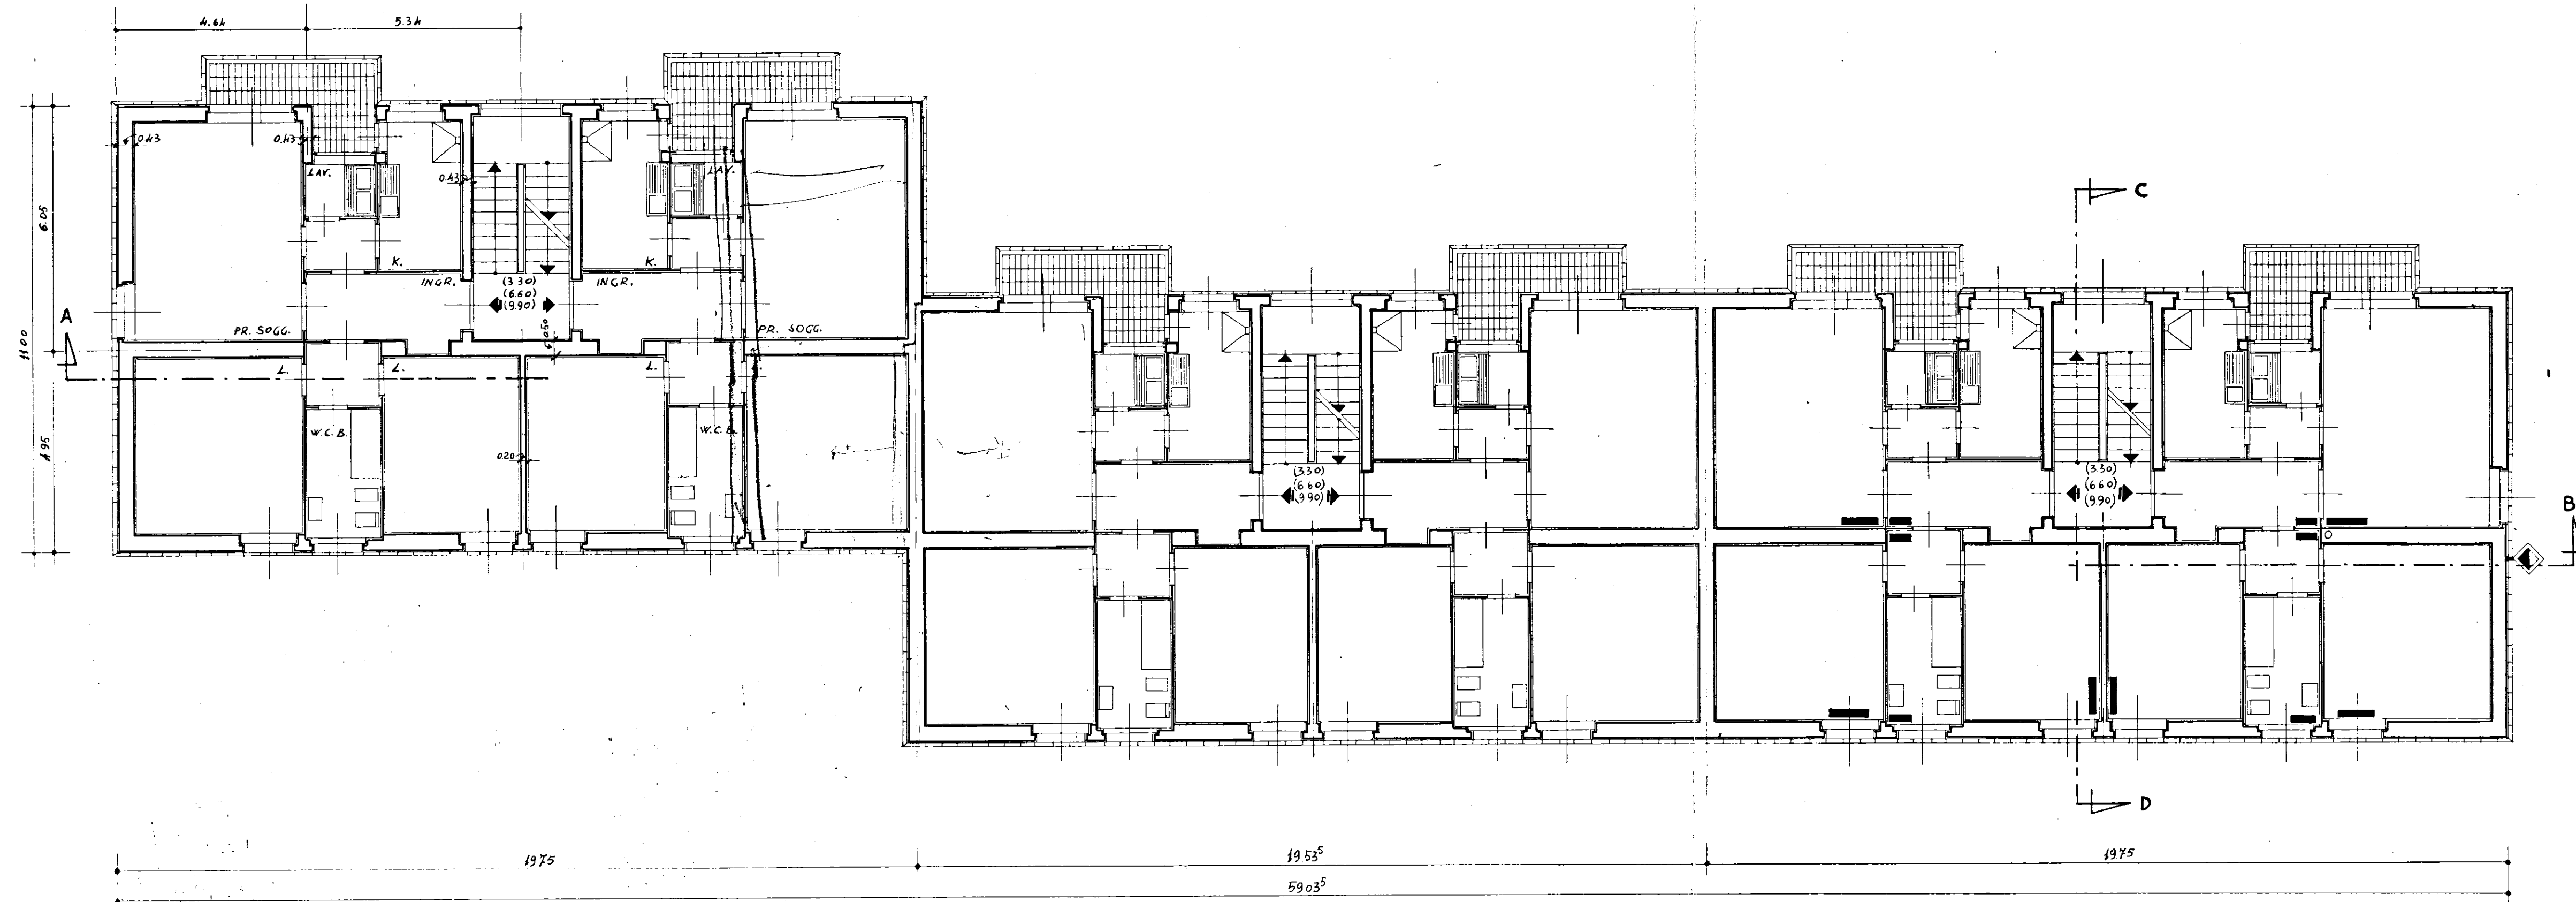

3 fissi  
+ Scatolotti

|   |                                                              |                        |
|---|--------------------------------------------------------------|------------------------|
| GESTIONE<br>INA - casa   | STAZIONE APPALTANTE I.A.C.P. BRINDISI                        |                        |
| PROGETTISTI:<br>C.A. Arch. A. SPACCARELLI<br>Arch. F. BRUNO<br>Arch. E. NESPEGA<br>Arch. M. TAVOLETTI<br>Arch. A. BACCIN<br>Ing. C. BACCIN<br>Coll. Locale:<br>Ing. O. ANGELINI | <b>PROGETTO CASE PER LAVORATORI<br/>IN FASANO (Brindisi)</b> |                        |
|   | FABBRICATO: C                                                | DIS. N°                |
|   | PIANTA PIANO TIPO                                            | TAV. N° 2              |
|   | <i>i. Angelini</i>                                           | SERIE                  |
|   | RAPP. 1: 100                                                 | FASANO<br>25 Apr. 1966 |