

istituto autonomo case popolari

— brindisi —

legge 5-8-1978 n. 457 11° biennio 1980-81
 programma intervento 008-88-1
 codice 2167400801

progetto per la costruzione di alloggi
 popolari in **francavilla f.**
 lotto comparto piano di zona 157


alloggi n. 33 da mq. 81

sezioni


tav. **08**

ufficio
 progettazione
 i. a. c. p.
 brindisi

scala 1:100

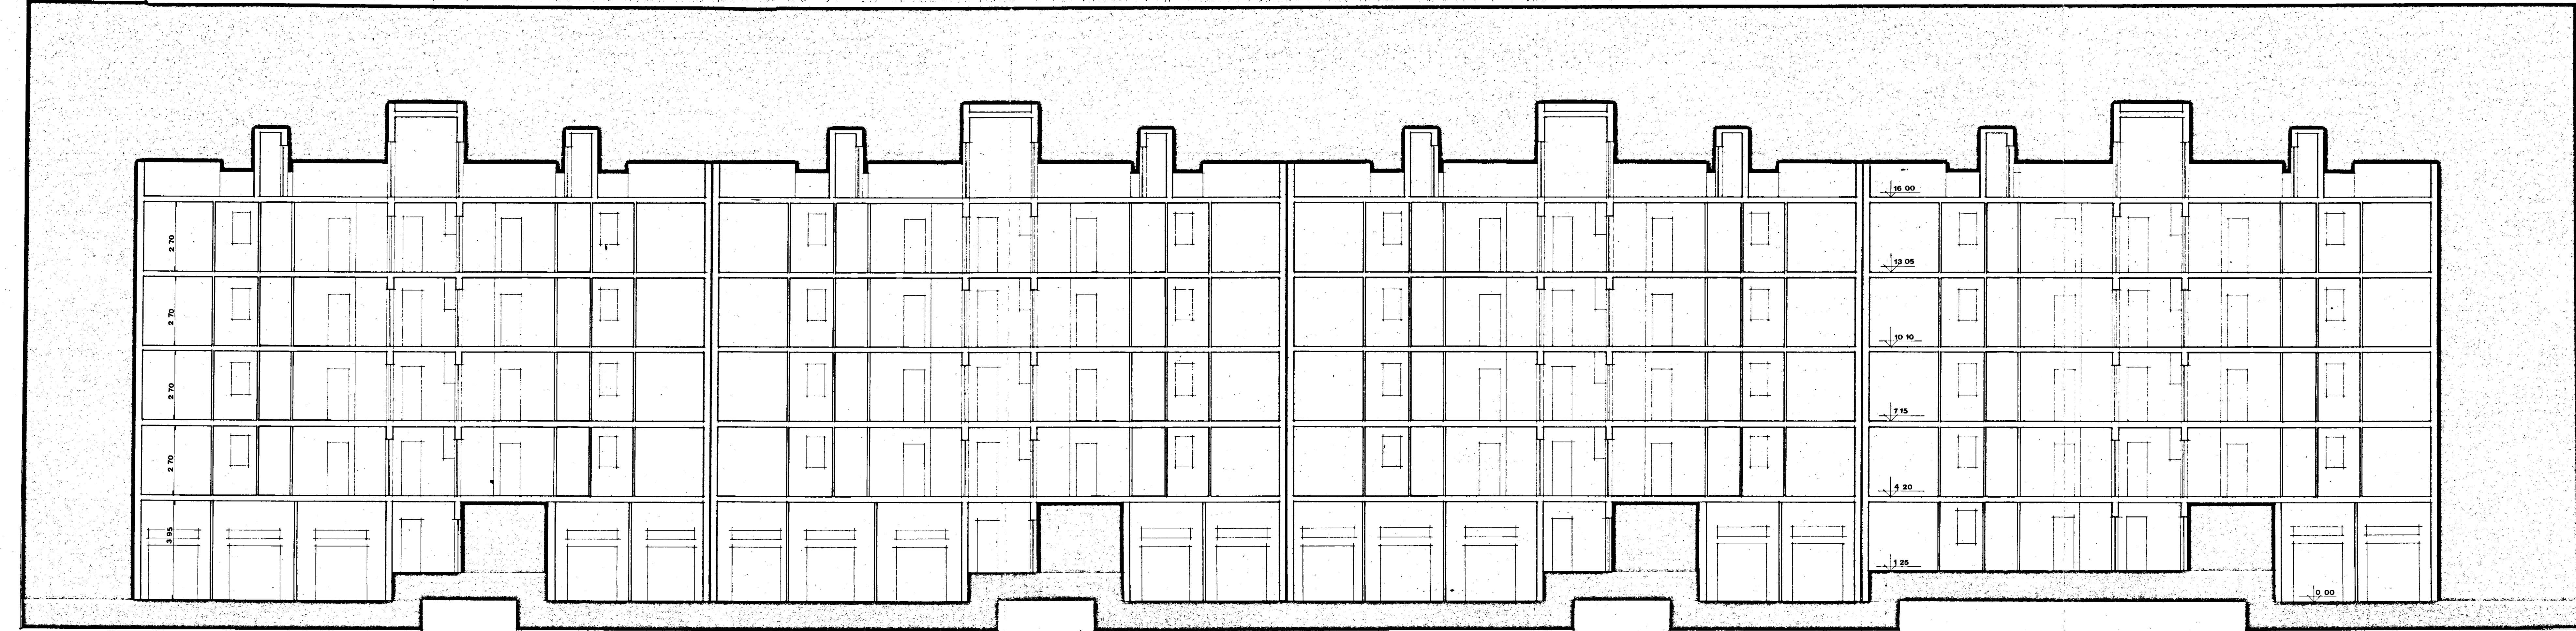

X-X

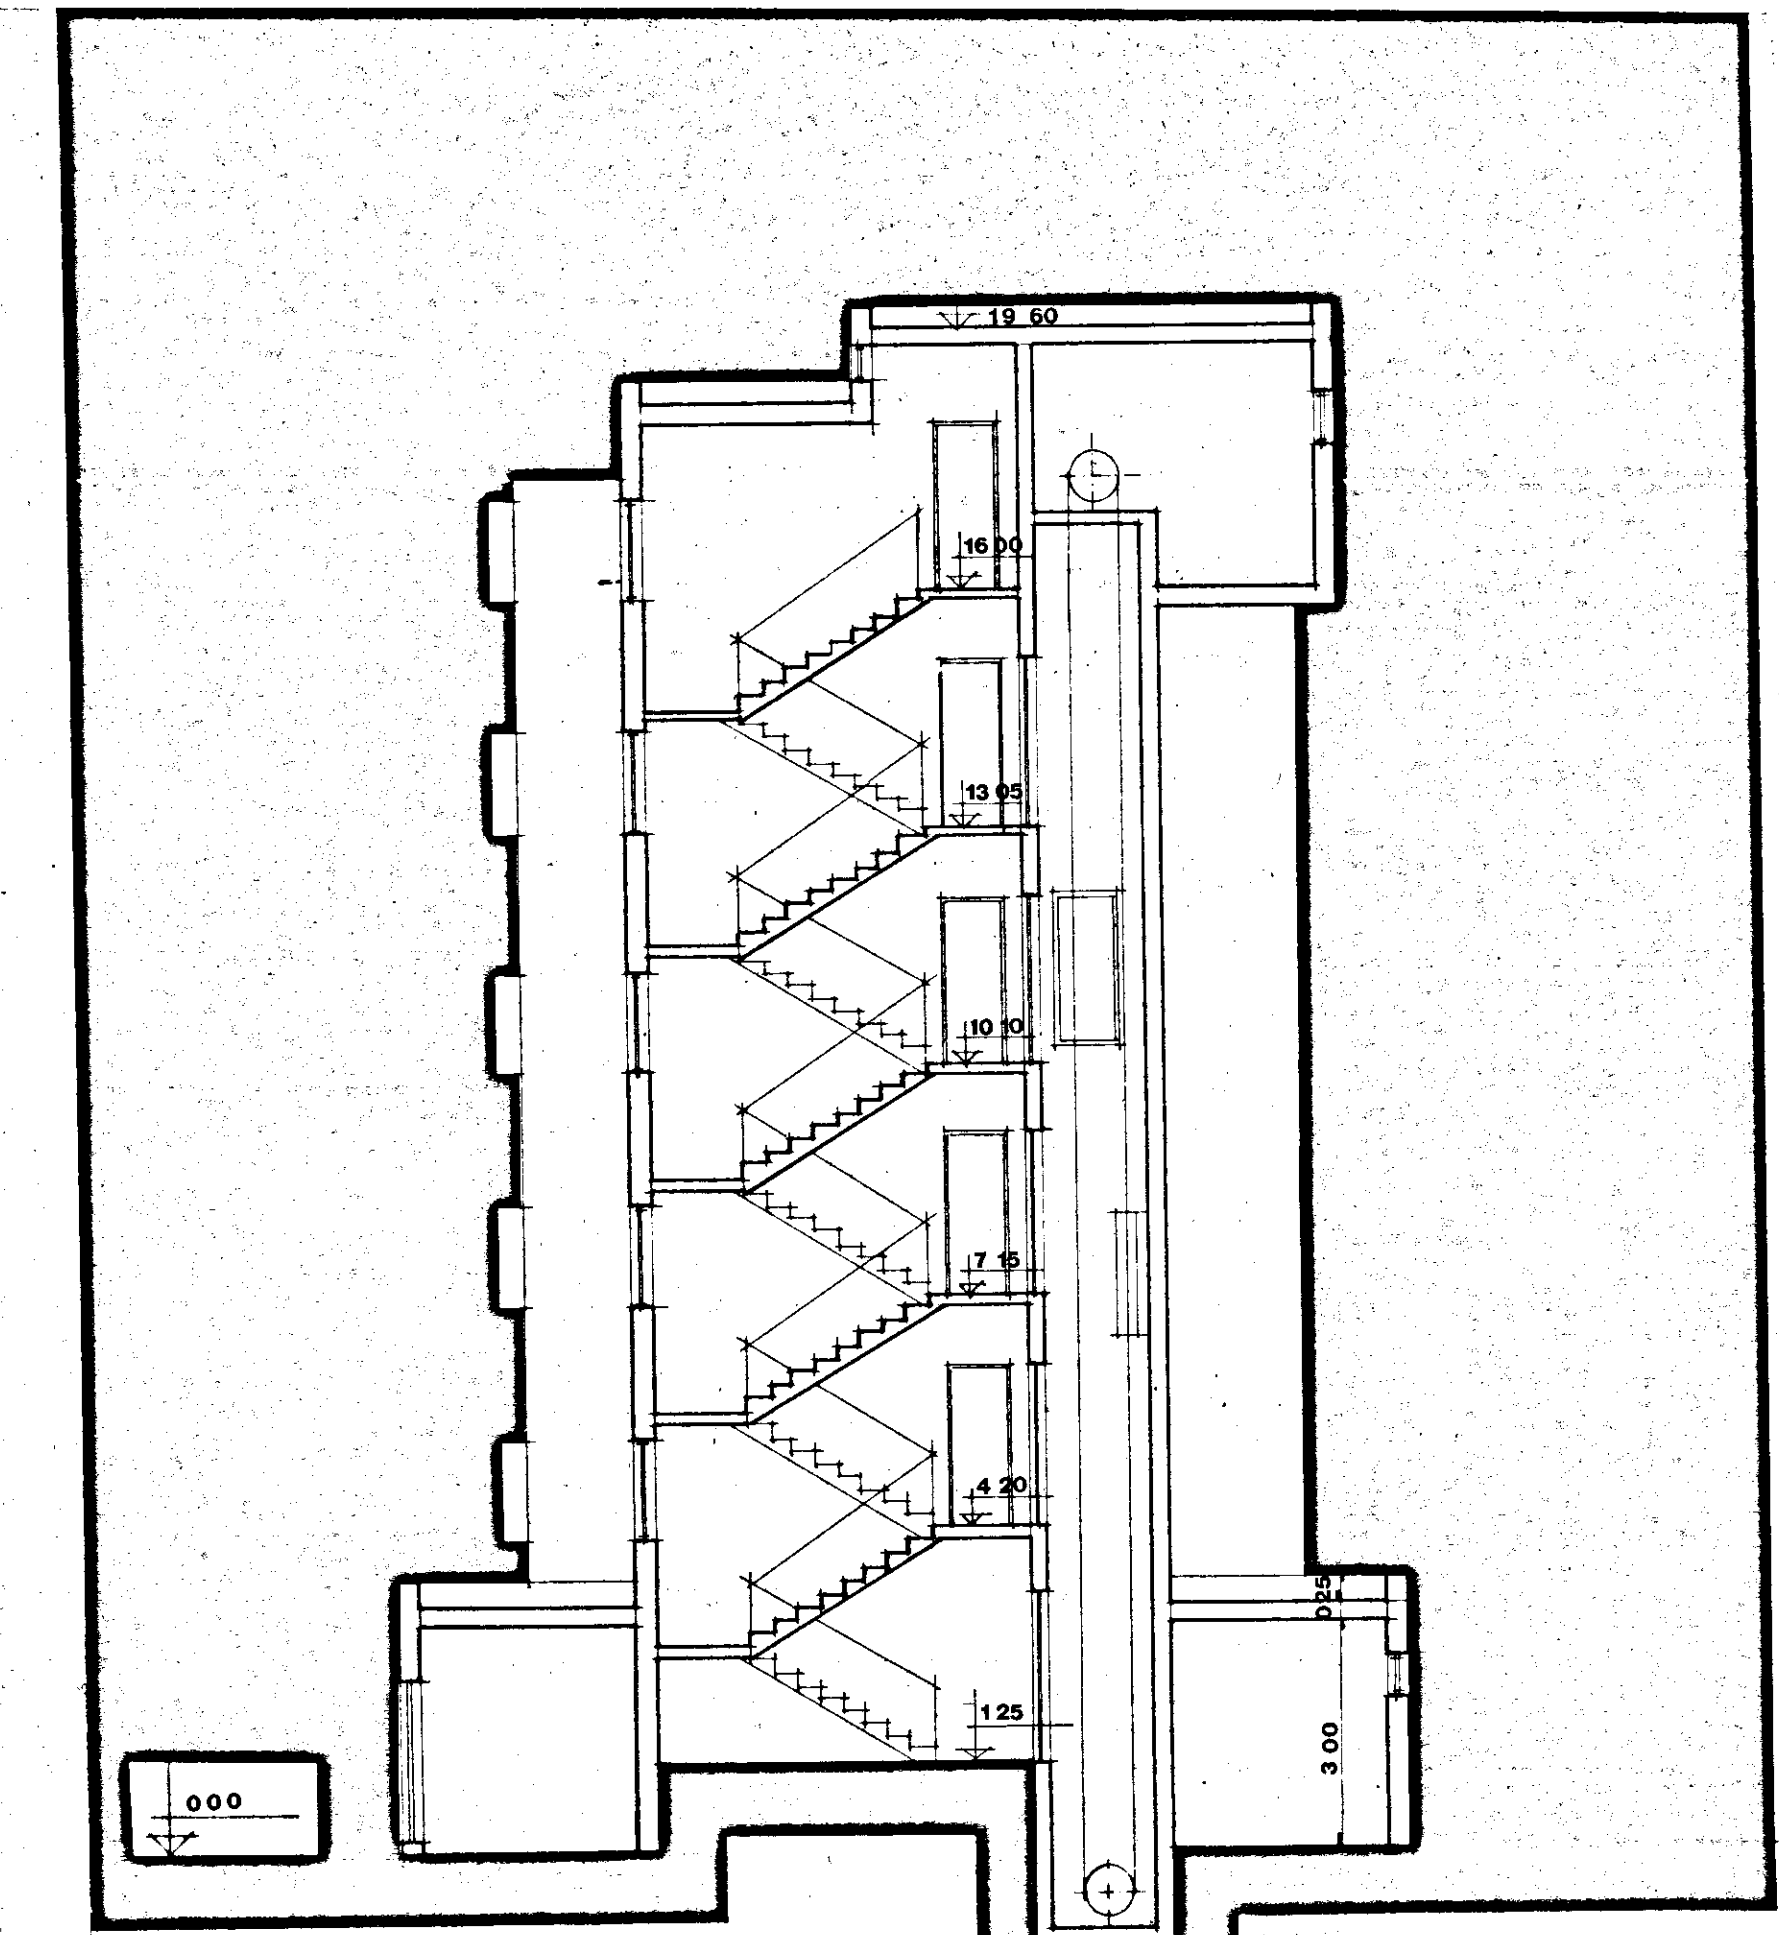

Y-Y