— PALAZZINA B PICCOLA —

— ISTITUTO AUTONOMO CASE POPOLARI — BRINDISI

LEGGE 30-12-1960 n° 1676

COSTRUZIONE DI n° 19 ALLOGGI PER AGRICOLTORI IN LATIANO (BR)

— PIANTA DI CARPENTERIA — 1° SOLAIO

SCALA 1:50 | 12-V-1969
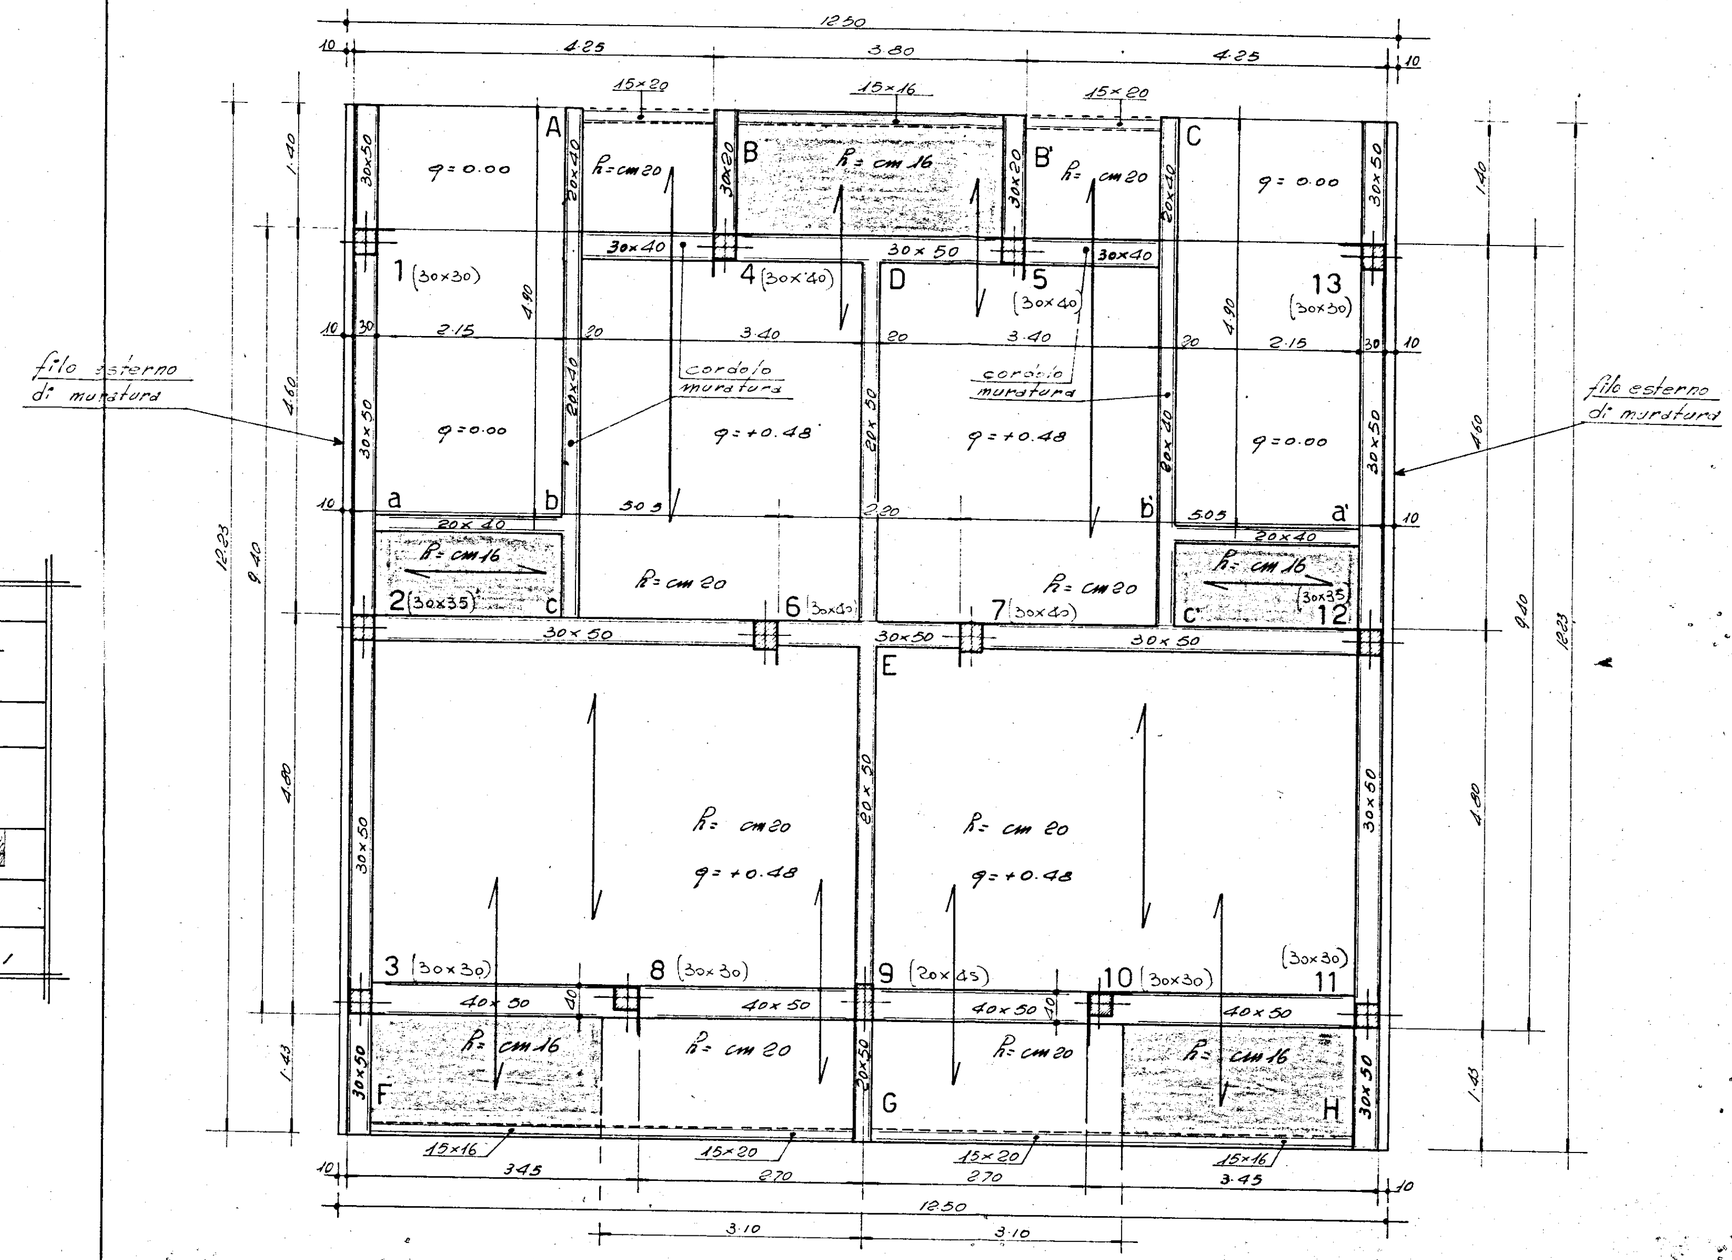
REDATTO: DOTT. ING. UGO LONOCE - BRINDISI