


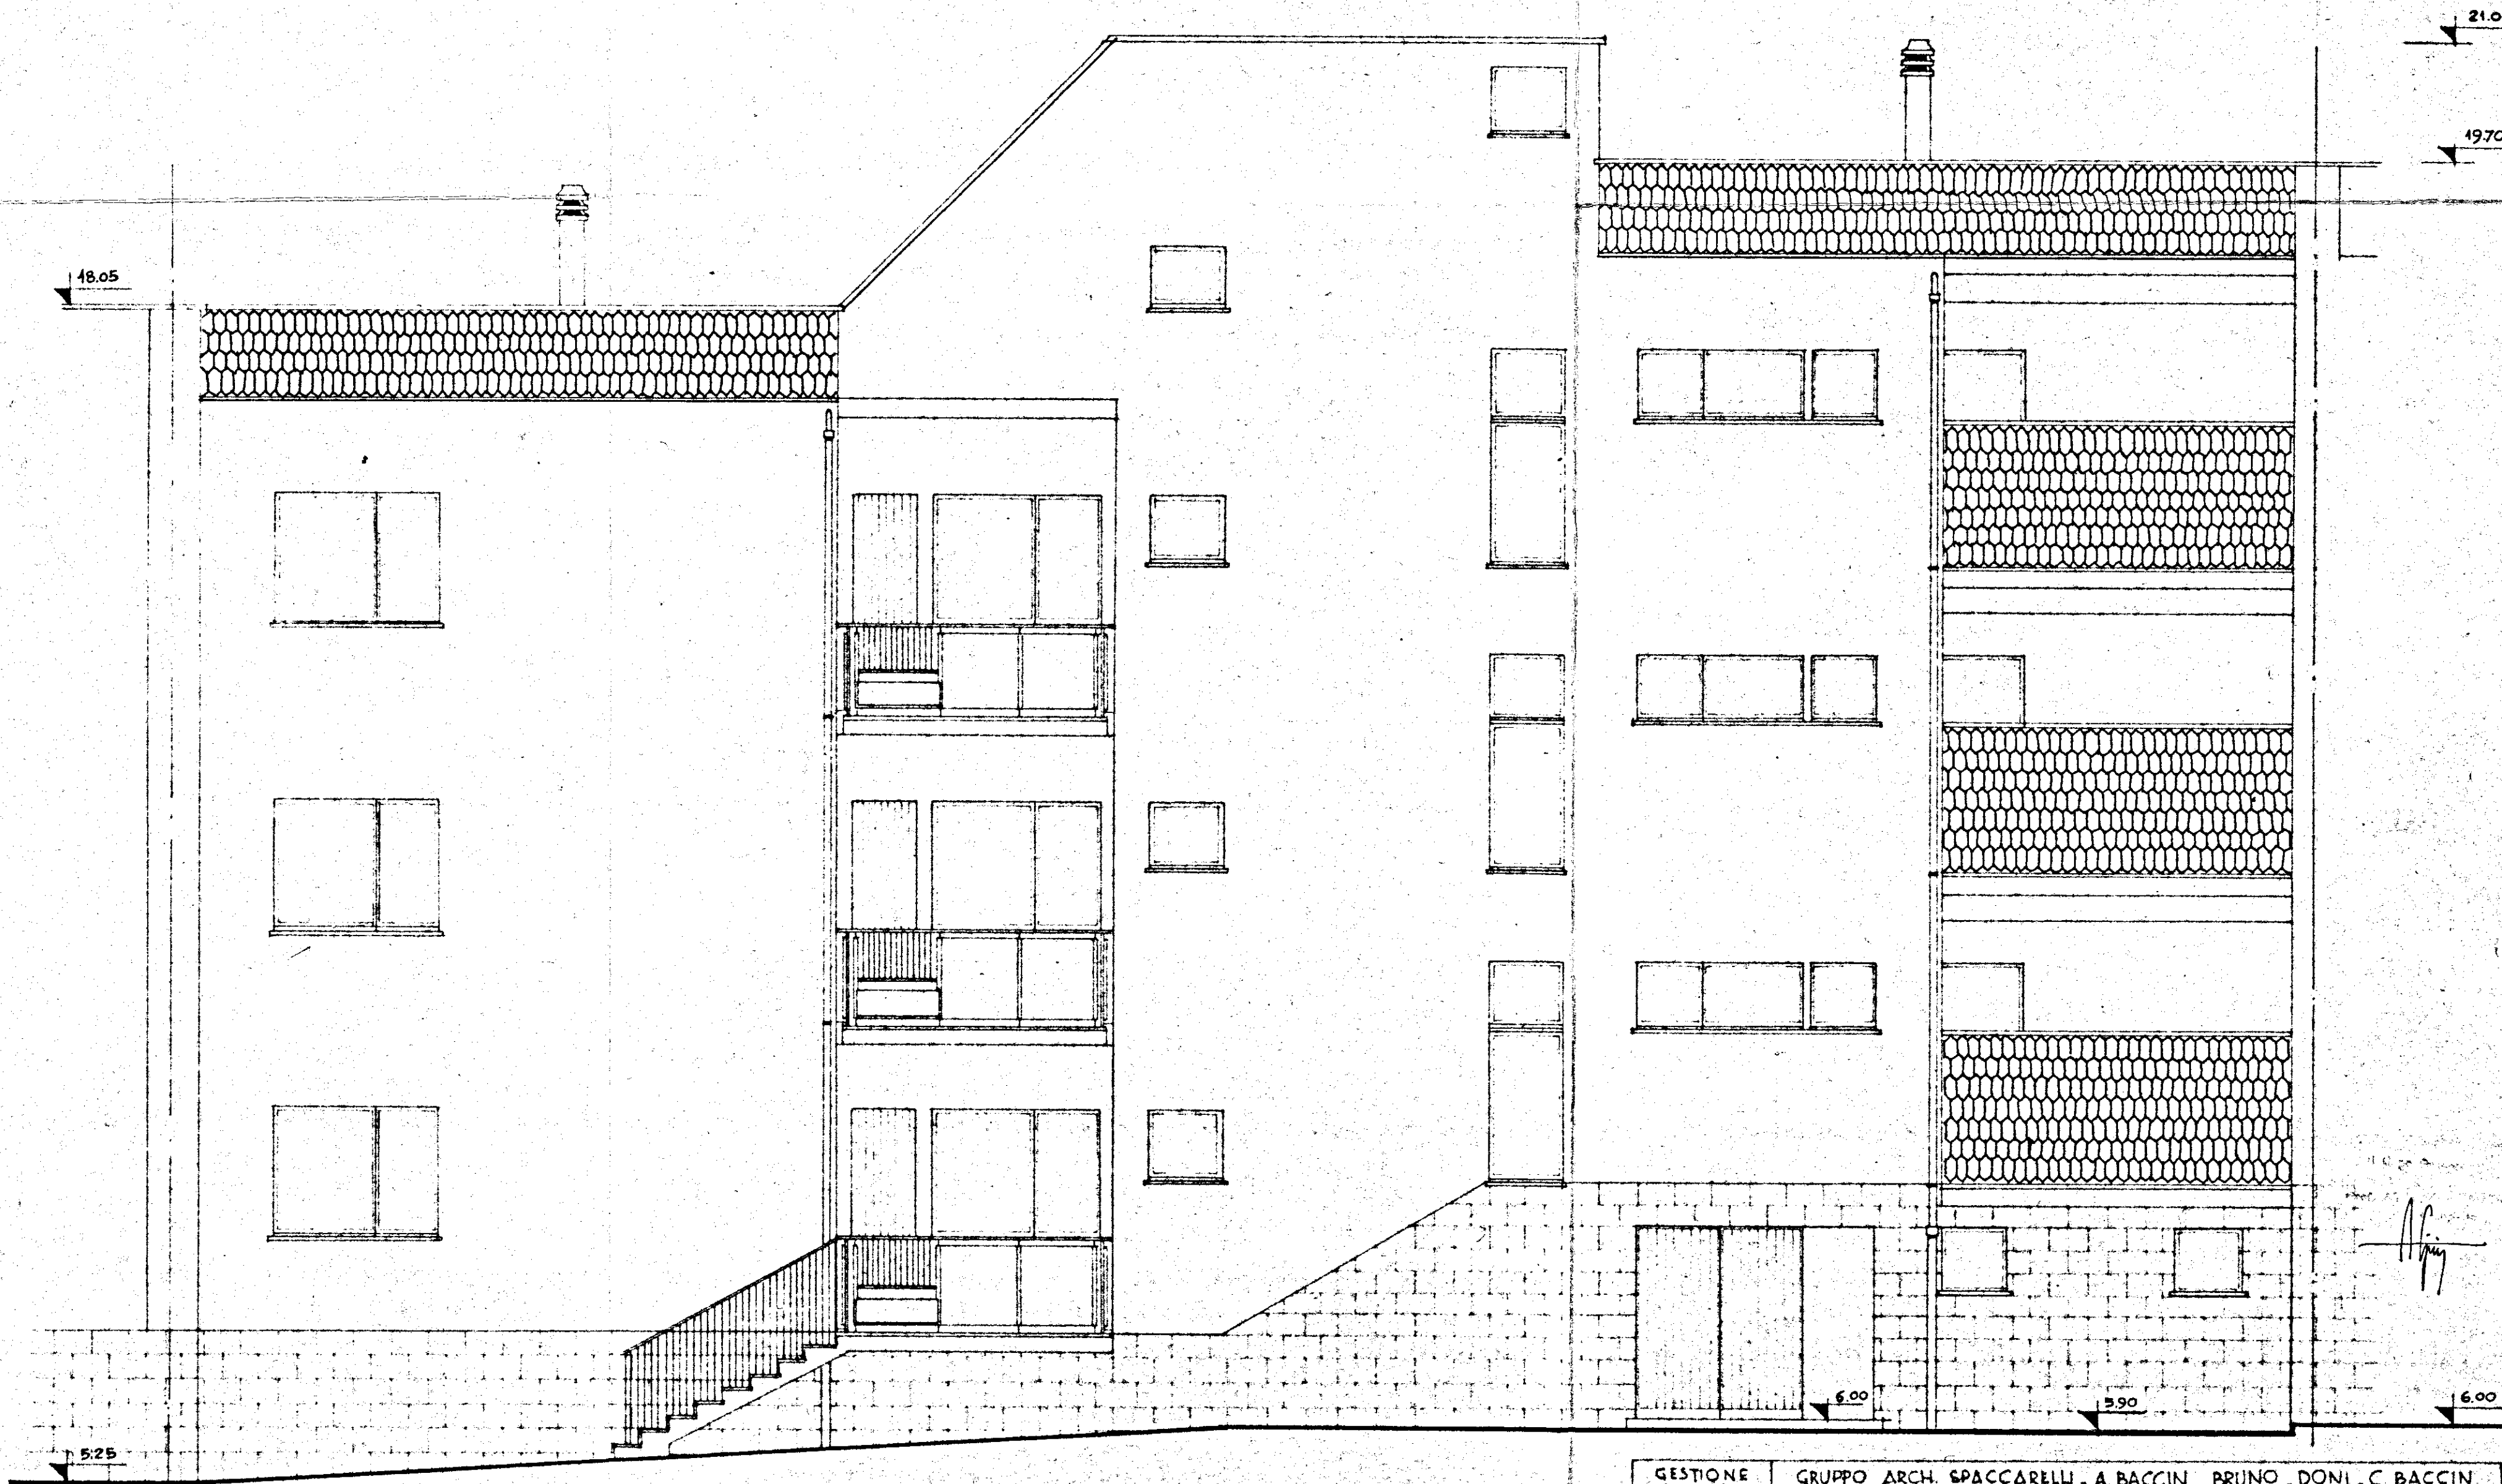

GESTIONE	GRUPPO ARCH. SPACCARELLI - A BACCIN - BRUNO - DONI - C BACCIN		
INA CASA	nucleo 1° edificio A		DIS N° 6675
2° SETTENNIO			TAV. 4°
CASE IN	D. 3.4		SERIE 241
CEGLIE - MESSAPICO			
STAZIONE APP.	PROSPETTO SUD		ROMA
I.A.C.P.			27 GIUGNO 1959
BRINDISI	RAPP. 1:50		