


PROGETTO: ALBERGO TORRE E LUNGHESSO PORTO PANTOFER-GRINDIS
PROGETTO: P.O.C.A. ALBERGO SOCIALI D.M. C.A. 50 DATA
LOCALITÀ: ISCHIA (BRINDISI)
RINCHIUSO: DALLA N.L. TERRAZZE E GALLERIE INGRESSO A 200
SCALA 1:20 DETTAGLIO ELEM. A: SCALA 1:2
IN PROGETTO: IL DISEGNATORE: DISSEGNO: 85

ELEMENTO	QUANTITÀ	DIMENSIONI	ELEMENTO	QUANTITÀ	DIMENSIONI
A	3	0,88 X 2,60	B	3	0,88 X 1,20
A	10	0,88 X 0,95	B	3	0,88 X 0,80
B	3	0,88 X 2,40	B	1	0,88 X 2,60
B	3	0,88 X 0,80	B	1	0,88 X 2,70
D	12	0,52 X 1,70	B	1	0,88 X 0,40
D	1	1,00 X 2,60	C	1	1,80 X 2,60
D	1	1,00 X 0,60	C	1	1,80 X 0,60

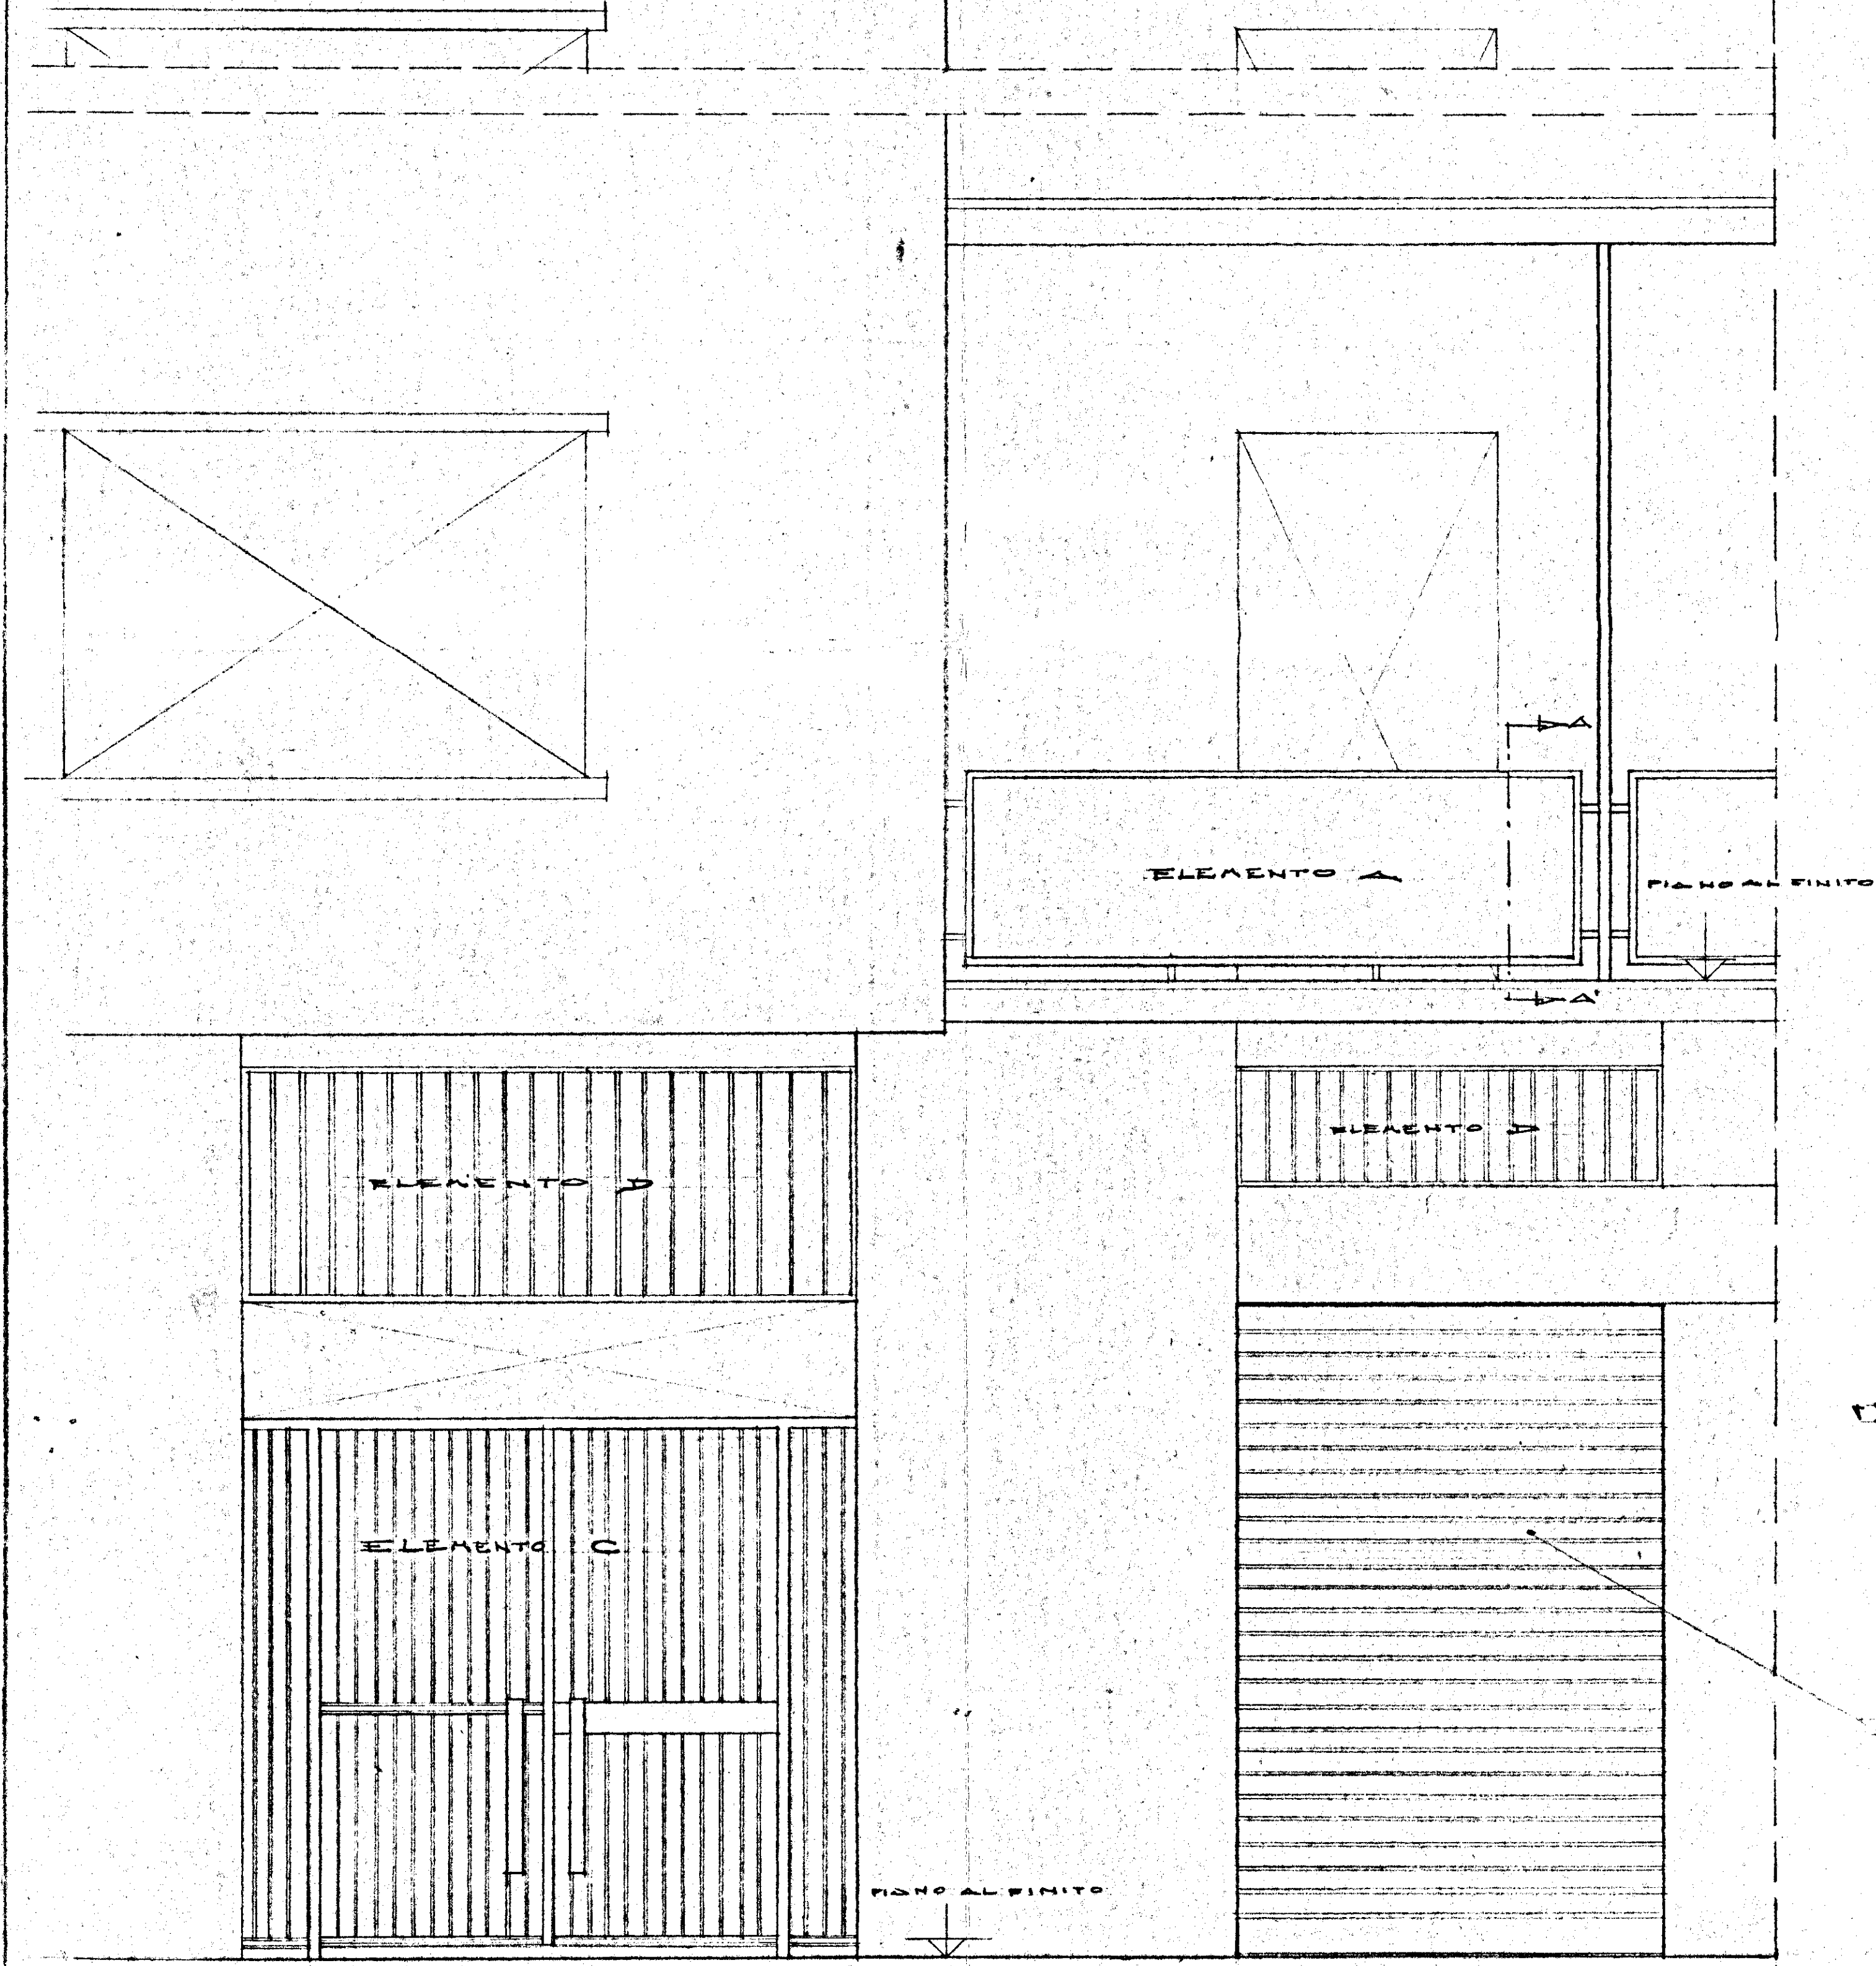

N.B. LE MISURE SONO ESPRESSE IN m/m

DETTAGLIO ELEMENTO A
SCALA 1:2

