


GESTIONE CASE LAVORATORI LEGGE 14/2/63 N° 65 PROGETTO PRELIMINARE PER COSTRUZIONE DI ALLOGGI IN BRINDISI-QUARTIERE SANT'ELIA	INTERVENTO N. 1211 3° TRIENNIO DATA 5/12/70 M-2-71 N° 11	I.A.C.P. BRINDISI EDIFICIO B (7+5+6 vani a 4 piani) PIANTE PIANO TIPO 1:100 Datt. Arch. E. NESPEGA Datt. Ing. A. CORRADO Datt. Ing. F. CARADORINI Datt. Ing. M. BOLOGNESE Datt. Ing. N. VIVARELLI
		Termico Idrico-fognante

LEGGENDA
 WATERPICK
 RADIANTE

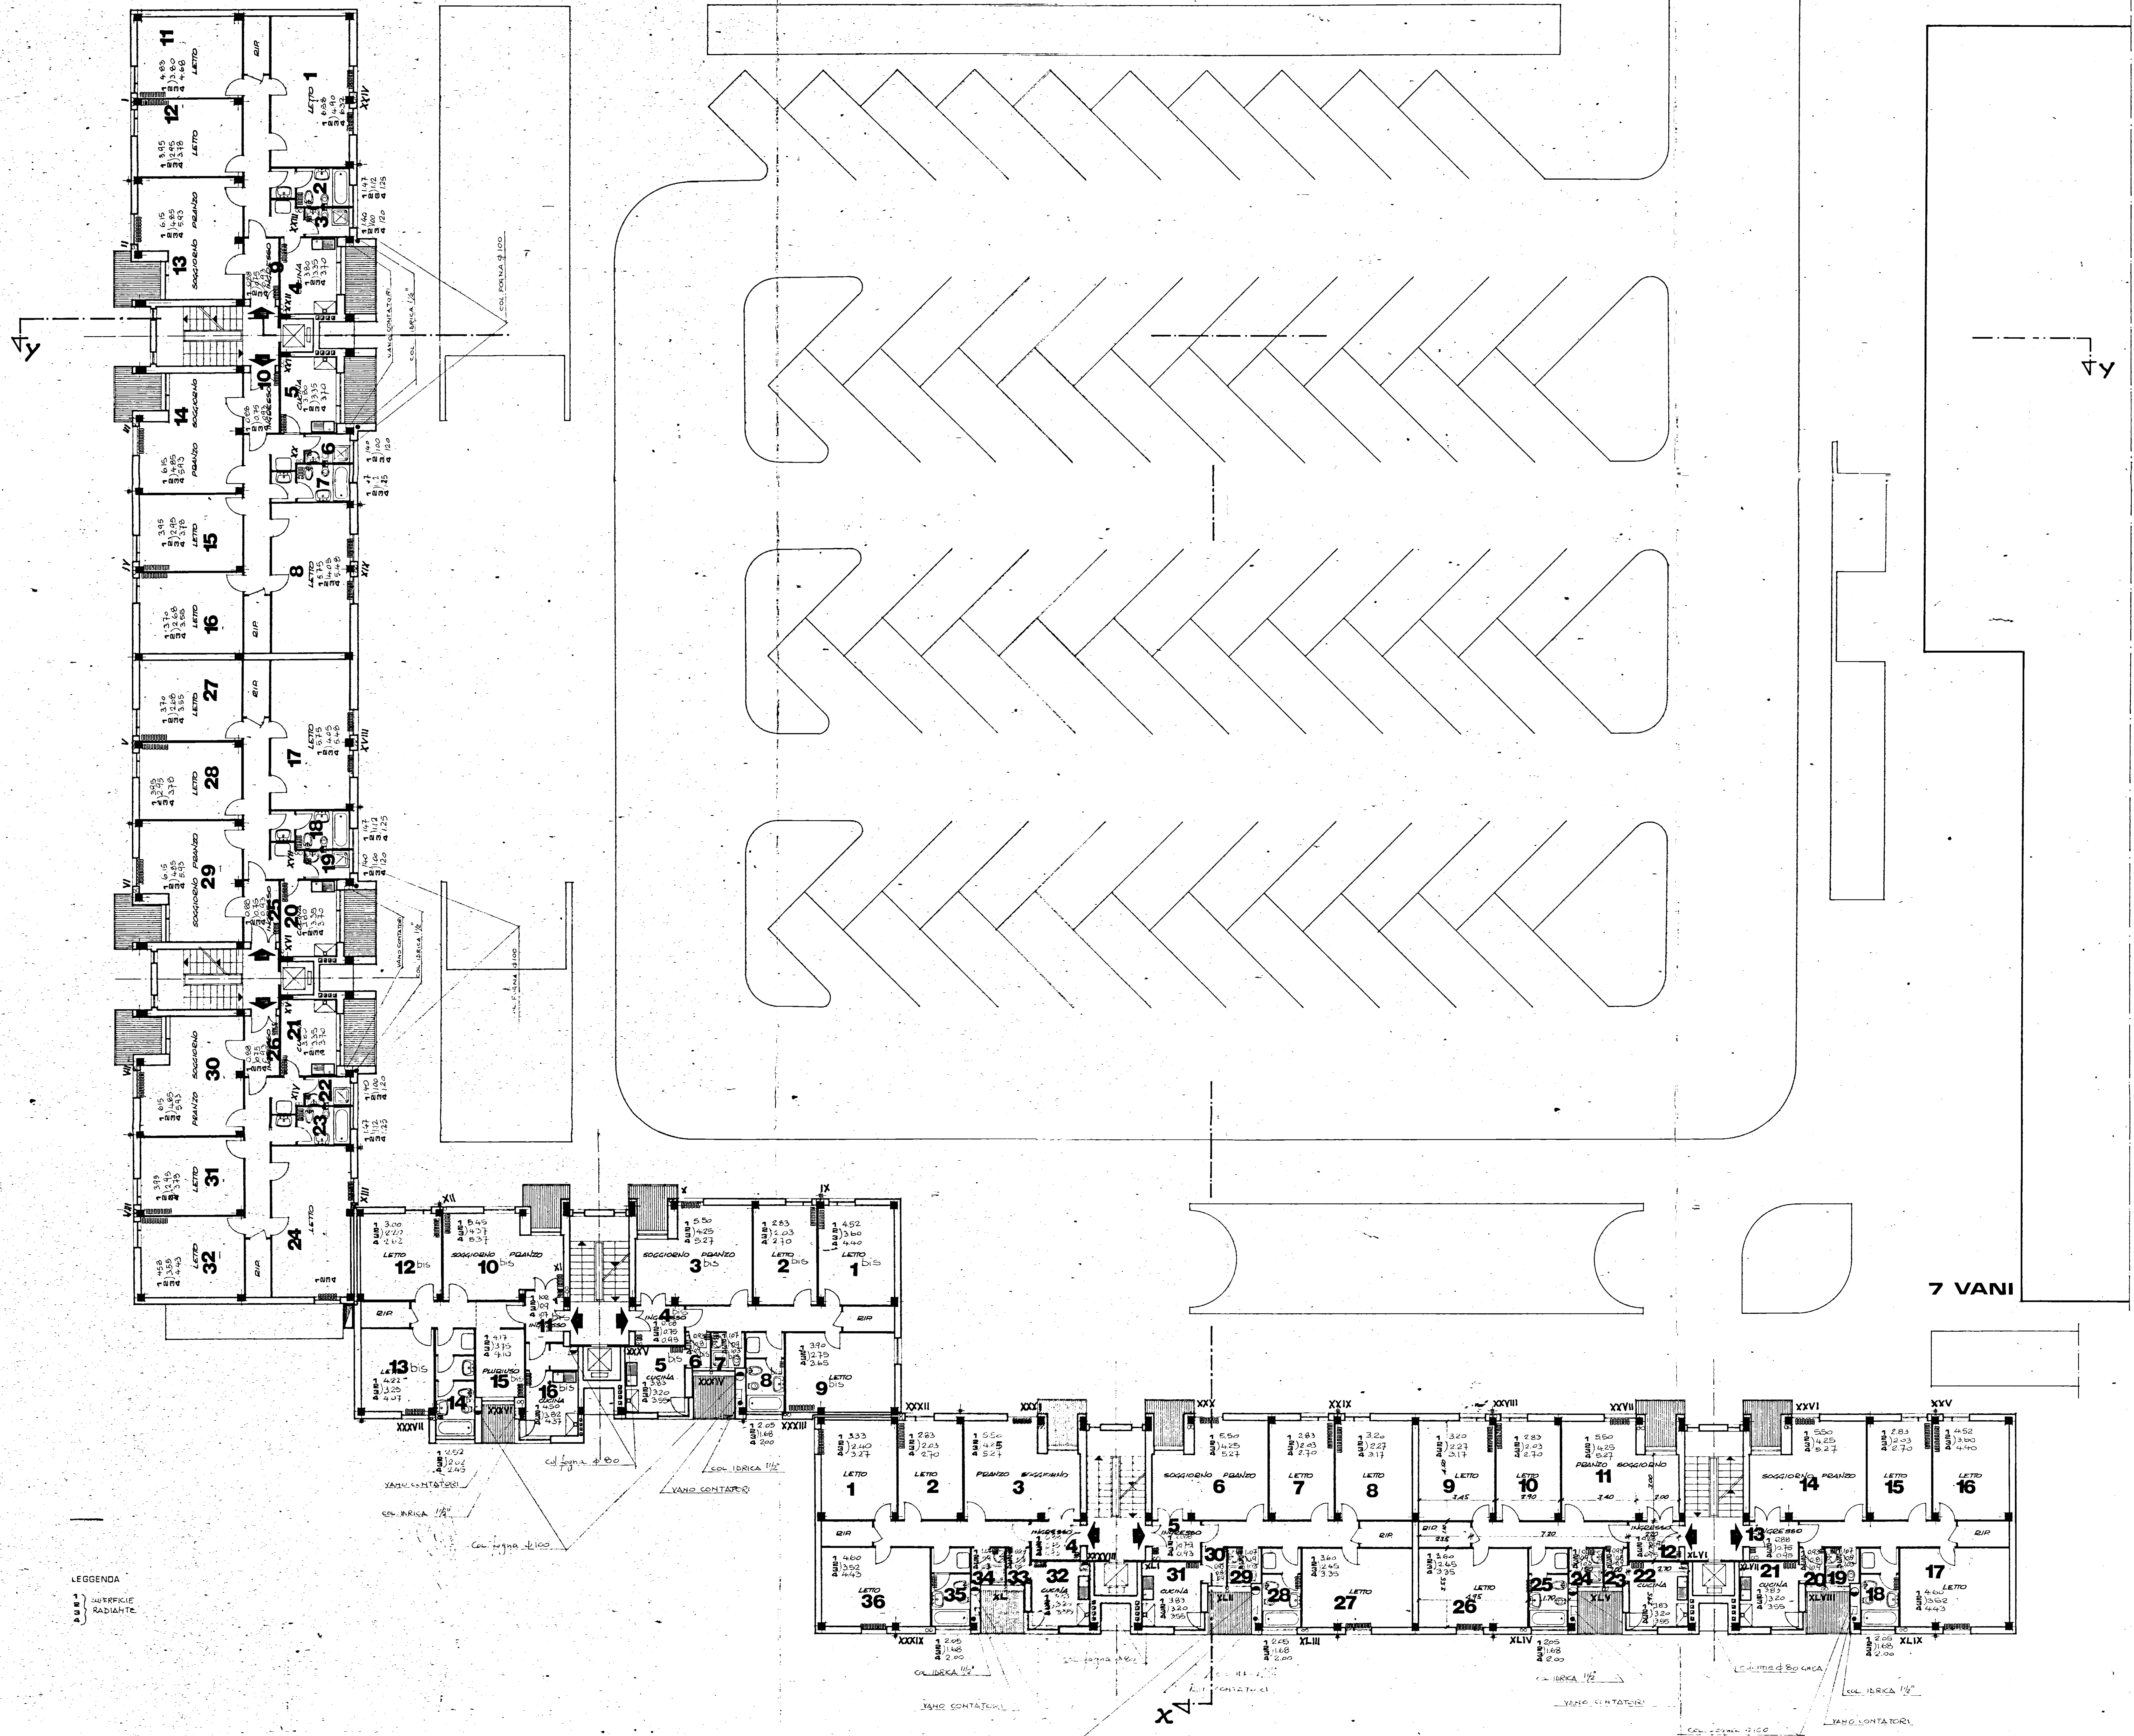

7 VANI