

-BRINDISI-

INTERVENTO Nº

LE 44E 30-12-1960
no 1676

PROGETTO ESECUTIVO PER LA
COSTRUZIONE DI N°16 ALLOGGI PER
AGRICOLTORI IN FASANO

DATA	AGG.	No.
AGG.	AGG.	

PIANTA DEL PIANO PRIMO

RAPP.
1:50


PROGETTO	
----------	--

DIREZ. LAVORI

STRUTTE E CALCOLI

DISIGNO

CONTR.

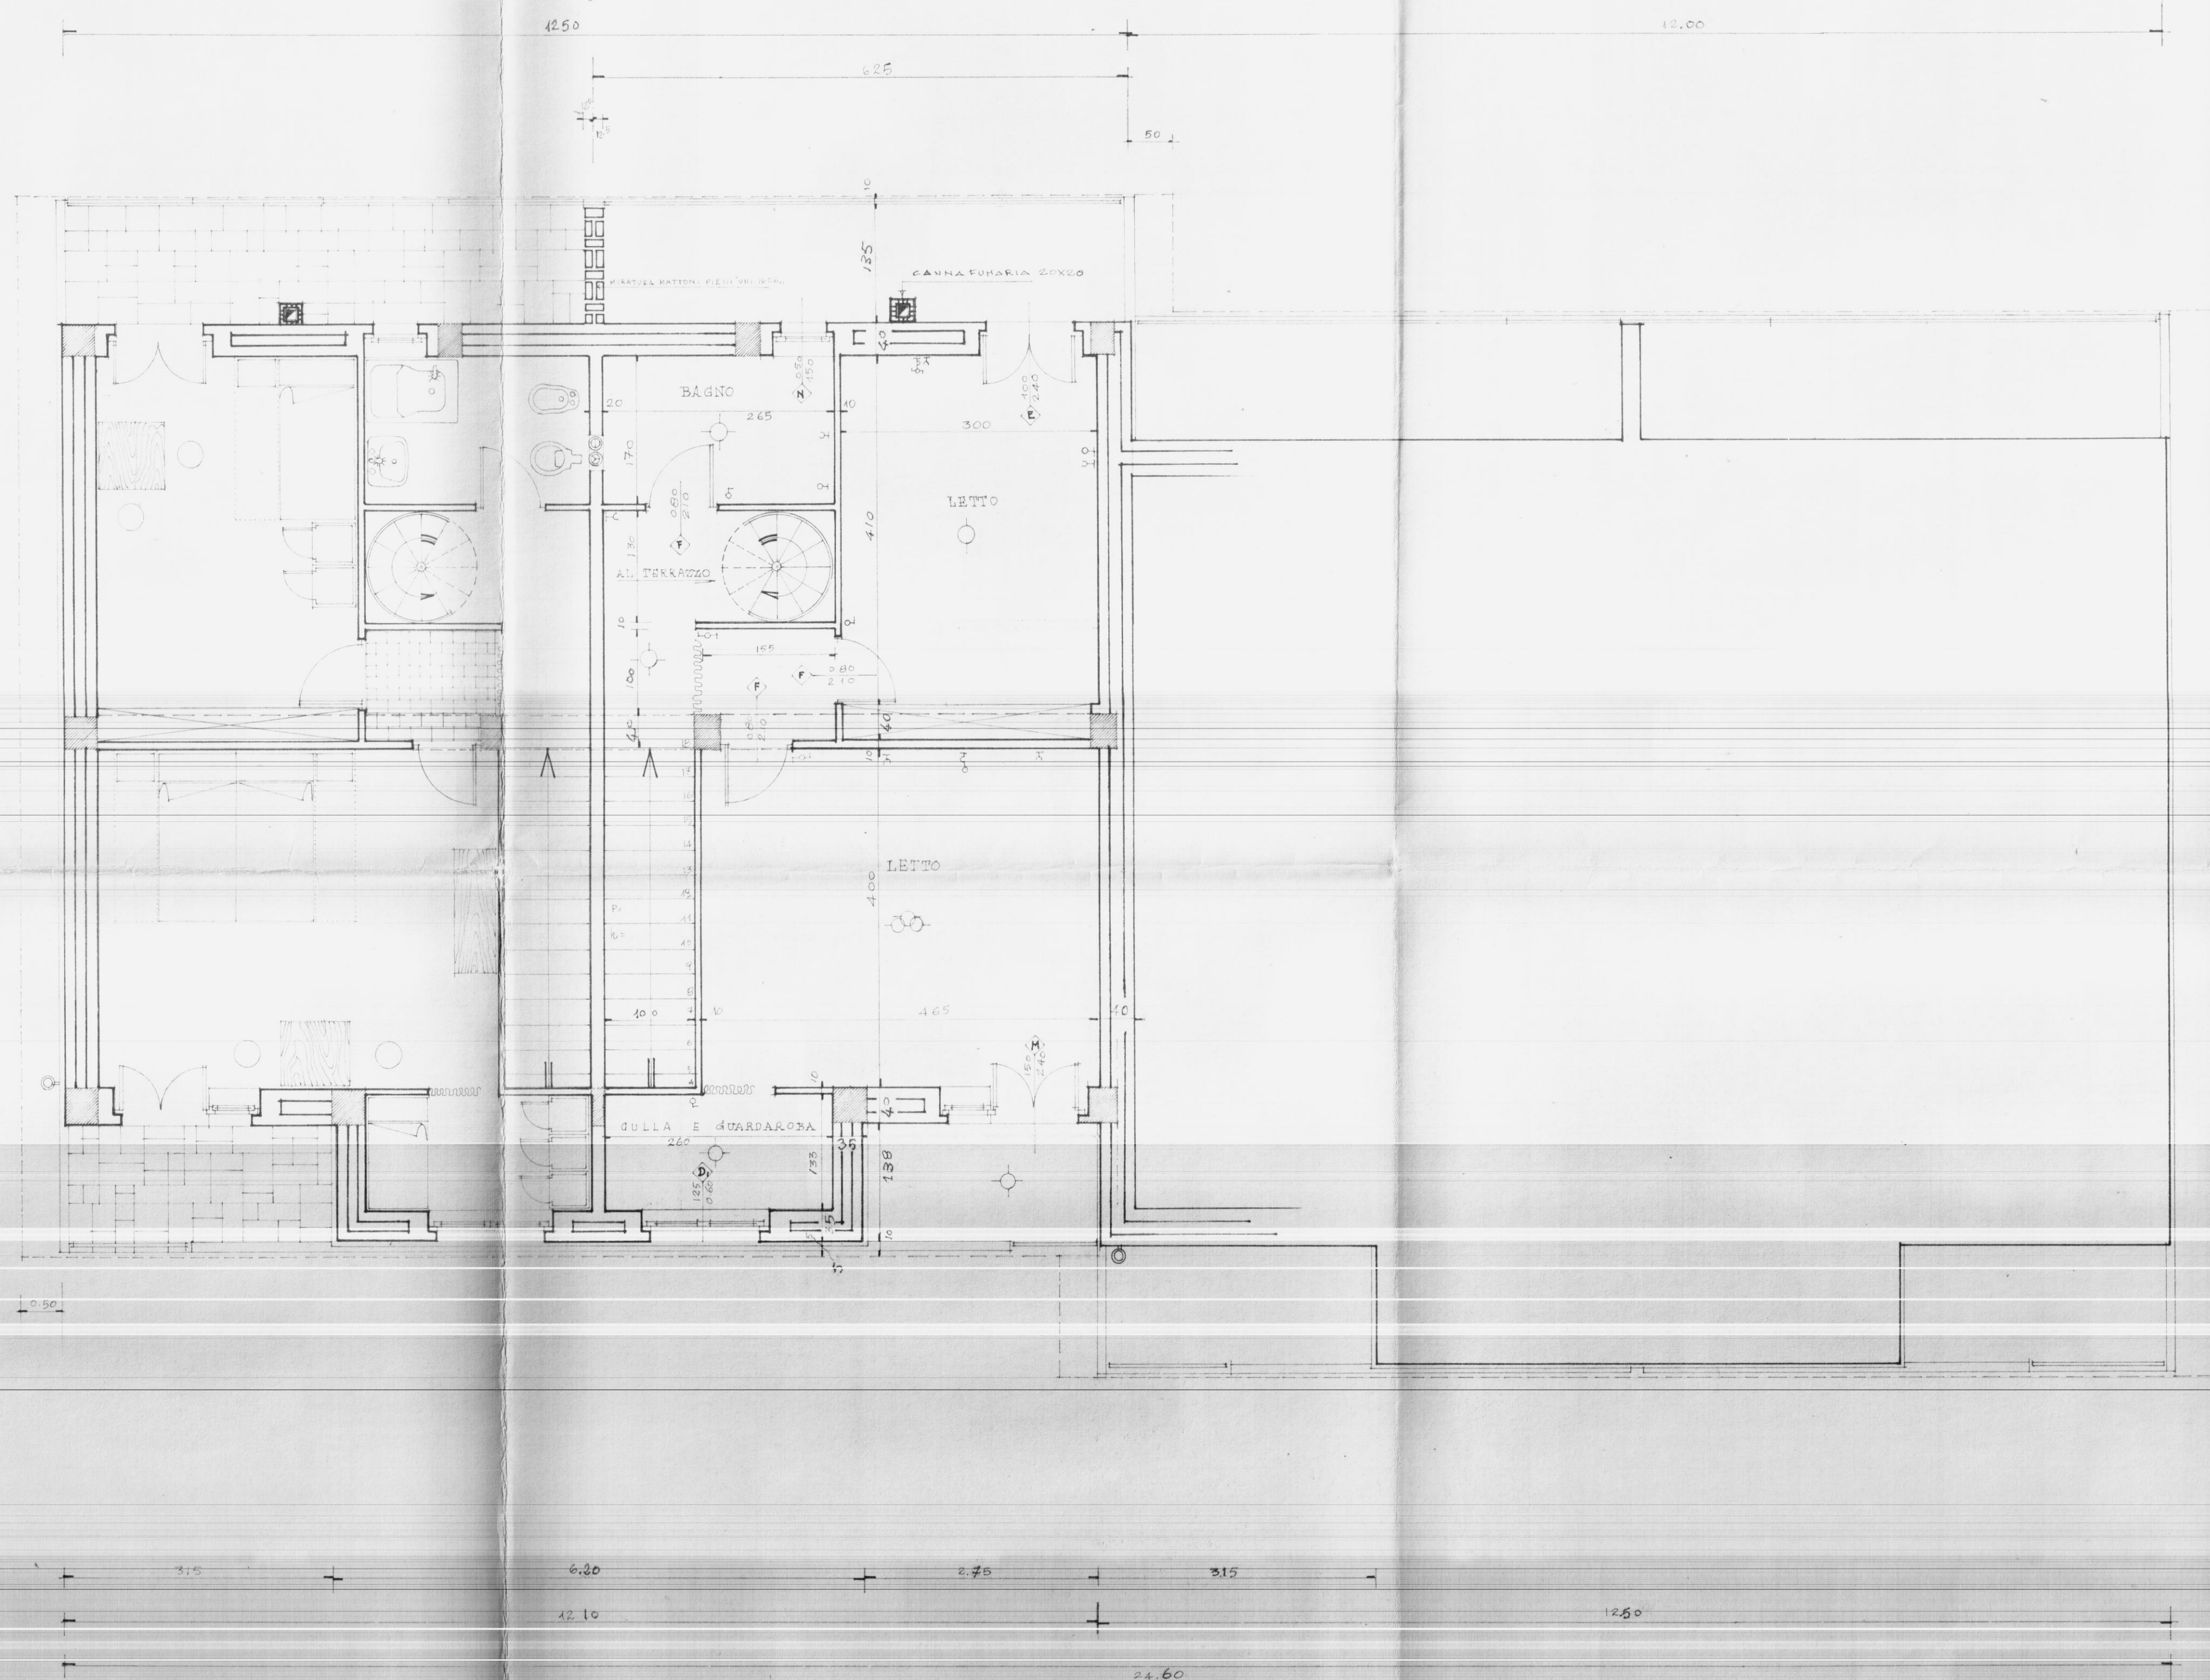

TIPO 4			
	DEGNOM.	DIMENS.	SUP.
FRANGEBALLA	FRANZO 500G	40 x 4 75	49 00
	W.C. SERVIZIO	42 5 x 42 0	150
	DISINF. LETTI	90 x 40	108
	FLURIO 50		1258
	CVGINO 50	160 x 2 50	
		SUP. mq	3816
FRING. PLANO	LETO 1	465 x 400	18 60
	QUARABORA	133 x 260	3 45
	LETO 2	420 x 50	12 30
	DISINF. LETTI	160 x 455	19 7
	BAGNO	265 x 470	4 50
	DISINF. SCALE		120
		SUP. mq	4202
SOP. TOTALE MQ			8000