
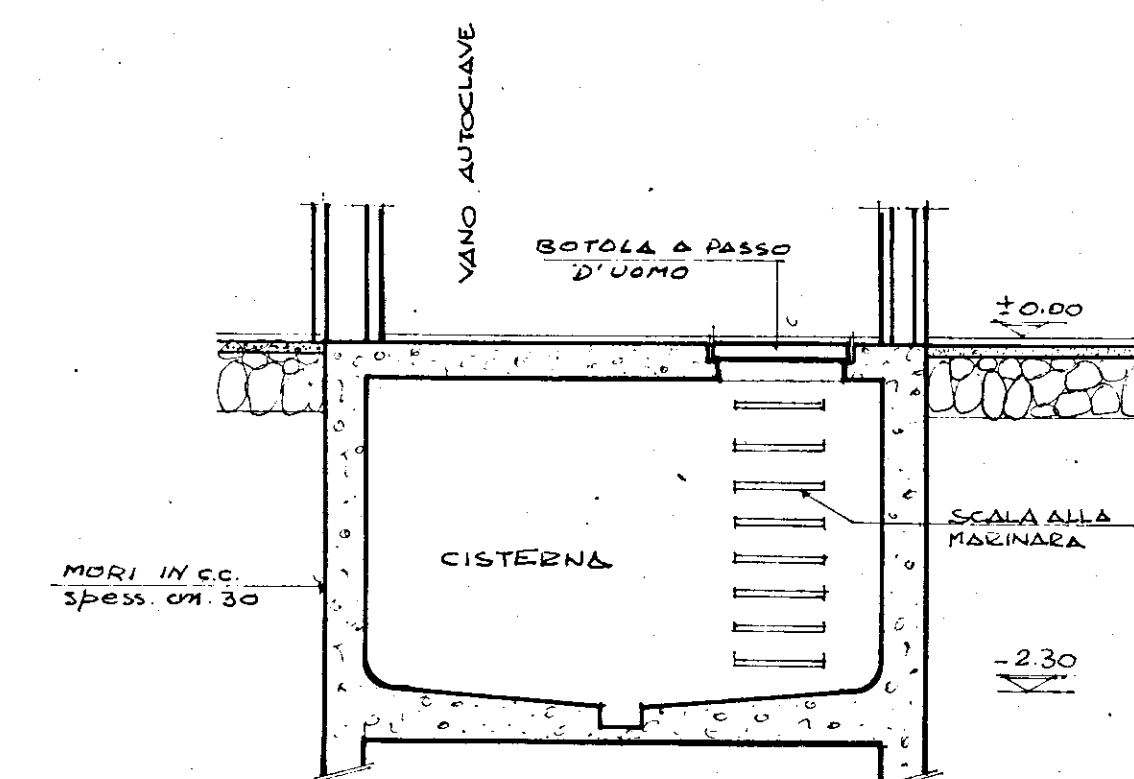



EDILIZIA		ECONOMICA	POPOLARE
BRINDISI	Fabbricato Sociale Coop.va	PIANO DI ZONA della 167 quartiere	
	AIRONE 72	SANT'ELIA	
ZONA 7		Lotto 8	
Piante piano terra		rapp. 1:50	
progettista direttore lavori	dott. ing. GIUSEPPE MARASCO		TAV. N. 2

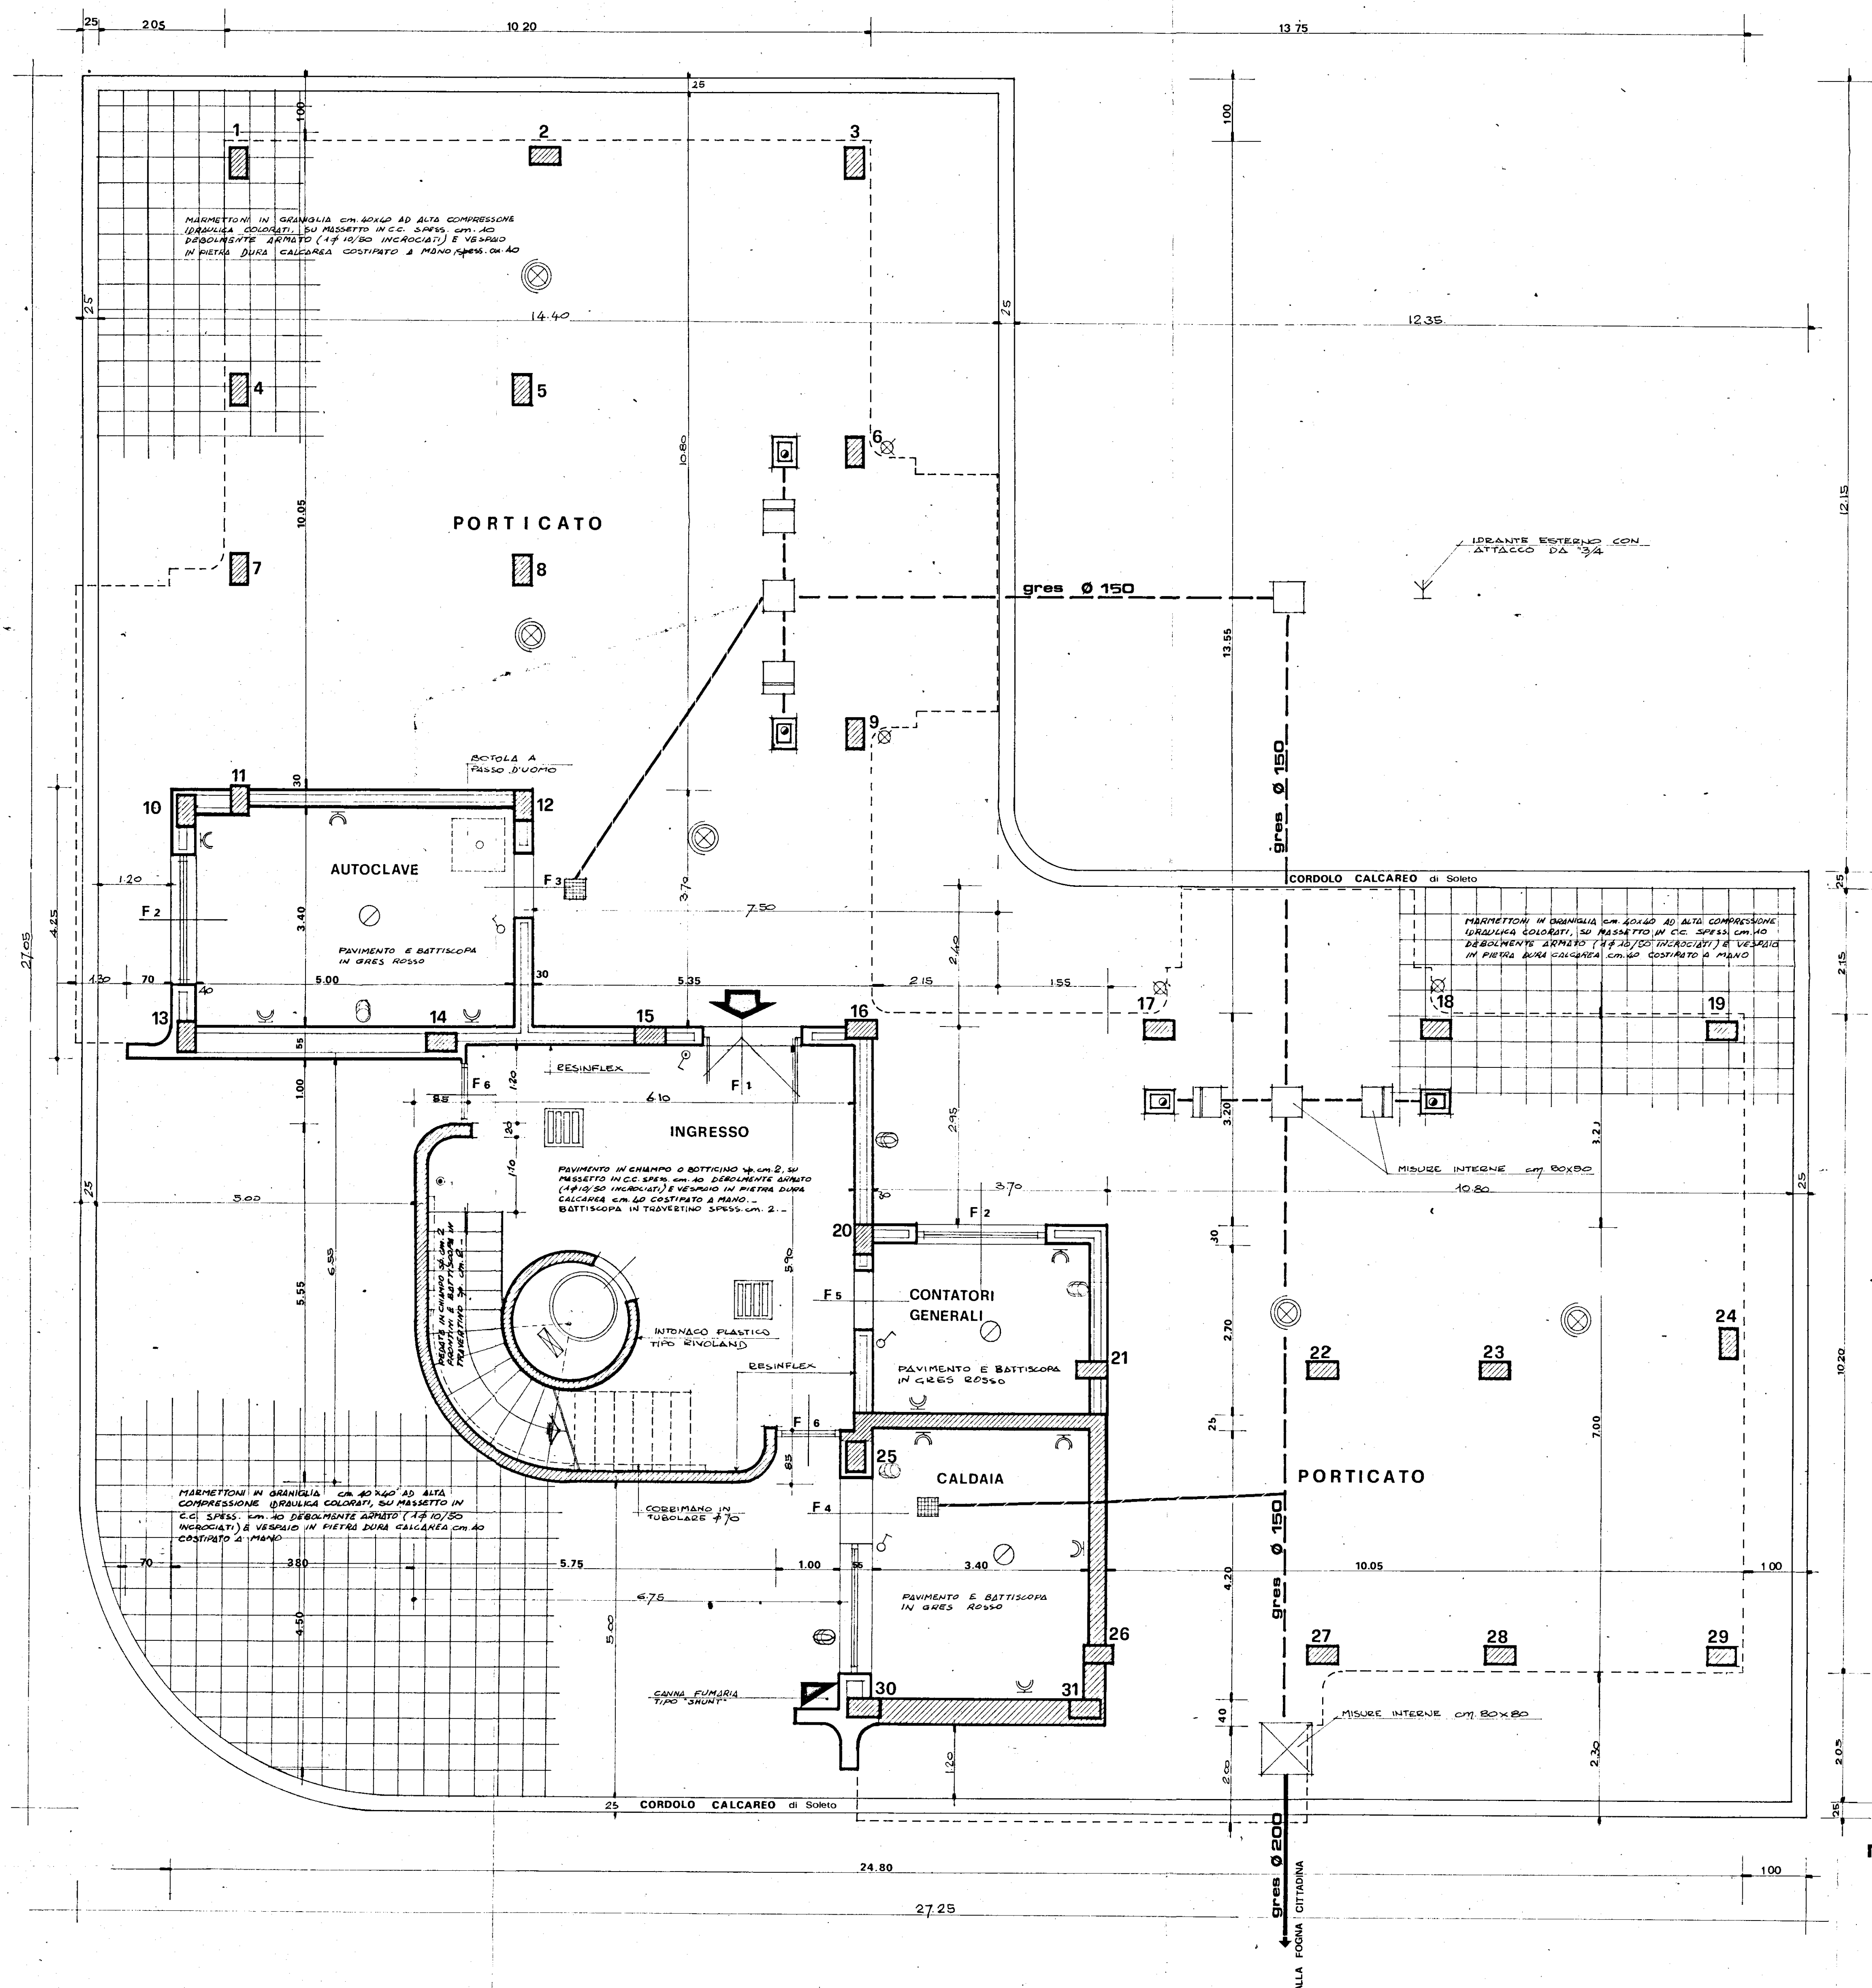

SEZIONE FATTA SUL VANO AUTOCLAVE
RAPP. 1:50

LEGENDA - OPERE A FORFAIT -

- 
 RETE FOGNANTE IN GRES $\neq$ 180
 RETE FOGNANTE IN ETERNIT $\neq$ 150

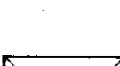 POZZETTO NON SIFONATO CON CHIUSINO IN
 GHISA, MISURE INTERNE cm. 80x80. -
- 
 POZZETTO SIFONATO CON CHIUSINO IN
 GHISA, MISURE INTERNE cm 50x50
- 
 POZZETTO DI RACCORDO DI ISPEZIONE
 CON CHIUSINO IN GHISA.
 MISURE INTERNE cm. 80x80. -
- SCARICO FOGLIA $\neq$ 100 + 250 IN GHISA
- 
 PLUVIALE $\neq$ 150 IN GHISA.
- 
 POZZETTO SIFONATO CON GRIGLIA
 MISURE INTERNE cm. 32x32

N.B. TUTTI I POZZETTI SONO COSTRUITI IN C.A. CON MURETTI SPESORE **cm. 10** INTONACATI A CEMENTO ALTEZZA MIN. **cm. 1** CON CHIUSINO IN GHISA PESANTE. —

I MURI PERIMETRALI DEL VANO CALDAIA SONO
REALIZZATI IN C.C. A QL. 3 DI CEMENTO.-

IL SOLAIO COPERTURA DEL VANO CALDAIA DE
AVERE UNA SOLETTA INFERIORE IN C.C. DEL
SPESSORE NON INFERIORE A CM. 5.-

NELLE OPERE A FORPAIT RIENTRA TUTTO CI
CHE E' RACCHIUSO DAL CORDOLO CALCAREO
IVI COMPRESO. E' COMPRESA ANCHE TUTTA L
RETE FOGNANTE E TUTTI I POZZETTI CON ESCL
DELLA RETE INGRES ϕ 200 CHE IMMETTE A
FOGNA CITTADINA. -

SOTTO I PAVIMENTI DEI VANI INGRESSO, CALDAIA, E
CONTATORI E PORTICATO E' PREVISTO UN MASSETTO
SPES. CM. 10 DEBOLMENTE ARMATO (14/10/50 INCRON
E VESPAIO IN PIETRA DURA CALCEAREA CM. 40 COSTI
A MANO. _

LUNGO TUTTO IL PERIMETRO DEL FABBRICATO E' P
UNO ZOCOLINO IN TRAVERTINO: H: cm. 20, SPESS. cm. 2.-
TUTTI I MURI ESTERNI SONO RIVESTITI CON INTON.
PLASTICO TIPO RIVOLONDI Spess. m/m. 2,7

**N.B. tutte le opere indicate nella presente
planimetria rientrano nel forfait.**