



SEZIONE B

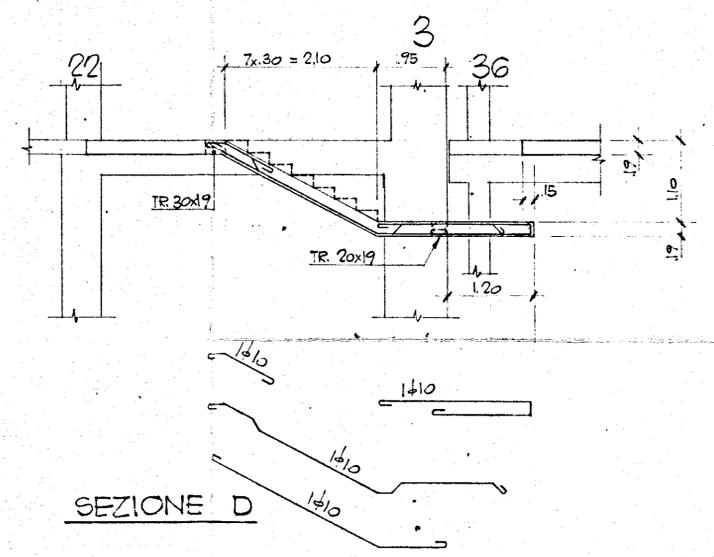

SEZIONE D

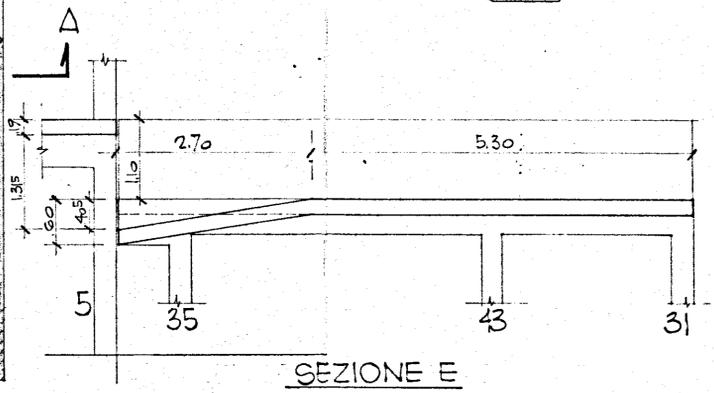

SEZIONE E

PILASTRO A BANDIERA
VEDI SEZ. D SUL DIS. 45301

SOLAIO : Spessore = cm. 19 (16+3)
Interasse travetti = cm. 50
ZONE RIBASSATE
PER BAGNI : Spessore = cm. 15 (12+3)

DATA	MODIFICHE	DISEGNATO
COOP. "AUSONIA" <i>[Signature]</i> BRINDISI		
CARPENTERIA 1° SOLAIO		DIS. N° 45303
CALCESTRUZZO: σ_r 28 > 250 Kg./cm ² CEMENTO TPO 730 Δ 300 Kg./mc. FERRO: 4Q. 50+80	SCALA 1:50 DATA 21-9-1965	DISEGNATO UP