

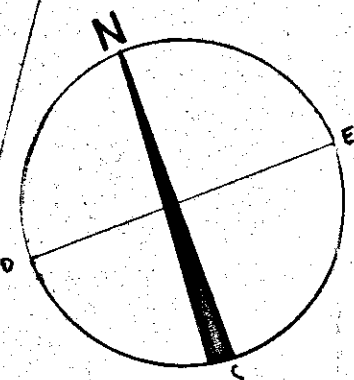


A 13	C. E. P. BRINDISI	
	QUARTIERE COORDINATO RIONE "PARADISO"	
	PROGETTO ESECUTIVO	DIS. 44-45
	PIANTE PIANI 1°, 2°, COPERTURA	RAPP. 1:100
L. A. C. P. - IN A. C. S. A.	LOTTO N° 3	EDIFICIO N° 1
	GRUPPO ARCH. ANENDOLA - ROMA	10-4-1958
		10-5-1958



GESTIONE IN C. E. P.
D.T.
APPROVATO
16 LUG 1958

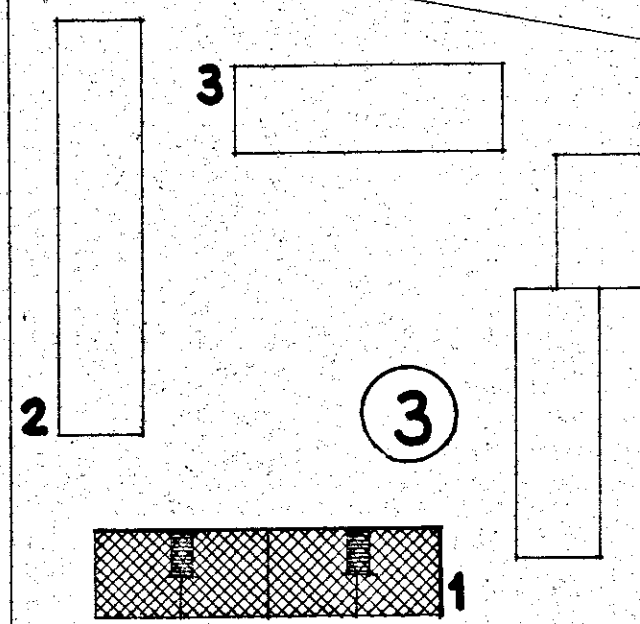

PROGETTISTI
ARCH. GIUSEPPE ANENDOLA - CAPO GRUPPO
MARIA TERESA SARNO
CECILIA VARETTI
LUIGI CERNONA
ALDO VILLANI

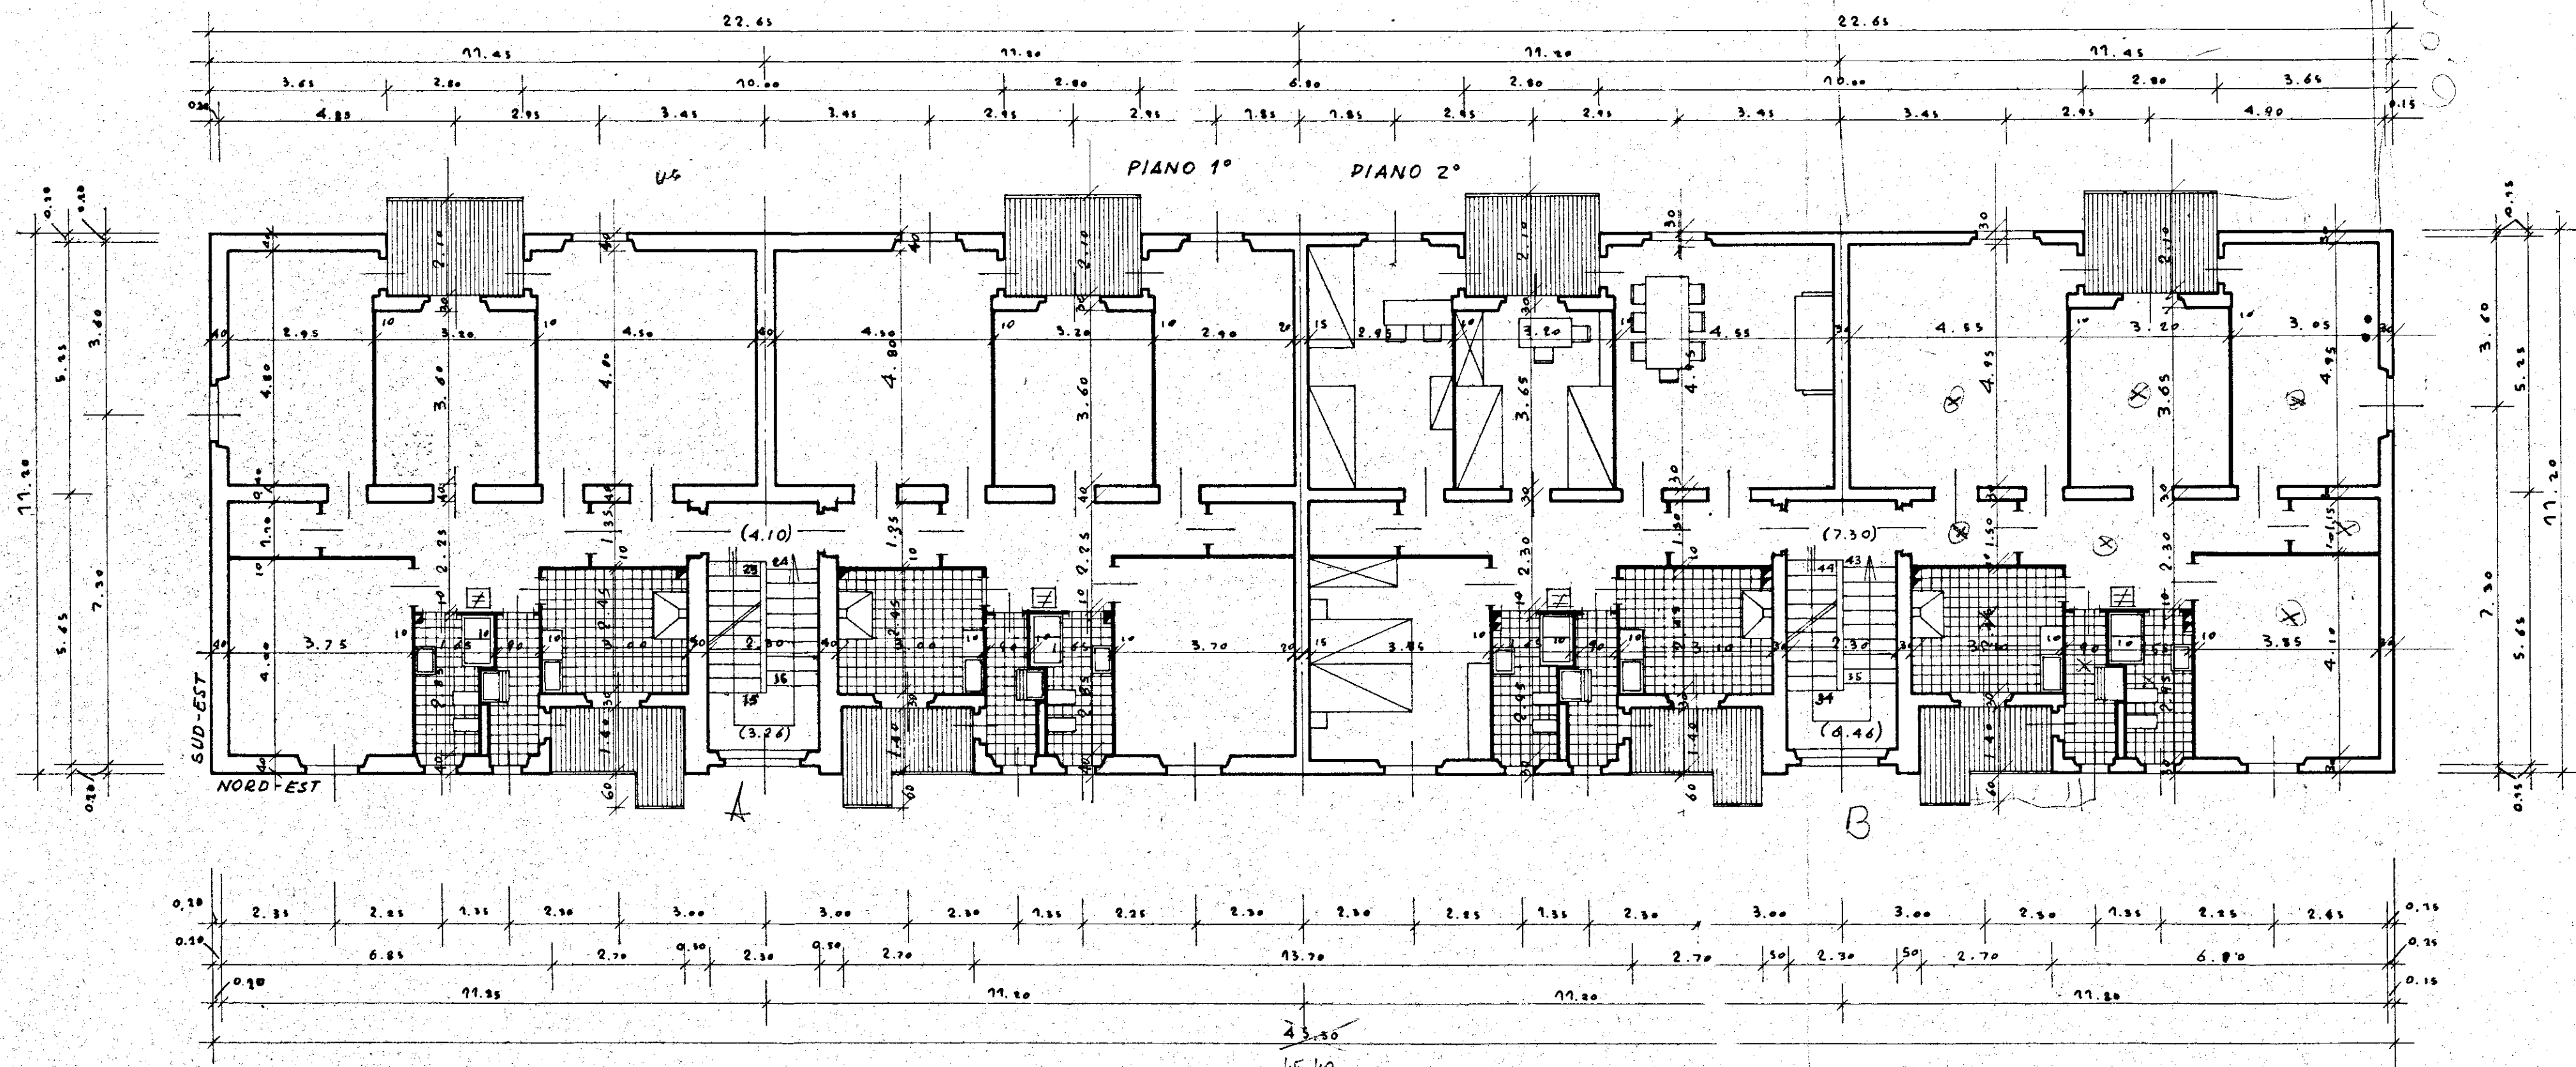

DIS. 44
PIANTA PIANO 1° E 2°
RAPP. 1:100

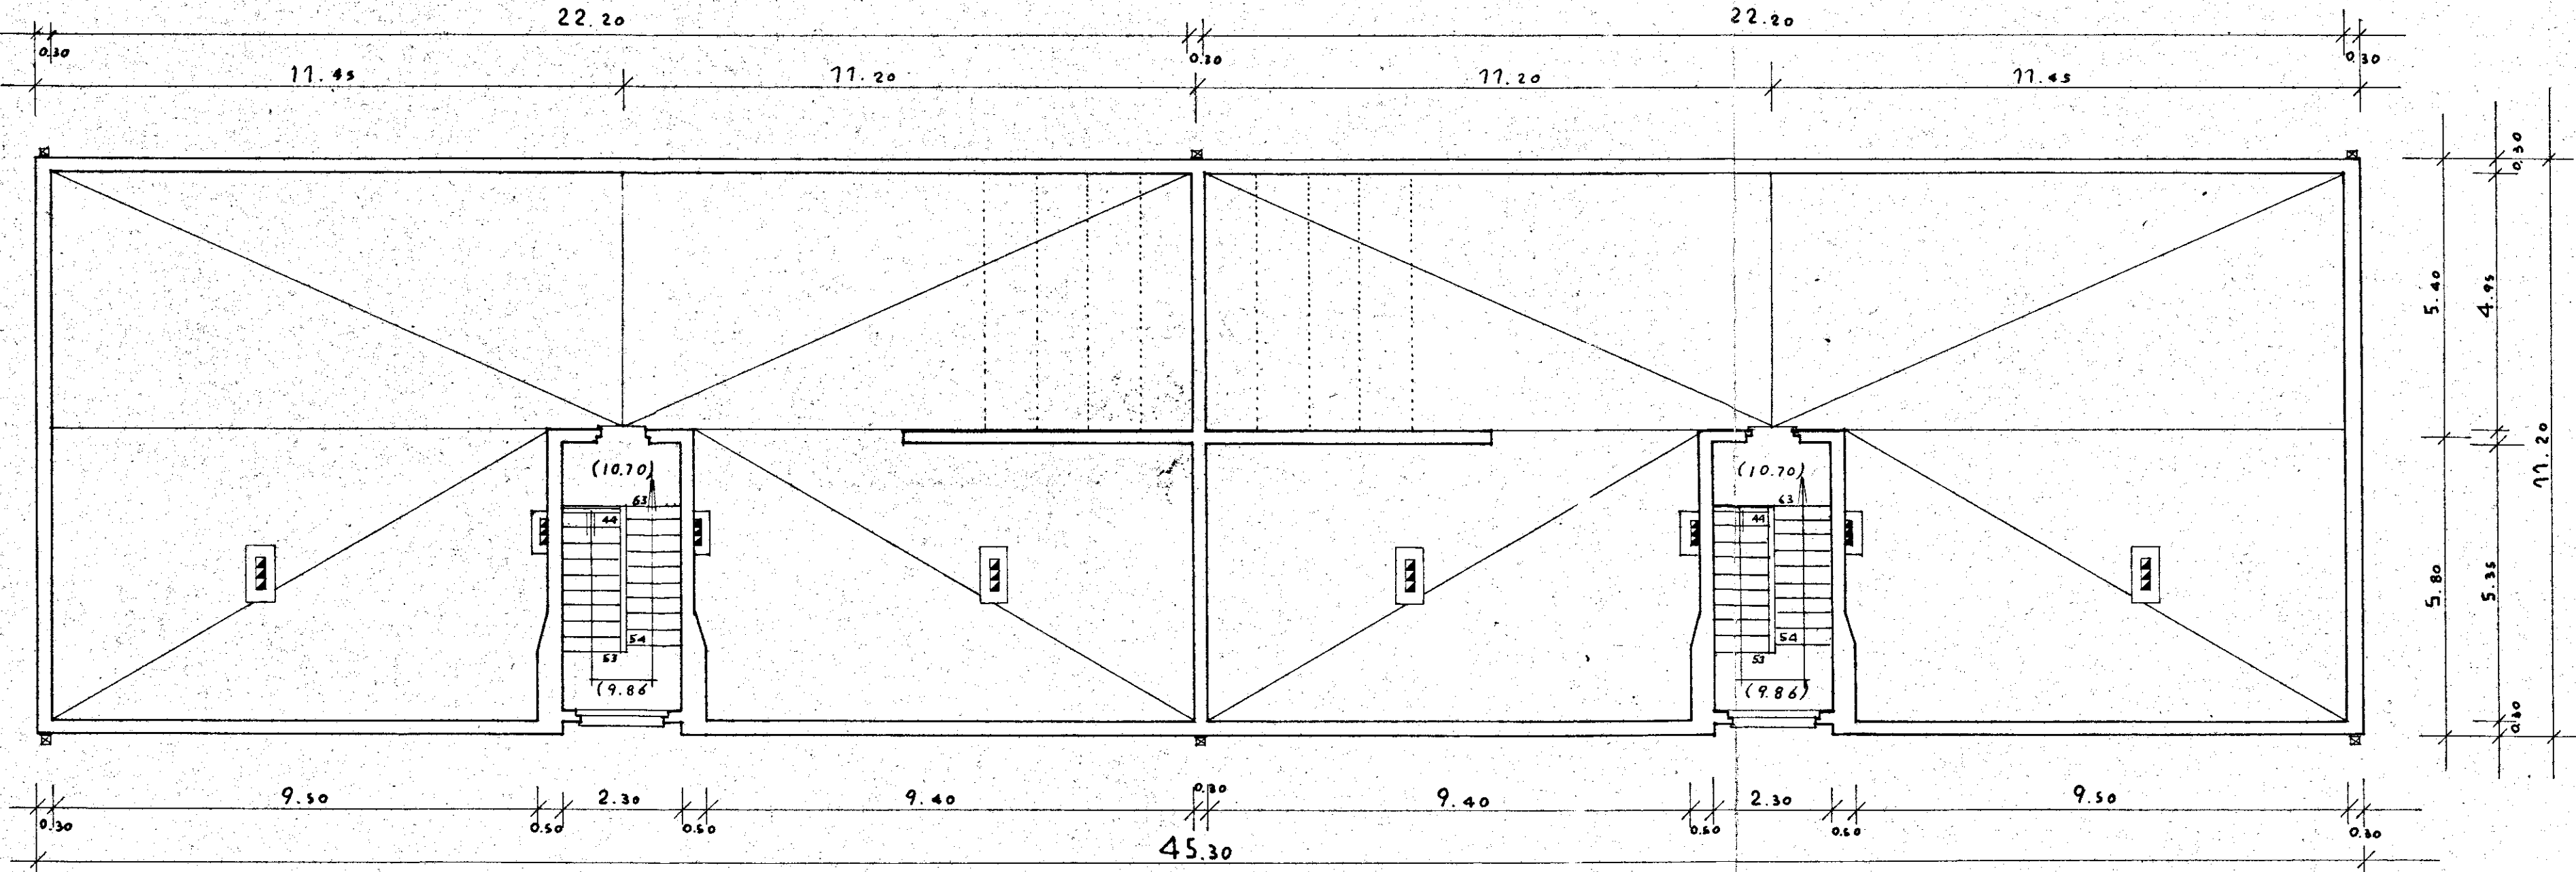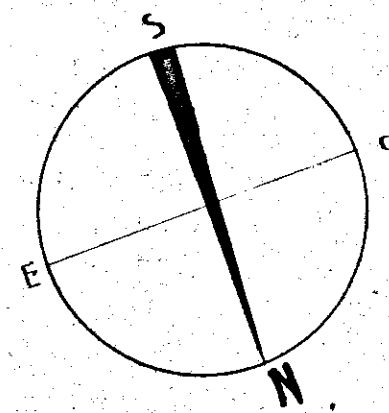

DIS. 45
PIANTA PIANO COPERTURA
RAPP. 1:100

30/6/58