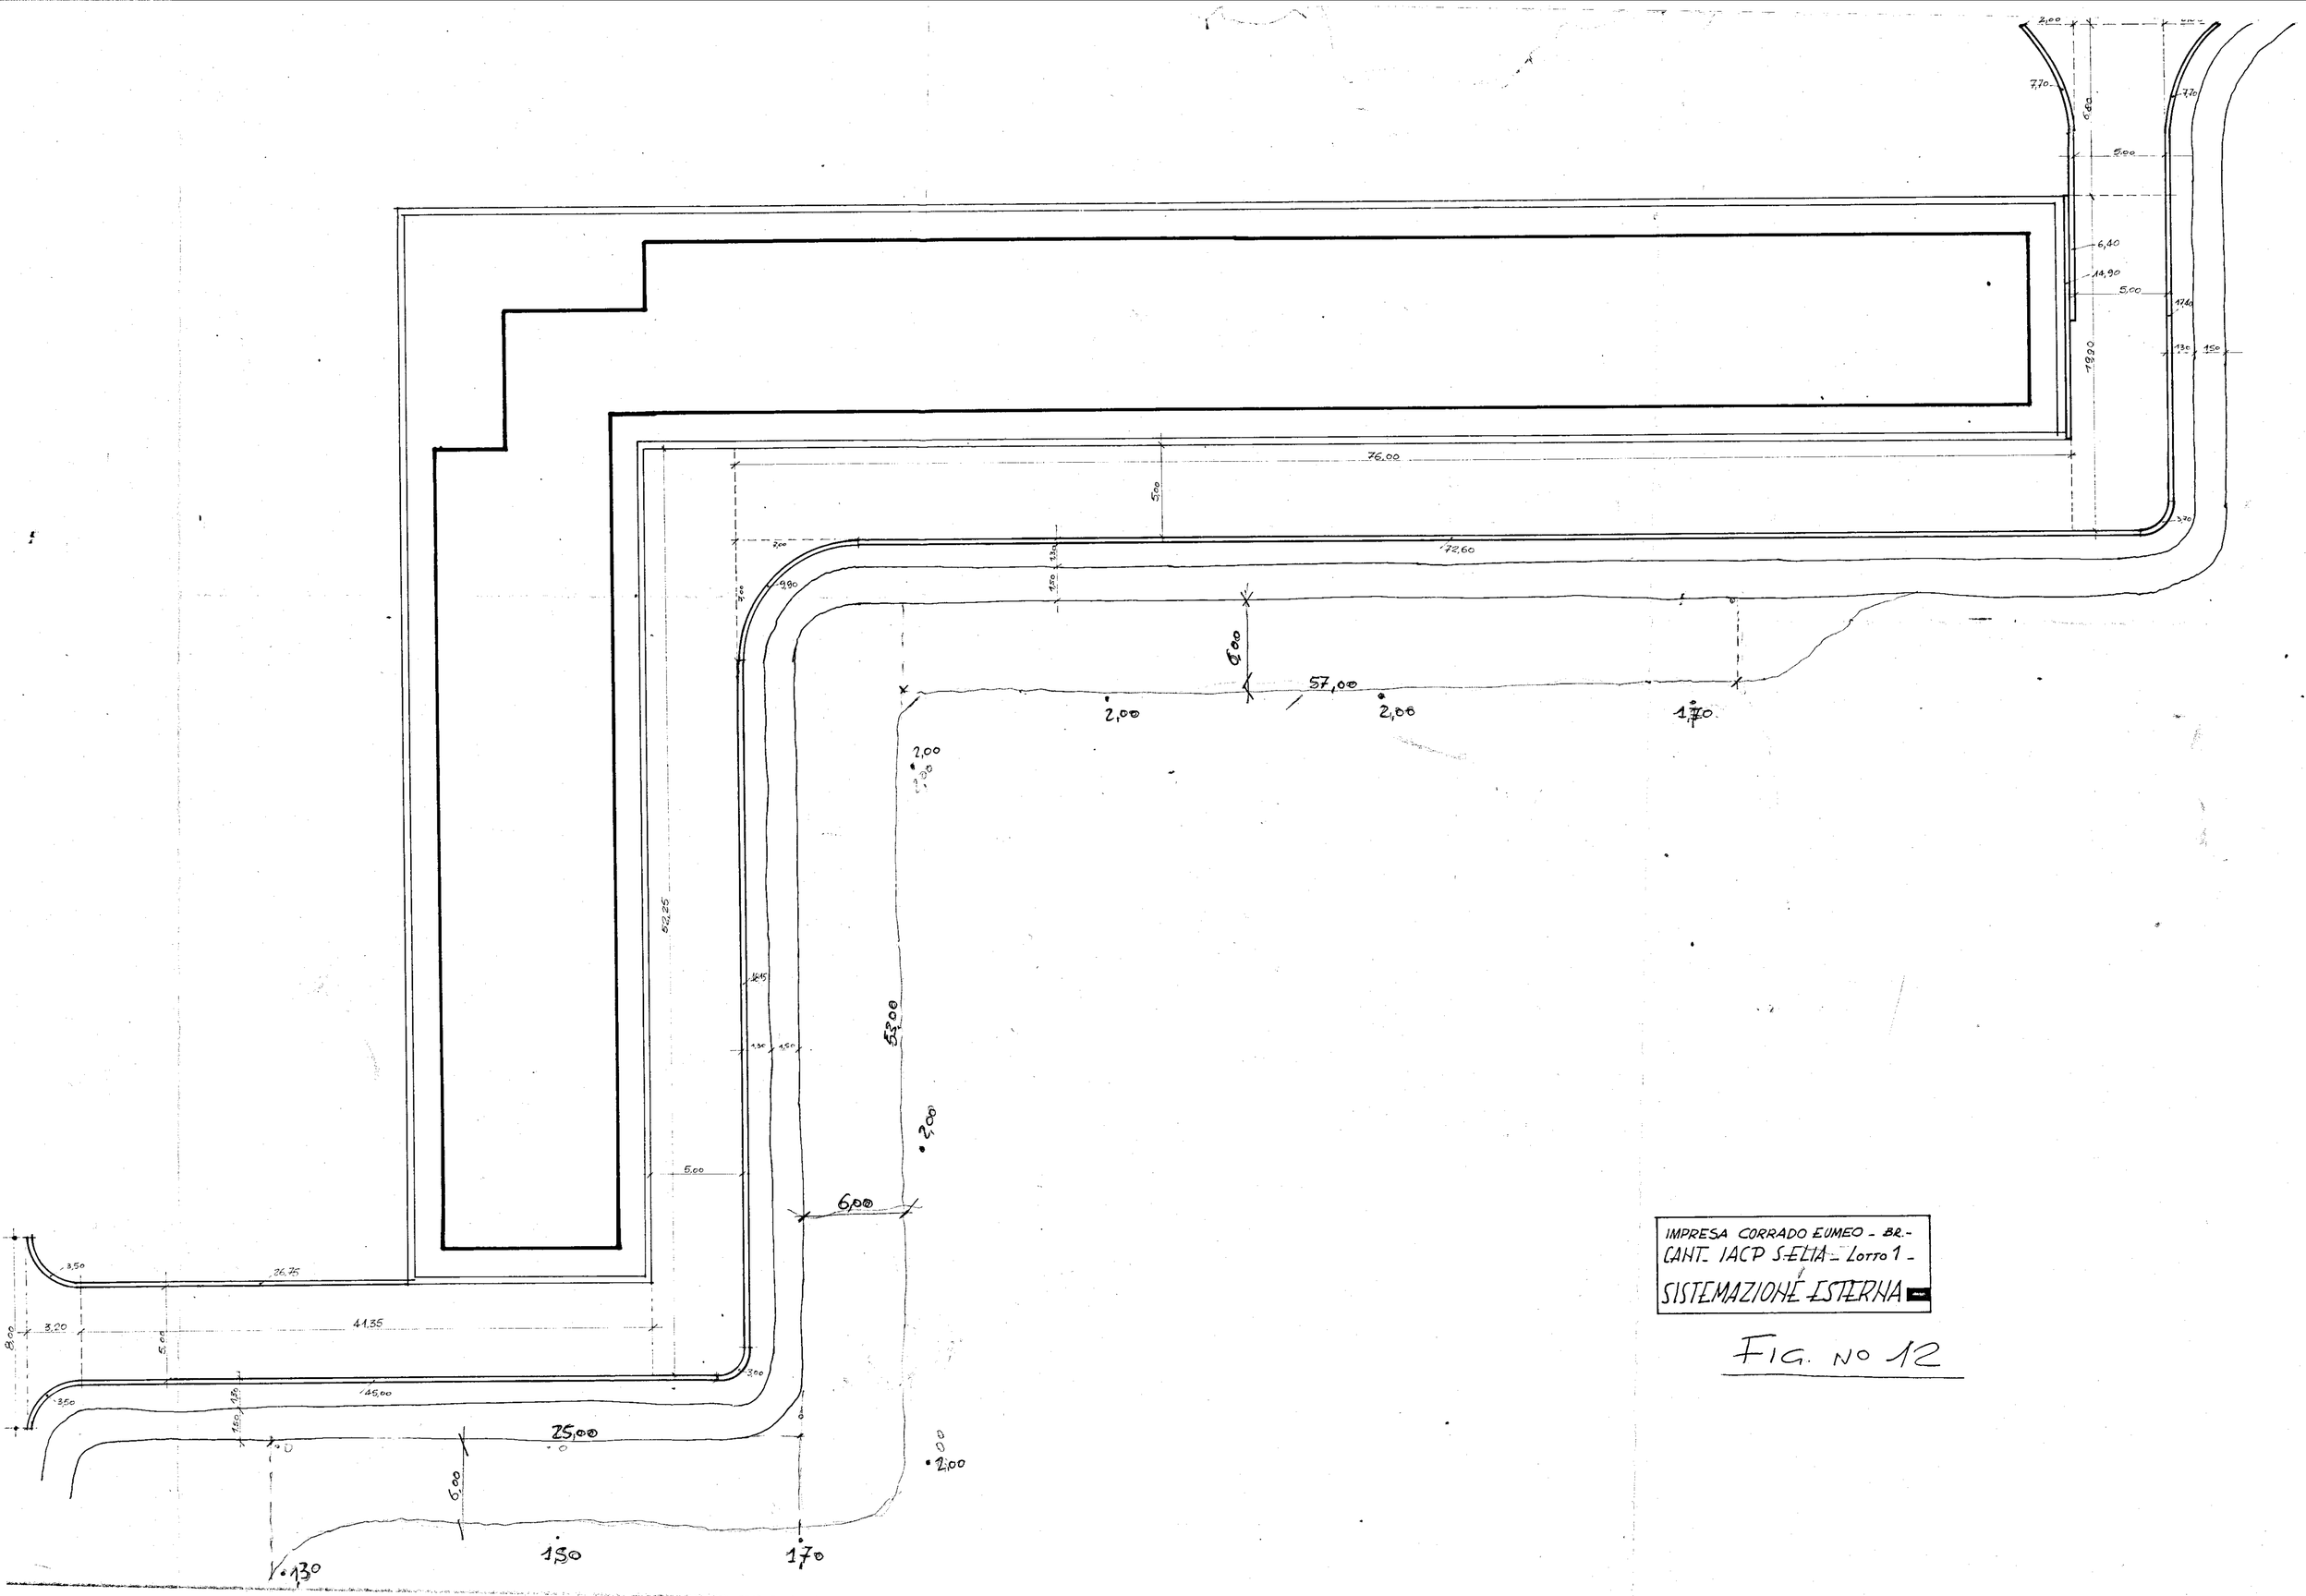

IMPRESA CORRADO EUMEO - BR.-
CANT. IACP S.ELIA - Lotto 1 -
SISTEMAZIONE ESTERNA

FIG. NO 12