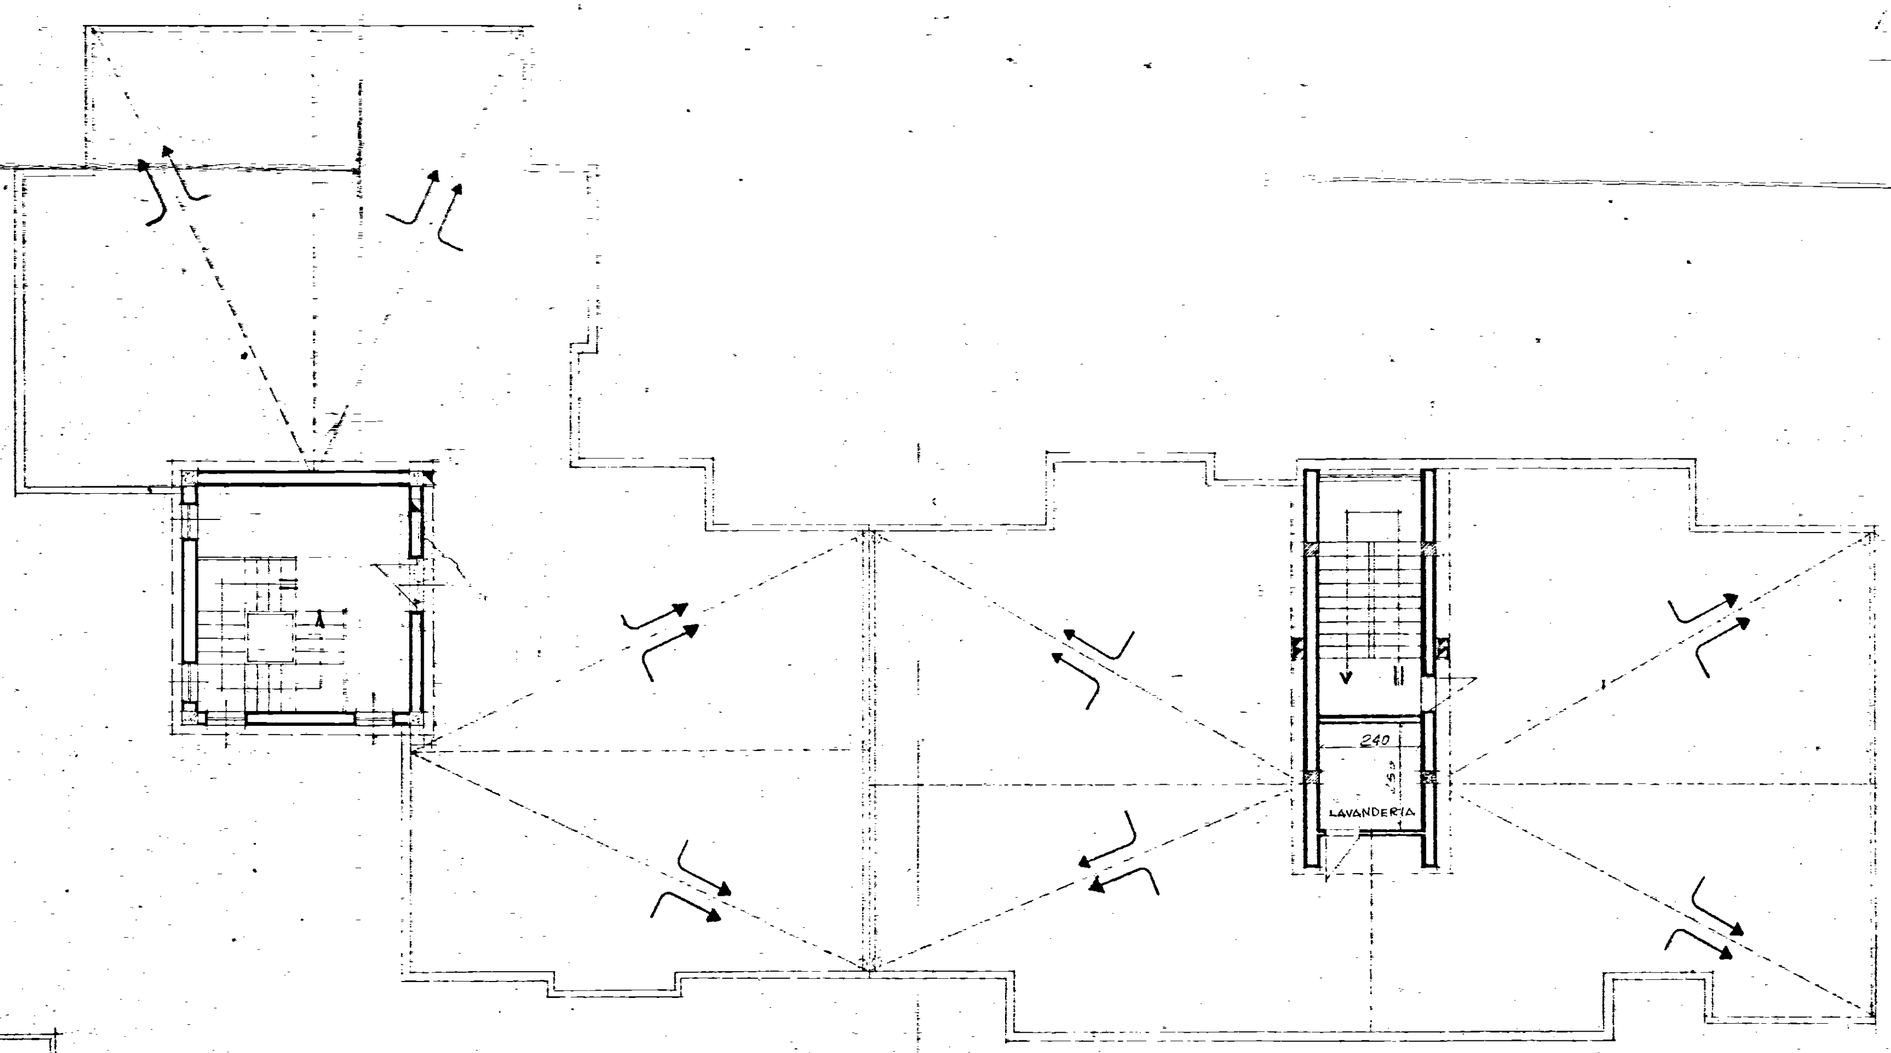

I.A.C.P.
BRINDISI

PROGETTO PER LA COSTRUZIONE DI CASE POPOLARI
IN OSTUNI - PIANO DI ZONA 167
LEGGE 26-3-1968 - n° 422

PIANTA TERRAZZE (PAL. AD L)

RAPP. 1:100

UFFICIO TECNICO I.A.C.P.