


PIANTA PIANO SECONDO

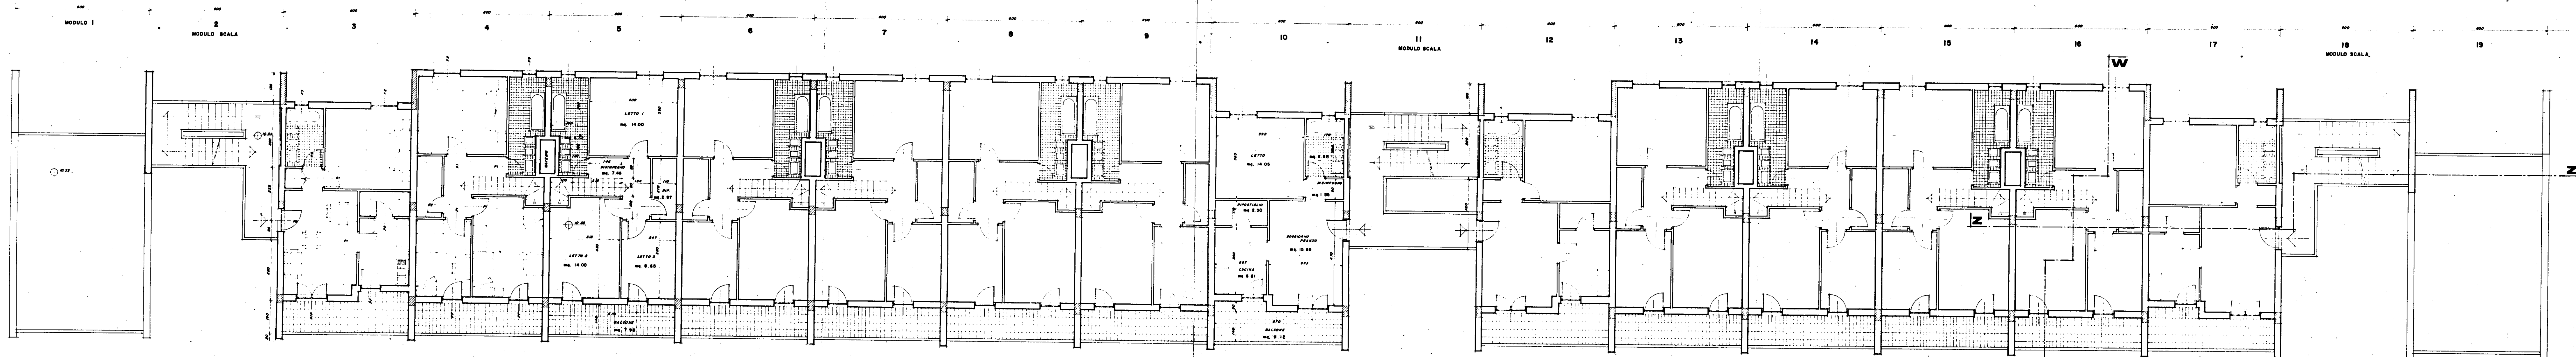

PIANTA PIANO TERZO

-ISTITUTO AUTONOMO PER LE CASE POPOLARI DELLA PROVINCIA DI BRINDISI-	
LEGGE 5/8/1978 n. 457	PROGRAMMA ESECUTIVO DI INTERVENTO n. 72 e 73
APPALTO-CONCORSO PER LA PROGETTAZIONE E LA COSTRUZIONE DI EDIFICI RESIDENZIALI IN BRINDISI (RIONE PERRINO) PIANO DI ZONA 167.	
COMPARTO F	LOTTE 1-2-3-4
PROGETTISTA	ARCH. ENZO MACCONE
STUDIO	STUDIO CIVILIS CLASSE
INDirizzo	Indirizzo Garibaldi, 53 - BRINDISI
Telefono	0874/24347 - 24348
DATA	GENNAIO '80
TAV. n°	3