
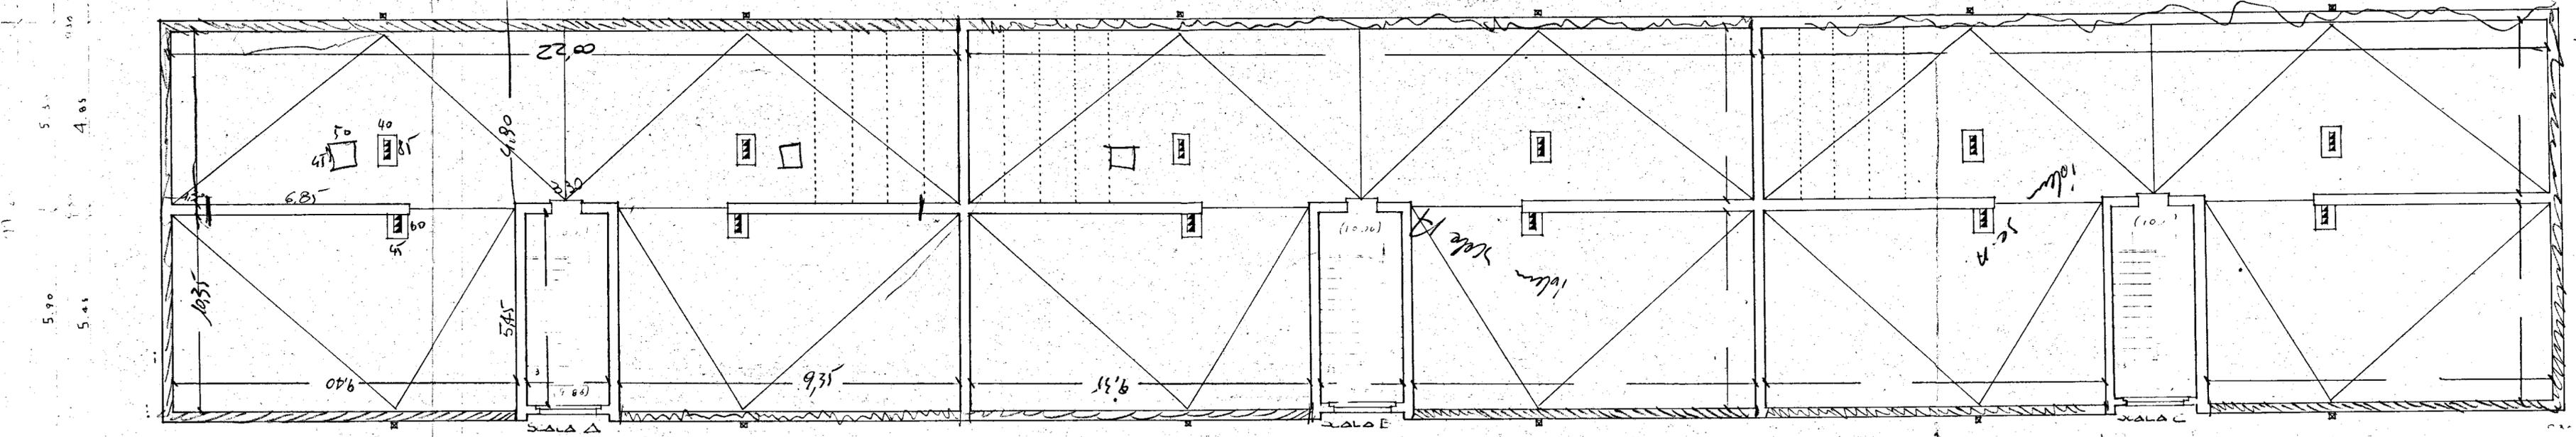


LOTTO n° 8
 PIAZZA MURATORI
 PIANTE TERRAZZA
 PALAZZINA n° 4.

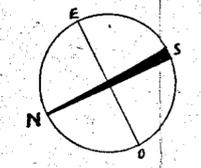

DIS. 162
 PIANTE PIANO COPERTURA
 RAPP. 1:100

67.70