


287.79

COMUNE DI FASANO
VISTO: ai sensi
del art. 106
L. N. 1088
ASSOCIATO DI AMMINISTRAZIONE
con. Pietro Dell'Anna

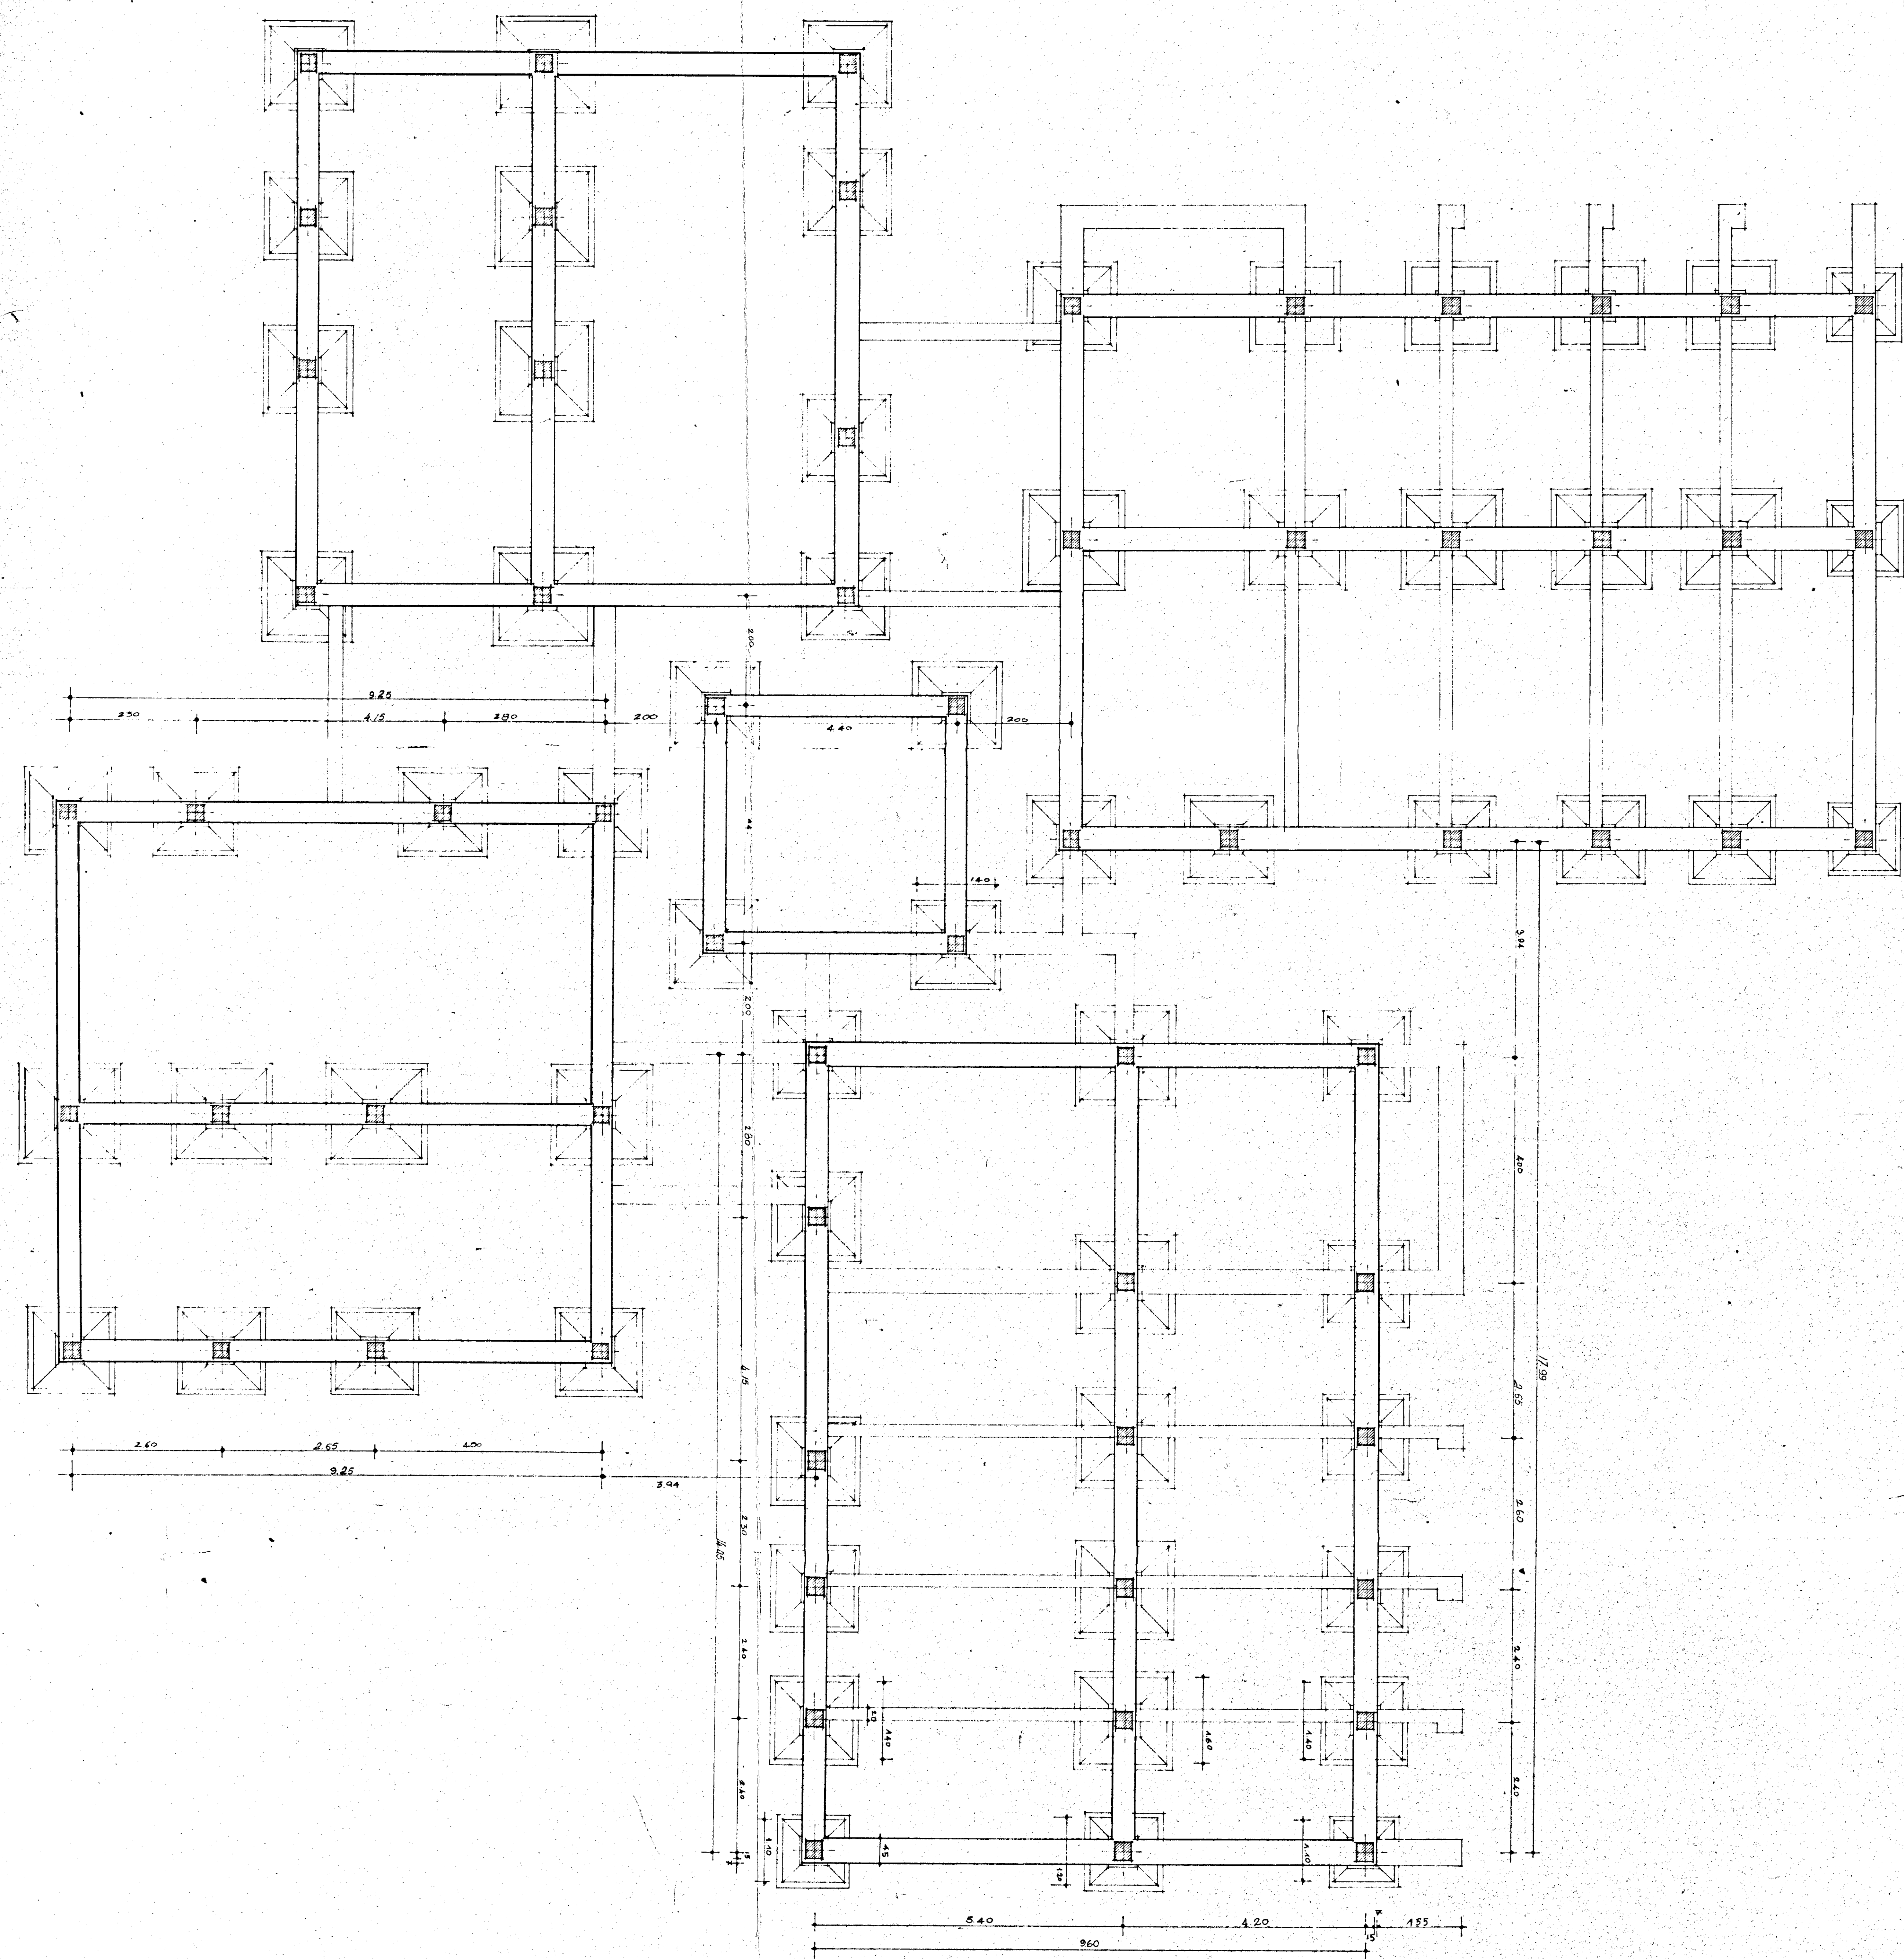


(B) (RIF. PROSP.)

287.79

COMUNE DI FASANO
VISTO: ai sensi
del art. 106
L. N. 1088
ASSOCIATO DI AMMINISTRAZIONE
con. Pietro Dell'Anna

IL COORDINATORE
DEI SERVIZI TECNICI
(Dott. Arch. Piero ORESTA)

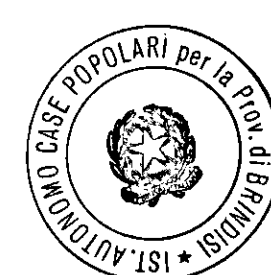

IL PRESIDENTE
(Dott. ORESTA)

ISTITUTO AUTONOMO CASE POPOLARI - BR

LEGGE 5 AGOSTO 1978 N. 457 PROGRAMMA INTERVENTO 007/75/1

PROGETTO PER LA COSTRUZIONE DI ALLOGGI POPOLARI IN FASANO (BR)

FABBRICATO 31-32 ALLOGGI N. 31 (17 DA MQ. 45 E 14 DA MQ. 95)

FABBRICATO 32 ALLOGGI N. 14 DA MQ. 95

PIANTA FONDAZIONE

UFFICIO PROGETTAZIONE
I.A.C.P. BRINDISI

SCALA 1:50

DATA

AGGIORNAMENTI

TAV. 2

(A) (RIF. PROSPETTO)