


Corredati di zone
motivo ornamentale
fabbr. 4 Attico.

Lotto n. 9 Quartiere C.E.P. - Brindisi
Fabbricato n. 4 disegno Attico
Tav. n. 10 Scala

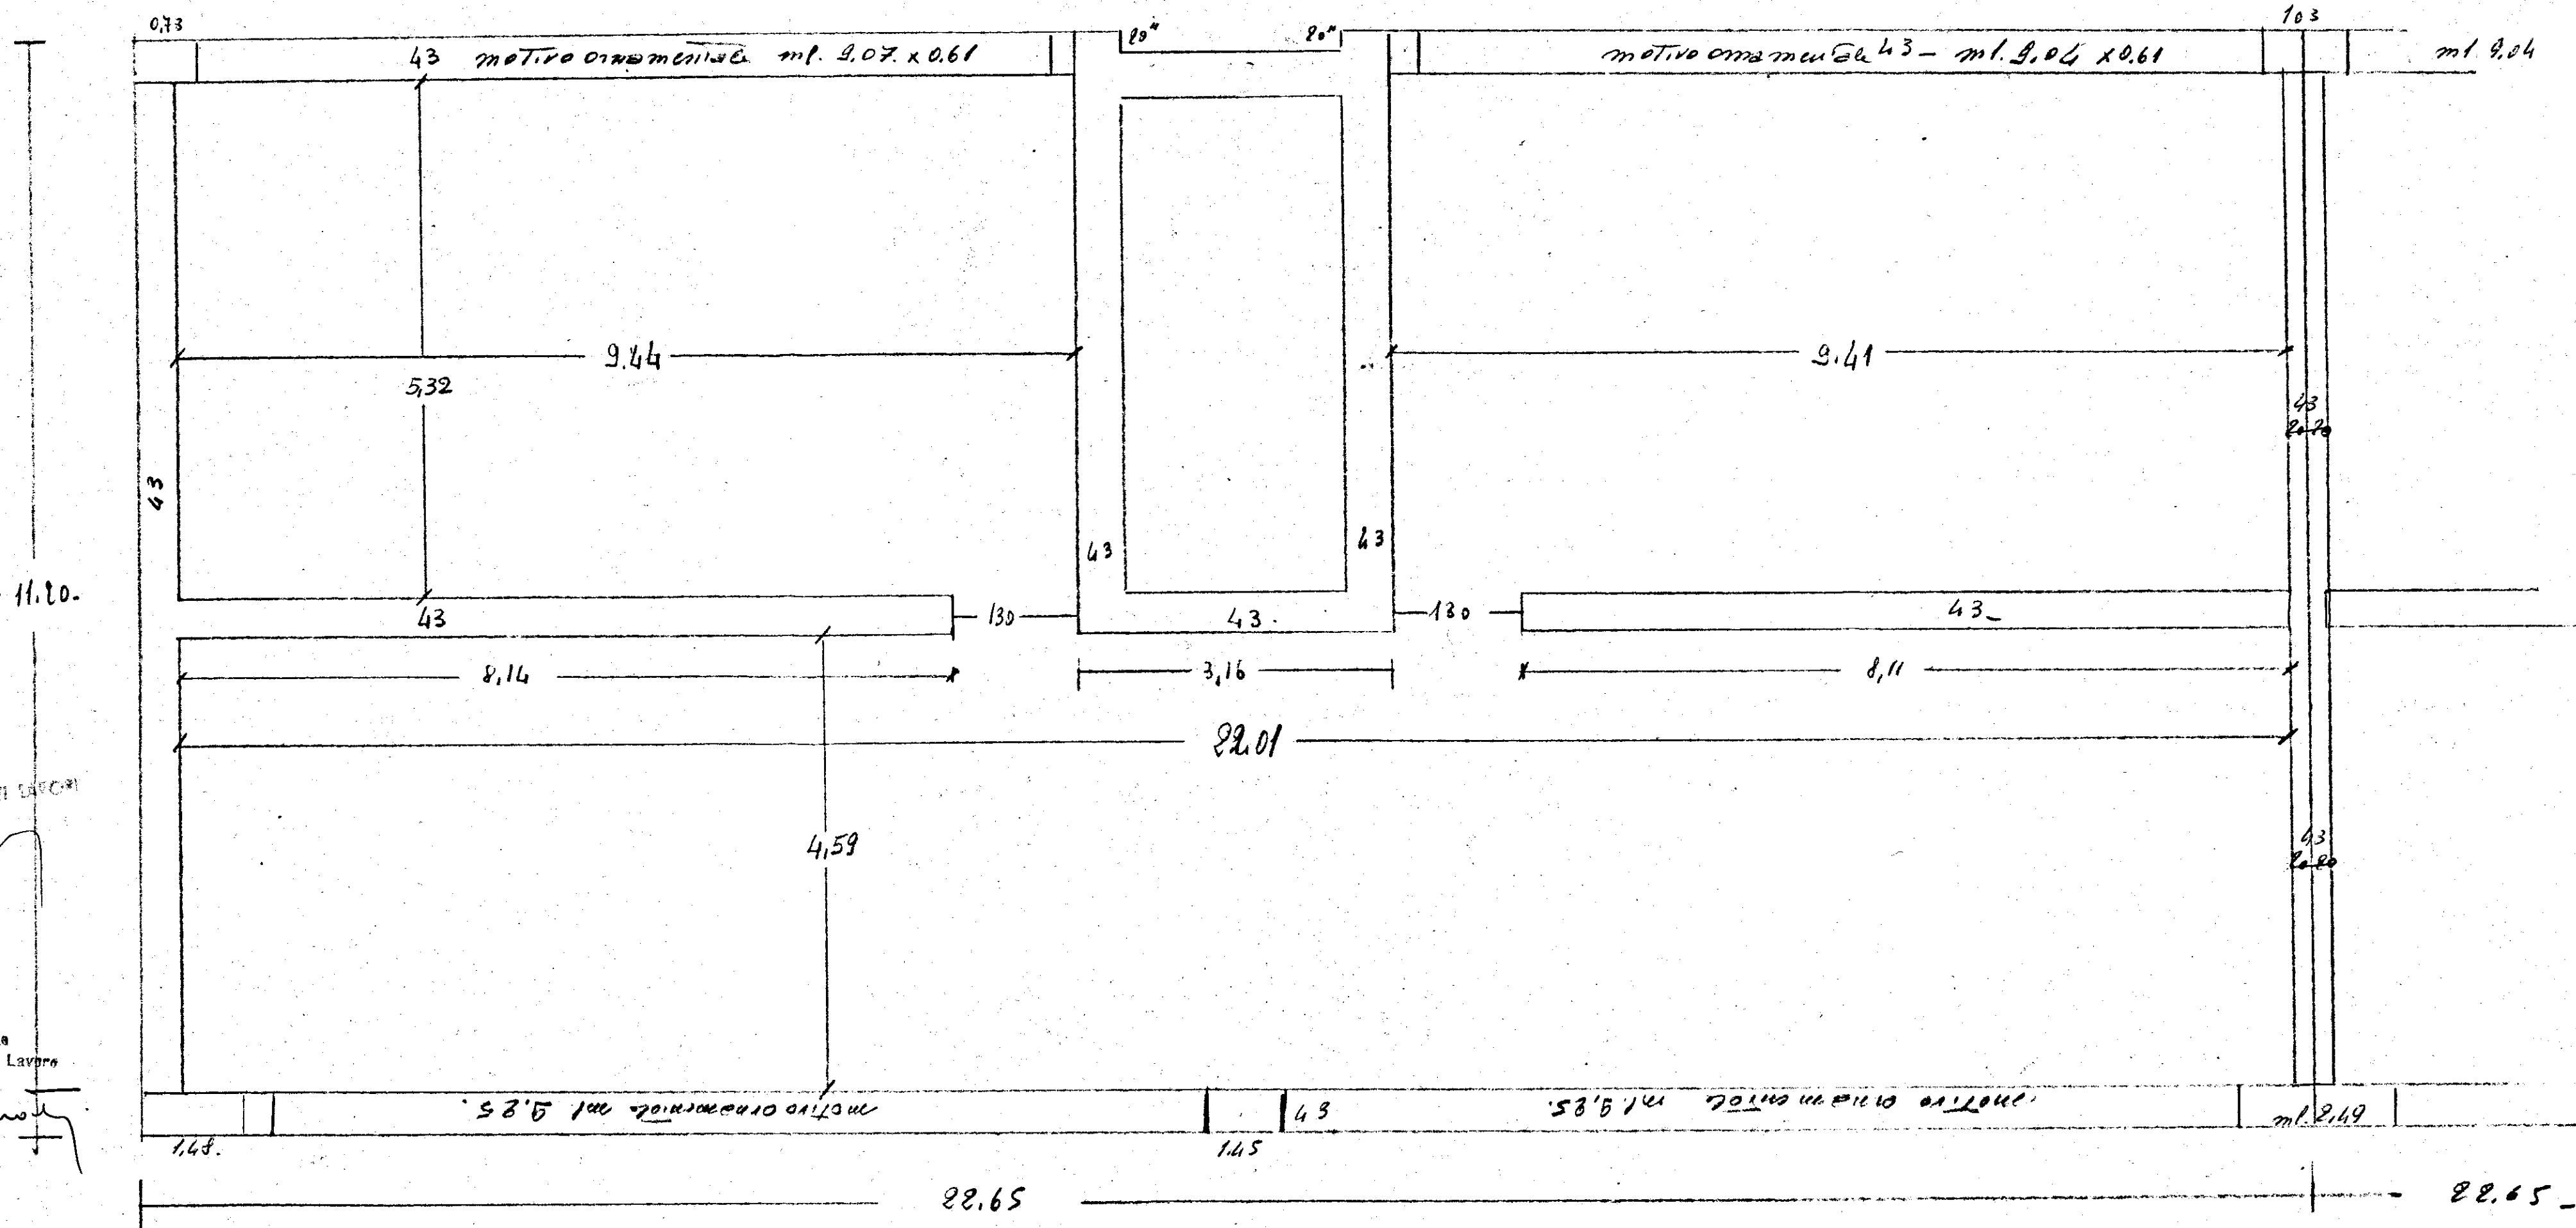

A. DIETICI DI LAVORI

Consorzio Ravennate
della Coop. di Produzione e Lavoro

marcello J. J. J.