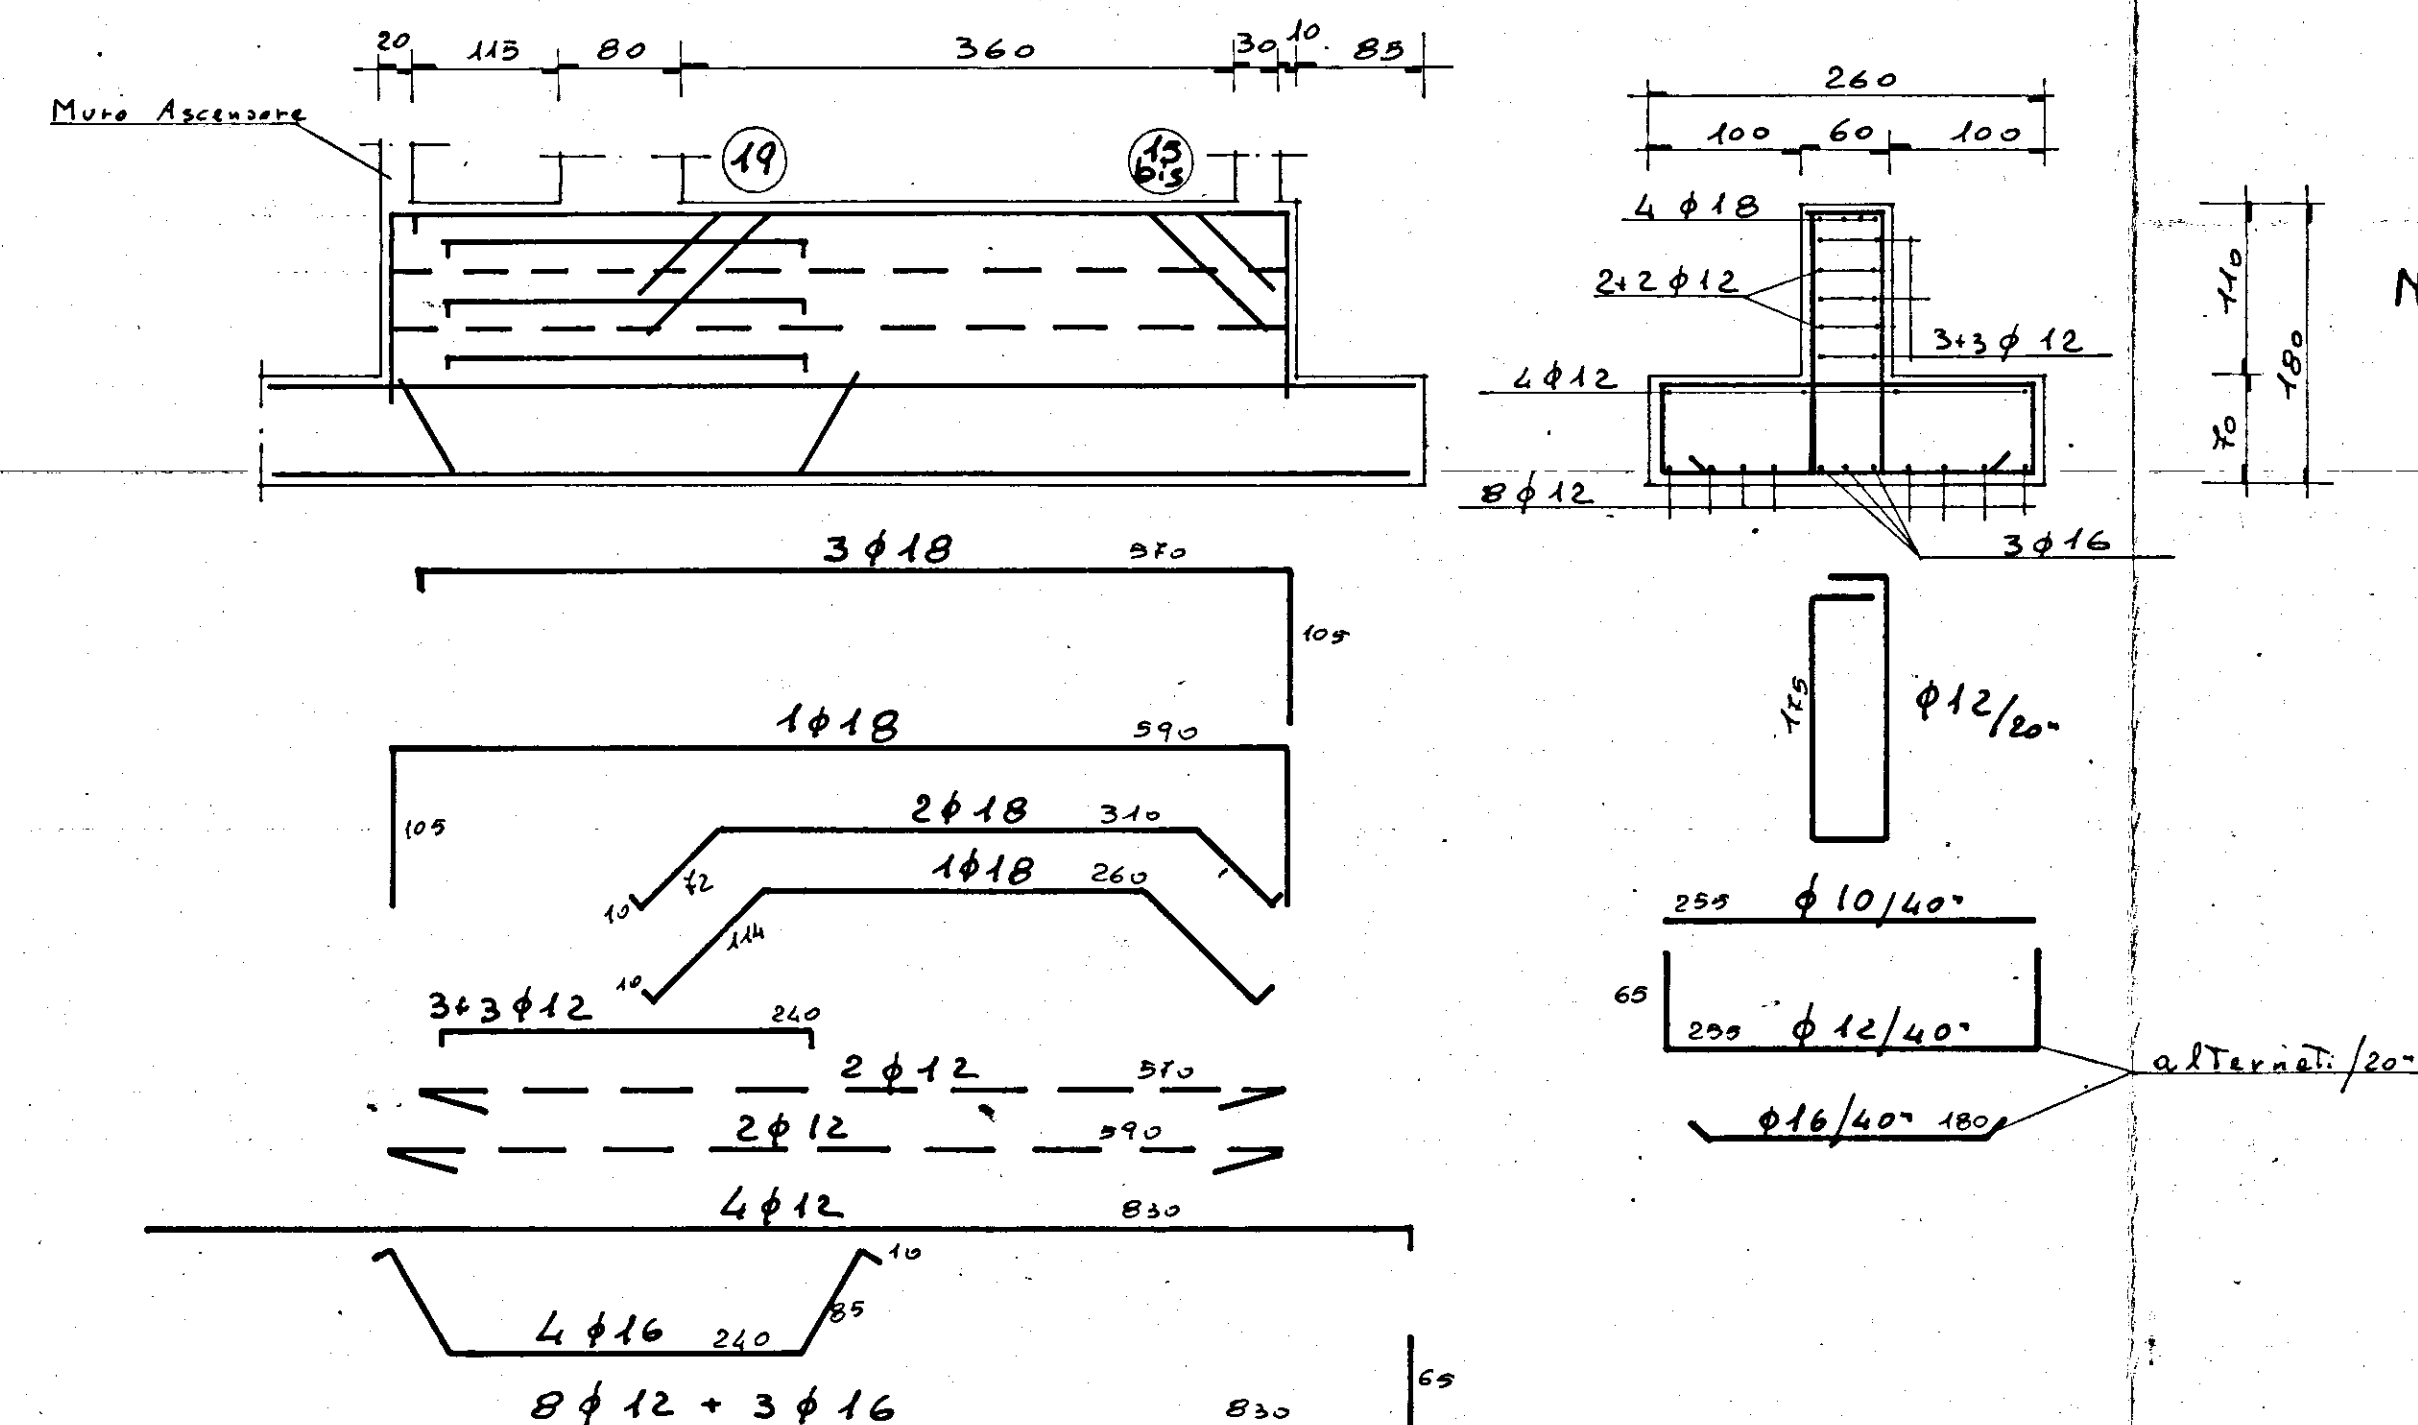
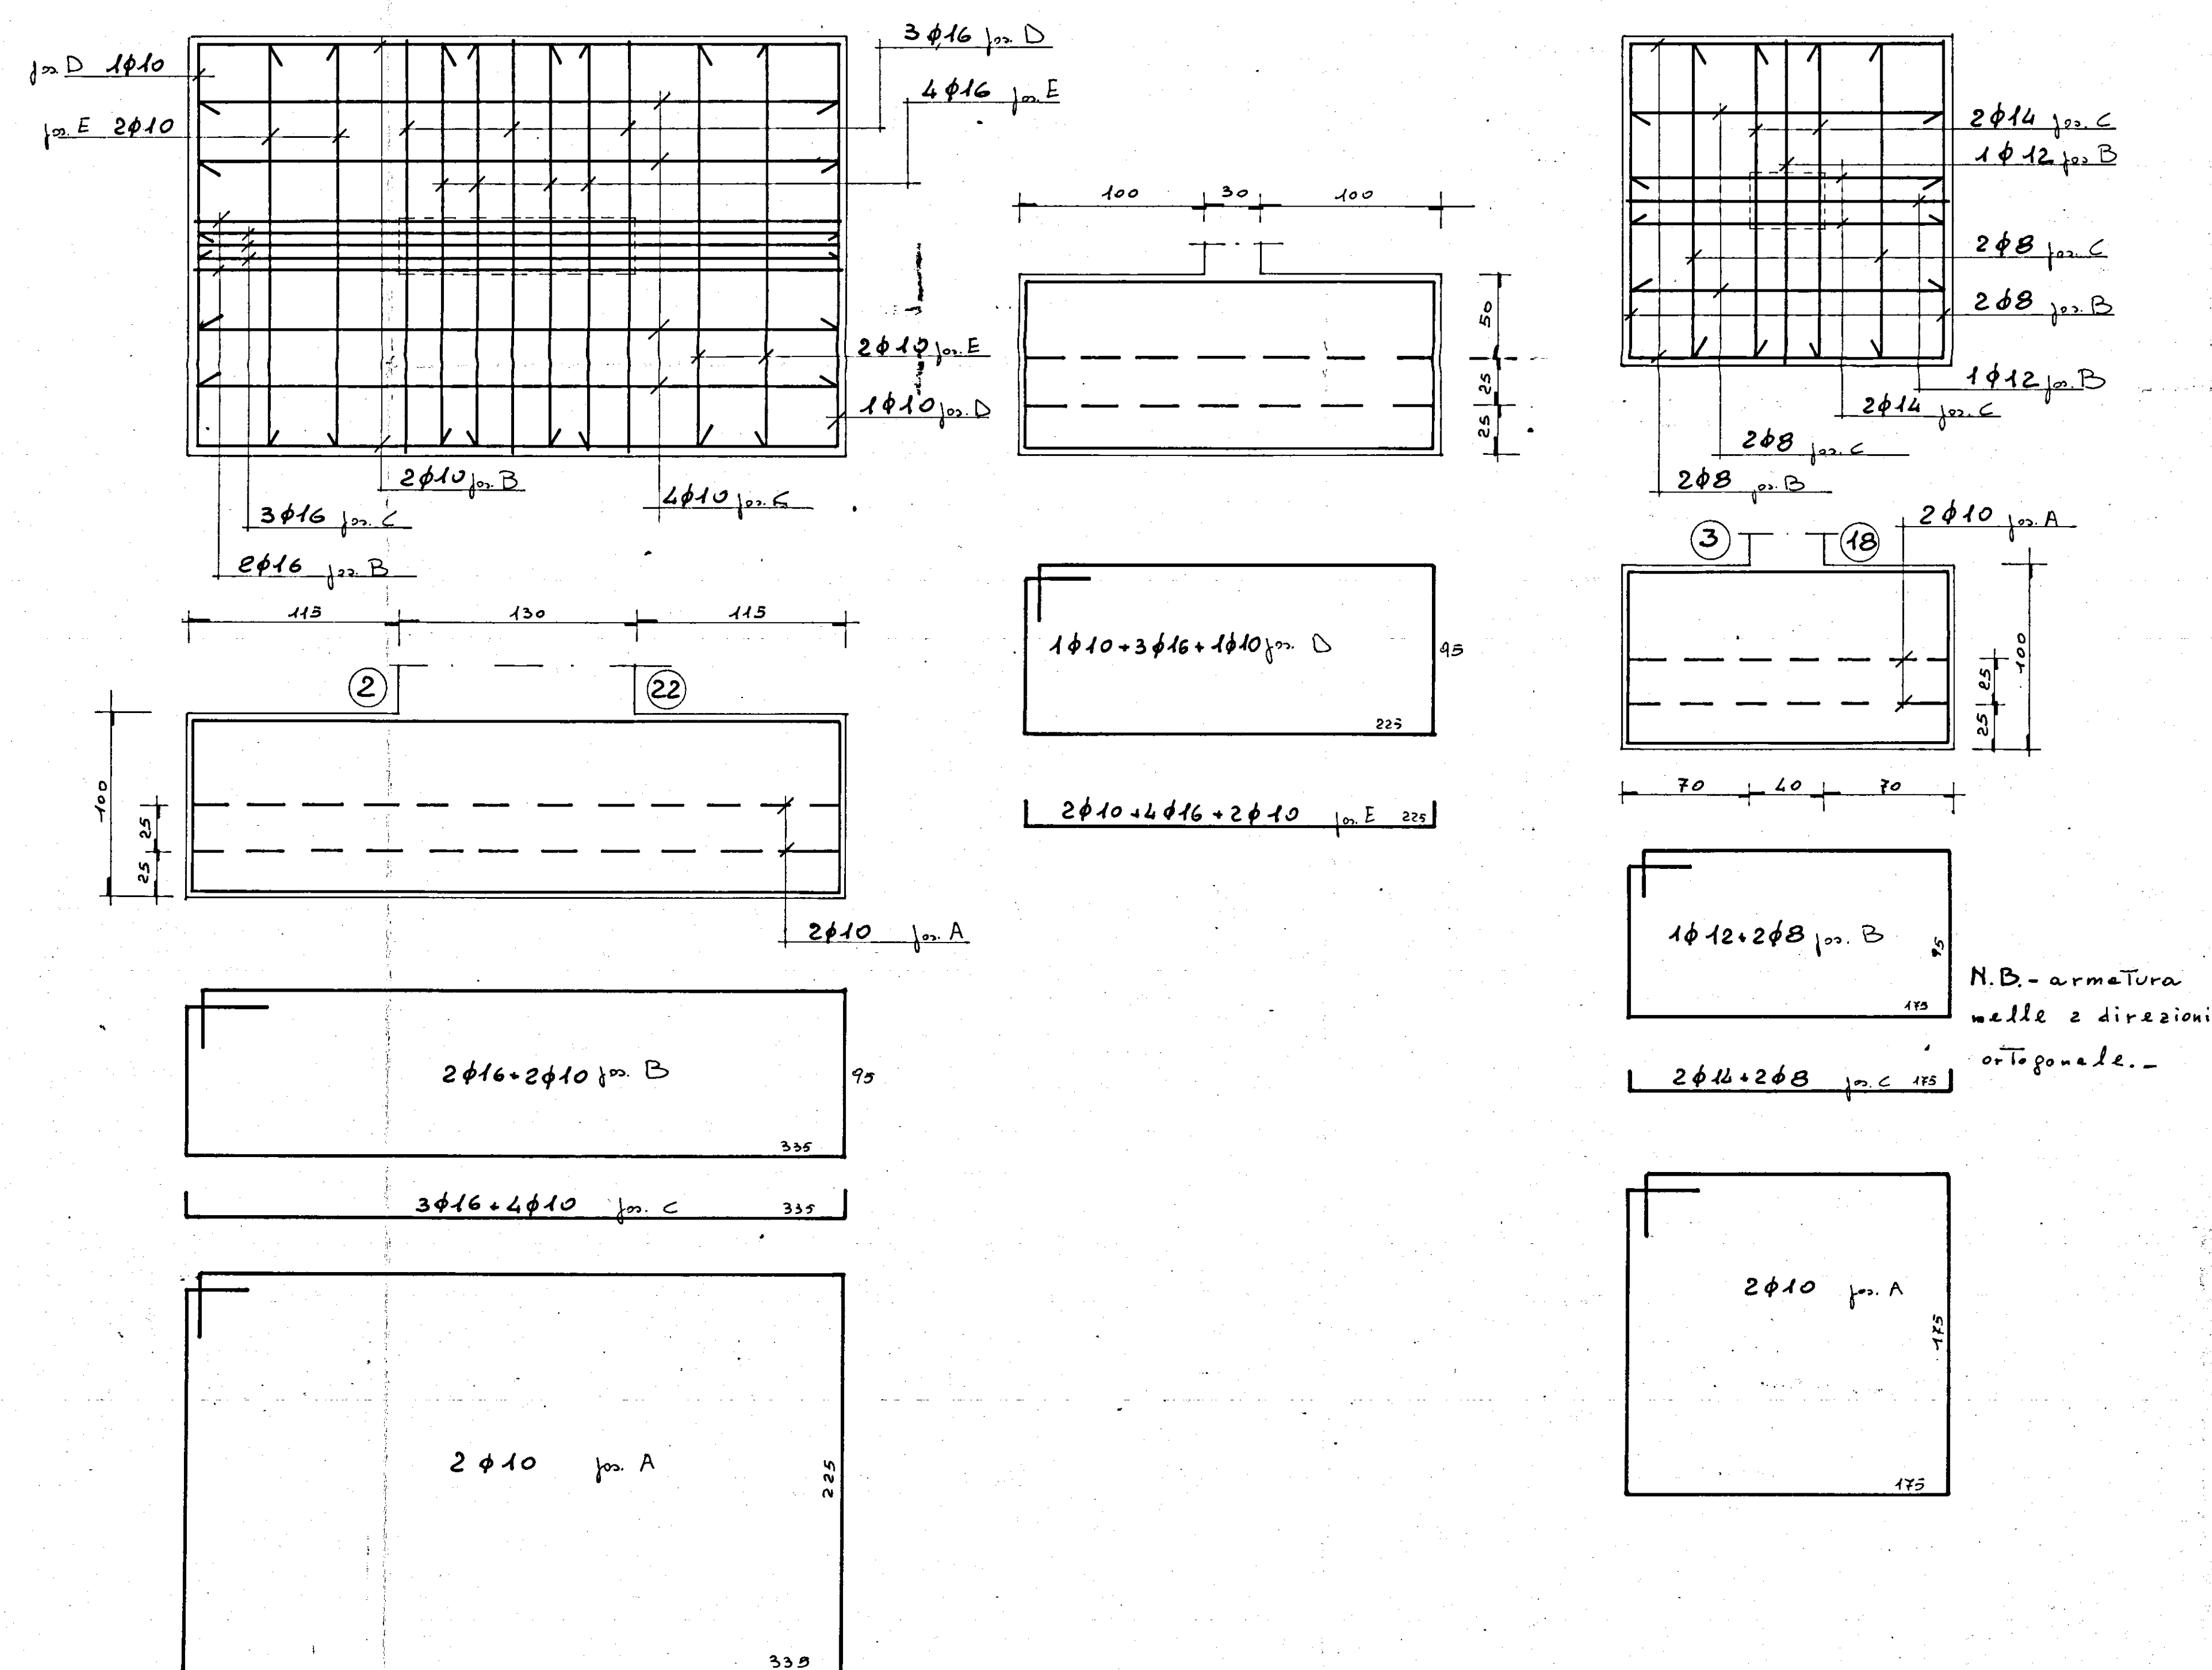
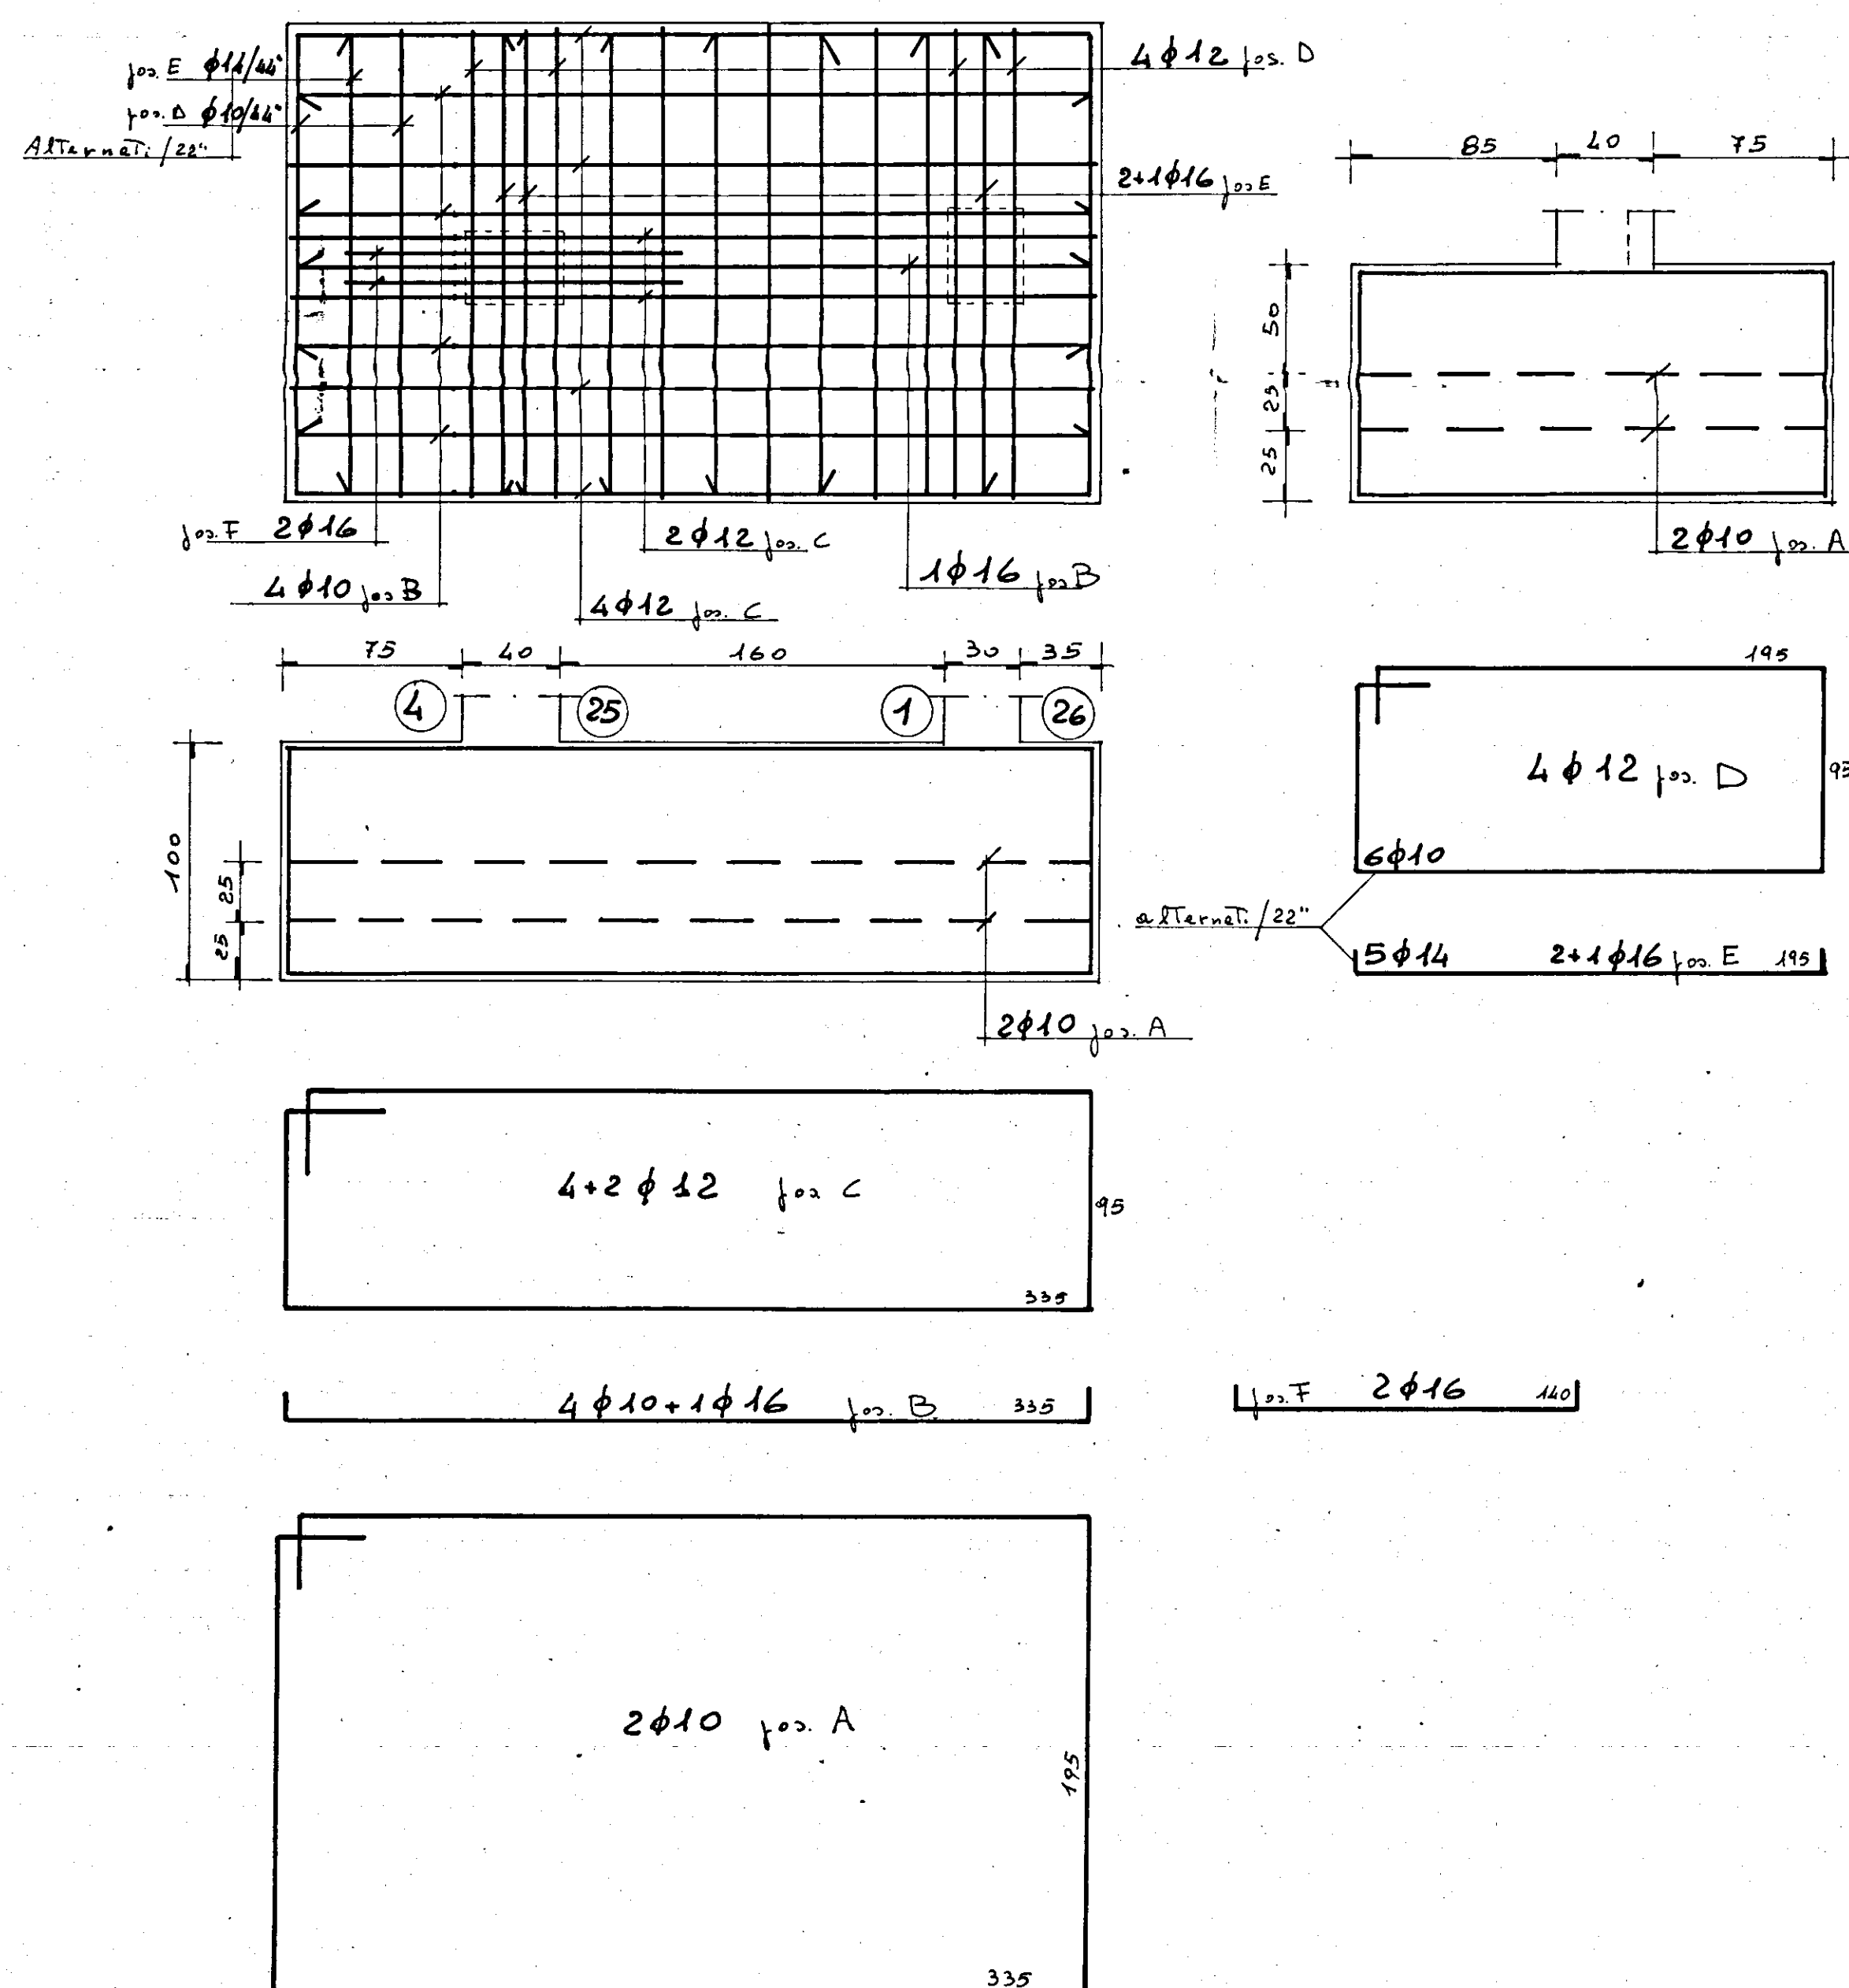


[illegible]

N.B. - armatura
nelle 2 direzioni
ortogonale. -

G GRUPPO		STUDIO		- PROGETTAZIONE - URBANISTICA - INTERNI - CALCOLO -	
5				- CORSO GARIBOLDI 55 - TEL 24047-24048 - BRINDISI -	
PROGETTO: EDIFICI RESIDENZIALI IN BRINDISI RIONE PERRINO - PIANO DI ZONA 167 COMPARTO "M" - LOTTO 3°				DATA: SETT. '80	
OGGETTO: CARPENTERIA ED ARMATURA TRAVI DI FONDAZIONE E PLINTI				SCALA: 1:50	
CONGLOMERATO CLASSE R PER FONDAZ. " 250 " PILASTRI " 300 " ELEVAZ. " 300 ACCIAIO Fe B 44				CEMENTO TIPO R TAV n° 15 bis	
C.A. ING. SALVATORE DONATIVI		D.L. ING. ANTONIO LONGO			