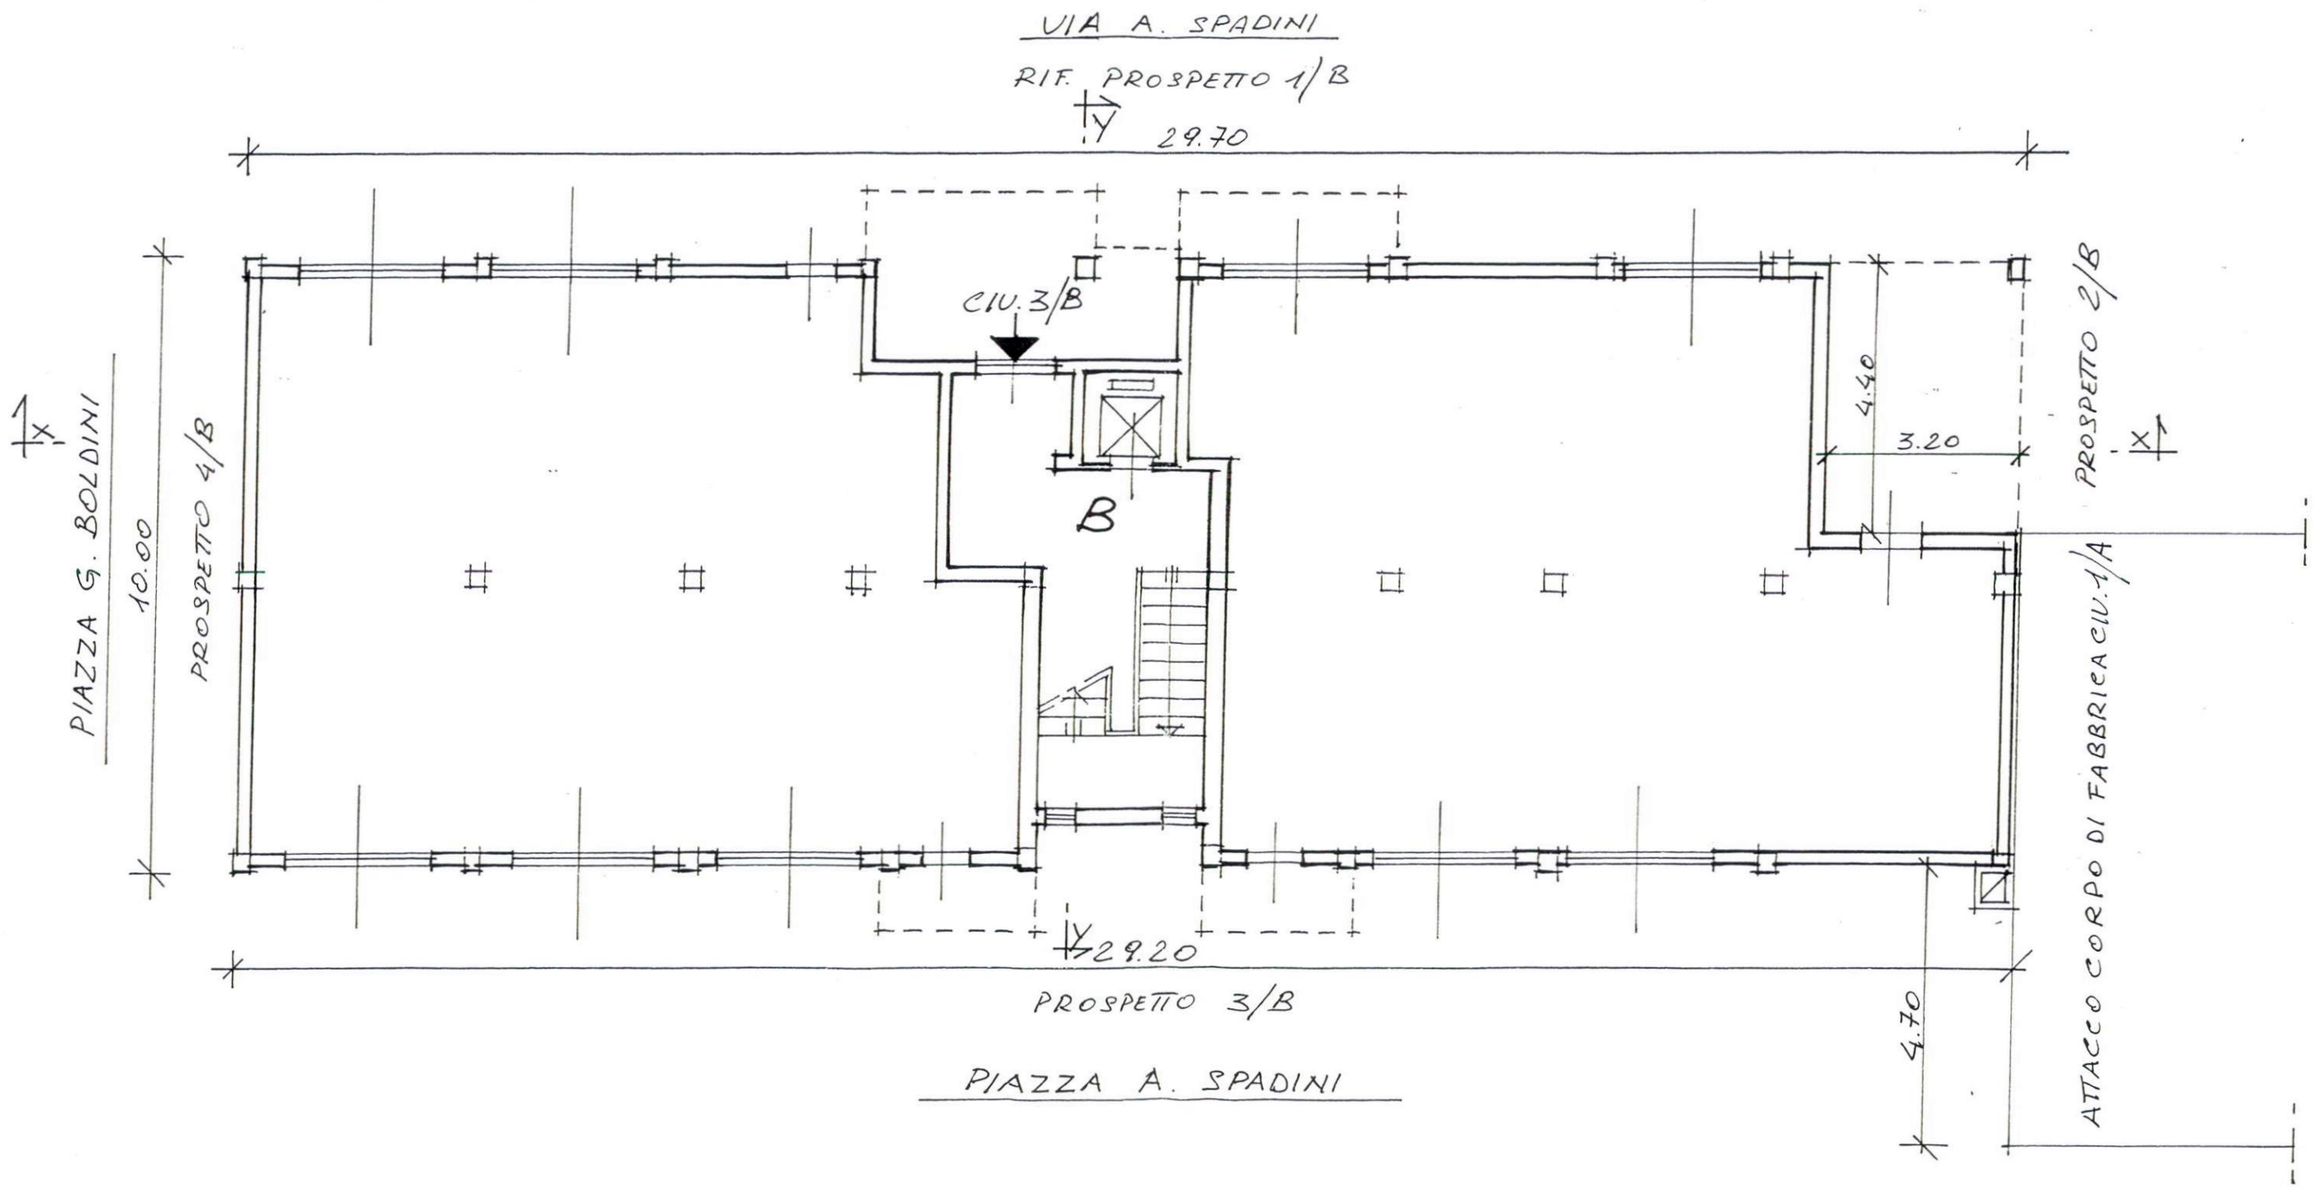

PIANTA PIANO TERRA

VIA A. SPADINI CIV. 3/B

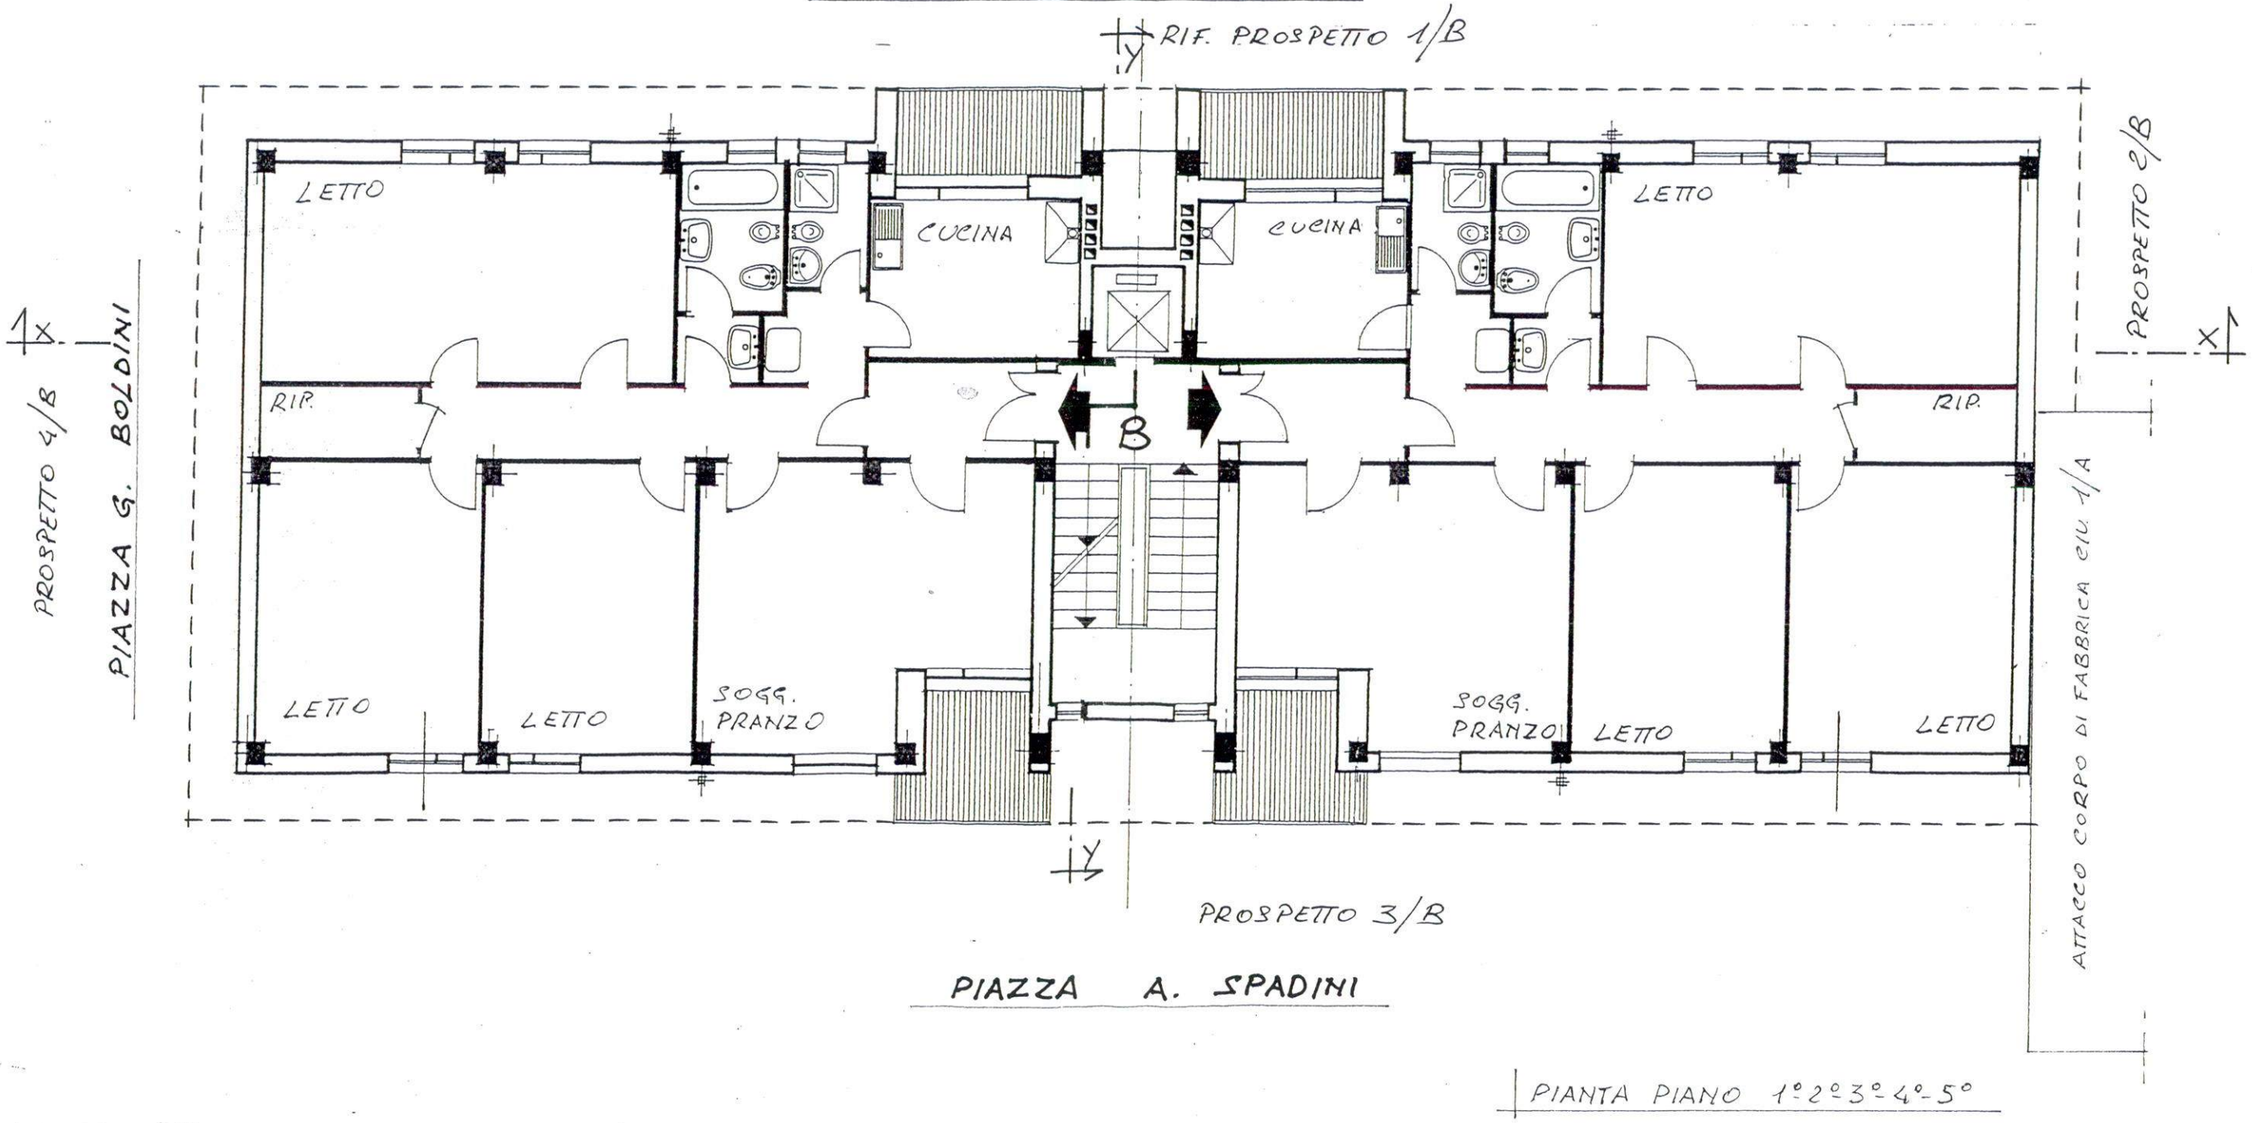

PIANTA PIANO 1°-2°-3°-4°-5°

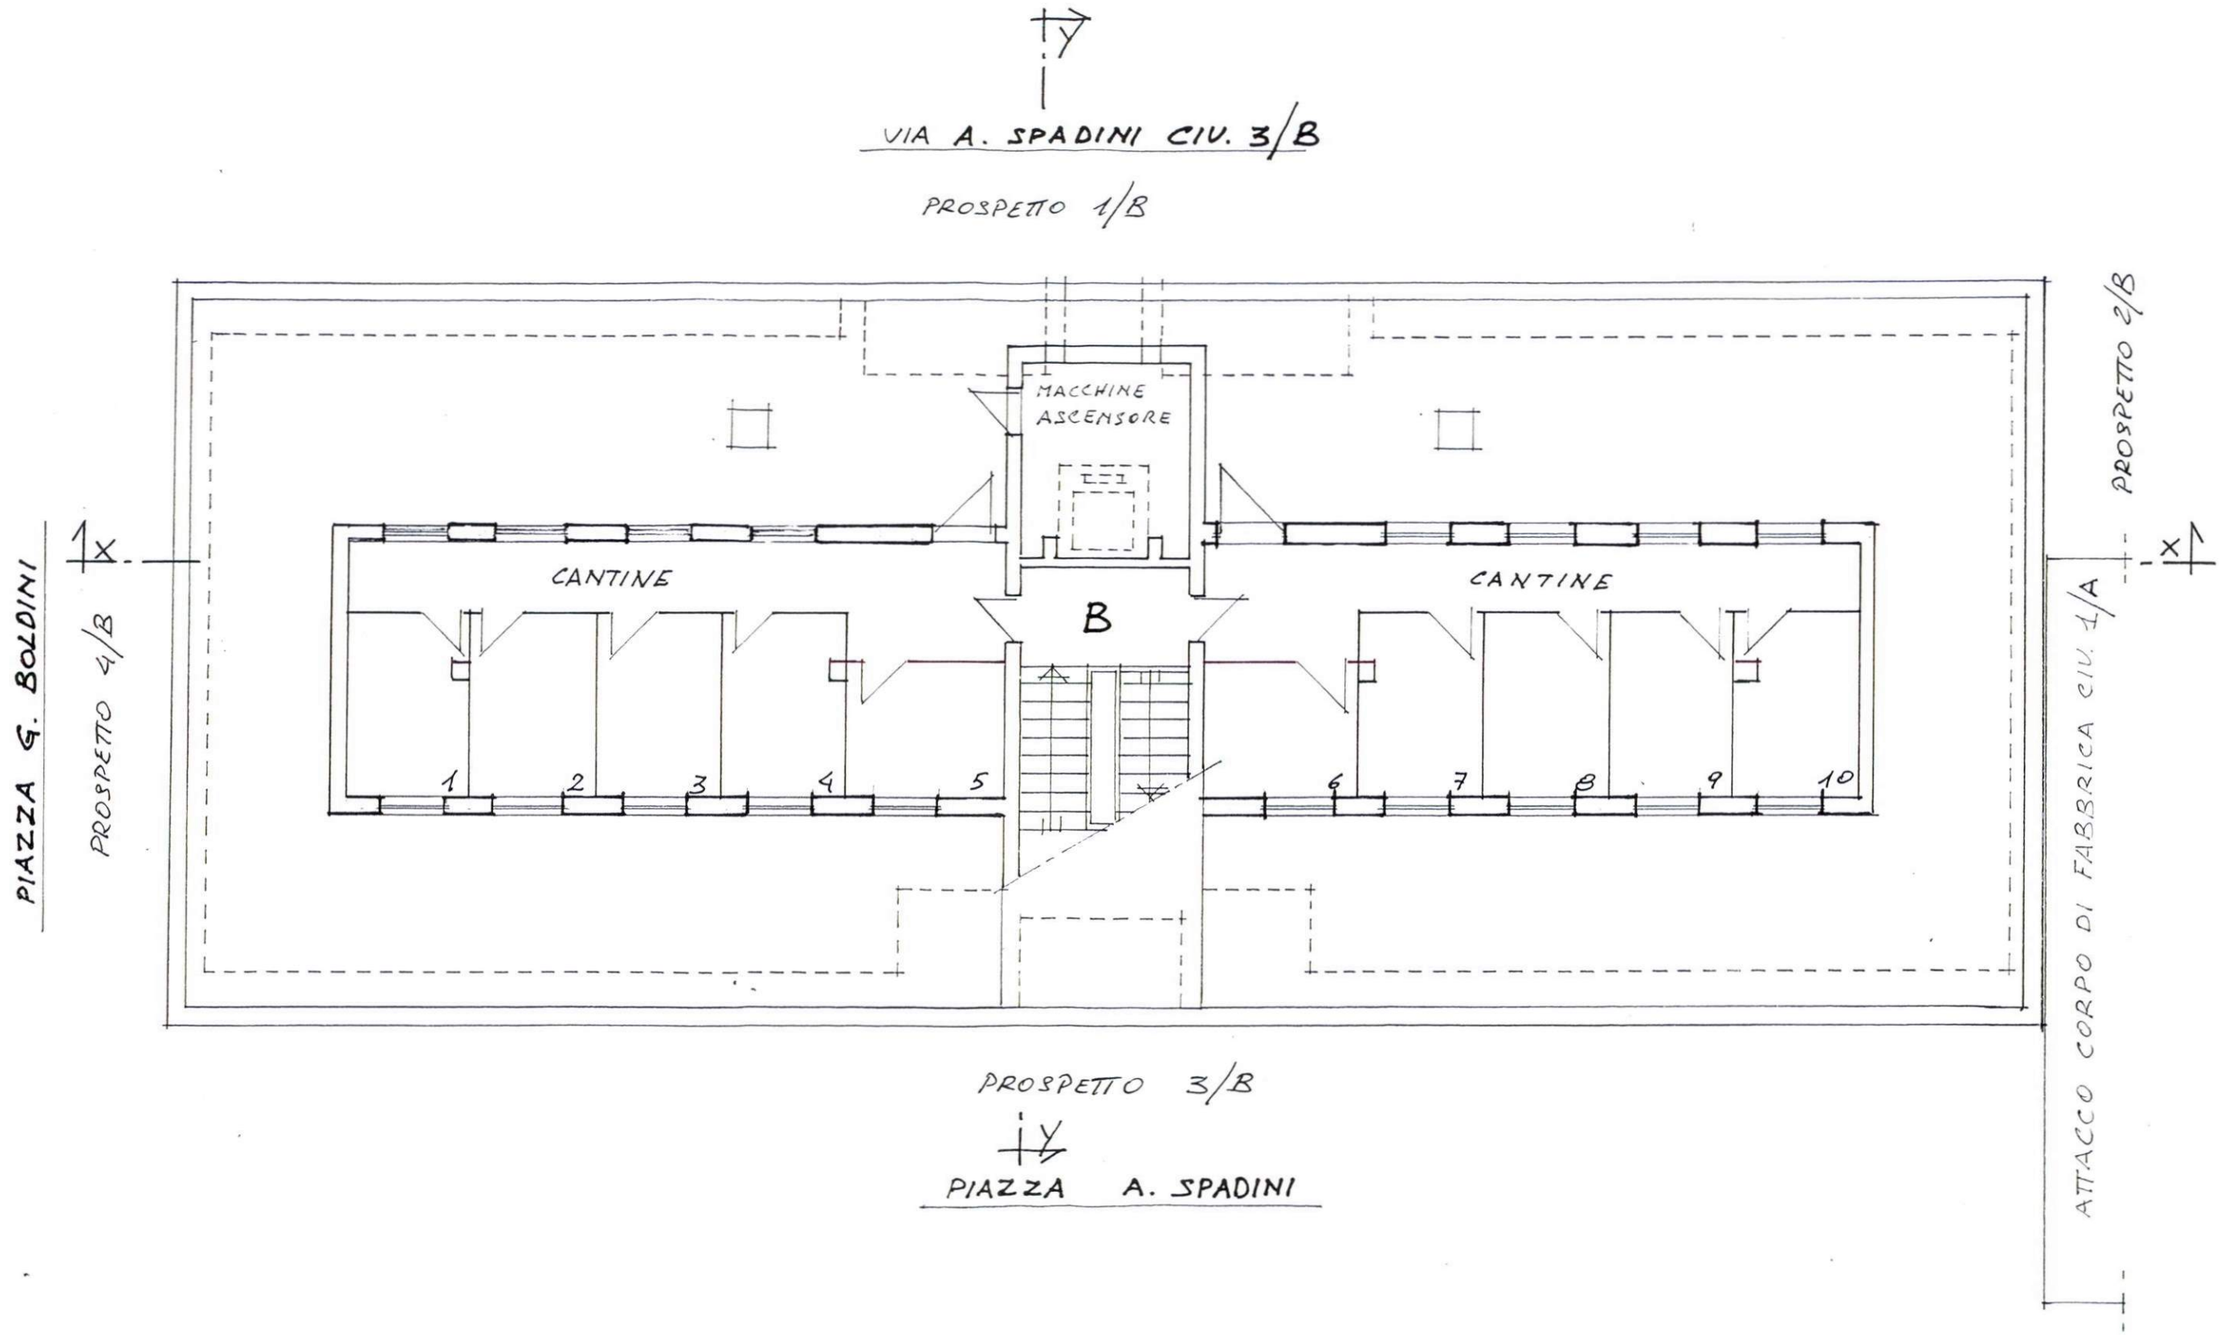
Y
VIA A. SPADINI CIV. 3/B
PROSPETTO 1/B
MACCHINE ASCENSORE
CANTINE
CANTINE
B
1
2
3
4
5
6
7
8
9
10
PIAZZA G. BOLDINI
PROSPETTO 4/B
X
PROSPETTO 2/B
ATTACCO CORPO DI FABBRICA CIV. 1/A
X
PROSPETTO 3/B
Y
PIAZZA A. SPADINI

PROSPETTO 1 B

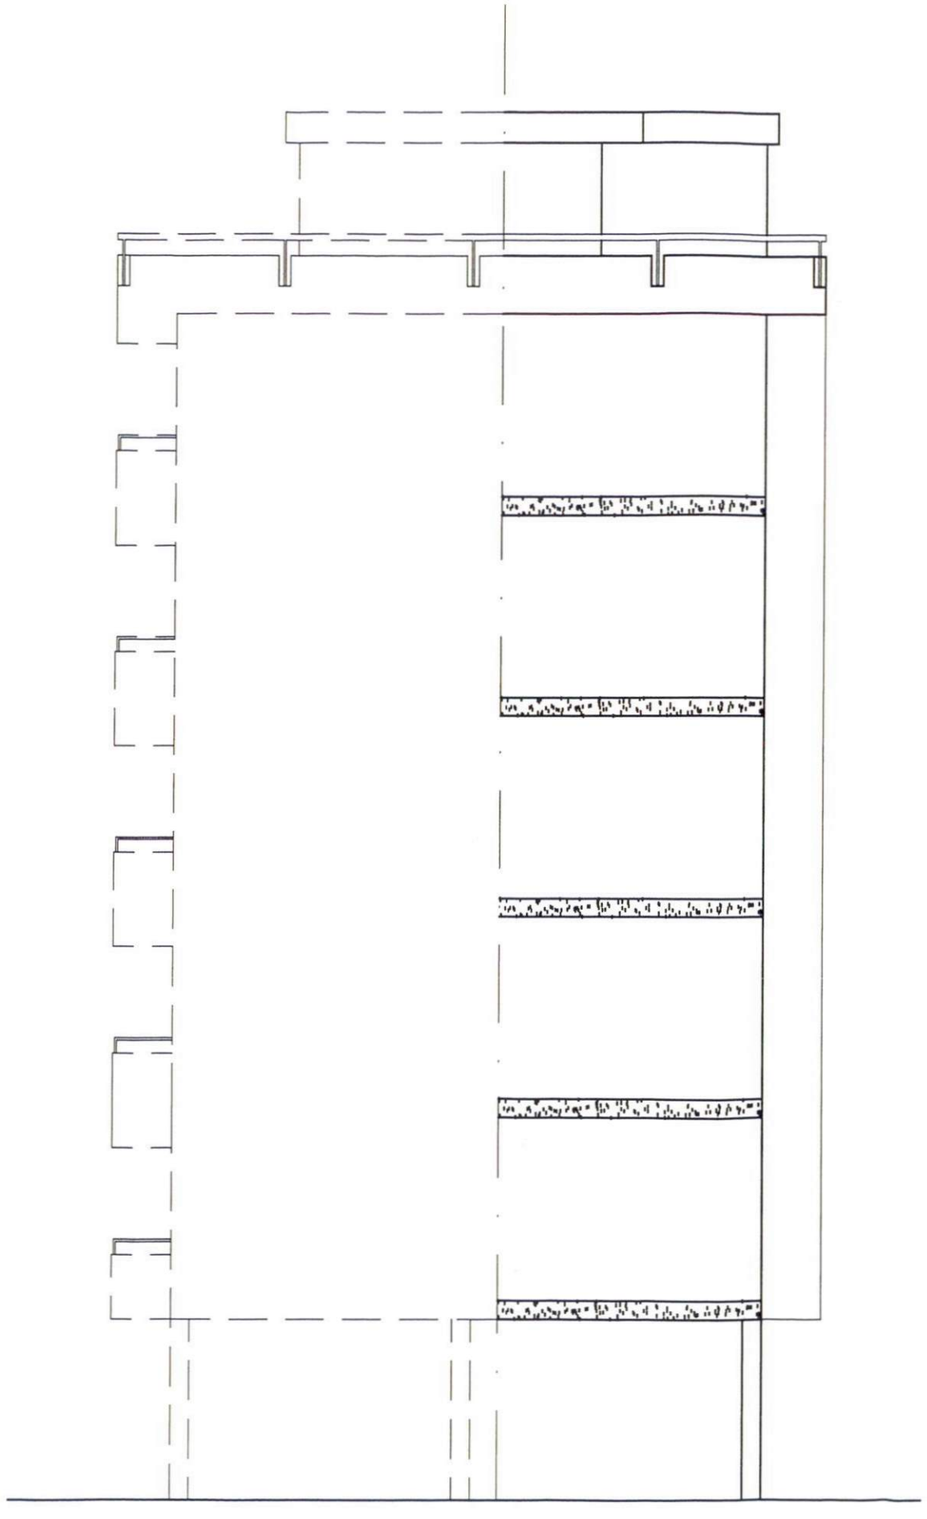

PROSPETTO 2 B

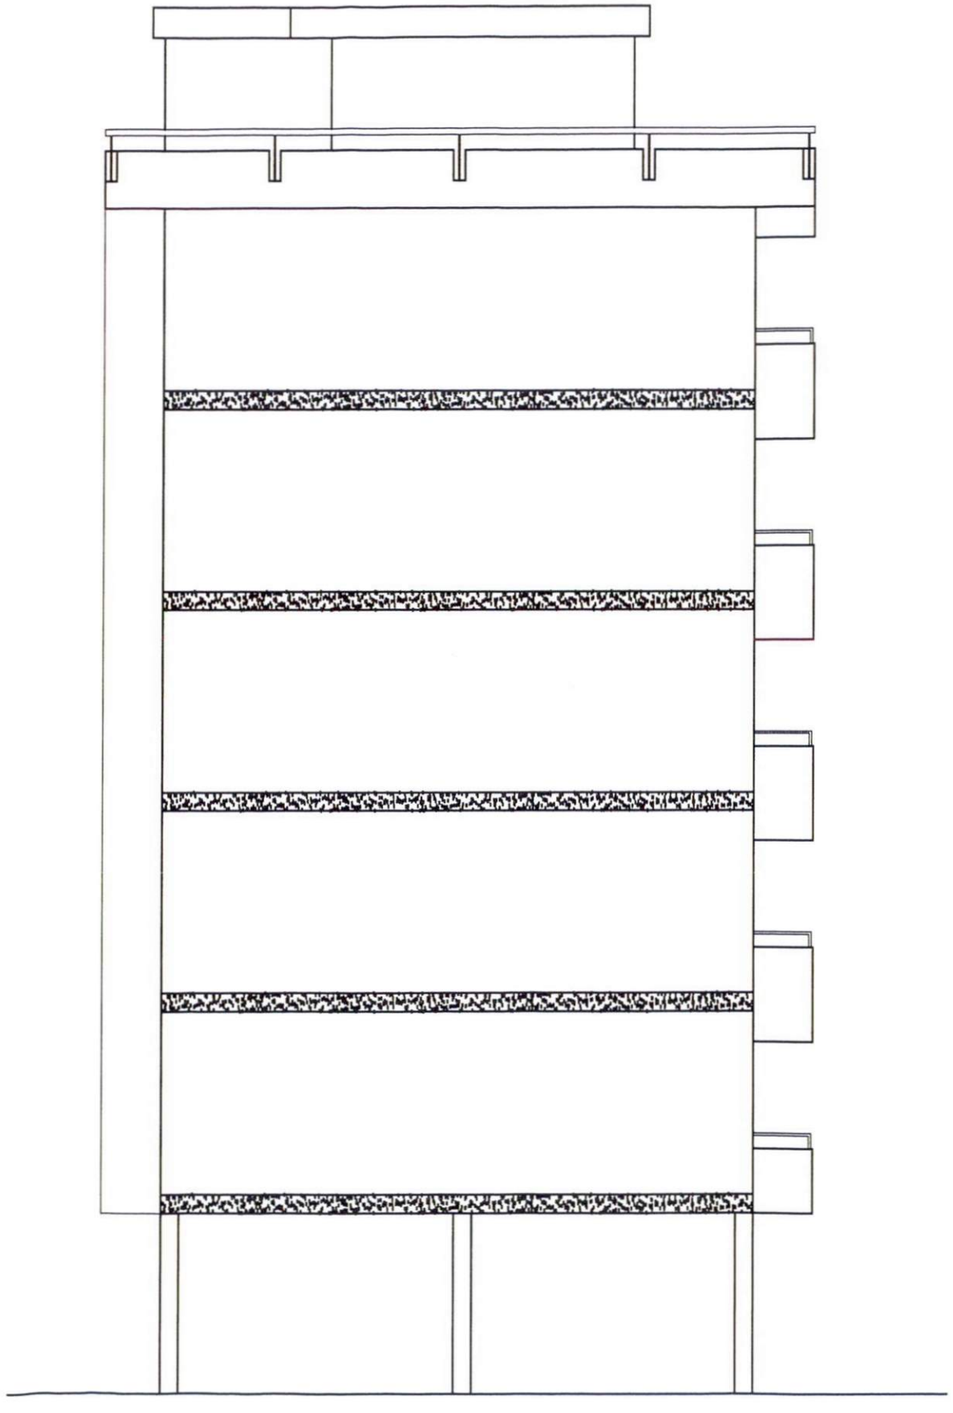

PROSPETTO 4 B

PROSPETTO 3 B

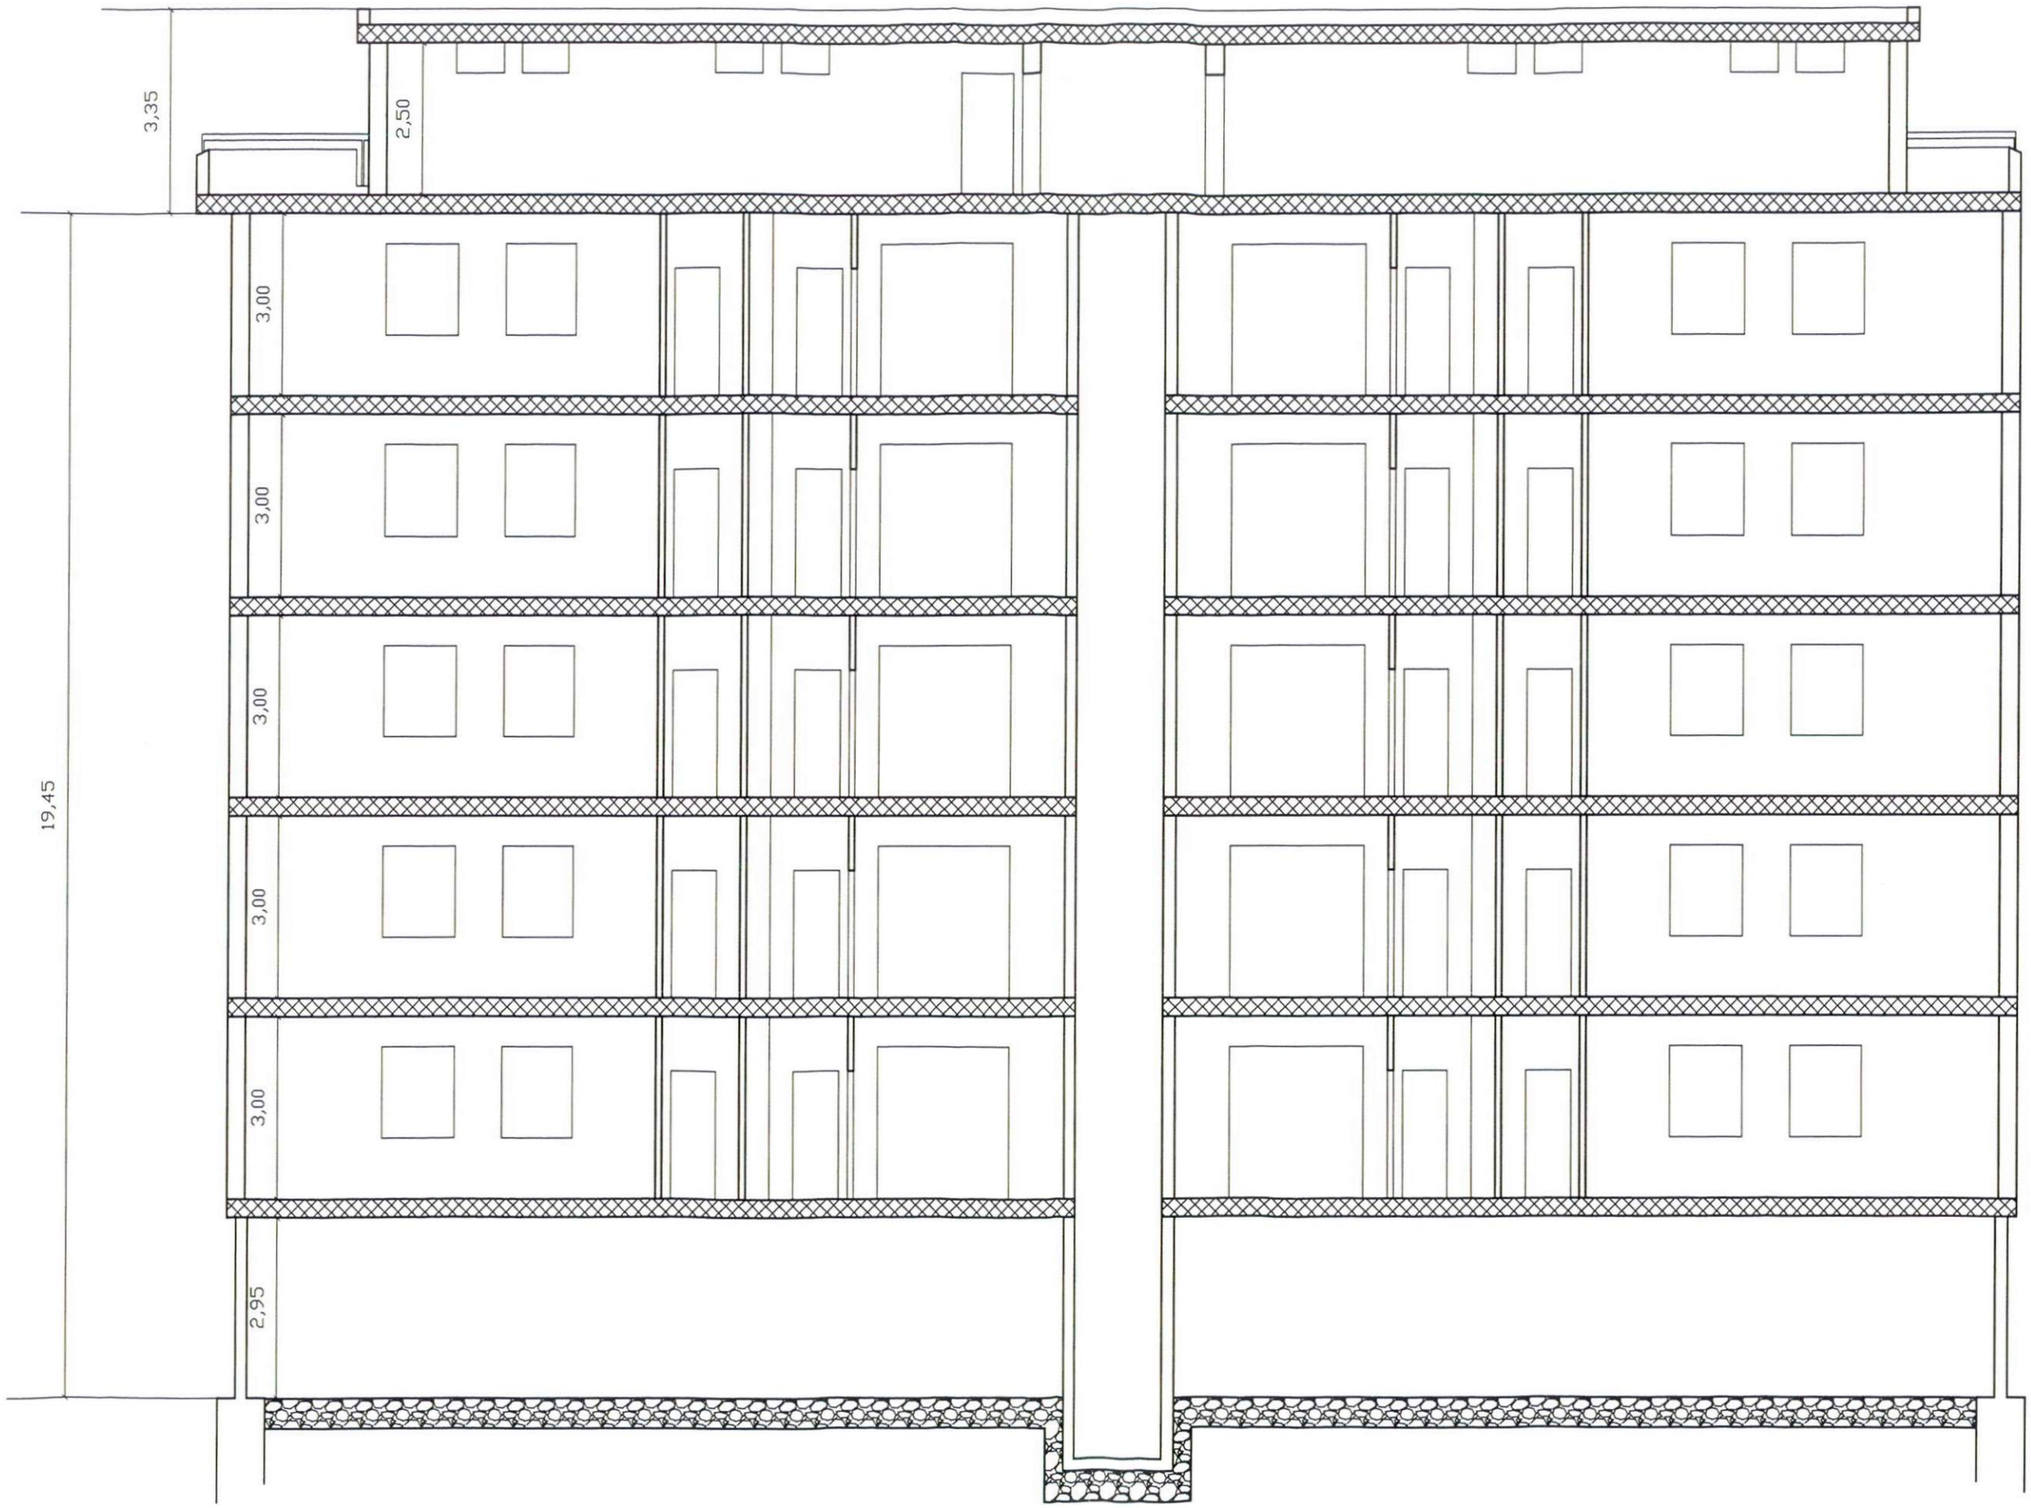

SEZIONE X - X

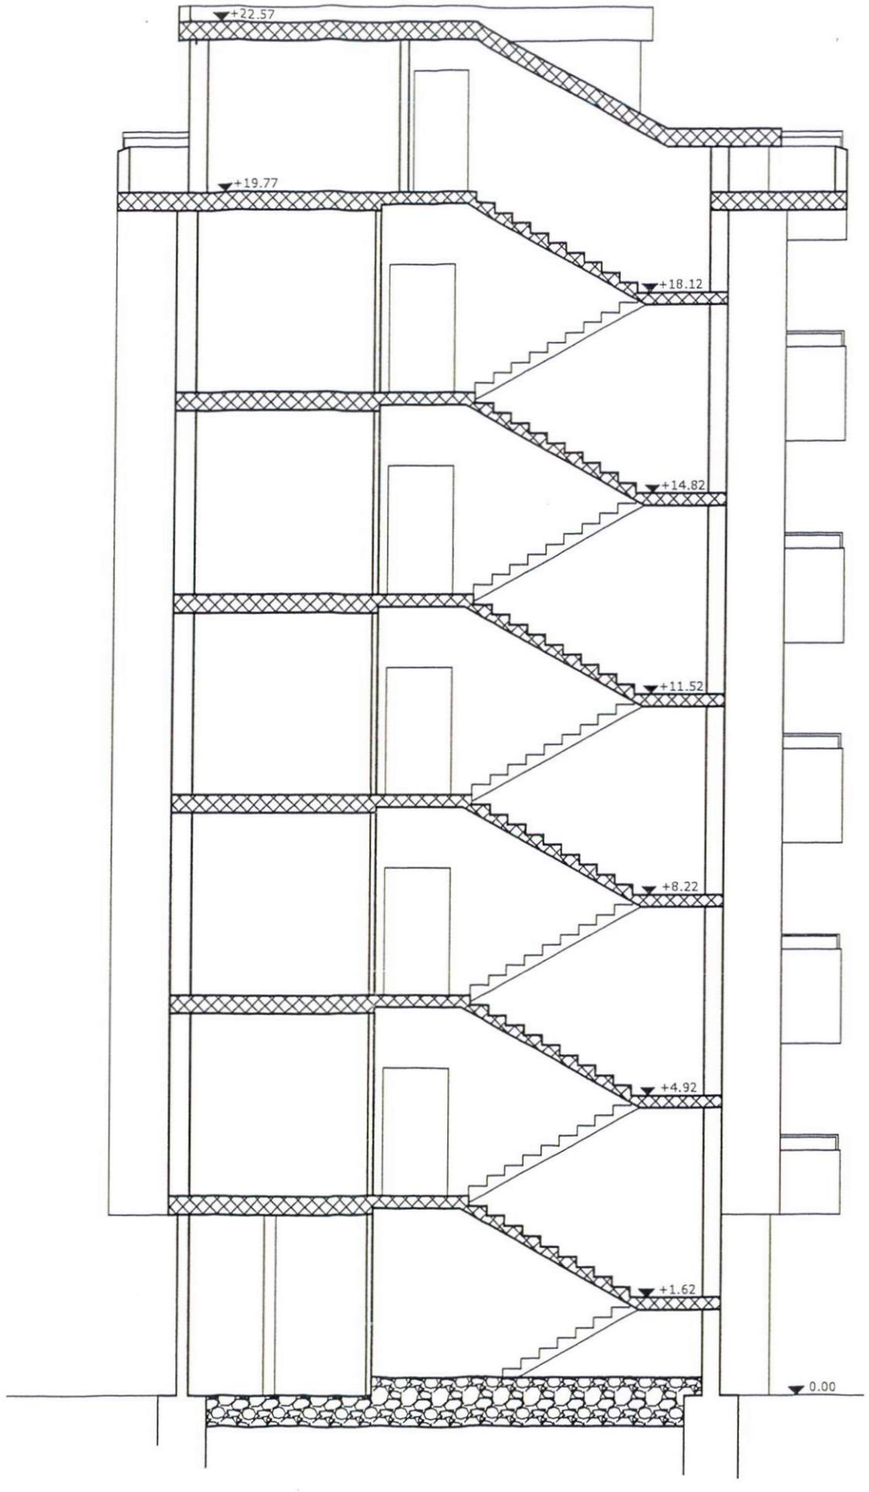

SEZIONE Y - Y