


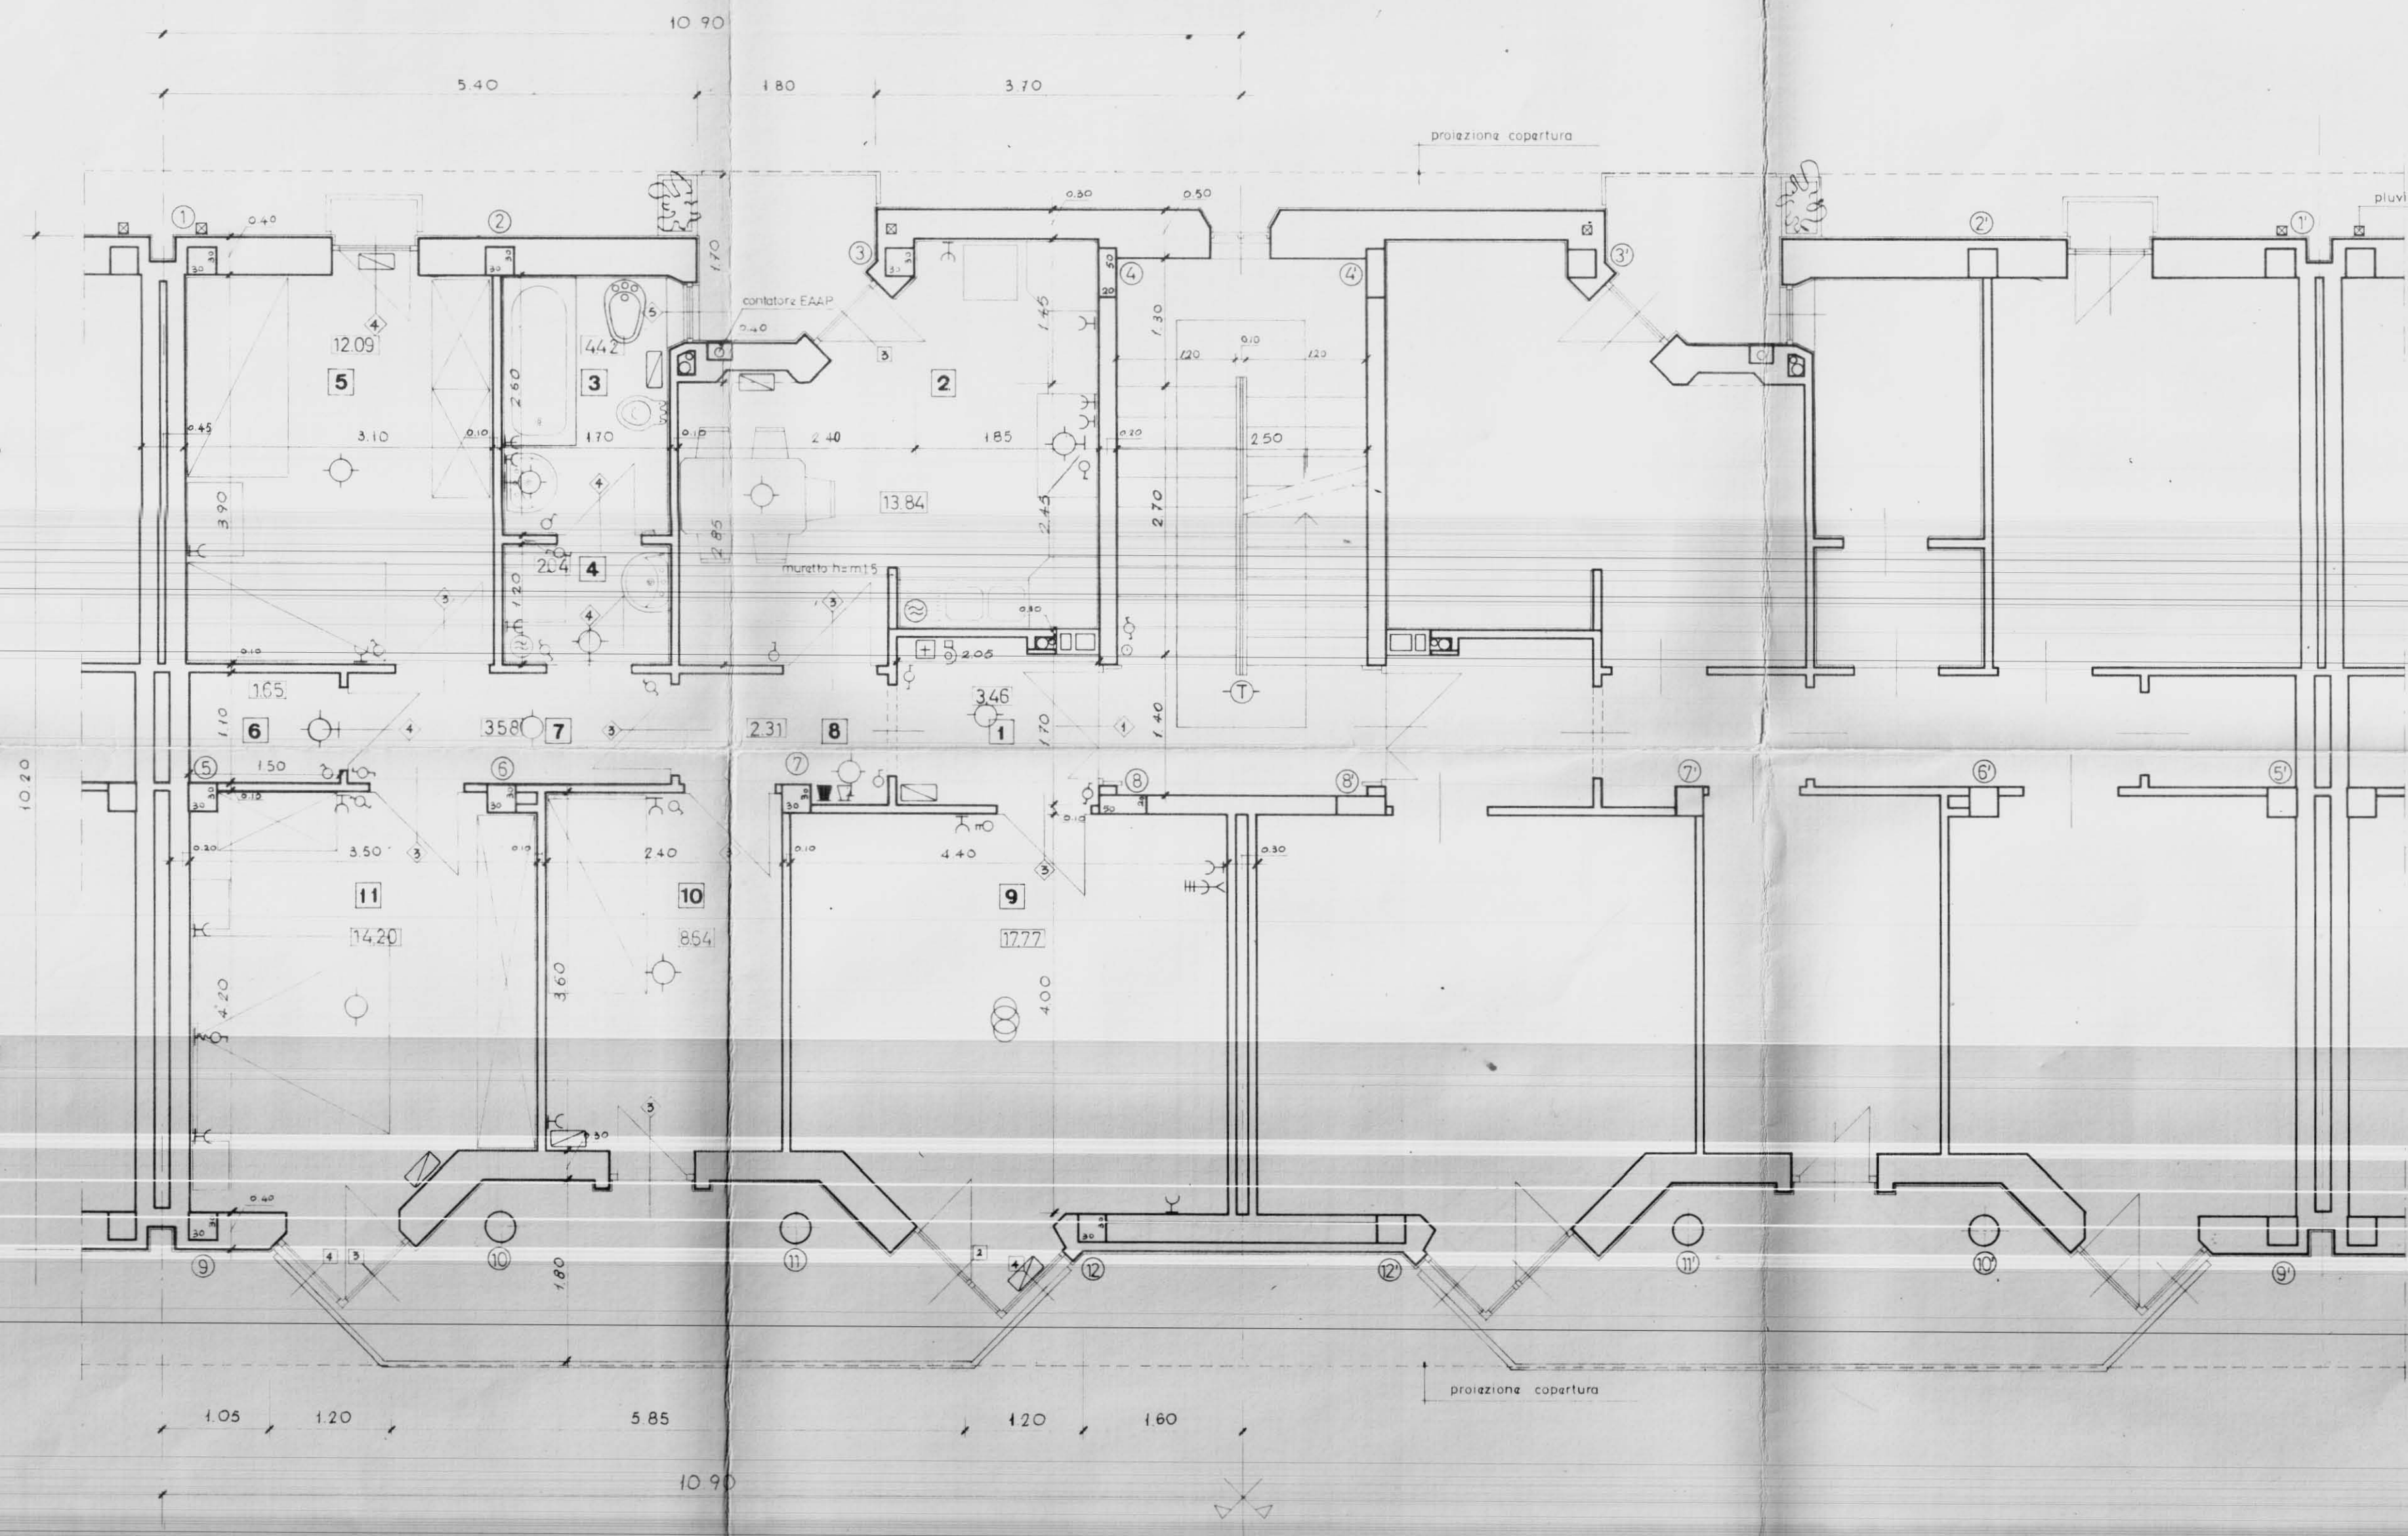

LEGENDA IMPIANTO ELETTRICO

- Contatore ENEL
- " industriale
- ⊕ Interruttore generale e valvola gener.
- Lampada semplice
- " da parete
- " deviata
- ⊕ Lampada con interruttore a tempo
- ⊕ Gruppo a commutatore
- ⊕ Suoneria
- Interruttore semplice
- Deviatore
- ⊕ Commutatore
- ⊕ Presa di corrente 6 A
- ⊕ " " 15 A
- Pulsante campanello a parete
- ⊕ Pulsante a perilla per luce
- ⊕ Tastiera con altoparlante e microfono (Portiere elettrico)
- ⊕ Citofono
- ⊕ Telefono esterno a parete con pulsante apriportone incorporato
- ⊕ Presa antenna centralizzata
- ⊕ Scaldacqua con interruttore e presa da 15 A

1 - Soggiorno	9	mq.	17.77
2 - Cucina	2	"	13.84
3 - Camera letto matrimoniale	11	"	14.20
4 - " " media	5	"	12.09
5 - Pluriuso	10	"	8.64
6 - Bagno	3	"	4.42
7 - Ingresso, disimpegno ed increment	1 4 6 7 8	"	13.04
Totale mq.			84.00

GESTIONE CASE LAVORATORI
(legge 14.2.963 n° 60)

Intervento N° 194

stazione appaltante:
i. a. c. p.

QUARTIERE «S. ELIA» BRINDISI
Edilizia Sovvenzionata

LOTTO S- (solo edif. 20-30)-E-L
EDIFICI TIPO B IN LINEA
PIANTA PIANO TIPO - rapp. 1:50

Dir. Ing. ITALO PERRETTI
Dir. Arch. FORTUNATO PIGNATELLI
Dir. Ing. CORRADO TRAVAGLINI
Dir. Ing. FRANCESCO D'ALONZO
Dir. Ing. N. VIVARELLI SCARASCIA
Dir. Ing. LEONARDO POTI

EDILIZIA
EDILIZIA - coordinatore
EDILIZIA
STRUTTURE
IMPIANTI
PROGRAMMAZIONE

data
17/12/67
aggiornam.
aggiornam.
archivio
note
controllo
visto

11