PROPRIETARIO POLI VITTORIO

COMUNE DI BRINDISI QUARTIERE COMMENDA

Lotto-Cantiere 10125 Via CIRO MENOTTI Civ.

Palazzina Scala F Piano 2 Int. I4

ALLOGGIO di n. 3 stanze utili oltre gli accessori.

IN CATASTO E.U. - L'alloggio é riportato alla Partita 1906 Foglio di mappa 53 Part. 424 sub. I6 Categ. A/3 classe 3 consistenza catastale vani 5,50 Rendita Catastale Lit. 2618

BOX - GARAGE - E' riportato in C.E.U. alla Partita Foglio di mappa Part. sub Categ. Classe consistenza cataptale Mq. Rendita Catastale Lit

CONFINANTI ALLOGGIO

NORD VANO SCALA - APPARTAMENTO INT. I3
EST VIA GERMANICO
SUD VIA FRATELLI BANDIERA
OVEST VIA CIRO MENOTTI

CONFINANTI SCANTINATO - BOX

NORD SCANTINATO INT. I3
EST CORRIDOIO COMUNE
SUD SCANTINATO INT. I5
OVEST VIA CIRO MENOTTI

CONFINANTI LOCALE COMUNE

NORD VANO SCALA - SCANTINATO INT. I2
EST VIA GERMANICO
SUD VIA FRATELLI BANDIERA
OVEST VIA CIRO MENOTTI

PARTI ED AREE CONDOMINIALI:

VANO SCALA
LOCALE CICLOMOTORI
TERRAZZO

PARTI ED AREE INDIVIDUALI:

AREA CONSORTILE:

IL TECNICO
(Saverio Sanchez)

ALLEGATO A

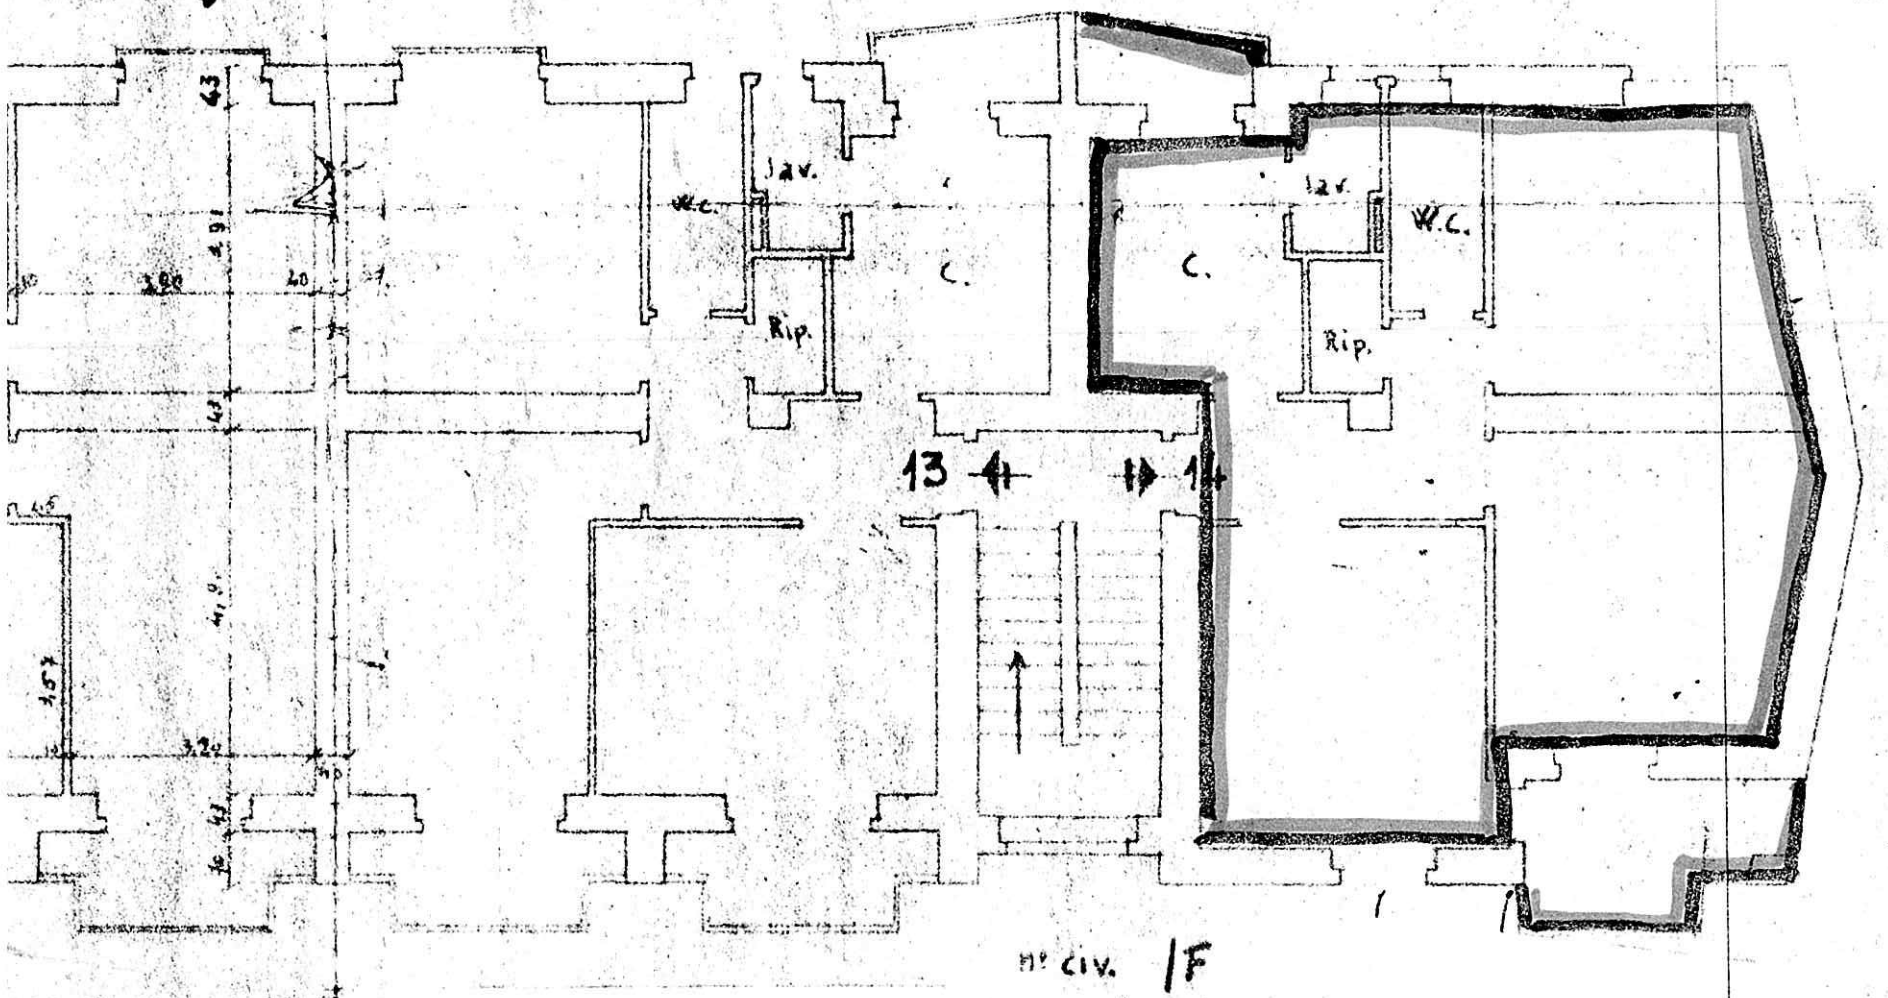
40.20
43
4.91
3.00
40
43
46
41.0
4.57
3.20
40
43
lav.
W.c.
Rip.
C.
C.
lav.
W.C.
Rip.
13
14
n° civ. 1F

ALLEGATO B

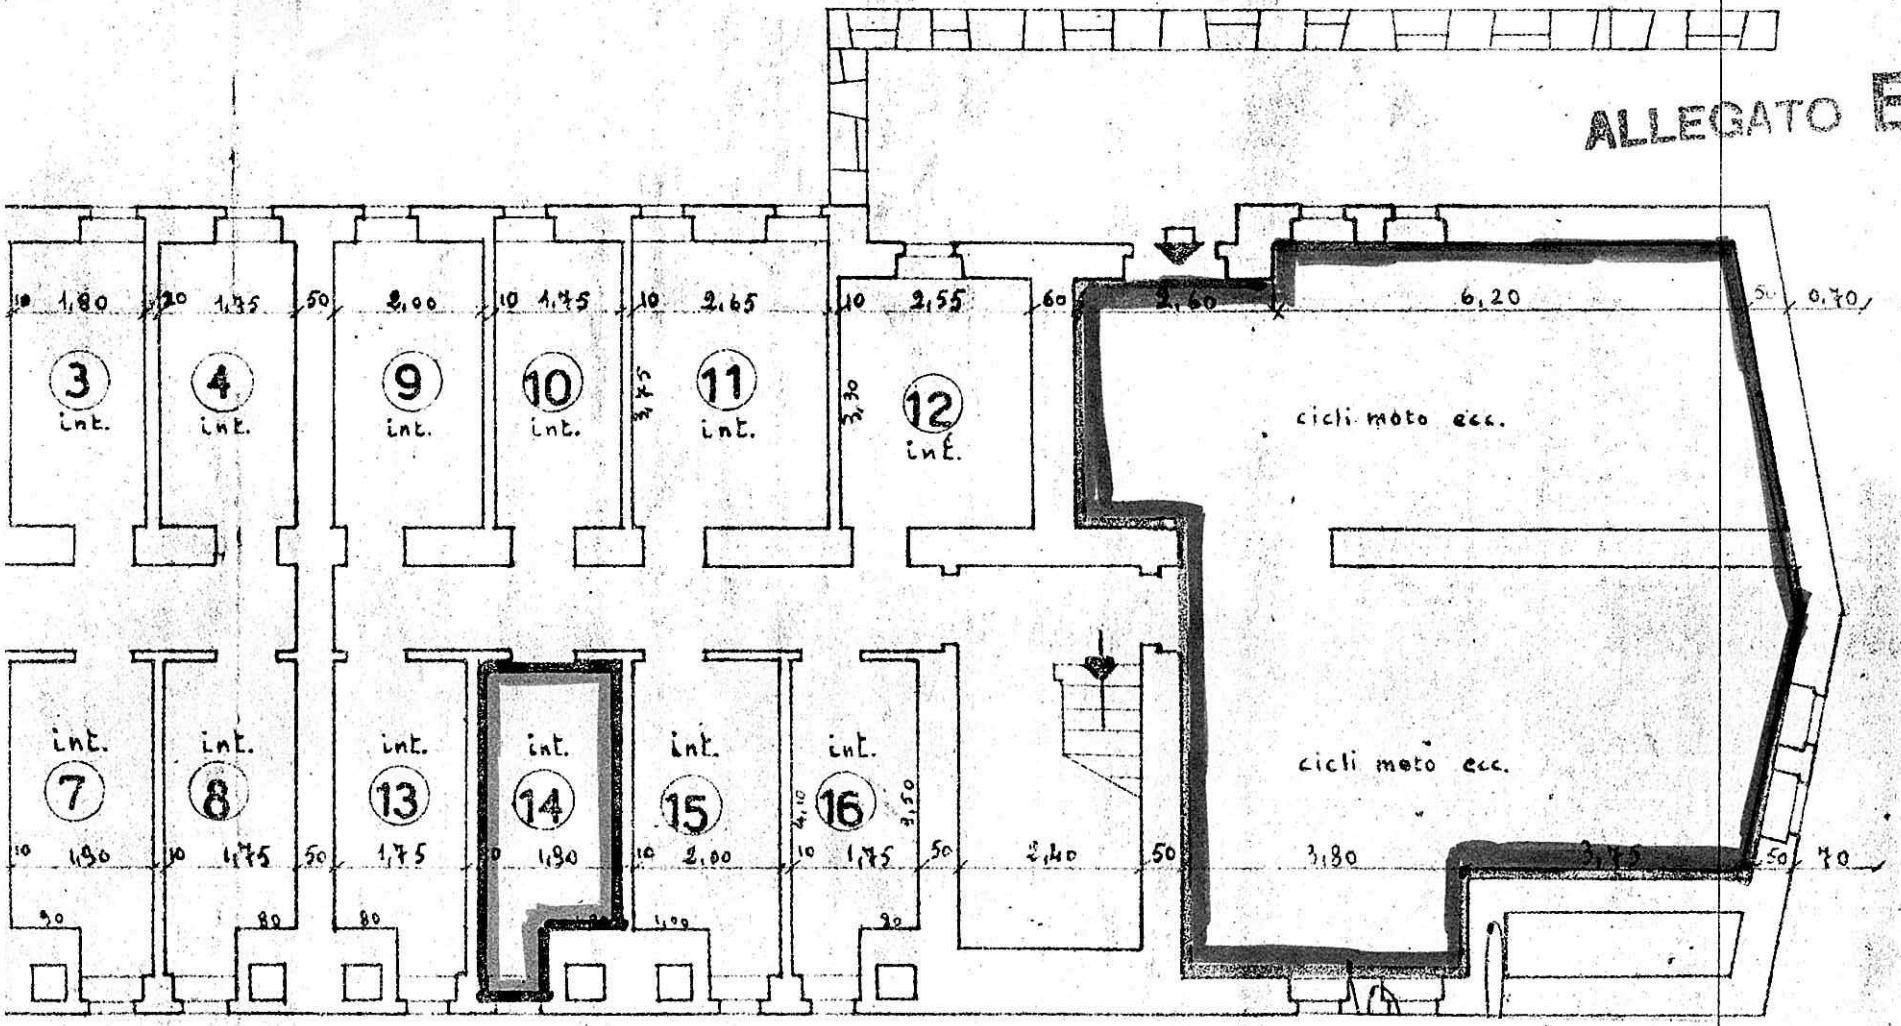

n°civ. /F

1,00

Scala 1:100

ALLEGATO C

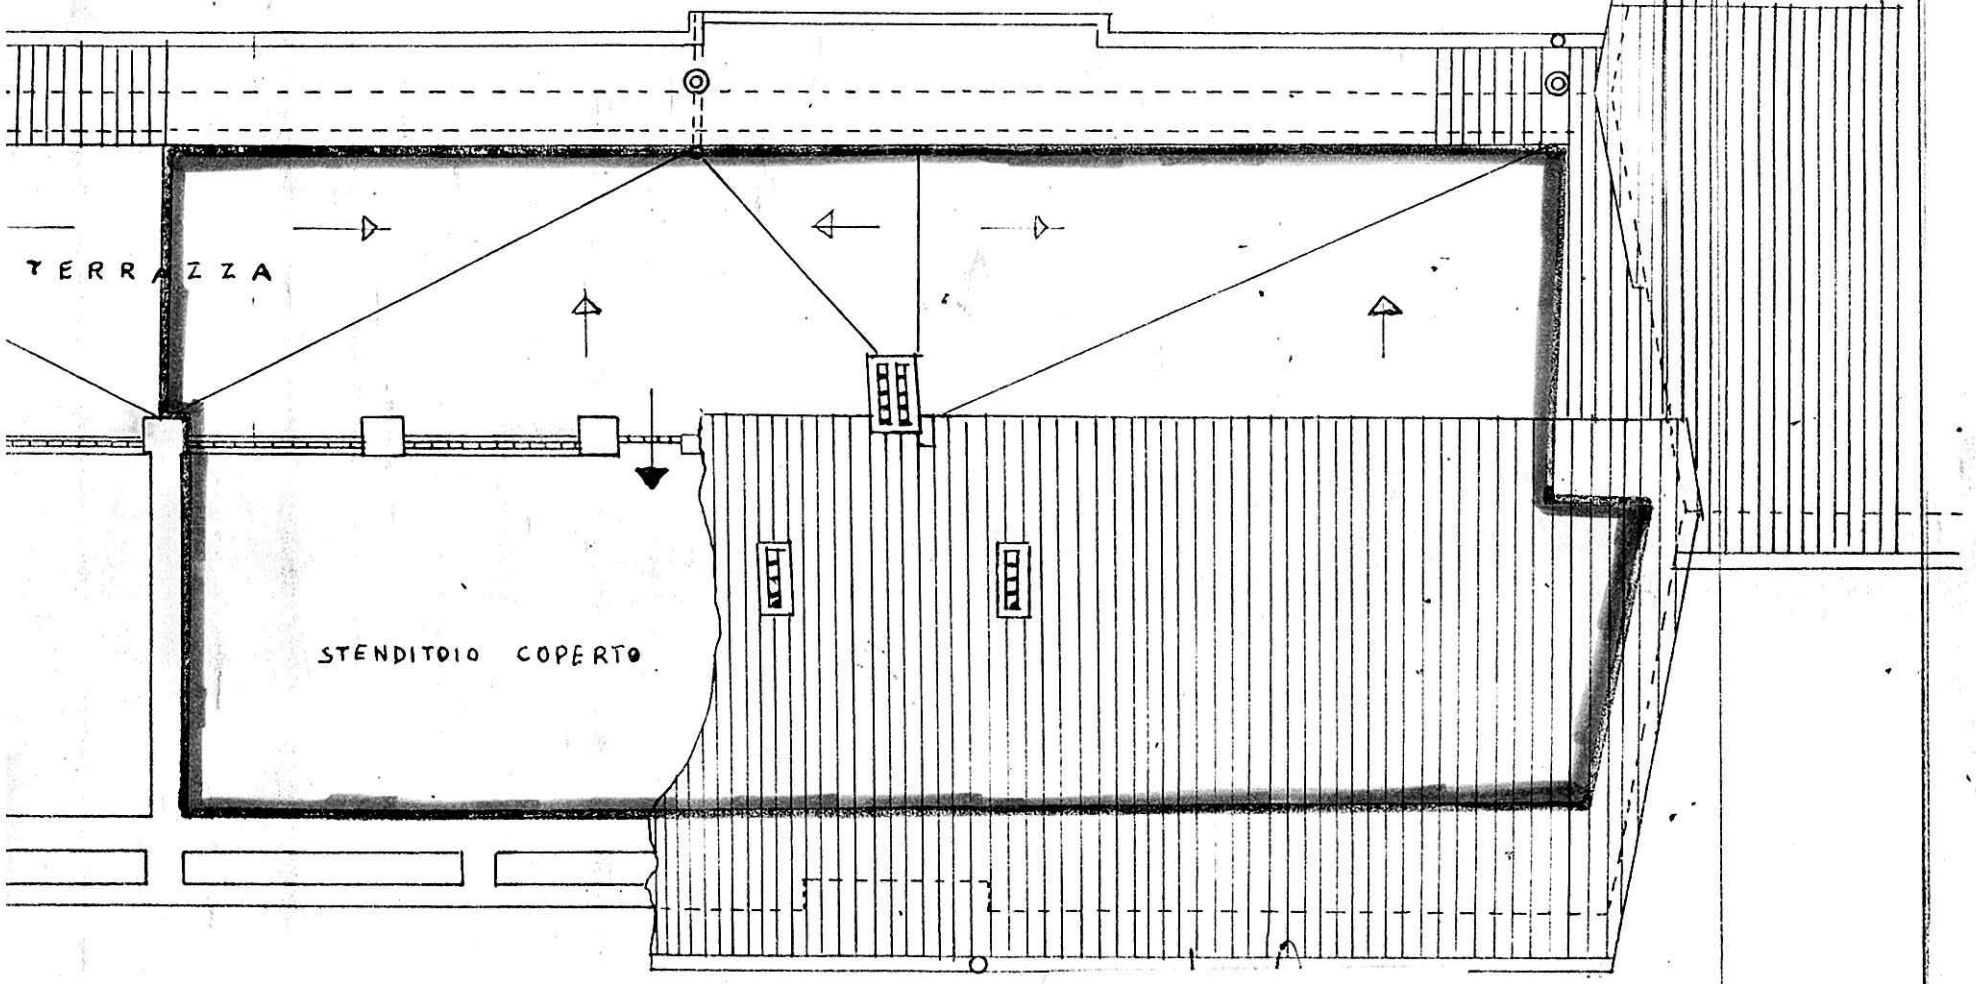

S1