TAV. n° 1

FABBRICATO N. 1 Lotto 8°- Legge 408 - C.E.P.

Scavo e calcestruzzo di fondazioni

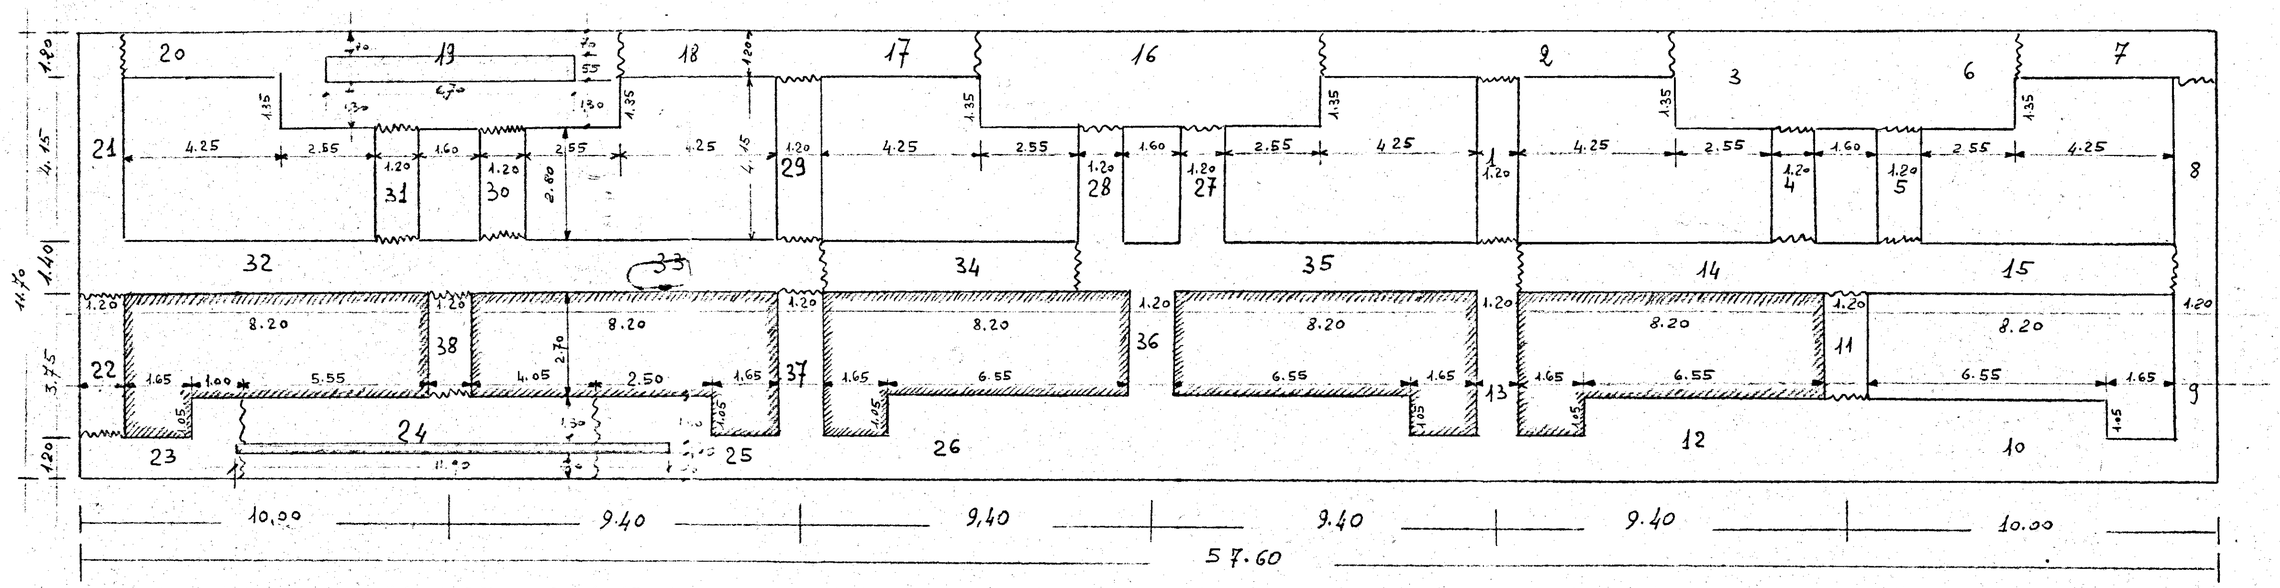

N.B. TRATTO 19 = 16 = 3 = 1
" 4 24 = 26 = 12 = 10