


comune	BRINDISI		
progetto	ALLOGGI I. A. C. P. 24/B		
	(CORPO B)		
progettista	UFFICIO TECNICO I. A. C. P. BRINDISI		
impresa	CAPETO ANTONIO		
dir. lavori			
calcolatore	e.s. Ing. PINTO P.		
oggetto	SCHEMA DI MONTAGGIO CARPENTERIA IMPALCATO 4°		avviso n. 19
data	GIUGNO '83	app. si	scad.
PRESCRIZIONE	R'bk 250 kg/cmq	acciaio	FeB 44 k

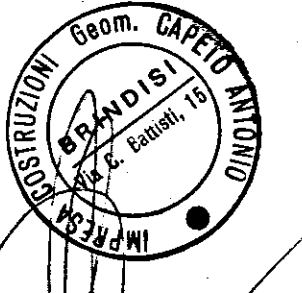


Ing. PIER FRANCESCO PINTO
Ordine degli Ingegneri
BRINDISI
N. 120



REGIONE PUGLIA
UFFICIO DEL GENIO CIVILE DI BRINDISI
SI ATTESTA CHE CON IL PRESENTE ATTO
RISULTA DEPOSITATO PRESSO QUESTO UFFICIO
AI SENSI DELLA LEGGE N. 1083/73
IL COORDINATORE DELL'OPERA
(ING. FRANCESCO SANTOSTA)

STRUTTURE PREFABBRICATE SISTEMA "K", REALIZZATE DALLLO STABILIMENTO
A.L.A. SYSTEM S.p.A. S.S. 99 KM. 116 MODUGNO (BARI) TEL. 080/888383

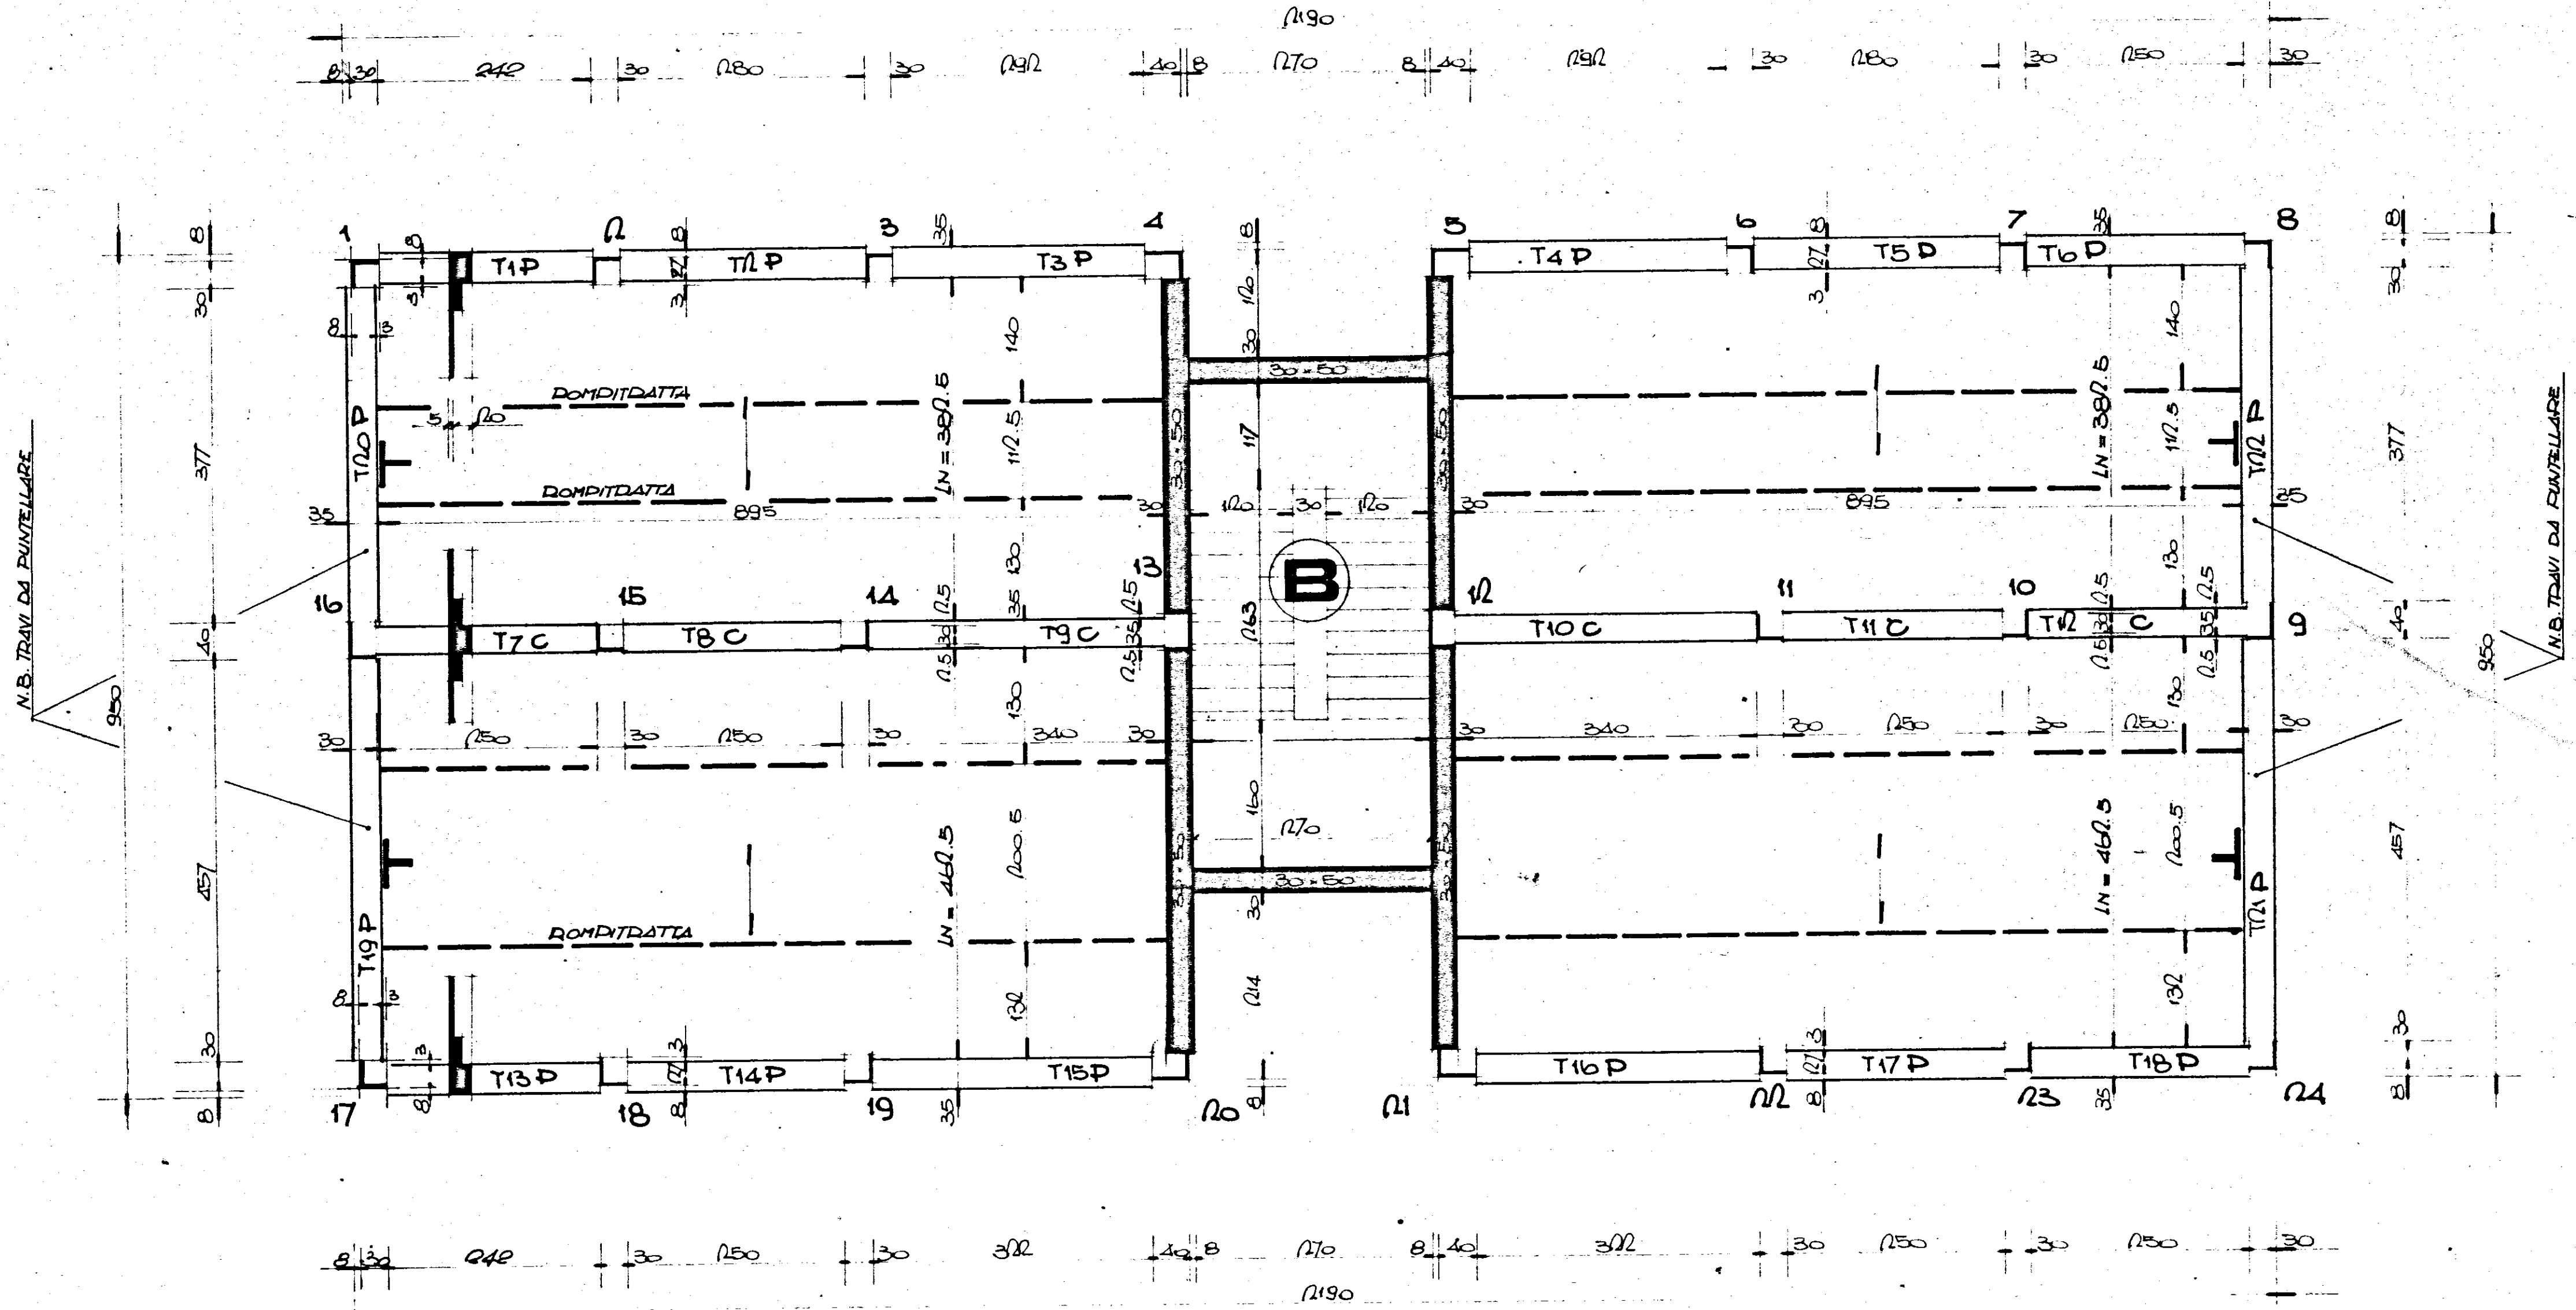

LEGENDA

N.B. TUTTI I PILASTRI SONO IN OPERA CON COPPIEFEDRO MINIMO = CM 3

TUTTE LE TRAVI "K" HANNO SEZIONE COSTANTE A TUTTI GLI IMPALCATI = CM 35 x 125

SOLAIO DI TIPO "BISAD" H = 120 + 5 CON INTERASSE = CM 120

I DIANE DOTTONI E LE RAMPE DA 9 ALZATE SONO PREFABBRICATI (VED. DATI VANO SCALA)

ZONE DA REALIZZARE IN OPERA