



Gestione Case Lavoratori LEGGE 14-2-1963 N. 60		ART. 15/3	I. A. C. P. STAZIONE APPALTANTE - BRINDISI
BRINDISI	FABBRICATO SOCIALE COOPVA		
centrale termica e idrica		rapp. 1/25	
dott. ing. GIUSEPPE MARASCO	progettista		
dott. ing. GIUSEPPE MARASCO	direttore lavori		
		TAV. N. 8	

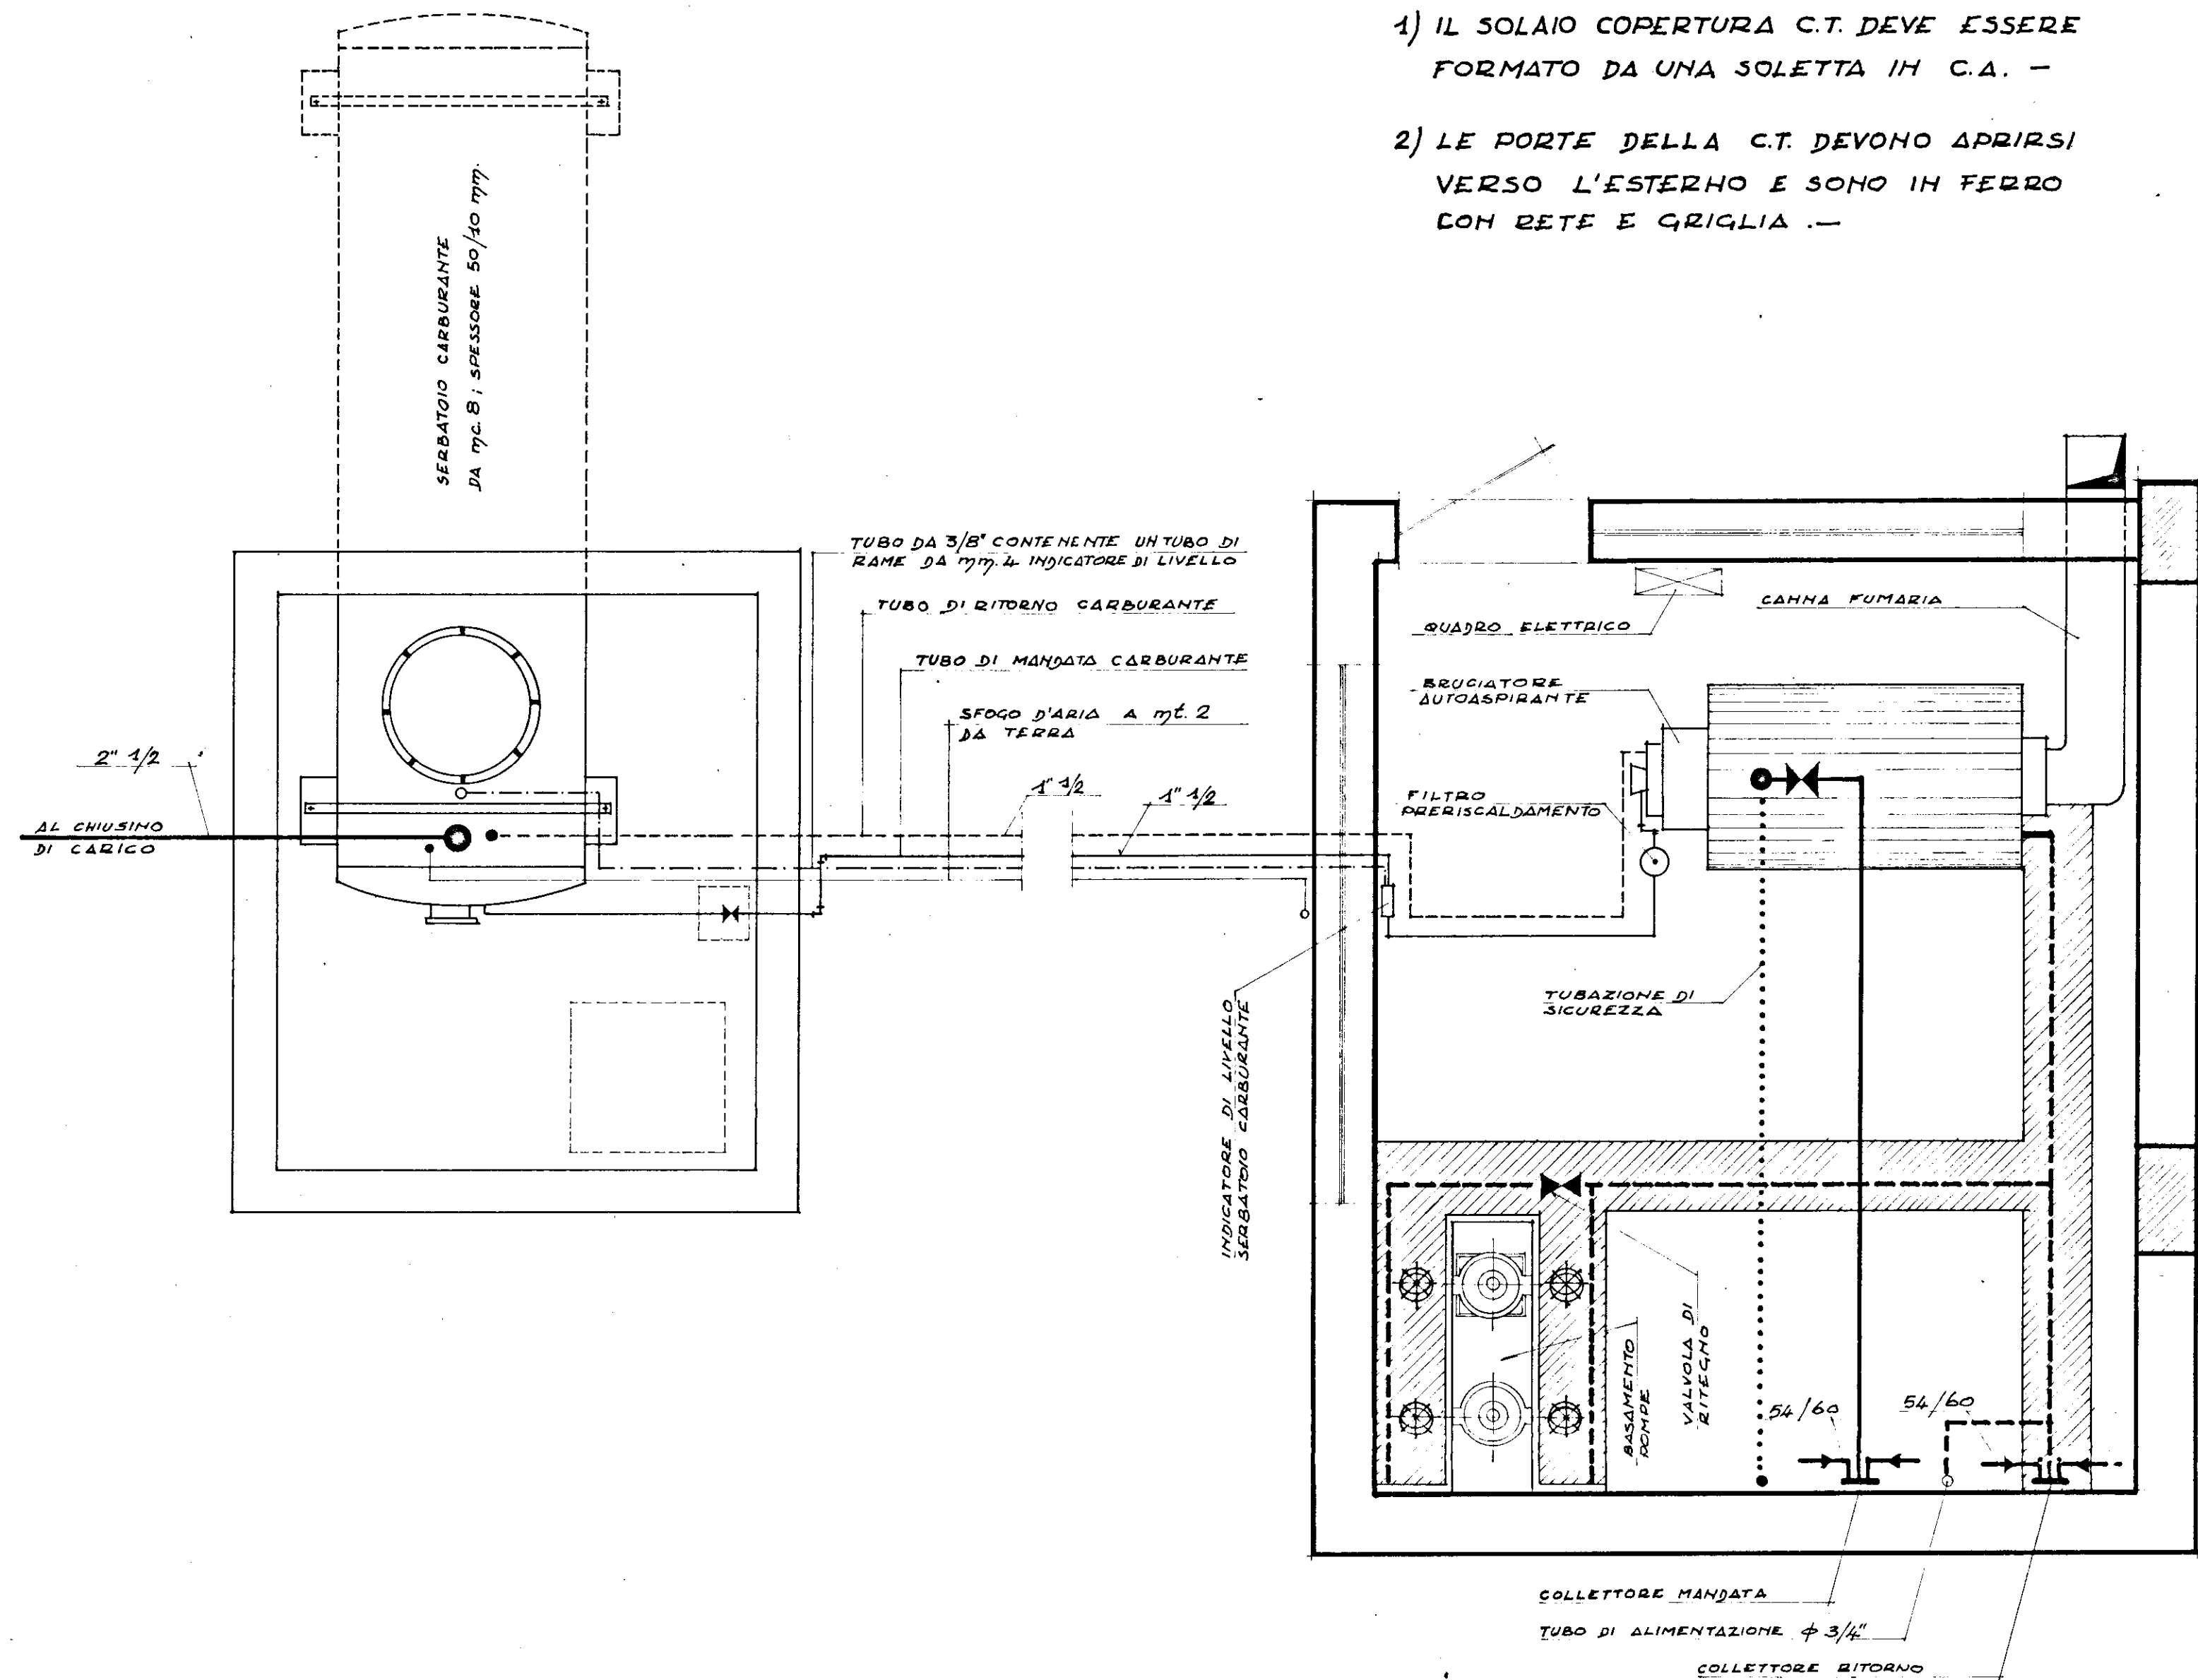

pianta della centrale termica - rapp. 1/25

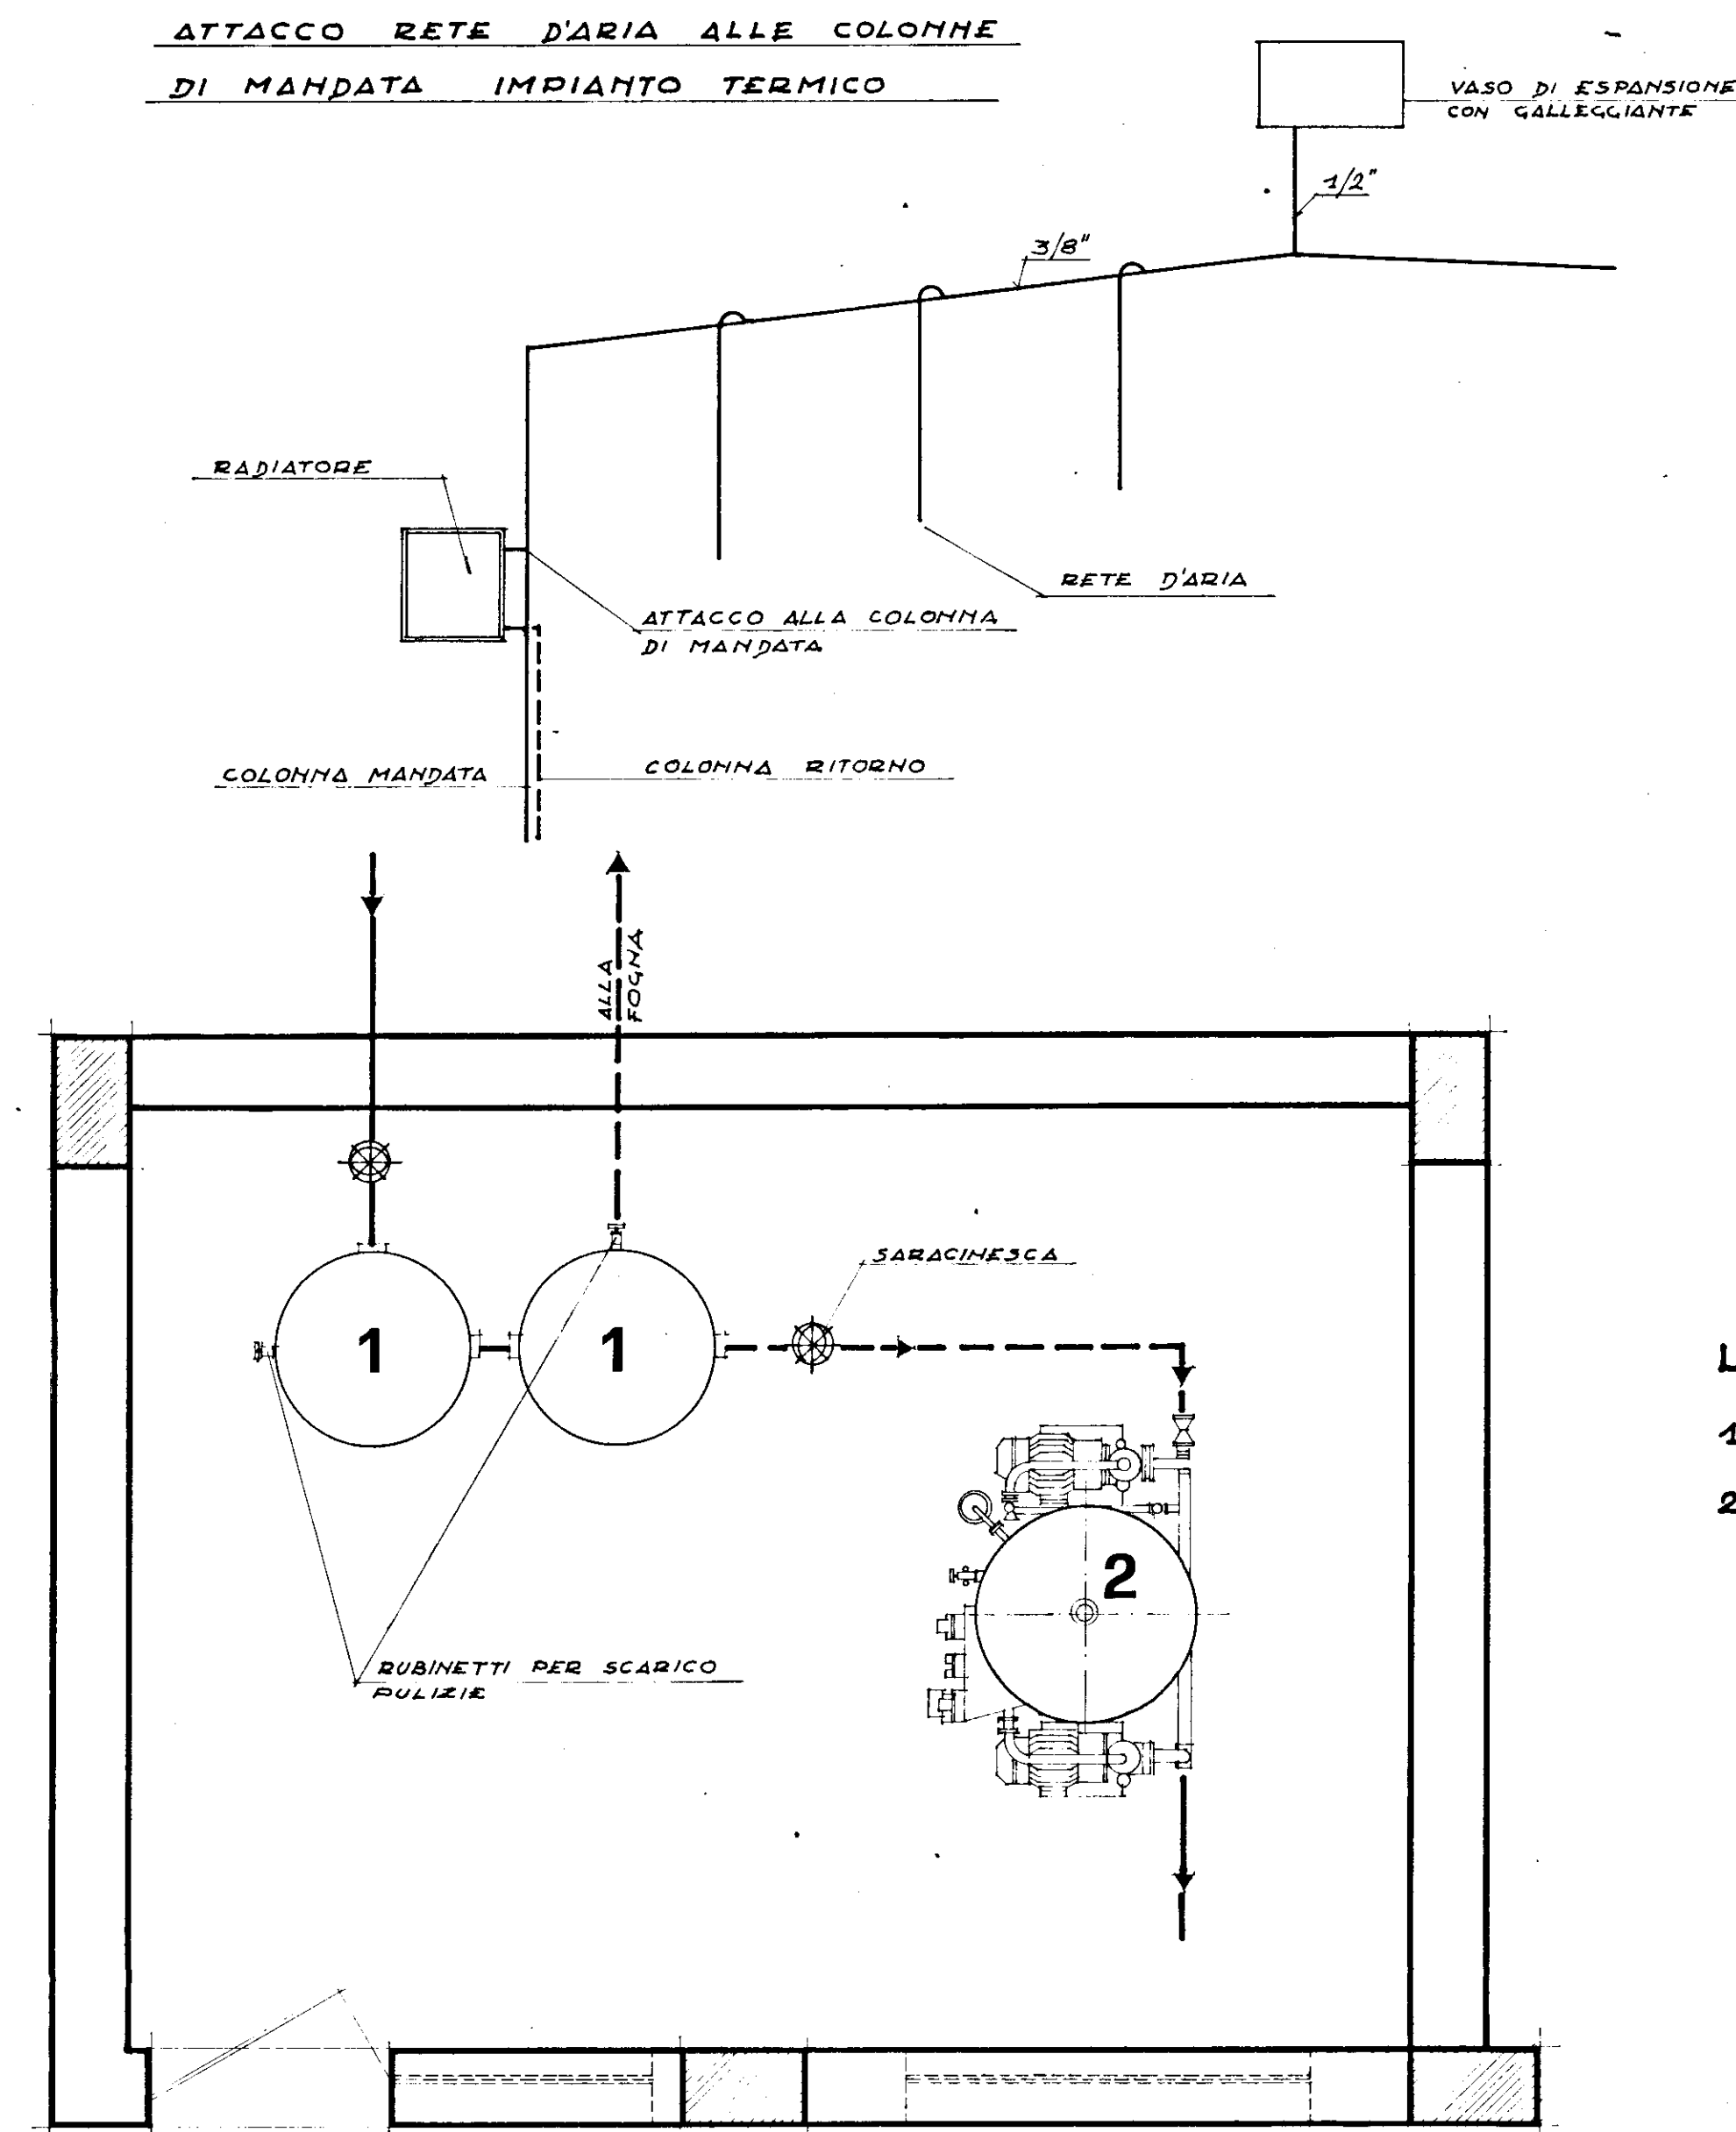

LEGGENDA:

1-SERBATOI ETERNIT DA L. 1000 -

2-AUTOCLAVE DA L. 1500

pianta della centrale idrica - rapp. 1/25