



Per le condizioni di cui alla nota n. 1019/11055 del 22/5/84

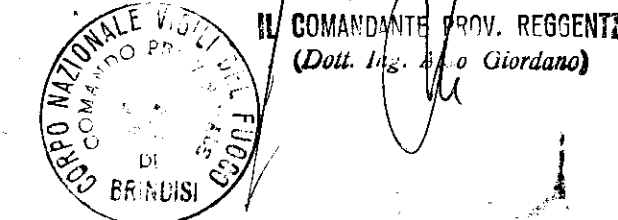

IL COORDINATORE DEI SERVIZI NUOVE COSTRUZIONI (Dott. Arch. Piero Rossi)

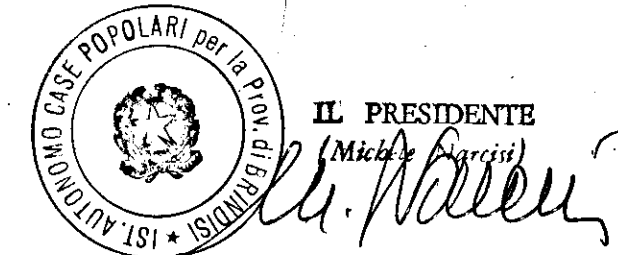

istituto autonomo case popolari

brindisi

legge 5-8-1978 n. 457 III° biennio 1982-83 COMPLET.
programma intervento n. 016-102-1
codice 318740101

progetto per la costruzione di alloggi popolari in S. PIETRO V. CO

lotto comparto piano di zona 157
4-5-6-7-8 A/3


alloggi n. 40 da mq. 81

PIANO CANTINATO

tav. 3

ufficio progettazione i. a. c. p. brindisi

scala 1:100

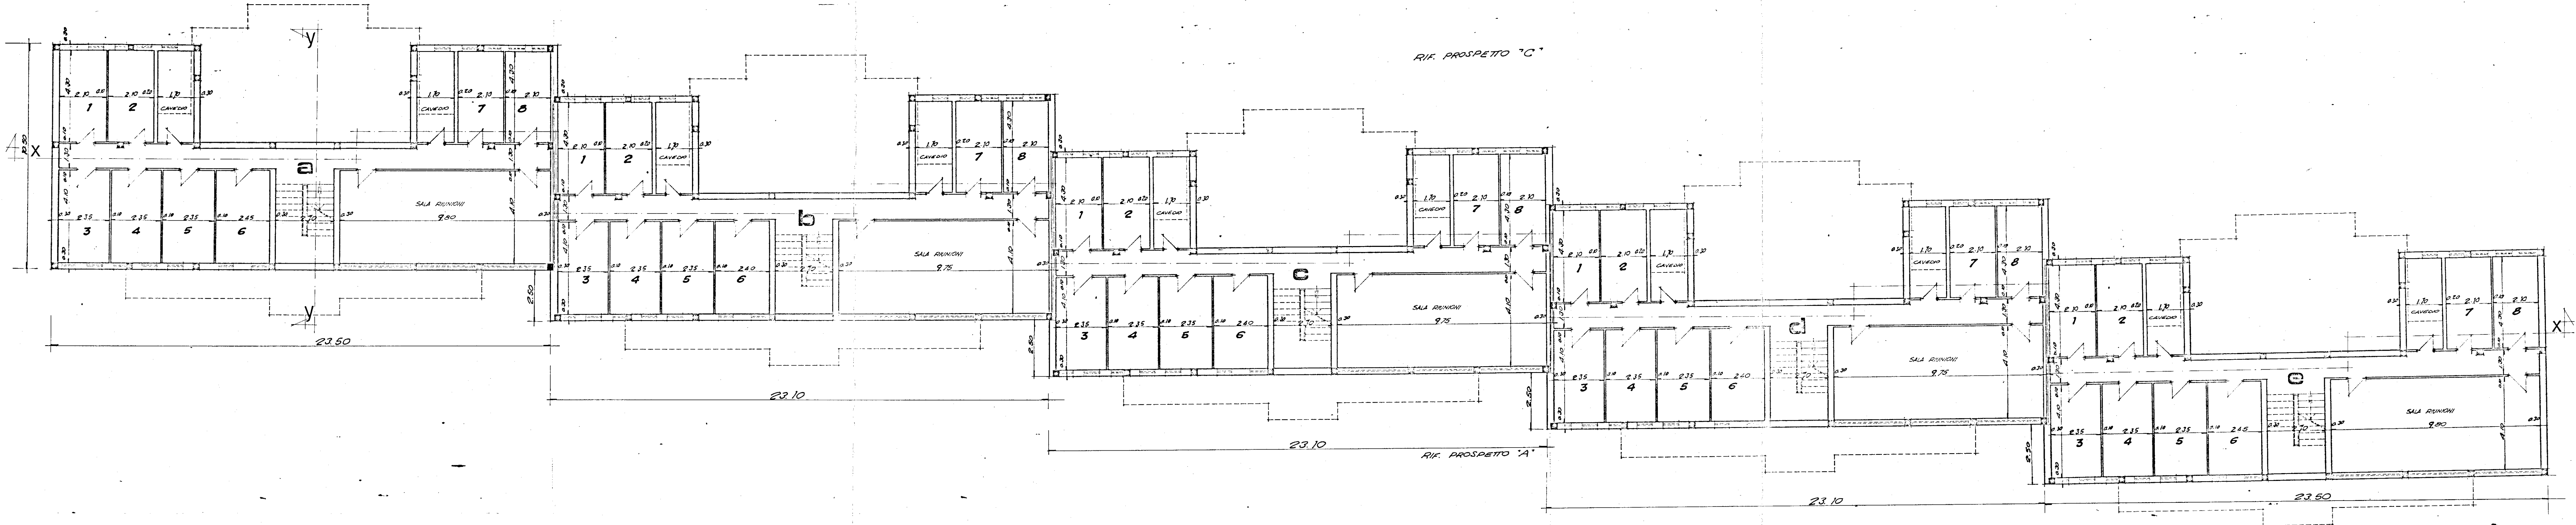

RIF. PROSPETTO 'B'