
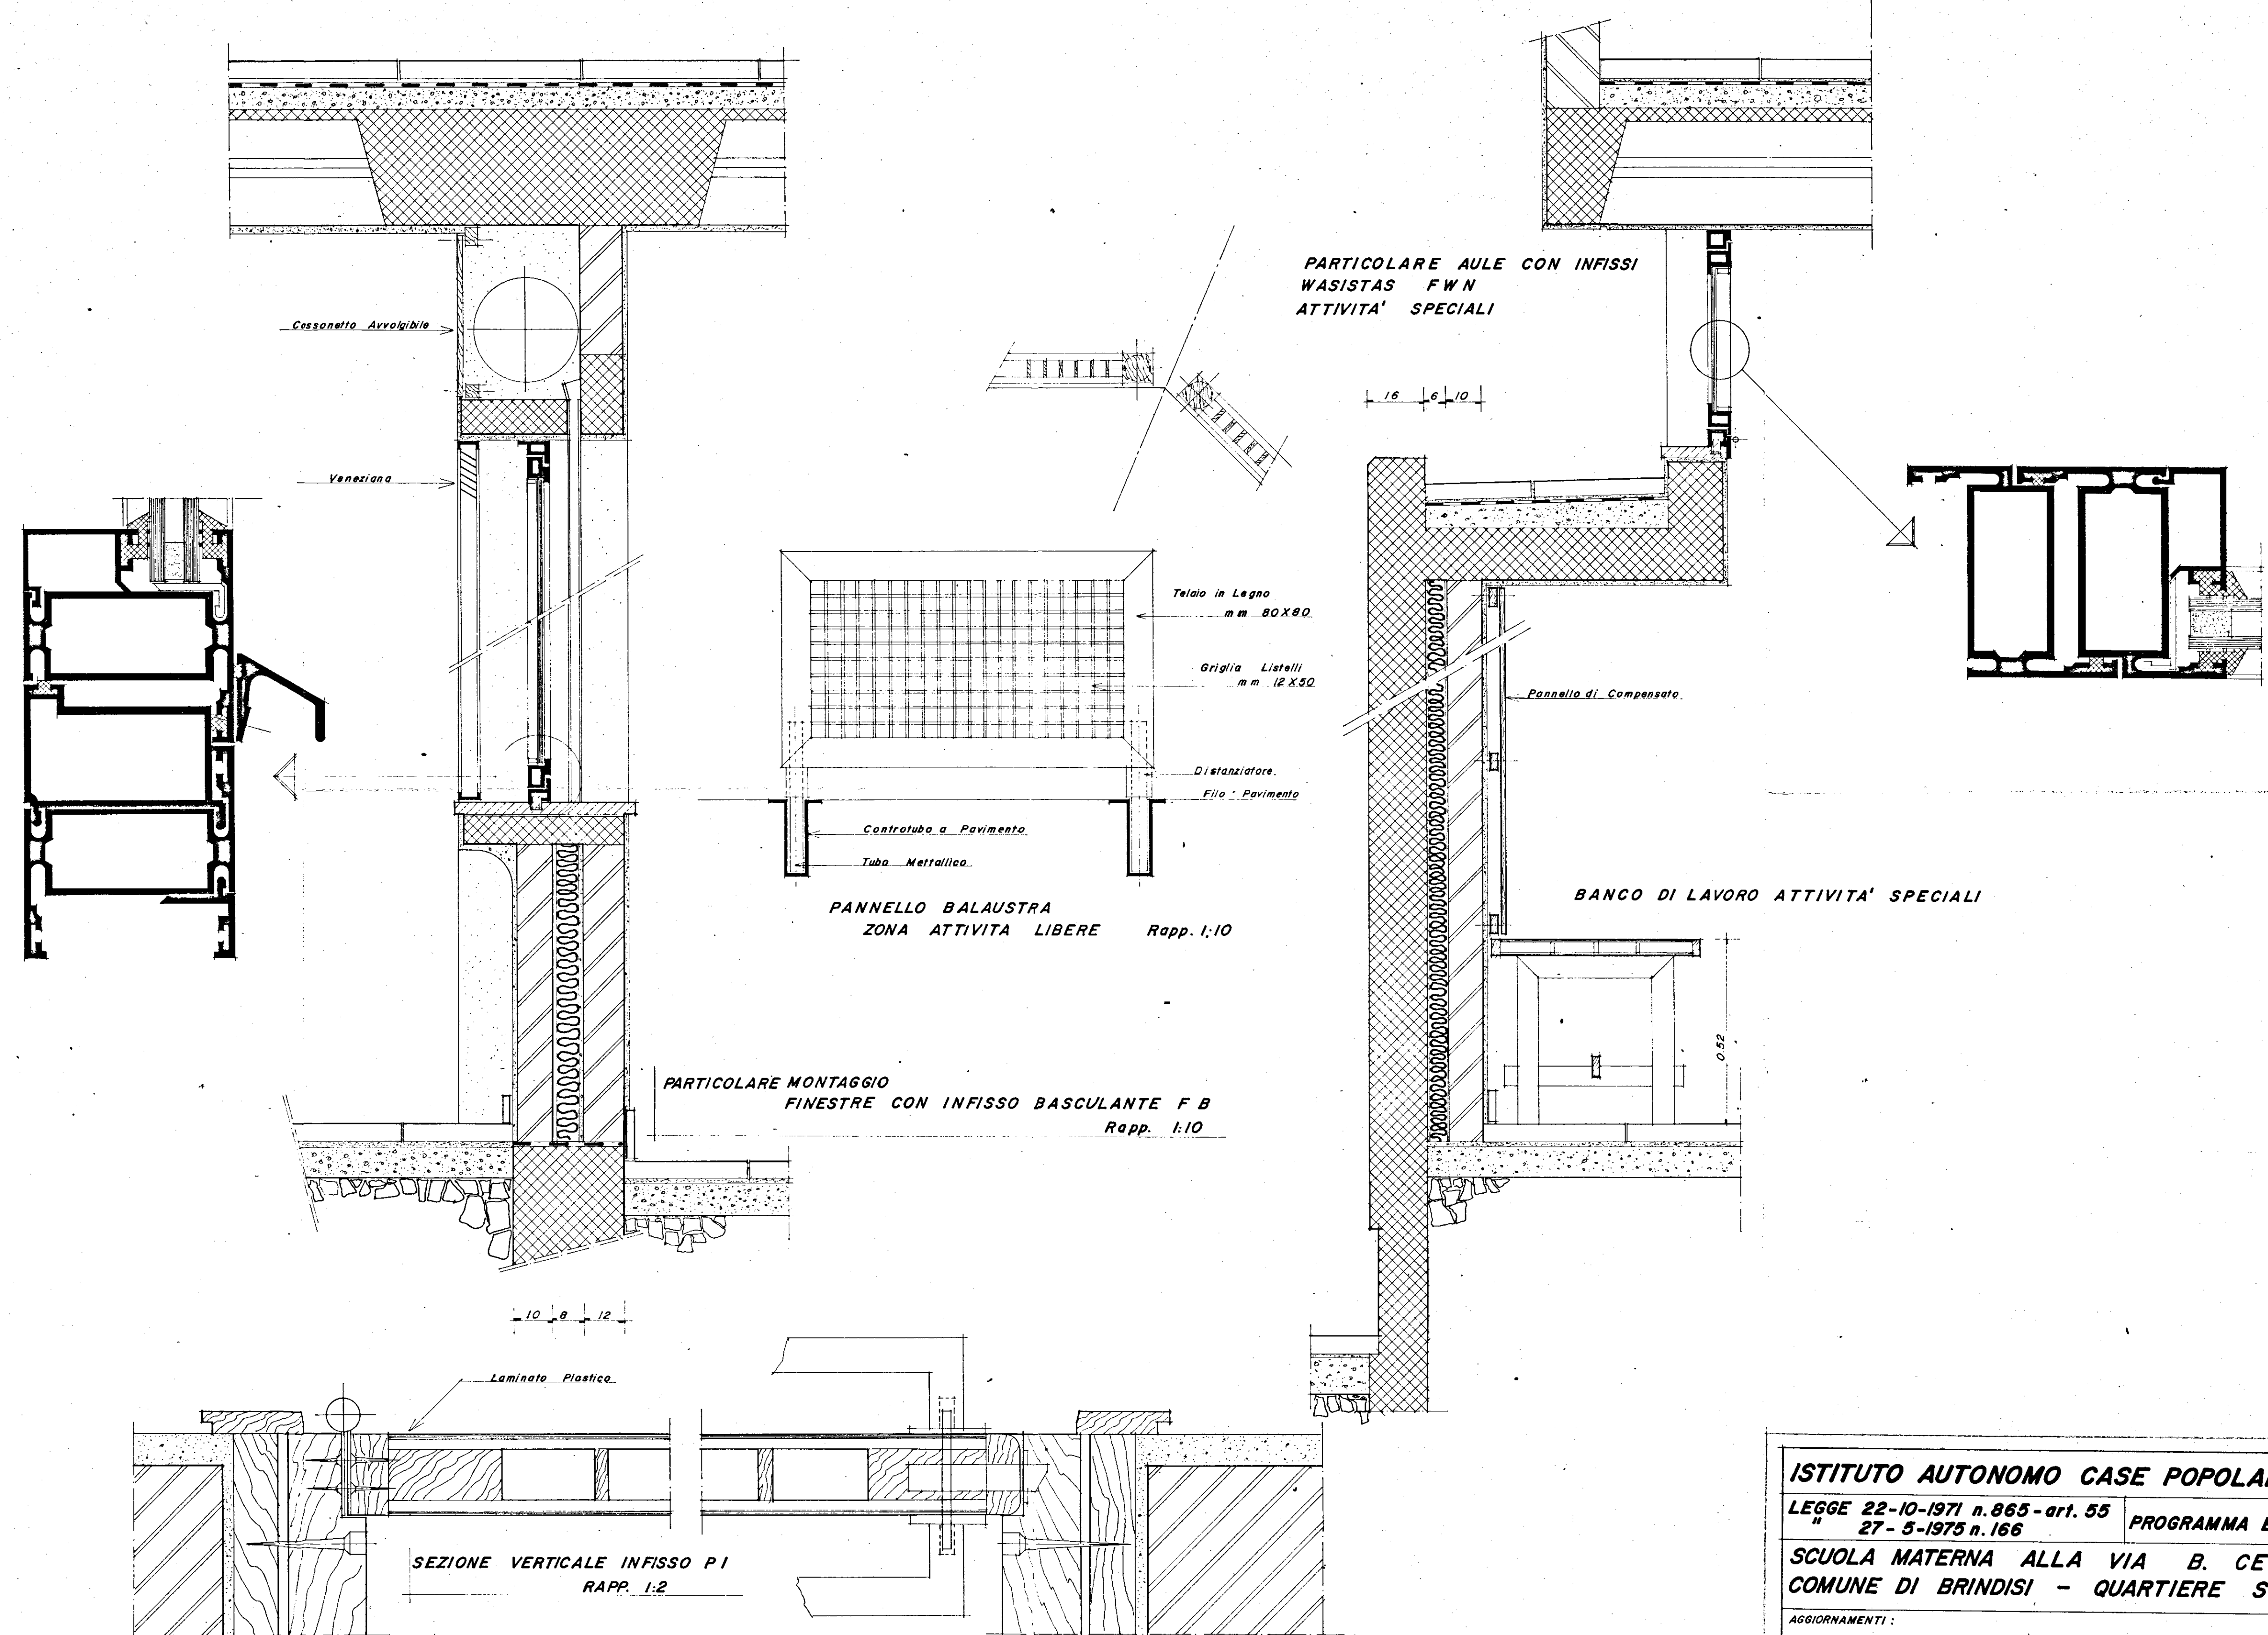


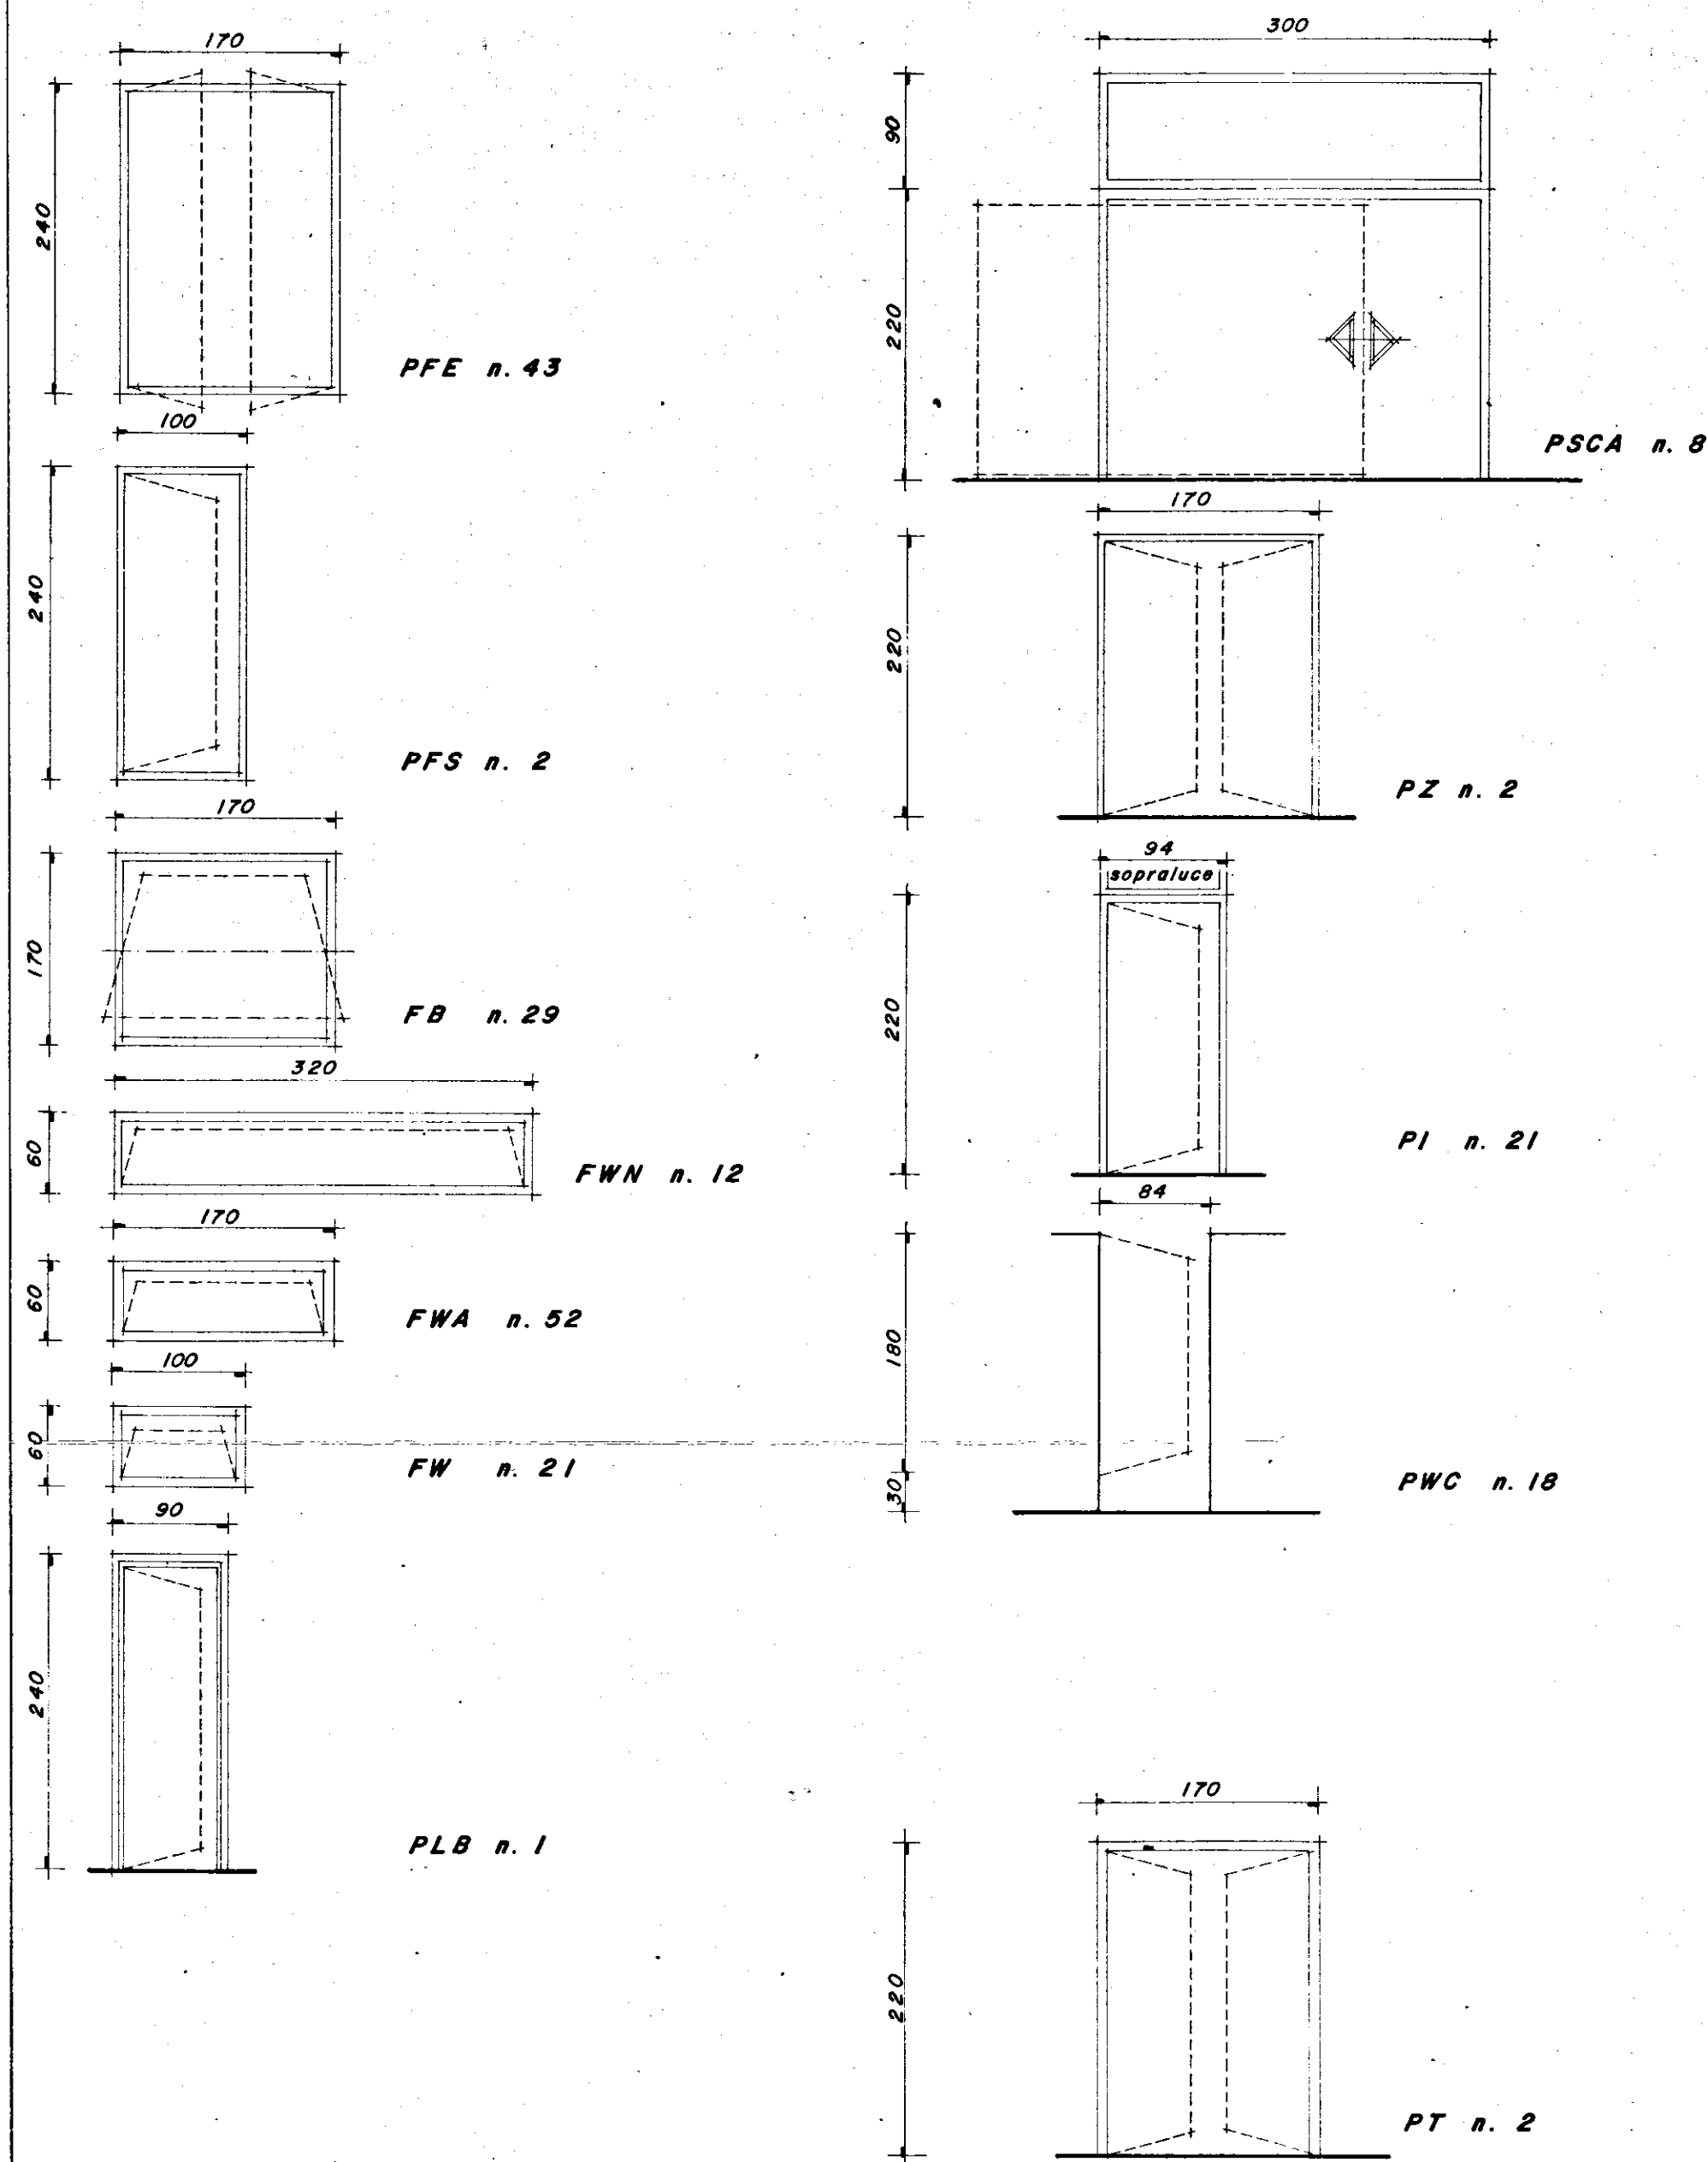

ISTITUTO AUTONOMO CASE POPOLARI - BRINDISI -	
LEGGE 22-10-1971 n. 865 - art. 55 " 27-5-1975 n. 166	PROGRAMMA ESECUTIVO n. 001/57/1
SCUOLA MATERNA ALLA VIA B. CELLINI COMUNE DI BRINDISI - QUARTIERE S. ELIA	TAV. 5
AGGIORNAMENTI:	DATA: MARZO '80
OGGETTO: ABACO INFISSI, NODI E PARTICOLARI CONSTRUTTIVI	SCALA: 1:1 1:2 1:10
PROGETTISTI: ARCH. LUIGI MACCHIA " ANTONIO MARTELLO	IL DIRETTORE TECNICO: ING. ANTONIO LONGO
NOTE:	