

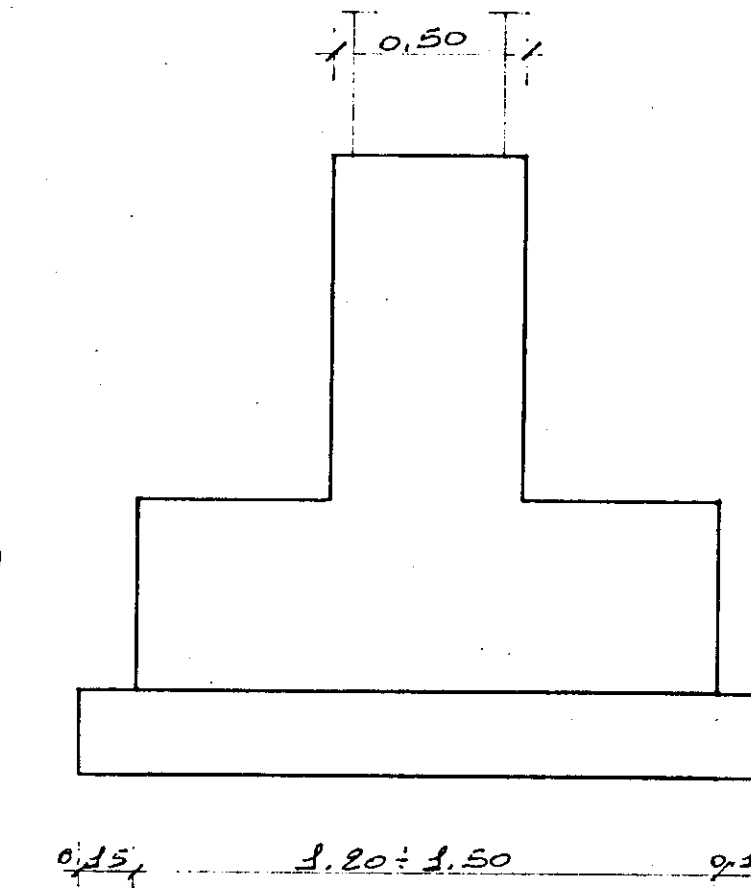


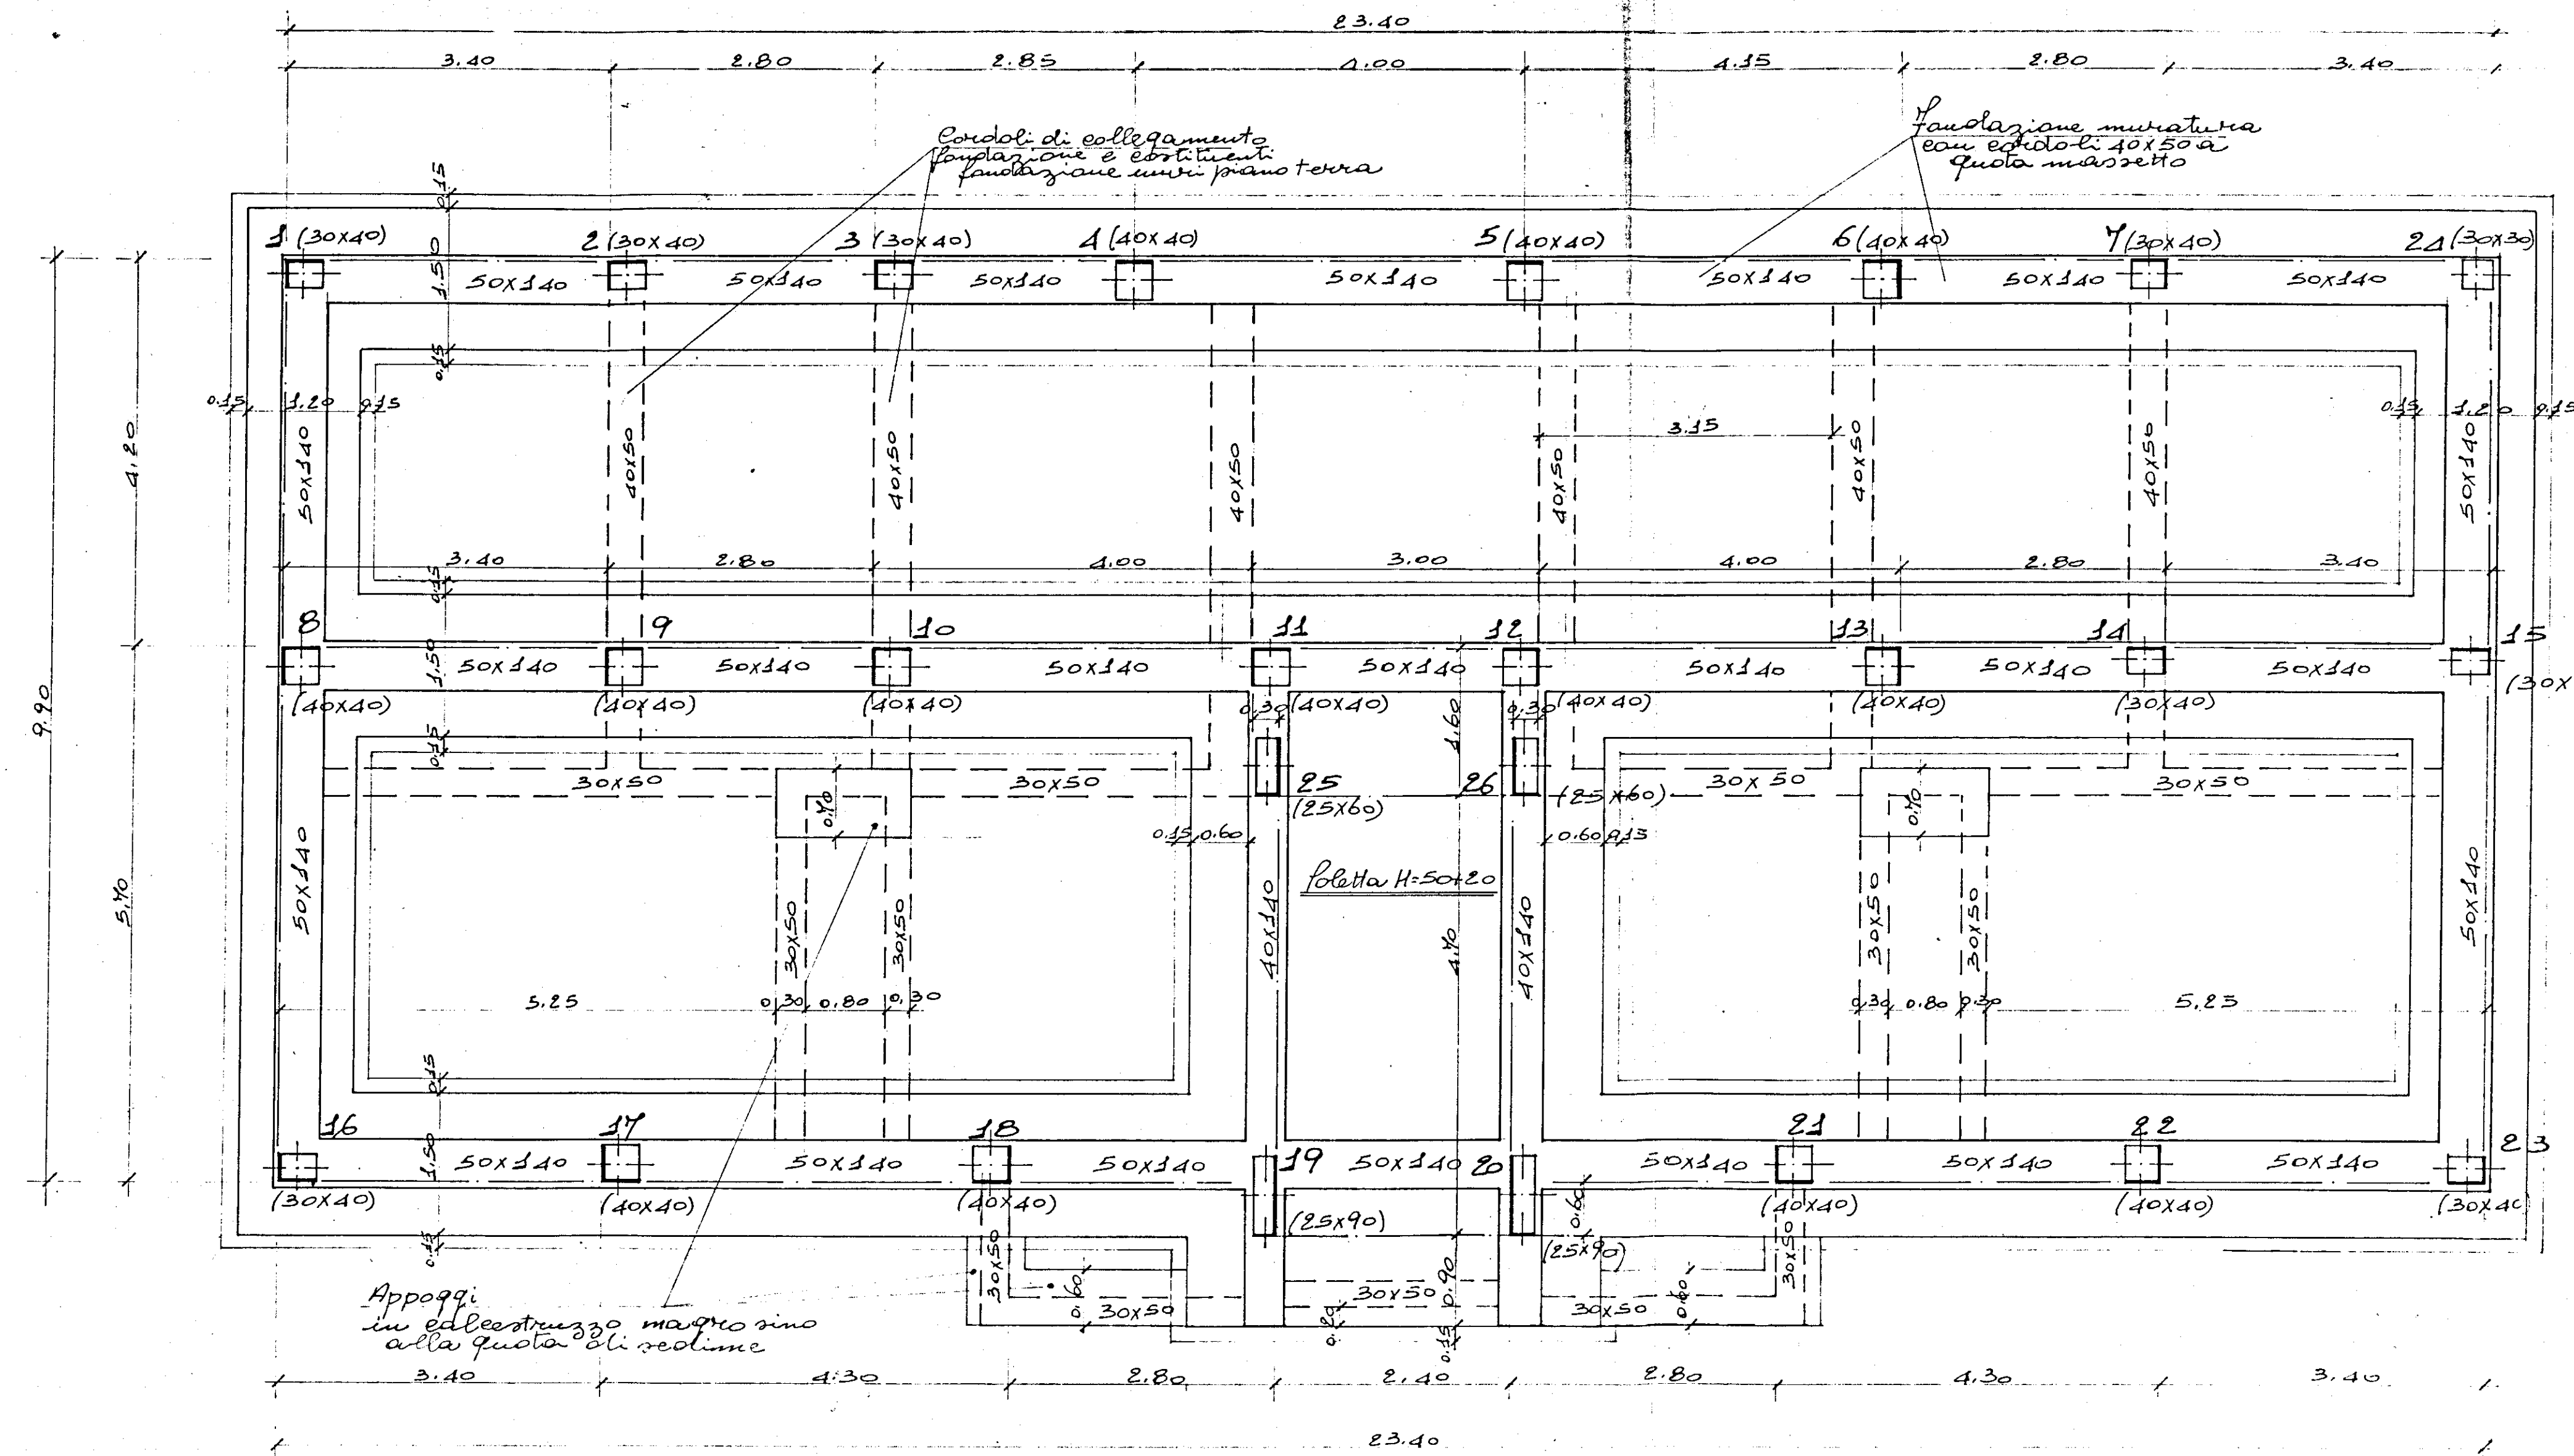

Sezione tipo travi orizzontali

H.B. Tutti i cordoli di collegamento fondazioni hanno l'estradosso a quota massetto piano terra.
Sulle travi di fondazione perimetrali, alla quota dei presenti cordoli sono portanti le murature.

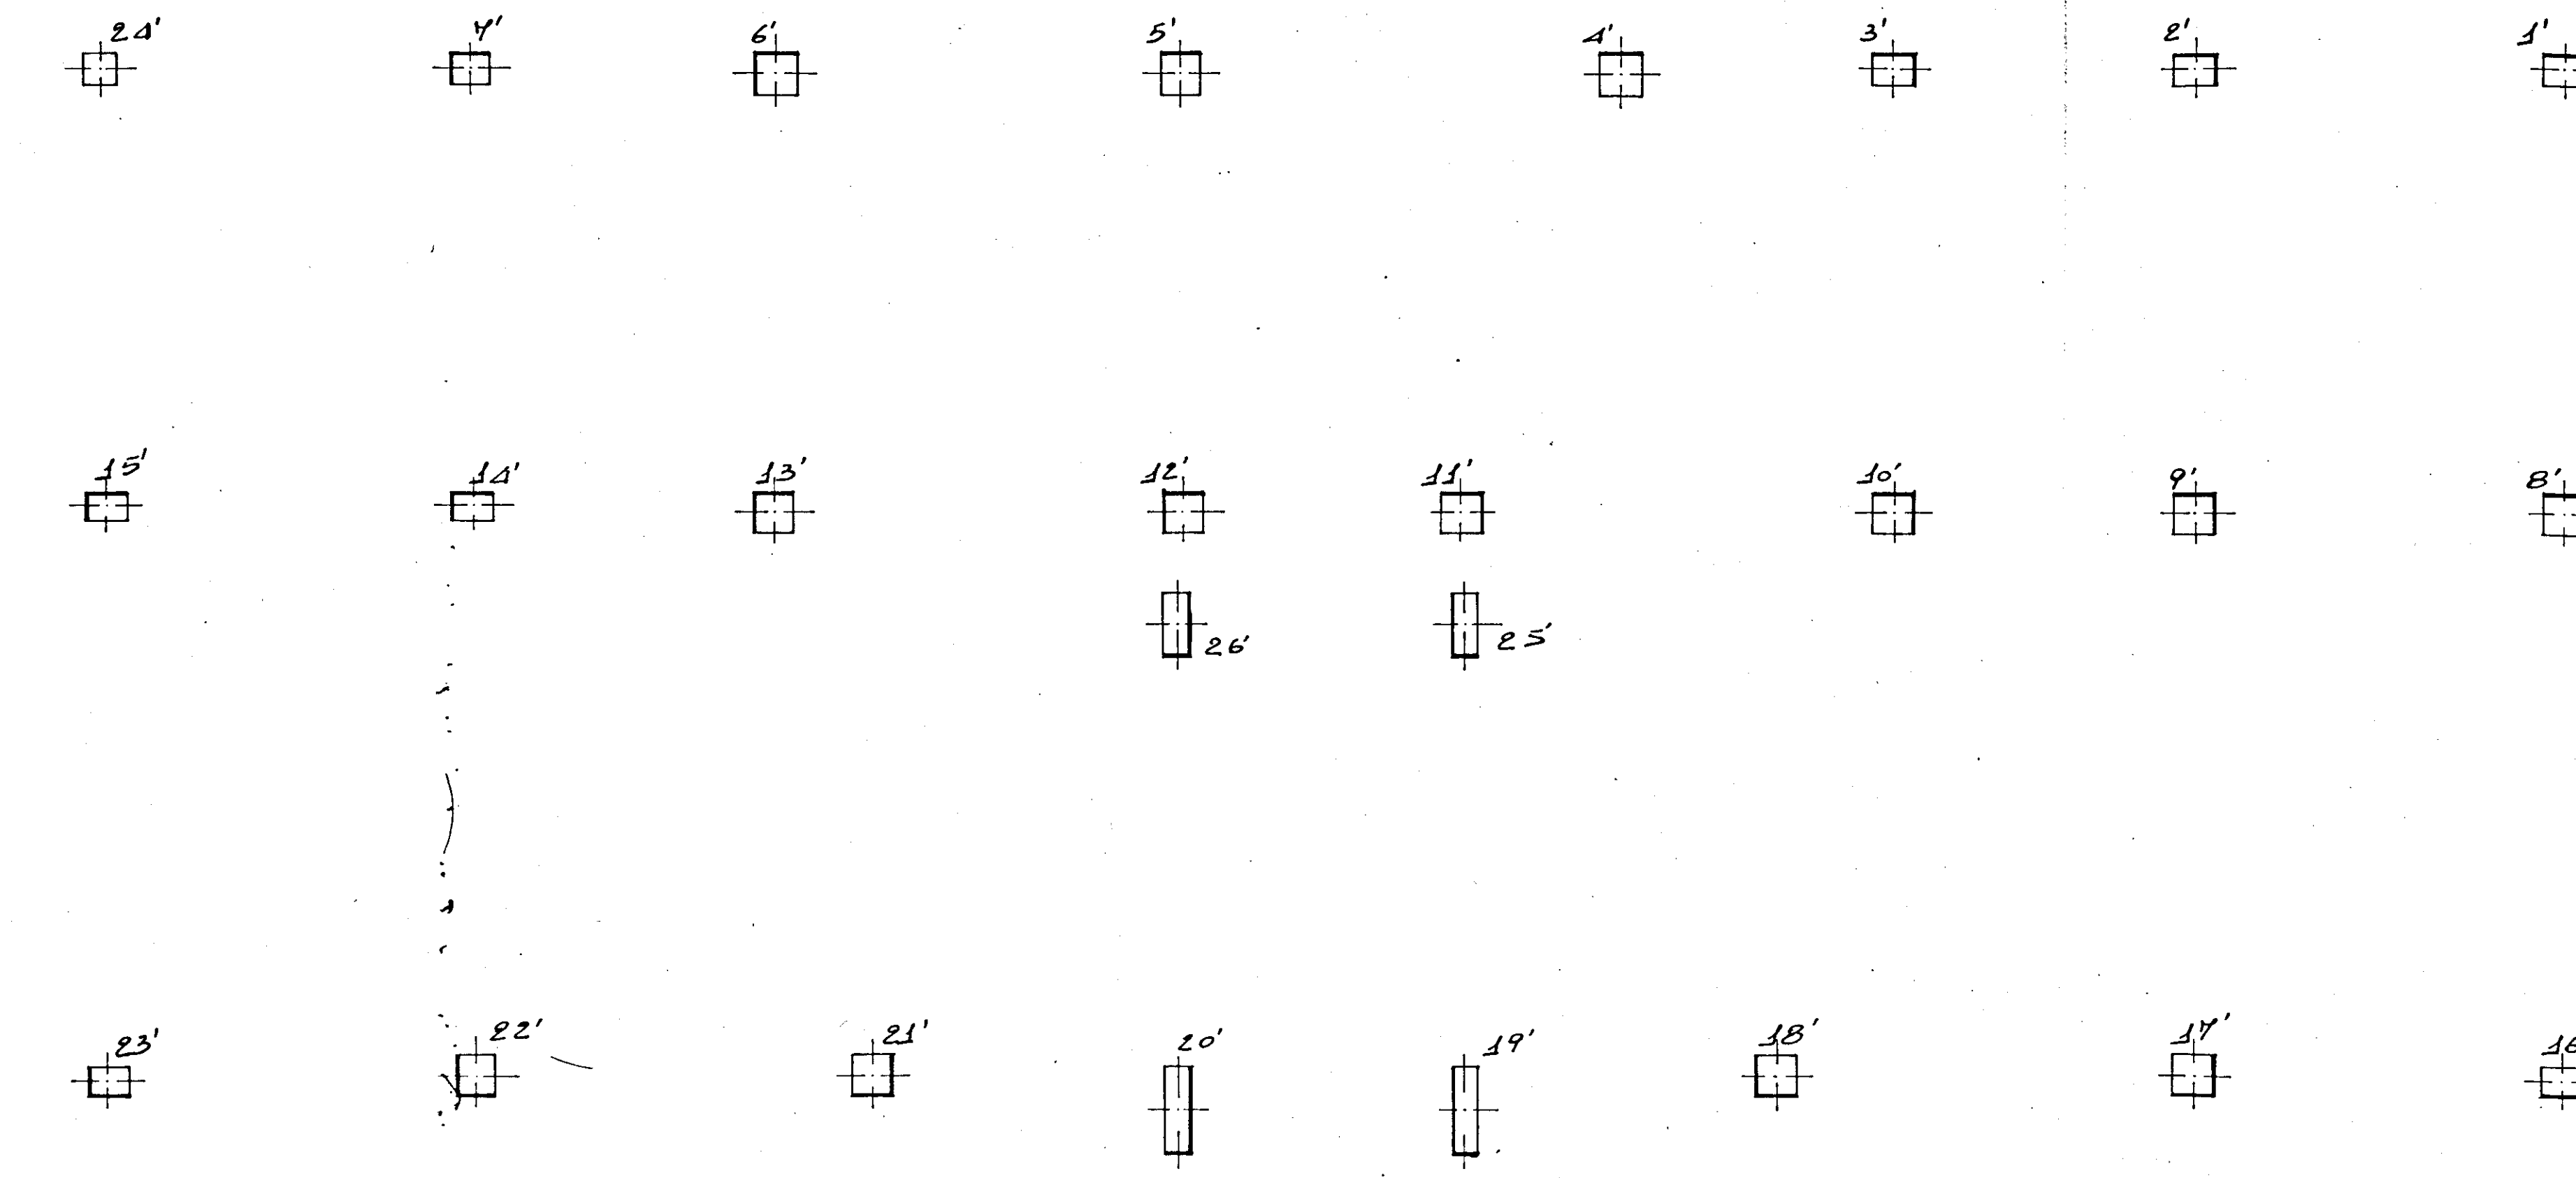

STPI	Redatto dall'ing. ALDO MALDARI	Dis. n. 2
Studio Tecnico proz.	I.A.G.P. - BRINDISI	Data: 4.9.1975
Consulente ingegneria	CASE POPOLARI IN MESAGNE	Agg. 5-11-1975
BRINDISI	Impresa VITO PATI - Brindisi	Agg.
Param. 2	Ferr. Fe b 44	oppure A 38 controllato
22/835	Gem 3 q. 425	Calcestruzzo 350 - 300
	PIANTA DI FONDAZIONE	