


ISTITUTO AUTONOMO CASE POPOLARI PER LA PROVINCIA DI BRINDISI

TIPO DI INFISSI




FINESTRA - TIPO CON SCURETTI -

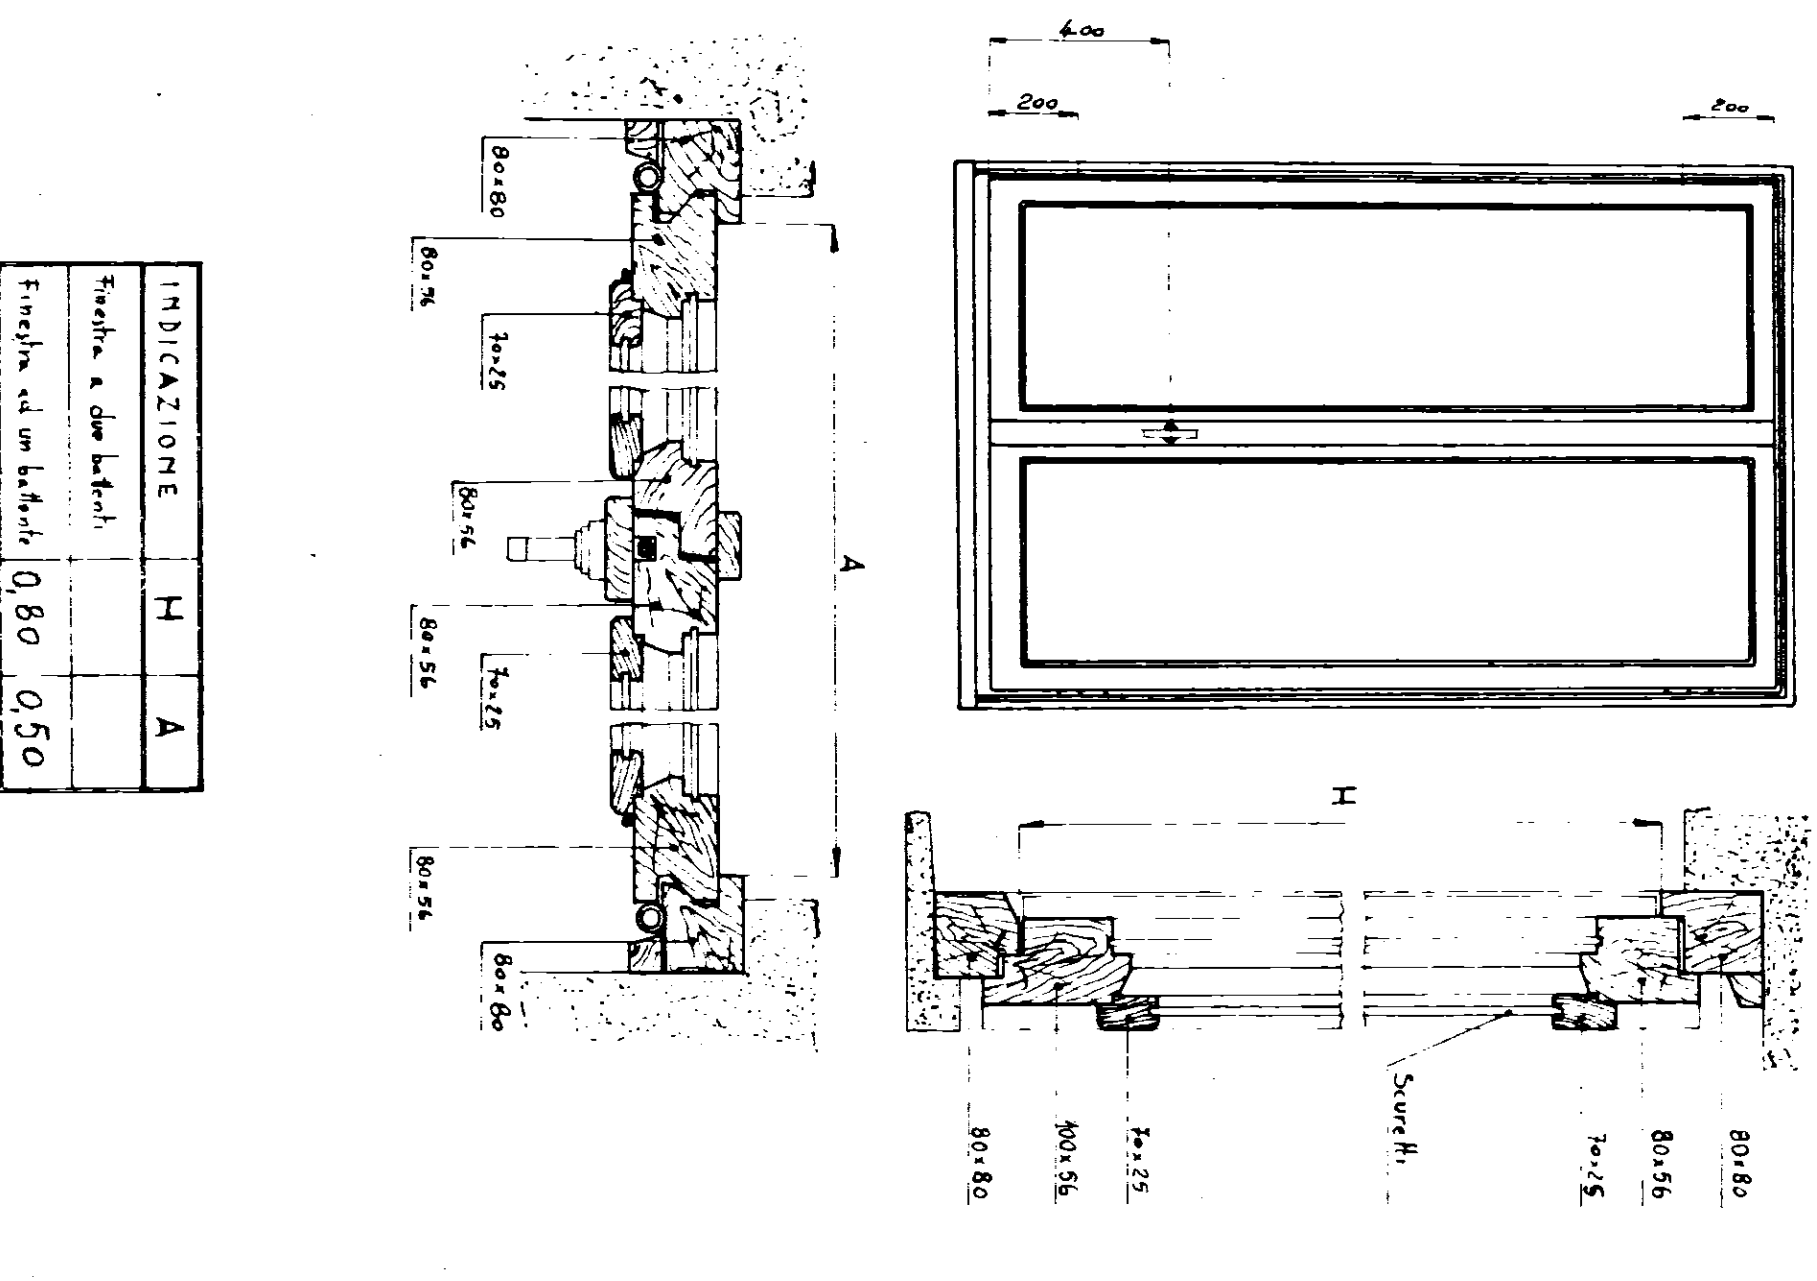


INDICAZIONE	H	A
Finestra a due battenti		
Finestra ad un battente	0,80	0,50

FINESTRA -

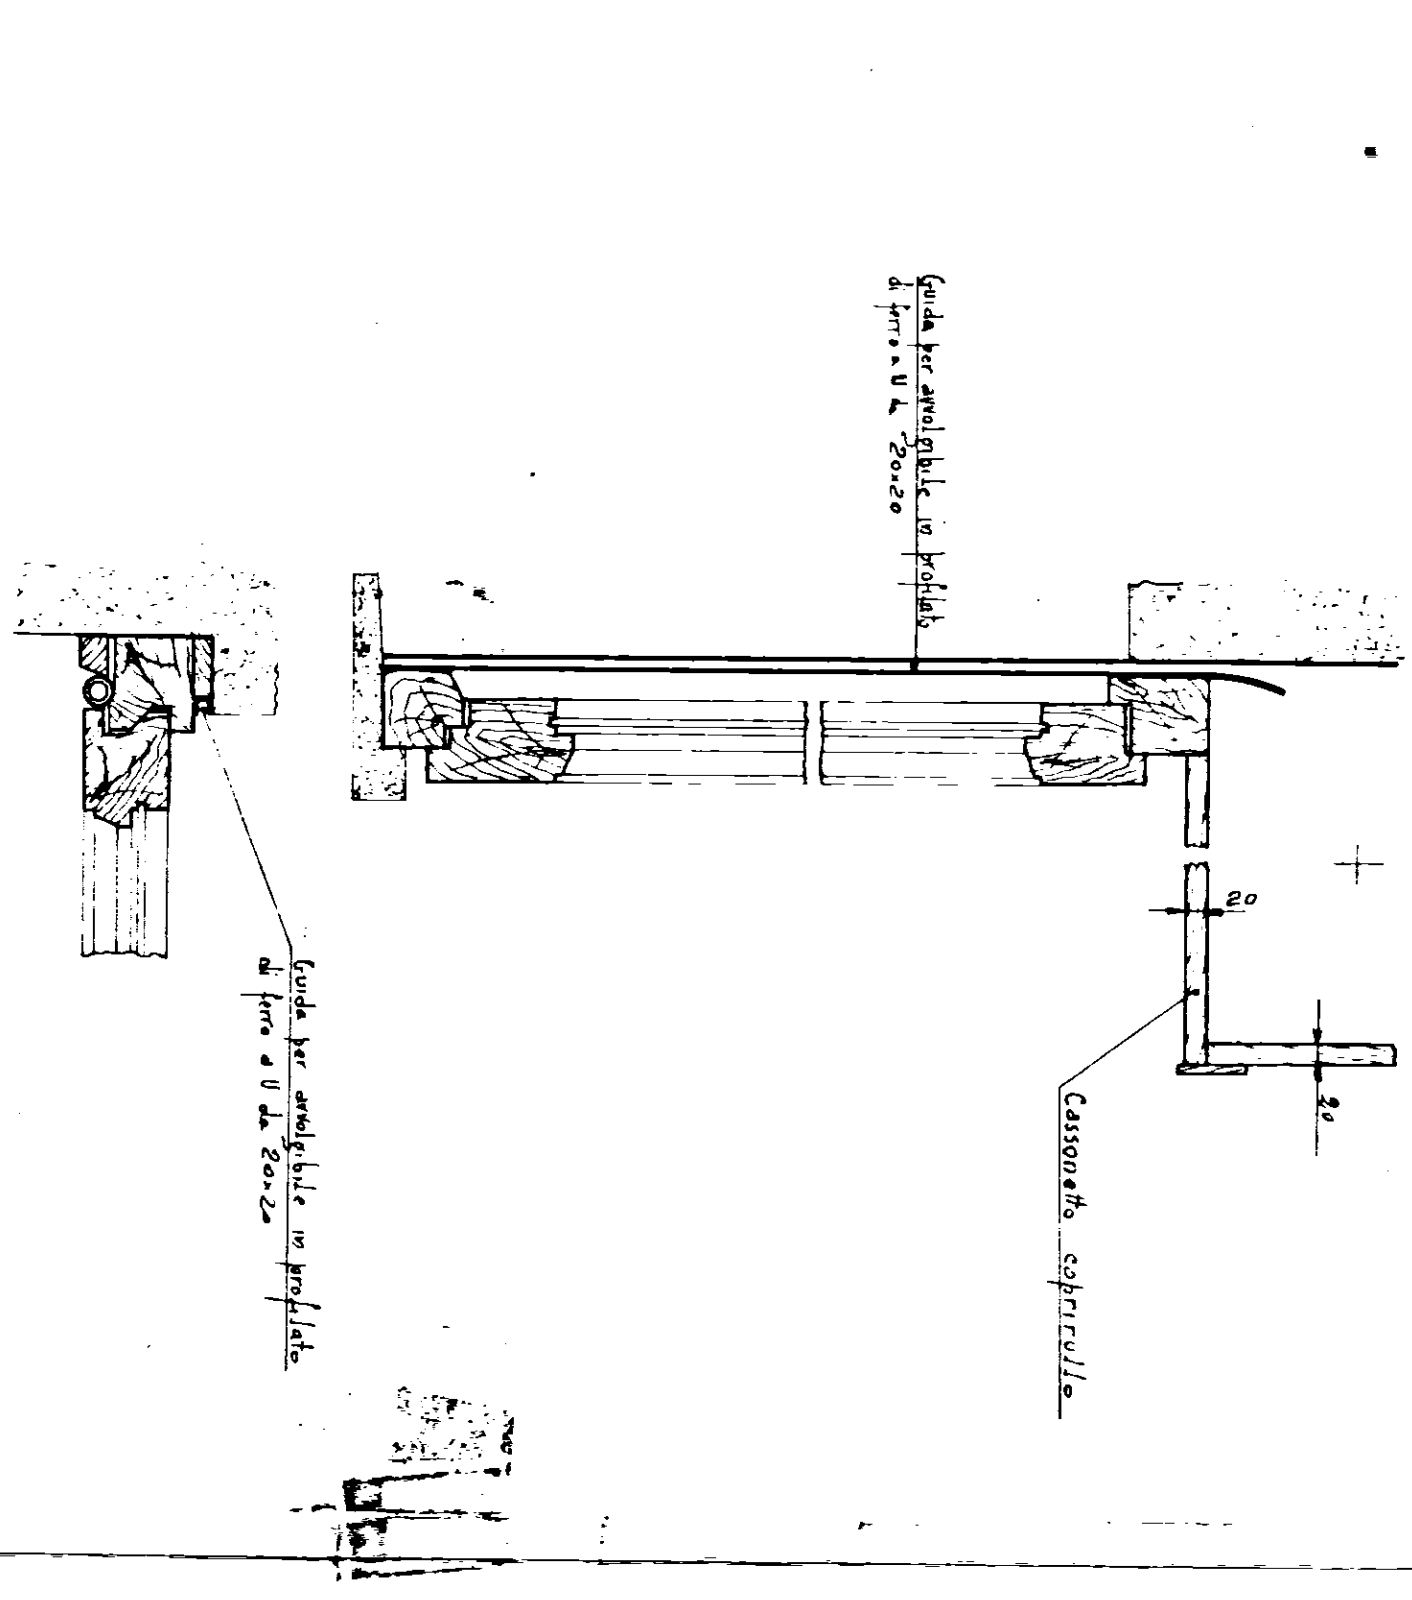


- TIPO SENZA SCURETTI CON PERSIANE AVVOLGIBILI -

BALCONE - TIPO CON SCURETTI -

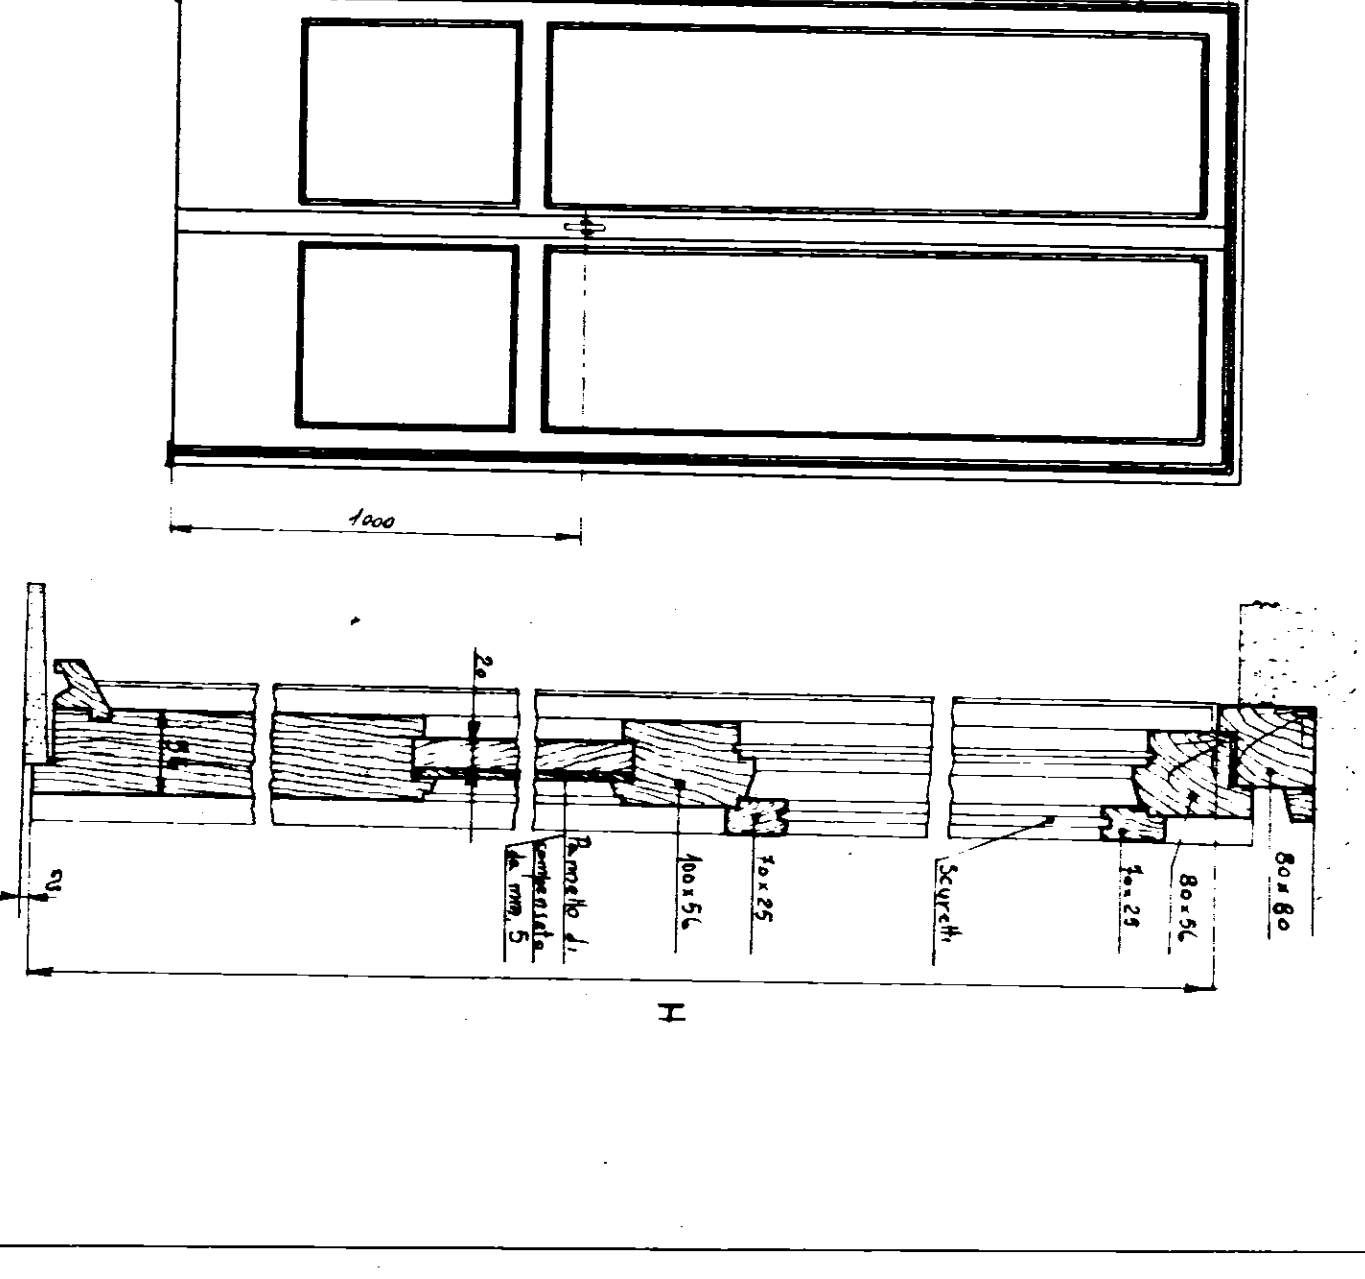


- TIPO SENZA SCURETTI CON PERSIANE AVVOLGIBILI -

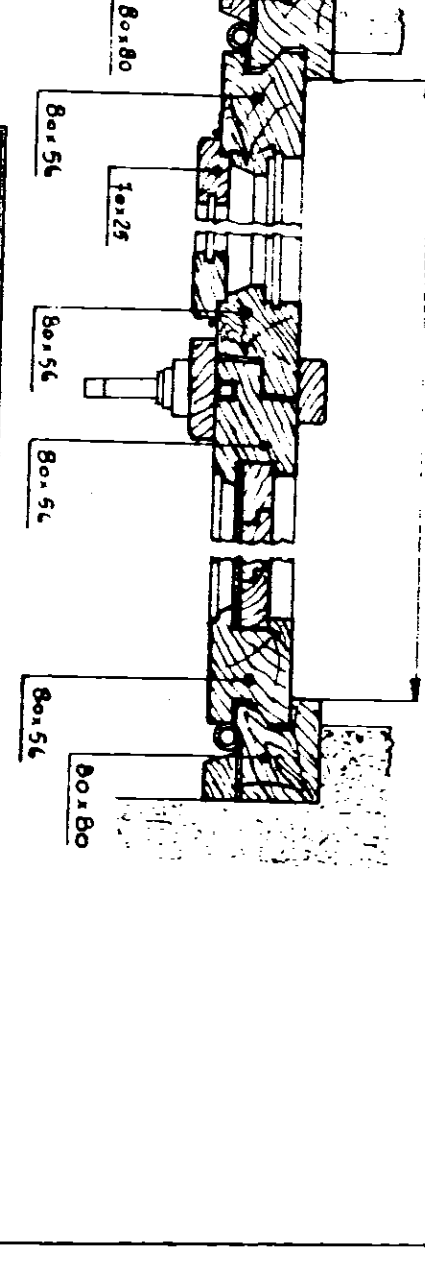


INDICAZIONE	H	A
Balcone a due battenti		
Balcone ad un battente	0,80	0,50

BALCONE

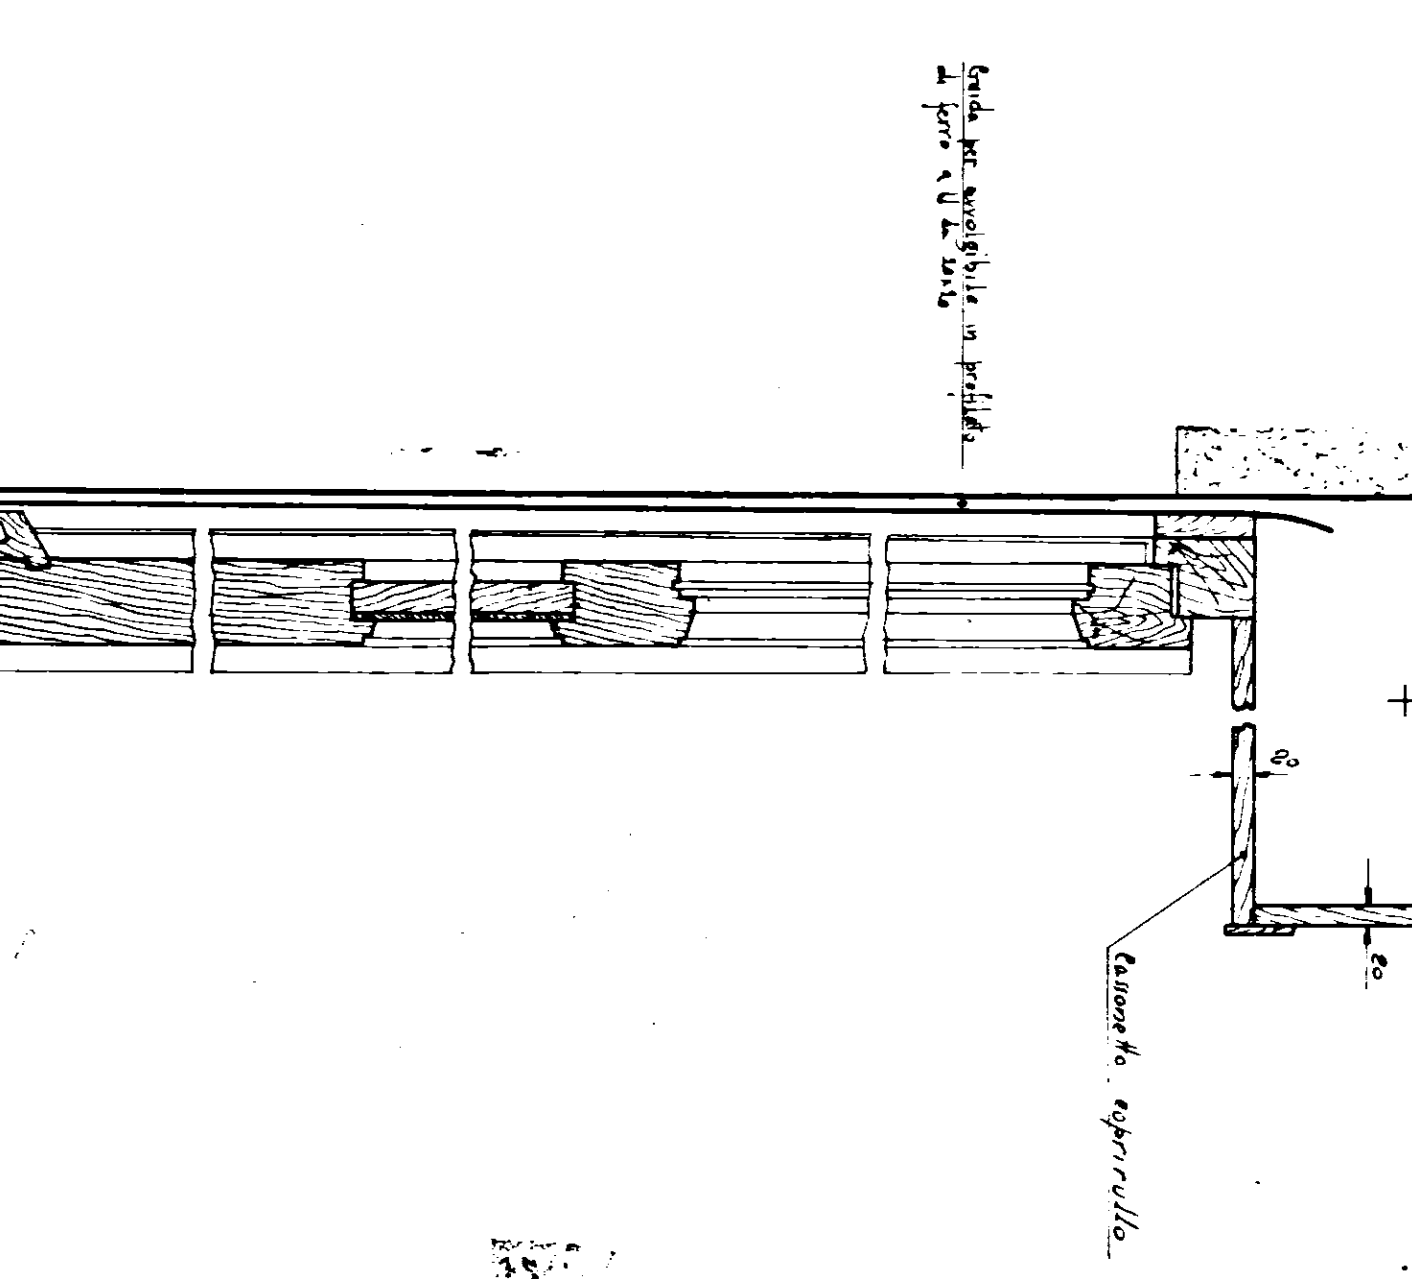


- TIPO SENZA SCURETTI CON PERSIANE AVVOLGIBILI -

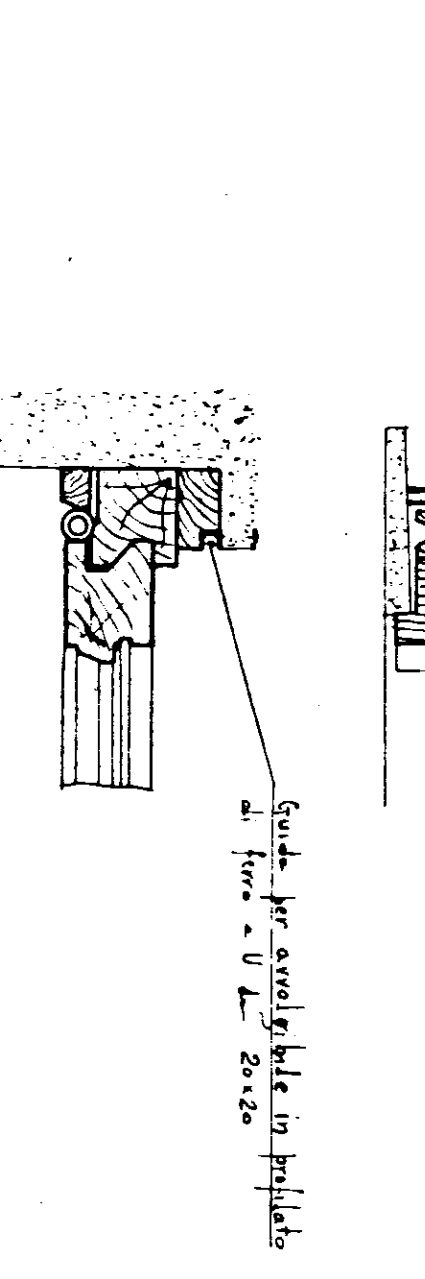


INDICAZIONE	H	A
Balcone a due battenti		
Balcone ad un battente	0,80	0,50

PORTA DI ACCESSO AGLI APPARTAMENTI

PORTONE

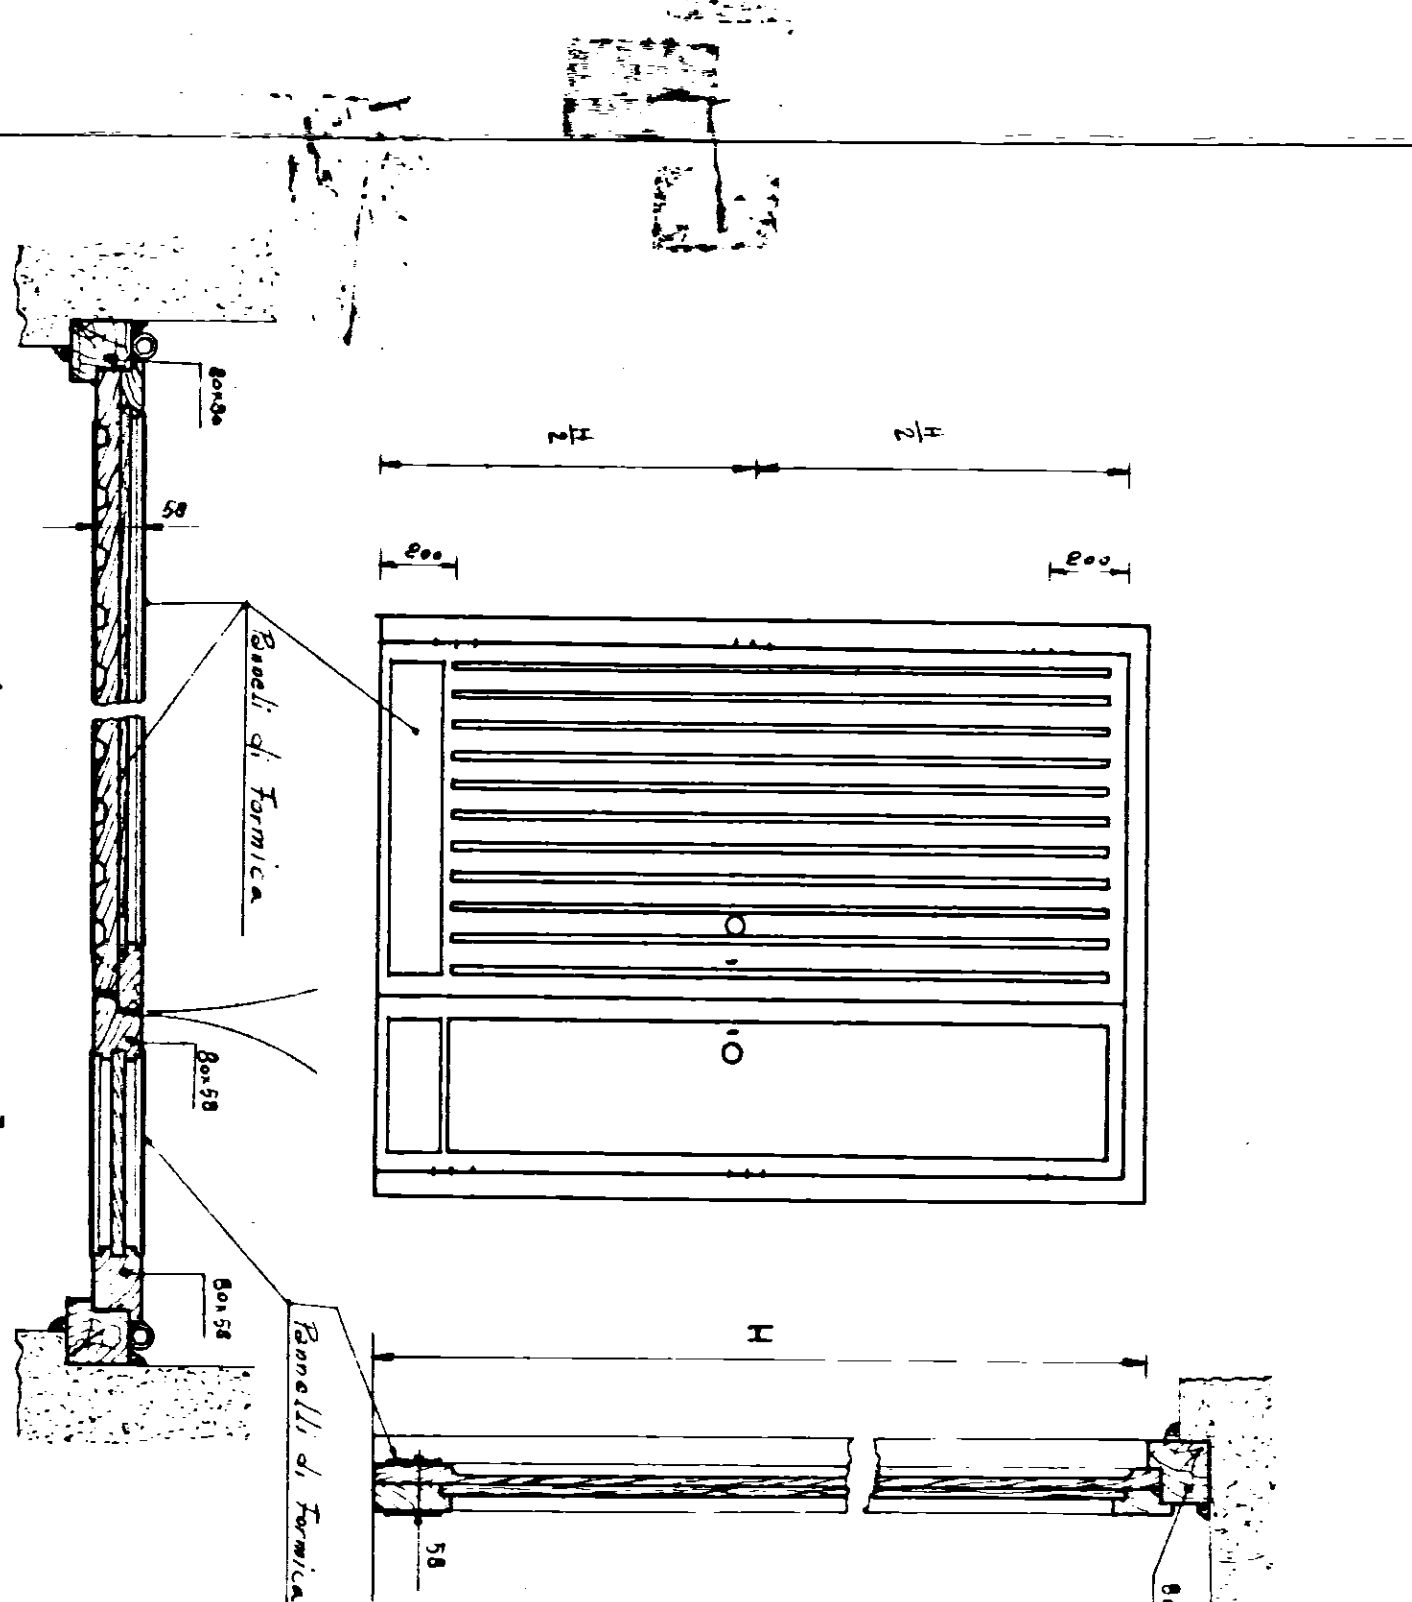


- TIPO SENZA SCURETTI CON PERSIANE AVVOLGIBILI -

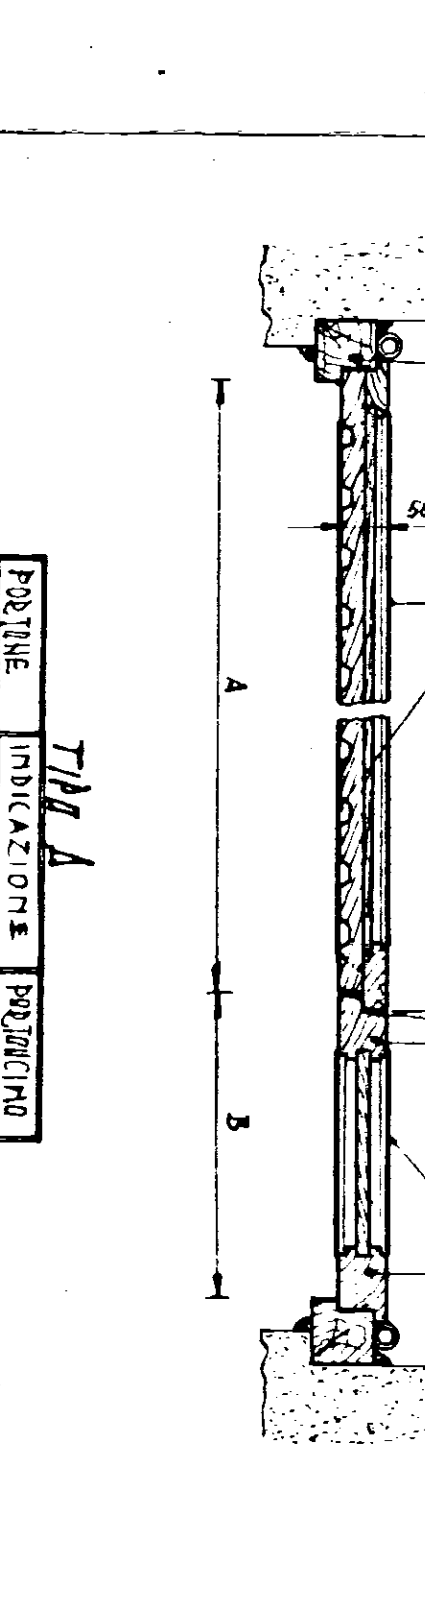


INDICAZIONE	H	A
Portone a due battenti		
Portone ad un battente	0,80	0,50

PORTA INTERNO APPARTAMENTO

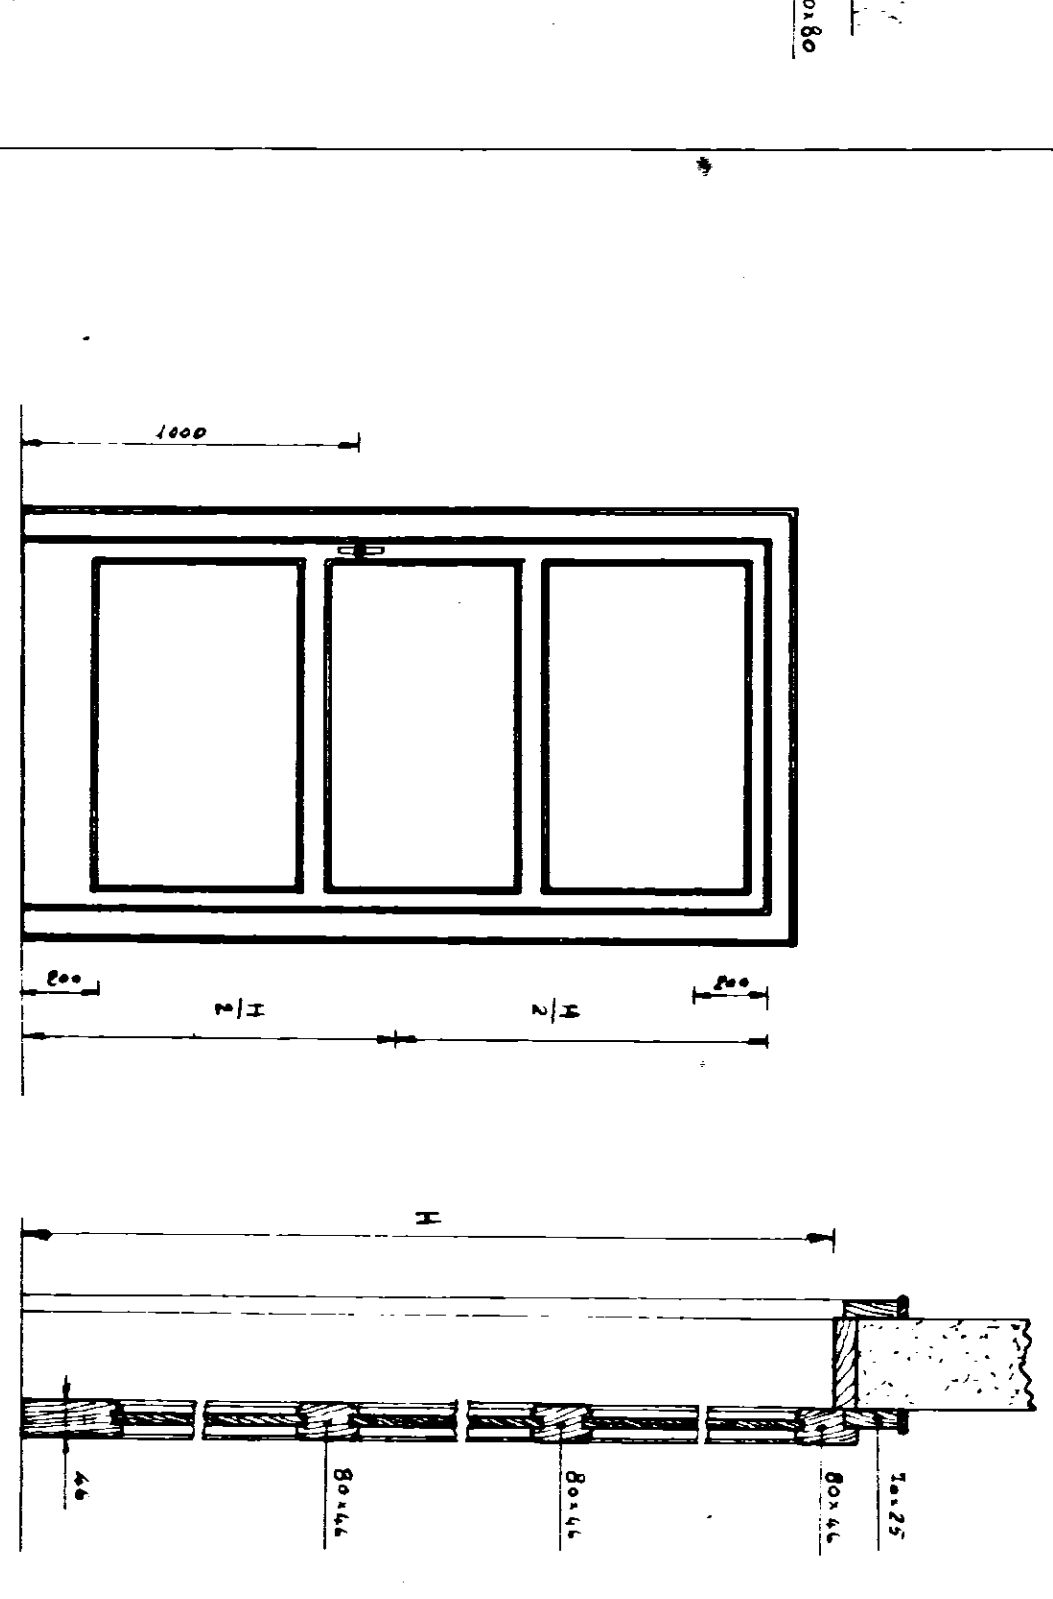


- TIPO SENZA SCURETTI CON PERSIANE AVVOLGIBILI -

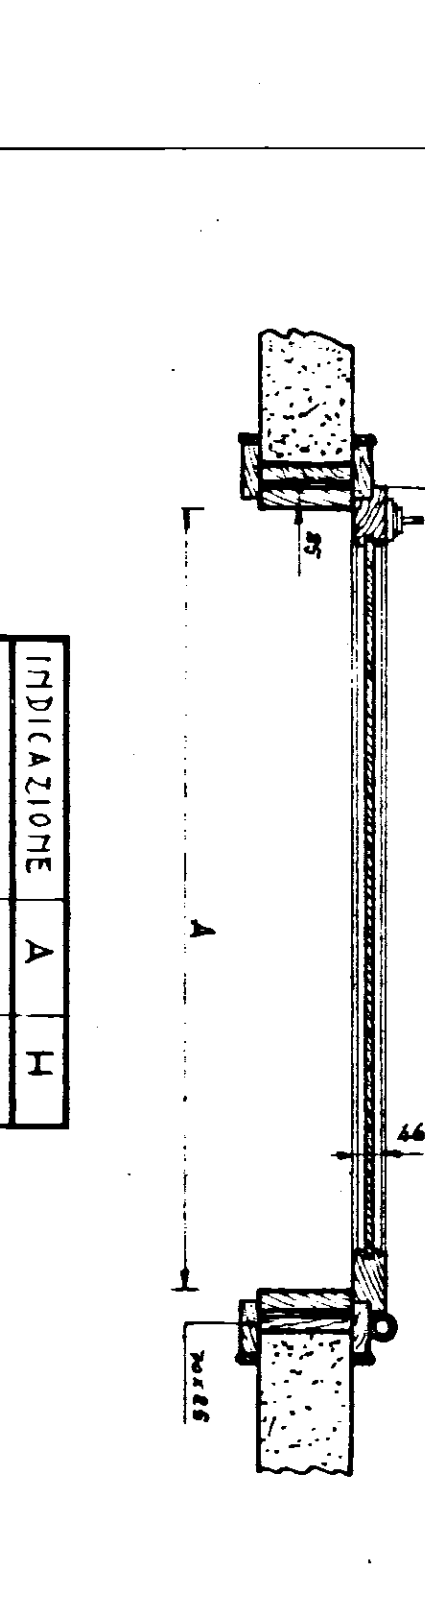


INDICAZIONE	A	H
TIPO A	0,70	2,10
TIPO B	0,80	2,10
TIPO C	0,90	2,10
TIPO D	1,00	2,10
TIPO E	1,10	2,10

PORTA INTERNO APPARTAMENTO TIPI

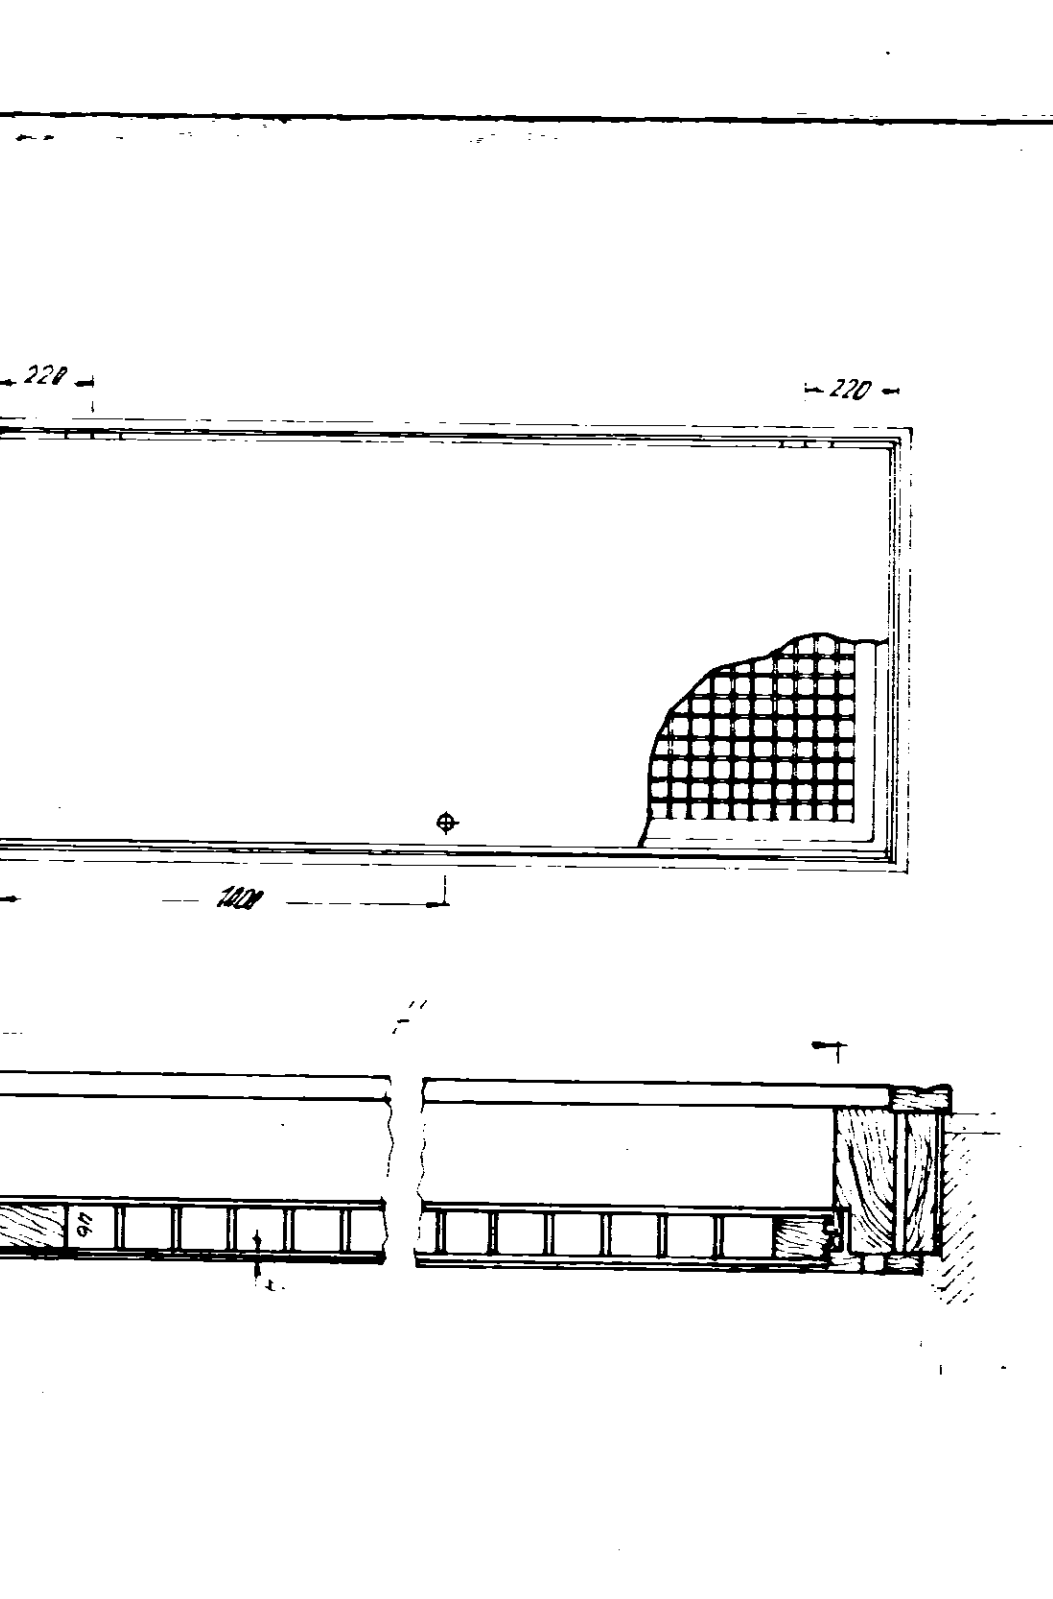


- TIPO SENZA SCURETTI CON PERSIANE AVVOLGIBILI -

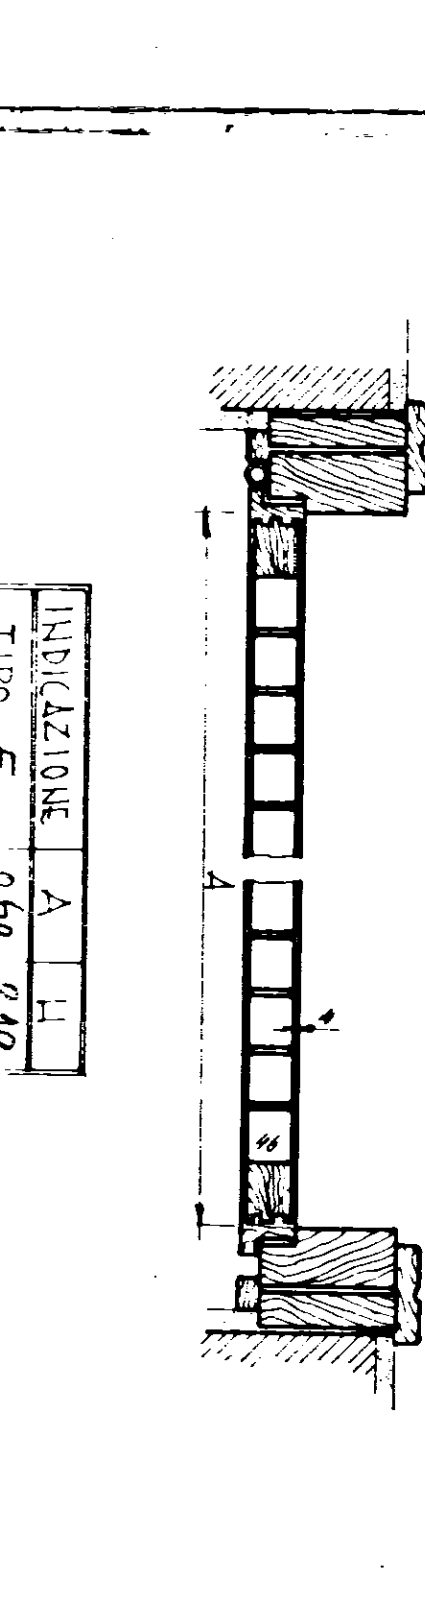


INDICAZIONE	A	H
TIPO A	0,70	2,10
TIPO B	0,80	2,10
TIPO C	0,90	2,10
TIPO D	1,00	2,10
TIPO E	1,10	2,10

INFISSARIO


PORTONE

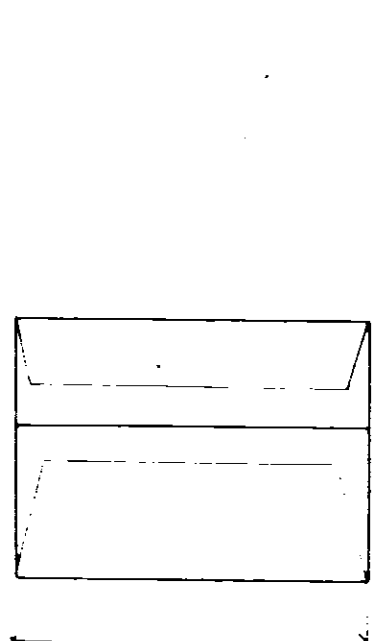


PORTONCINO

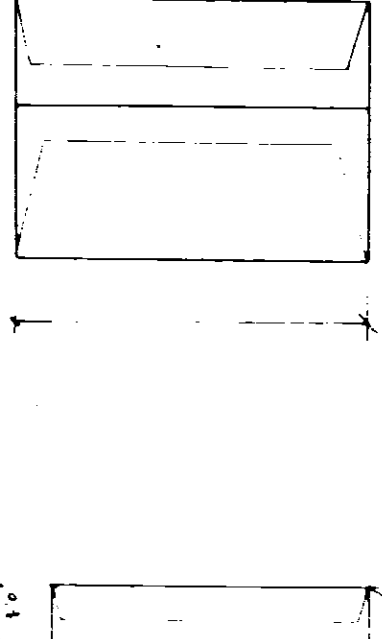


BUSSOLE

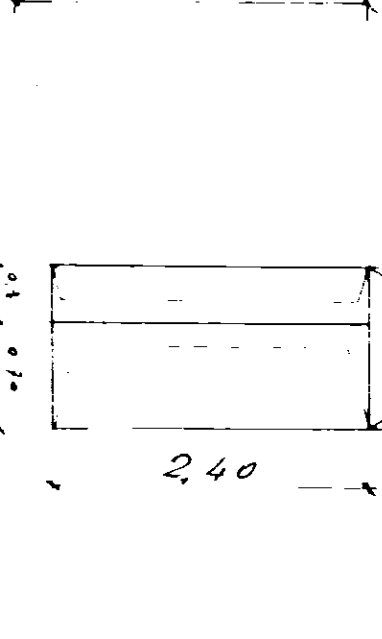

PORTINE NECRANTILI

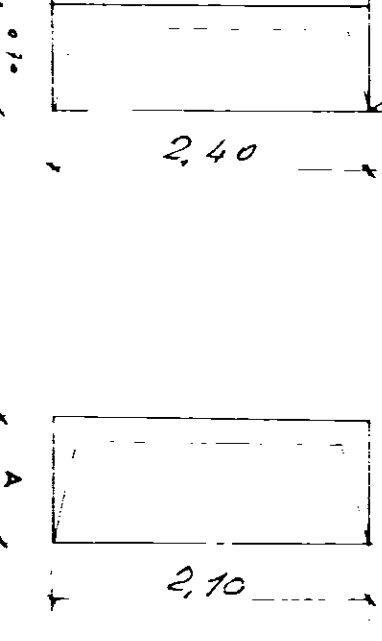

Balconi con scuretti

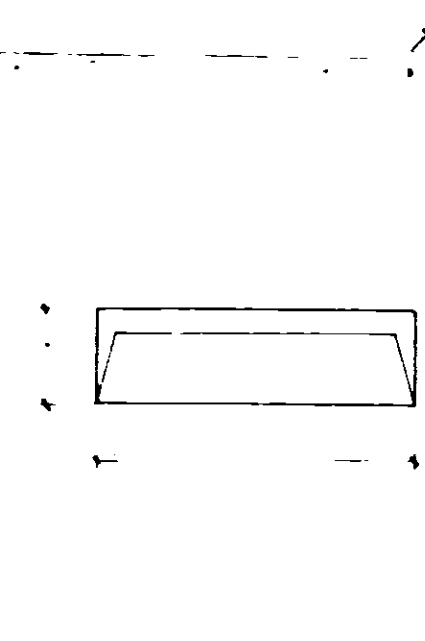

Finestre e balconi con avvolgibili



INDICAZIONE	A	H
TIPO A	0,70	2,10
TIPO B	0,80	2,10
TIPO C	0,90	2,10
TIPO D	1,00	2,10
TIPO E	1,10	2,10

INDICAZIONE	A	H
TIPO A	0,70	2,10
TIPO B	0,80	2,10
TIPO C	0,90	2,10
TIPO D	1,00	2,10
TIPO E	1,10	2,10

INDICAZIONE	A	H
TIPO A	0,70	2,10
TIPO B	0,80	2,10
TIPO C	0,90	2,10
TIPO D	1,00	2,10
TIPO E	1,10	2,10

INDICAZIONE	A	H
TIPO A	0,70	2,10
TIPO B	0,80	2,10
TIPO C	0,90	2,10
TIPO D	1,00	2,10
TIPO E	1,10	2,10