


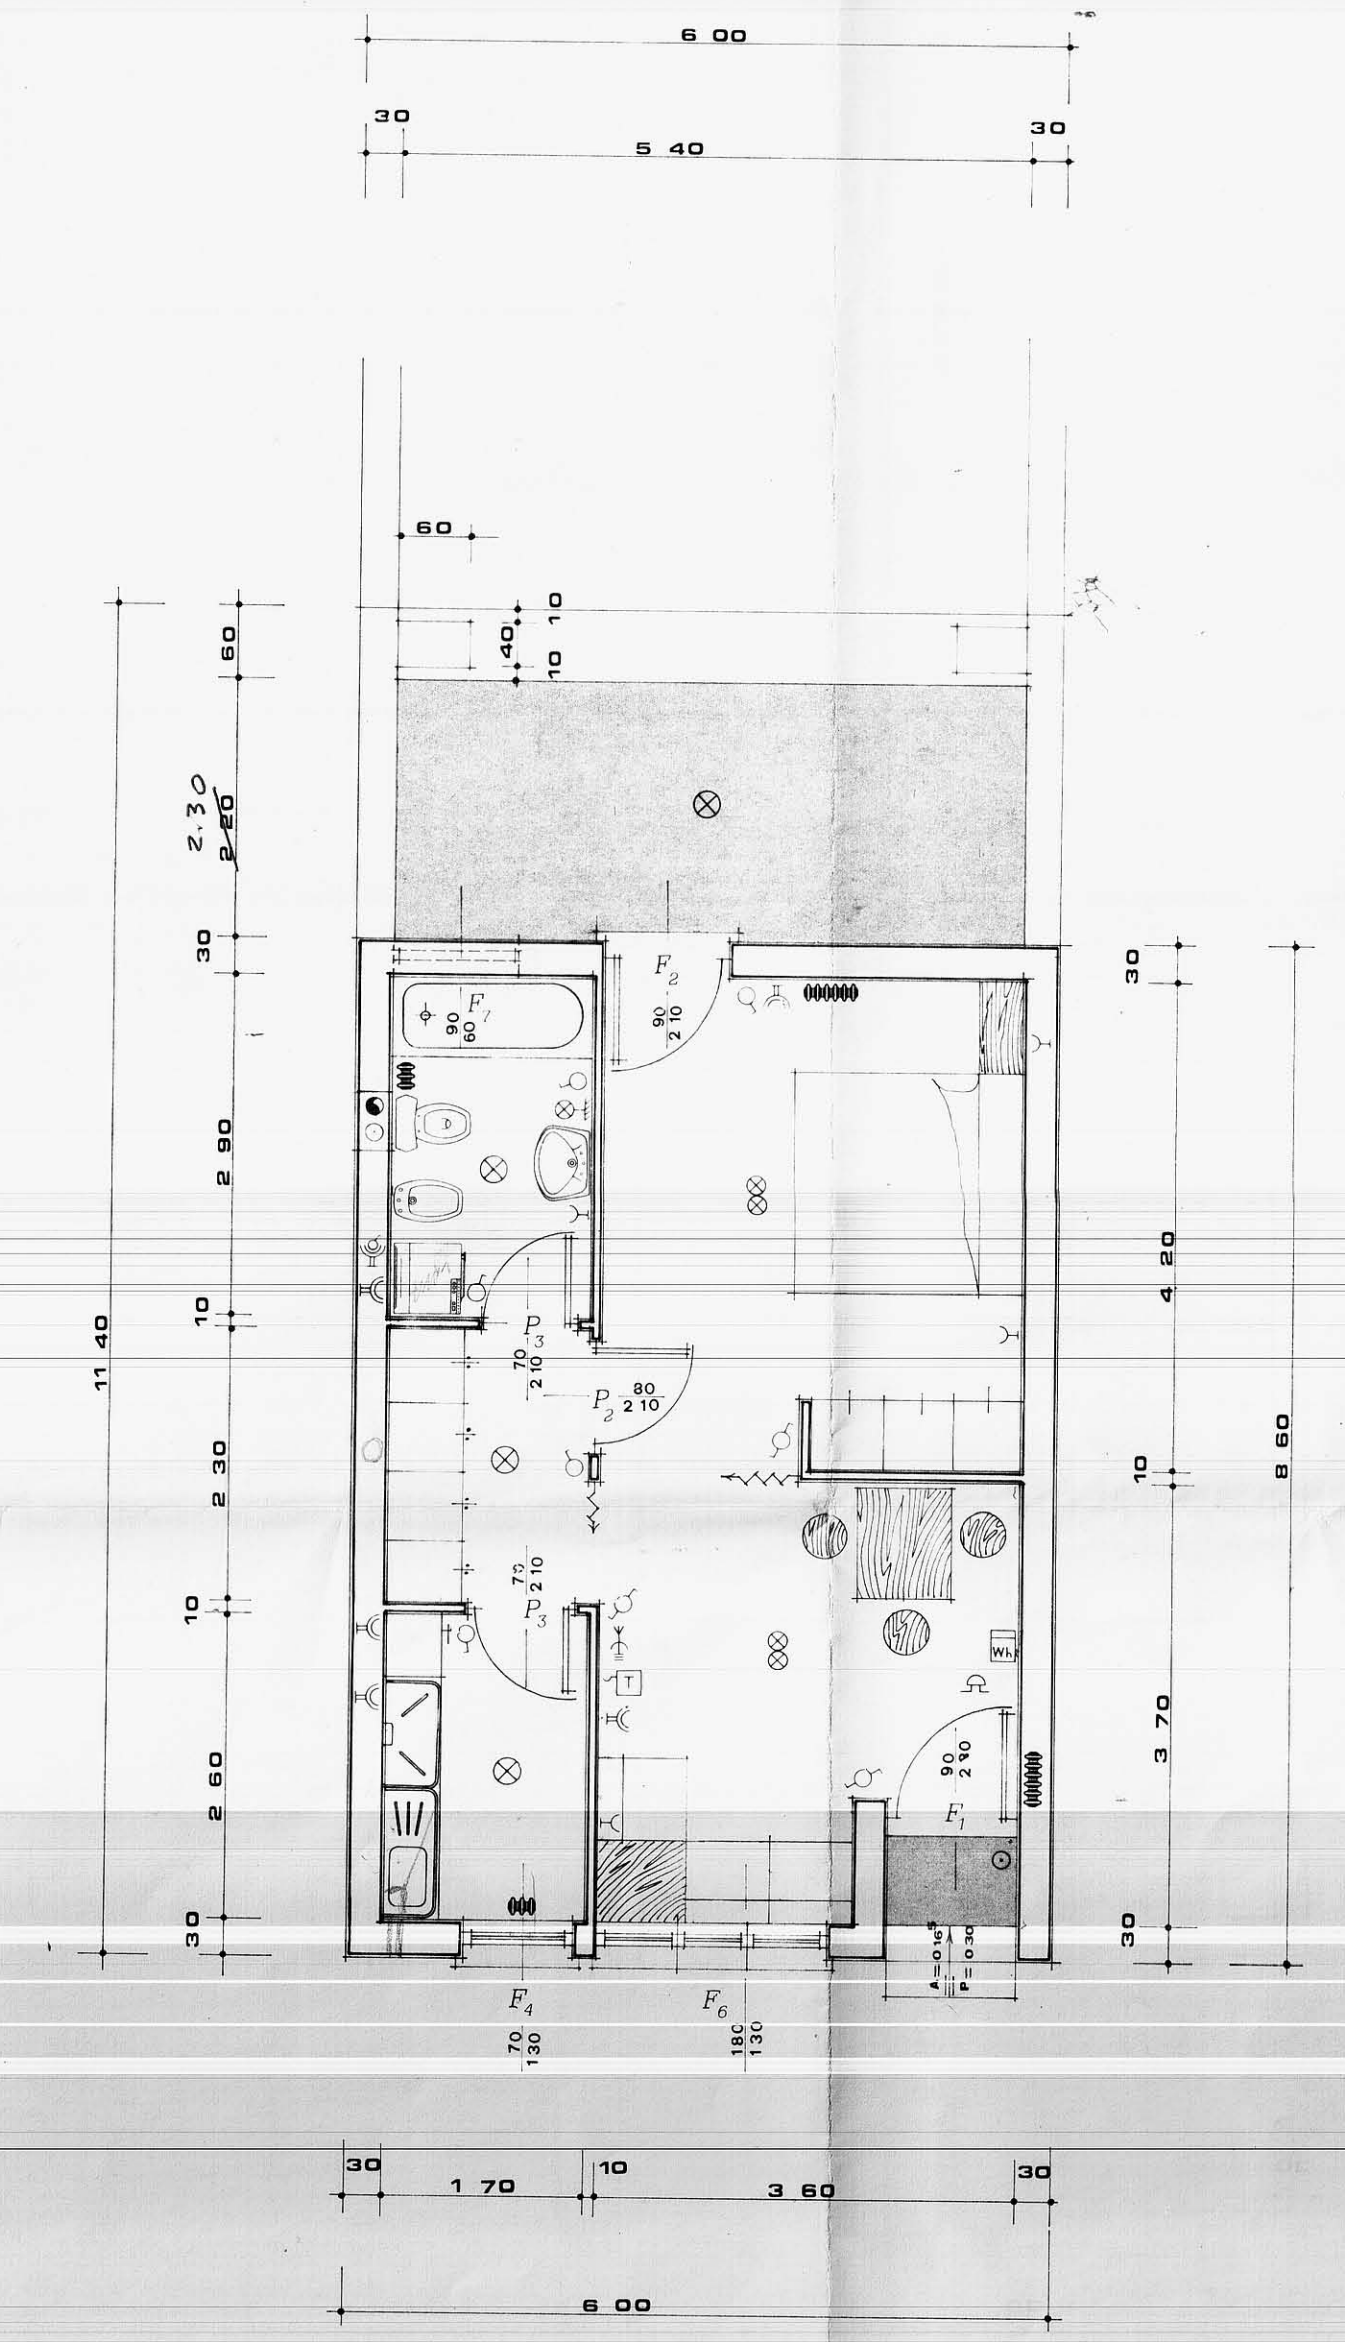


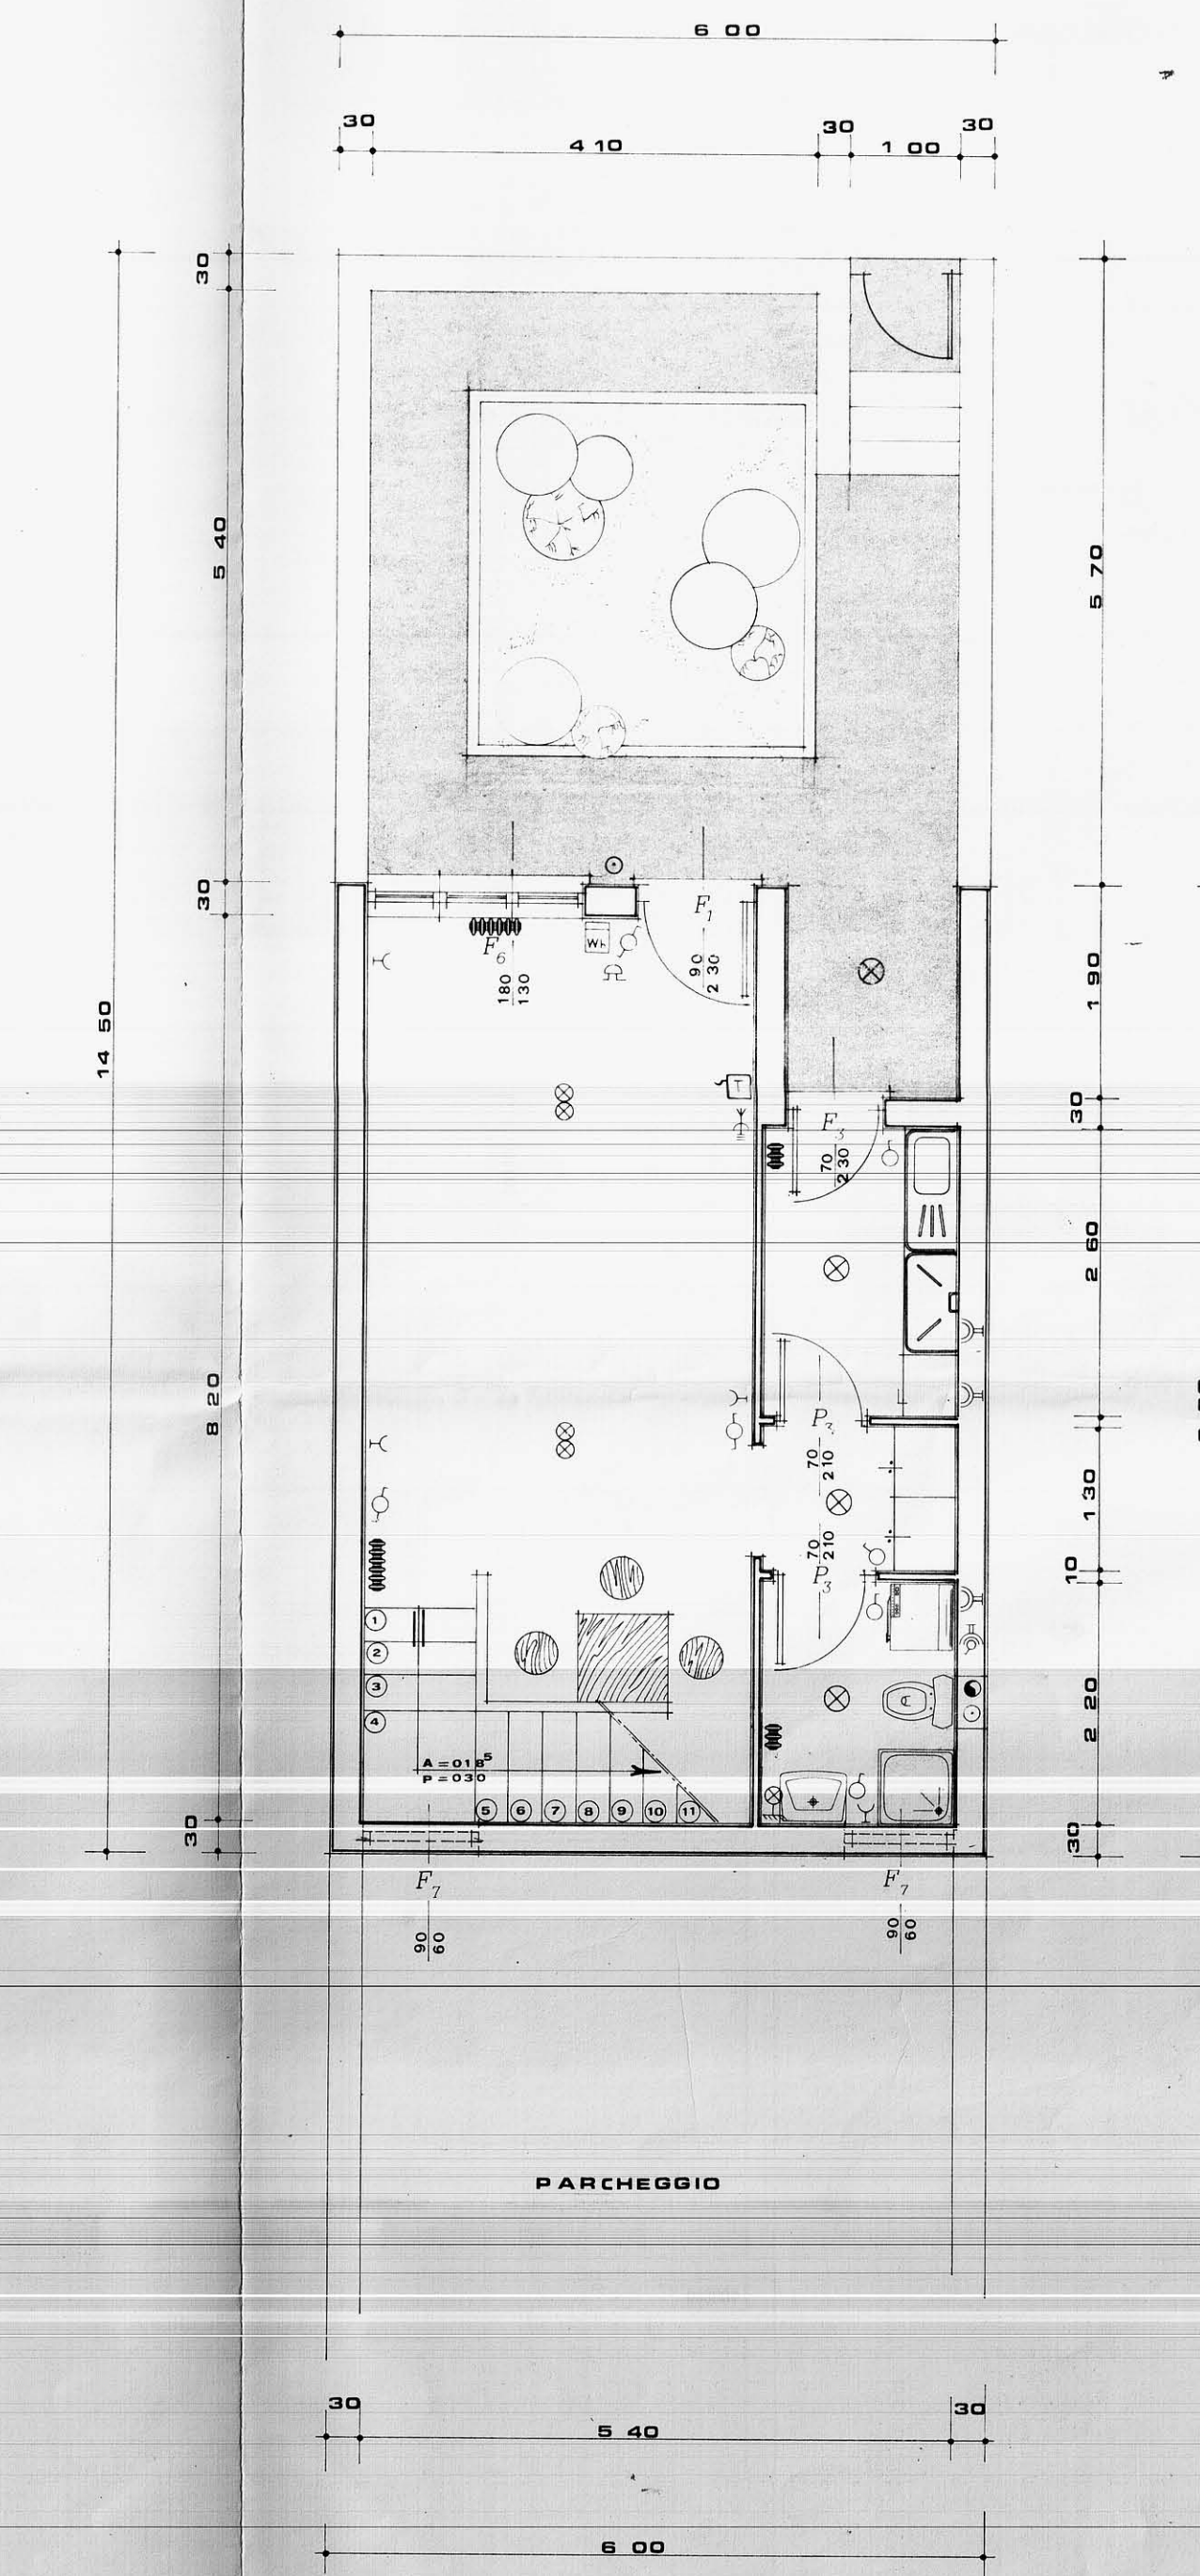


APPARTAMENTO DA 45 MQ.

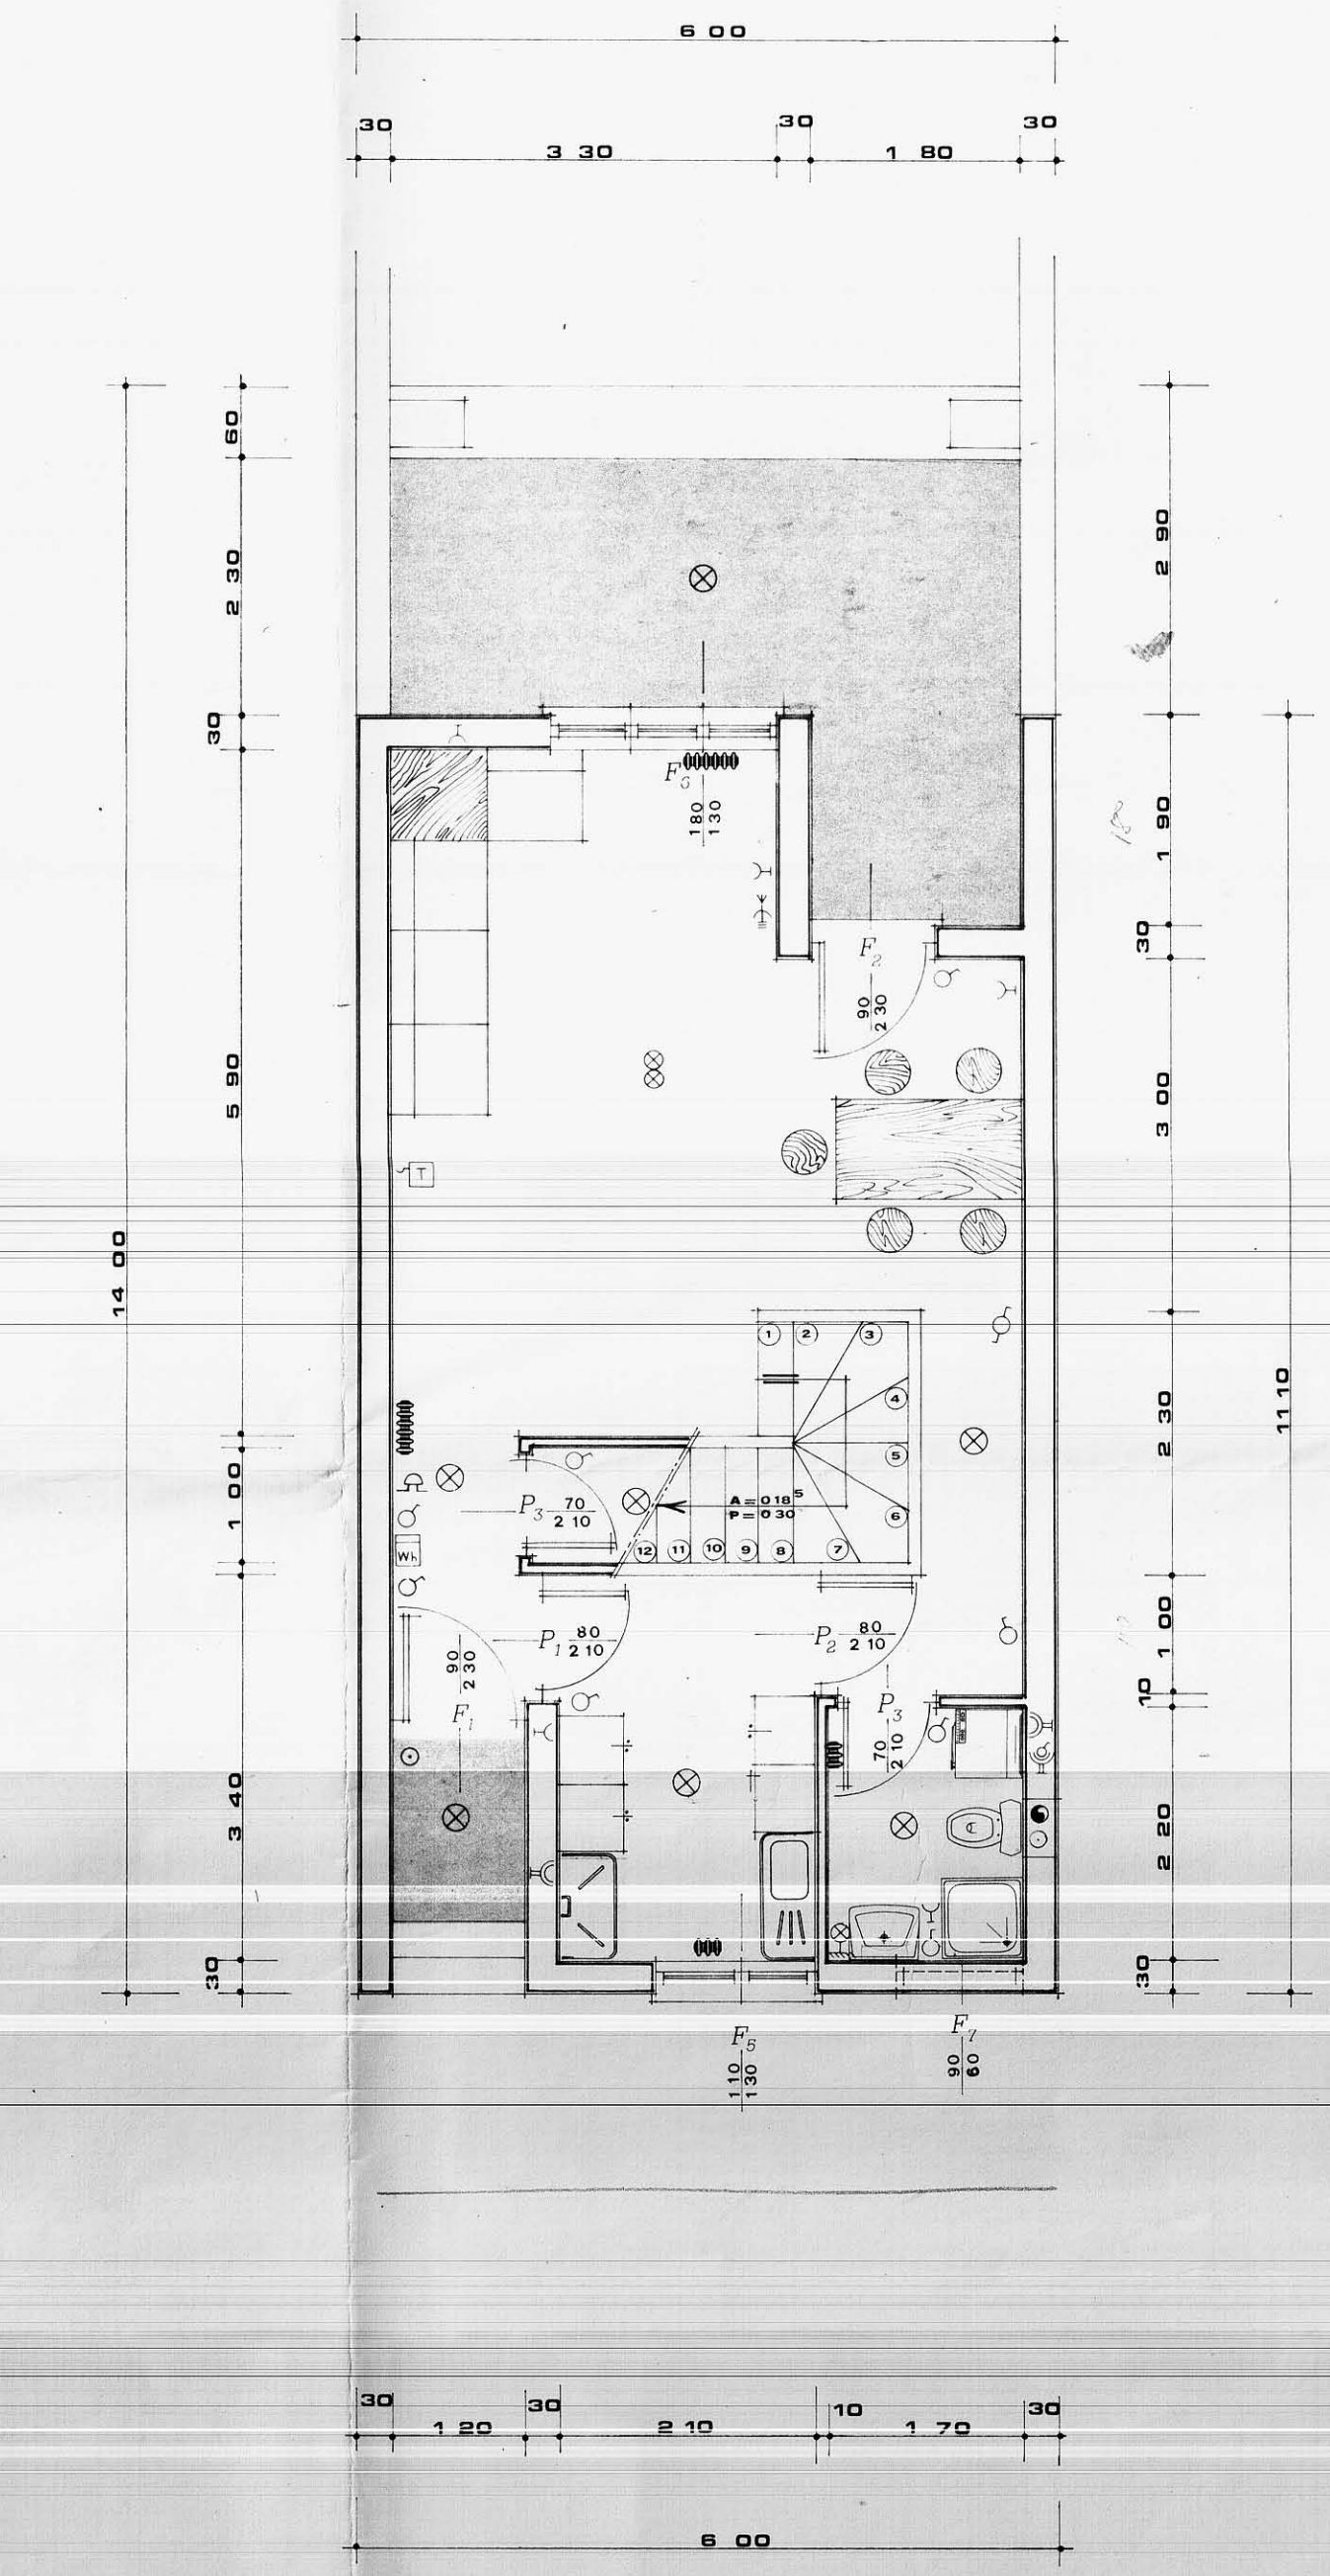

APPARTAMENTO DA 95 MQ.

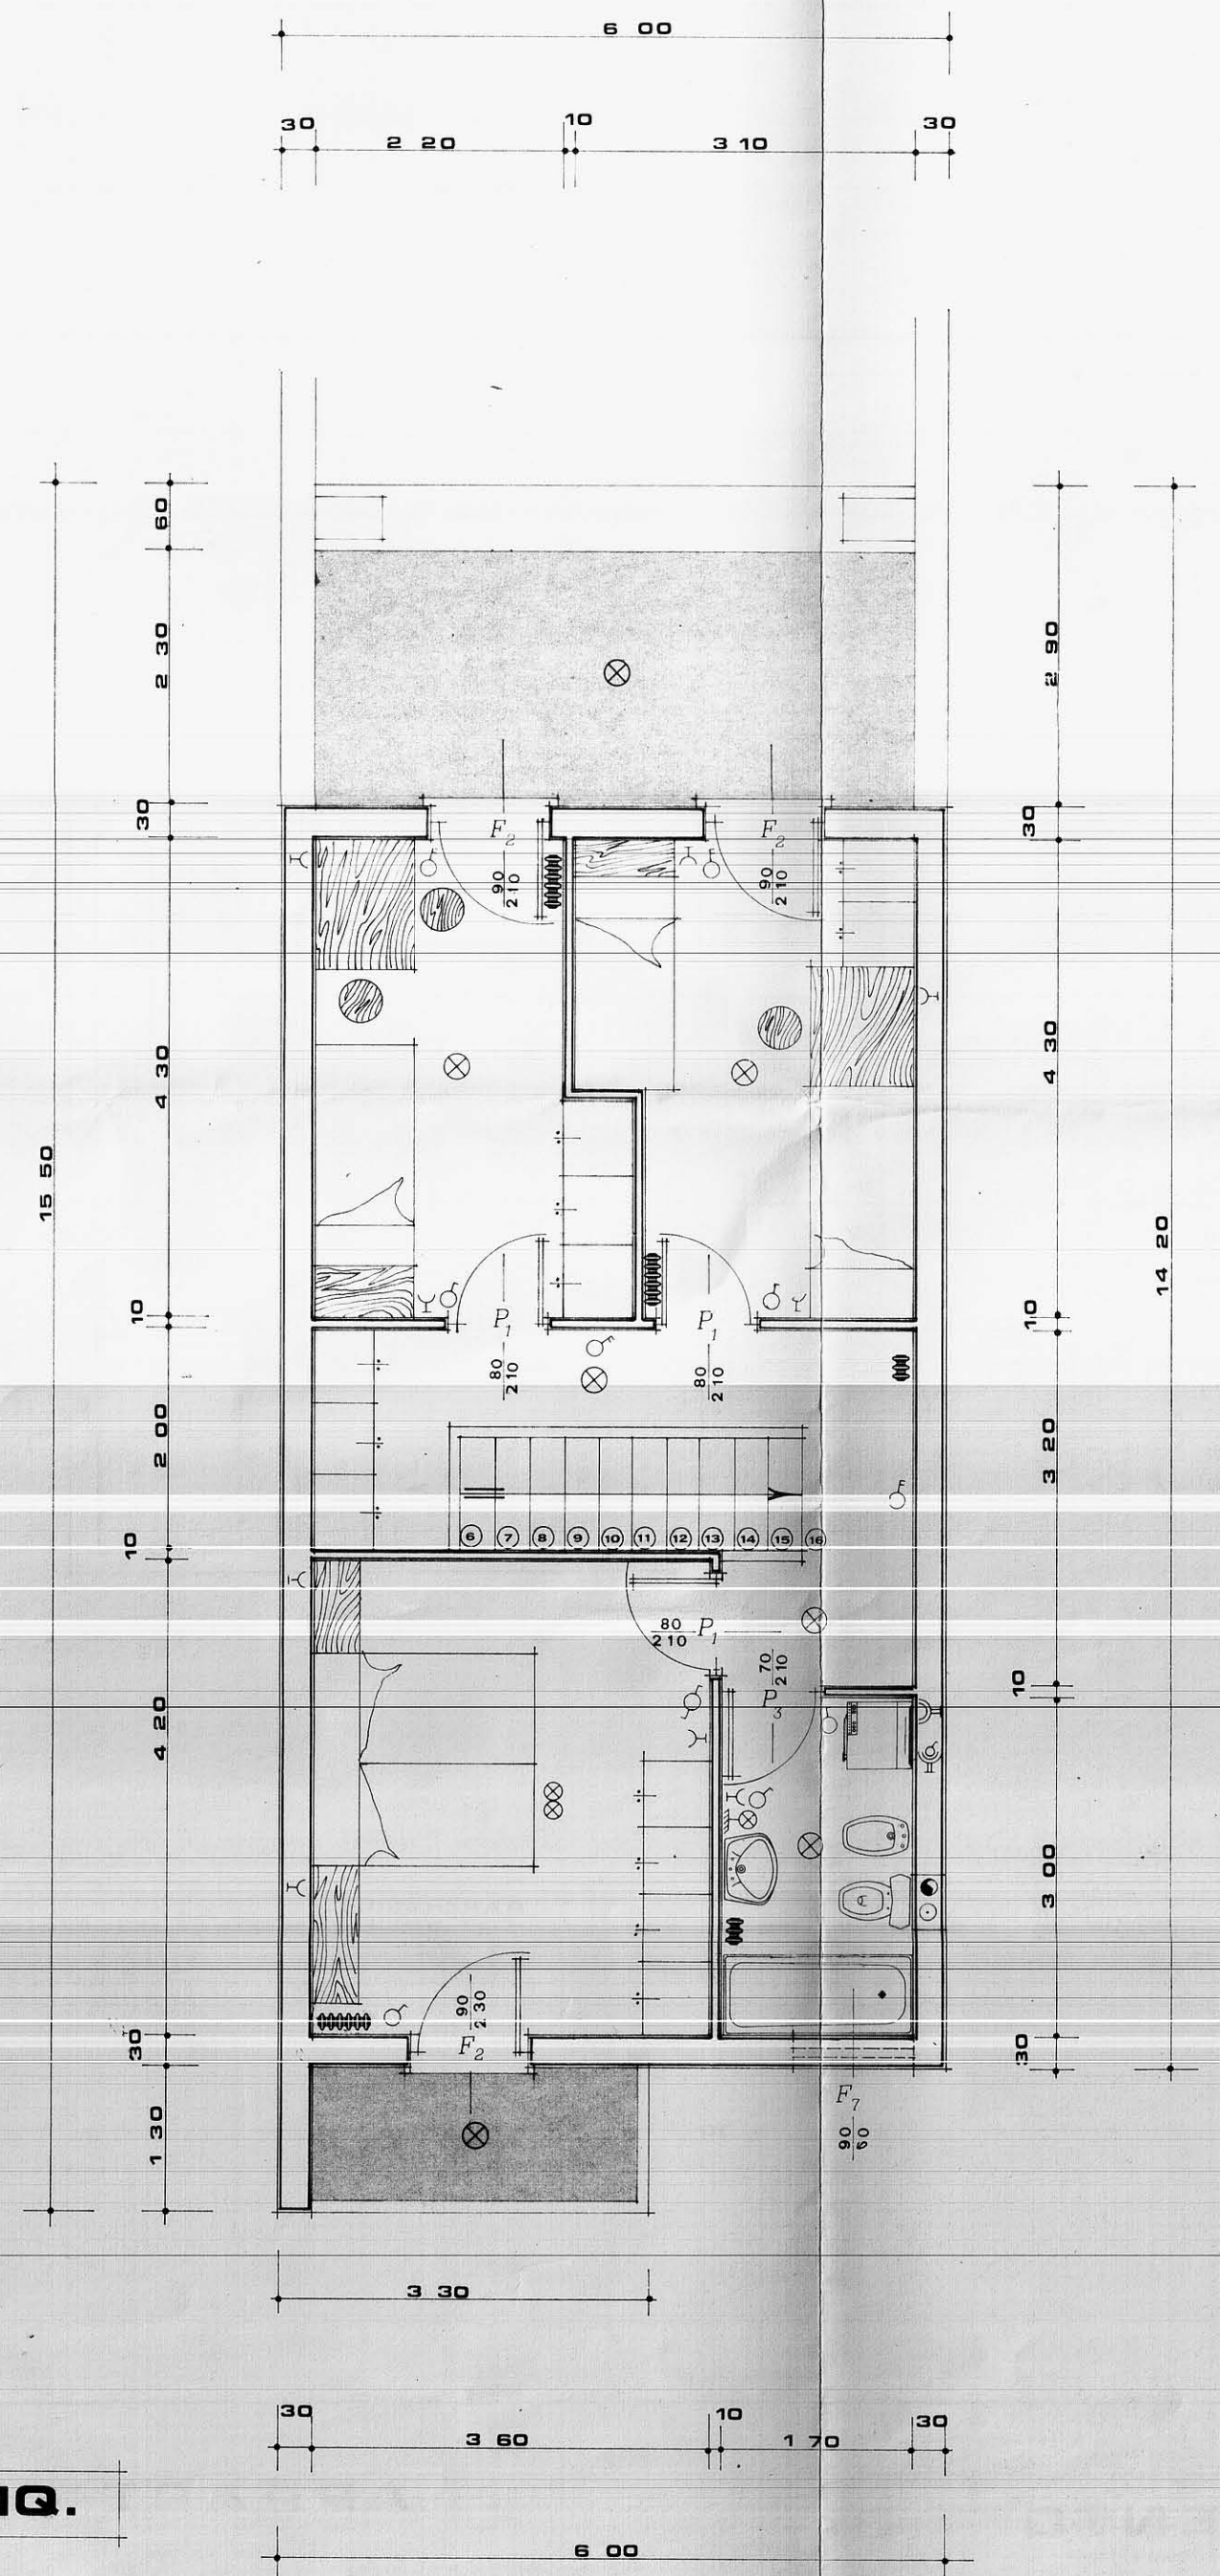

APPARTAMENTO DA 95 MQ.

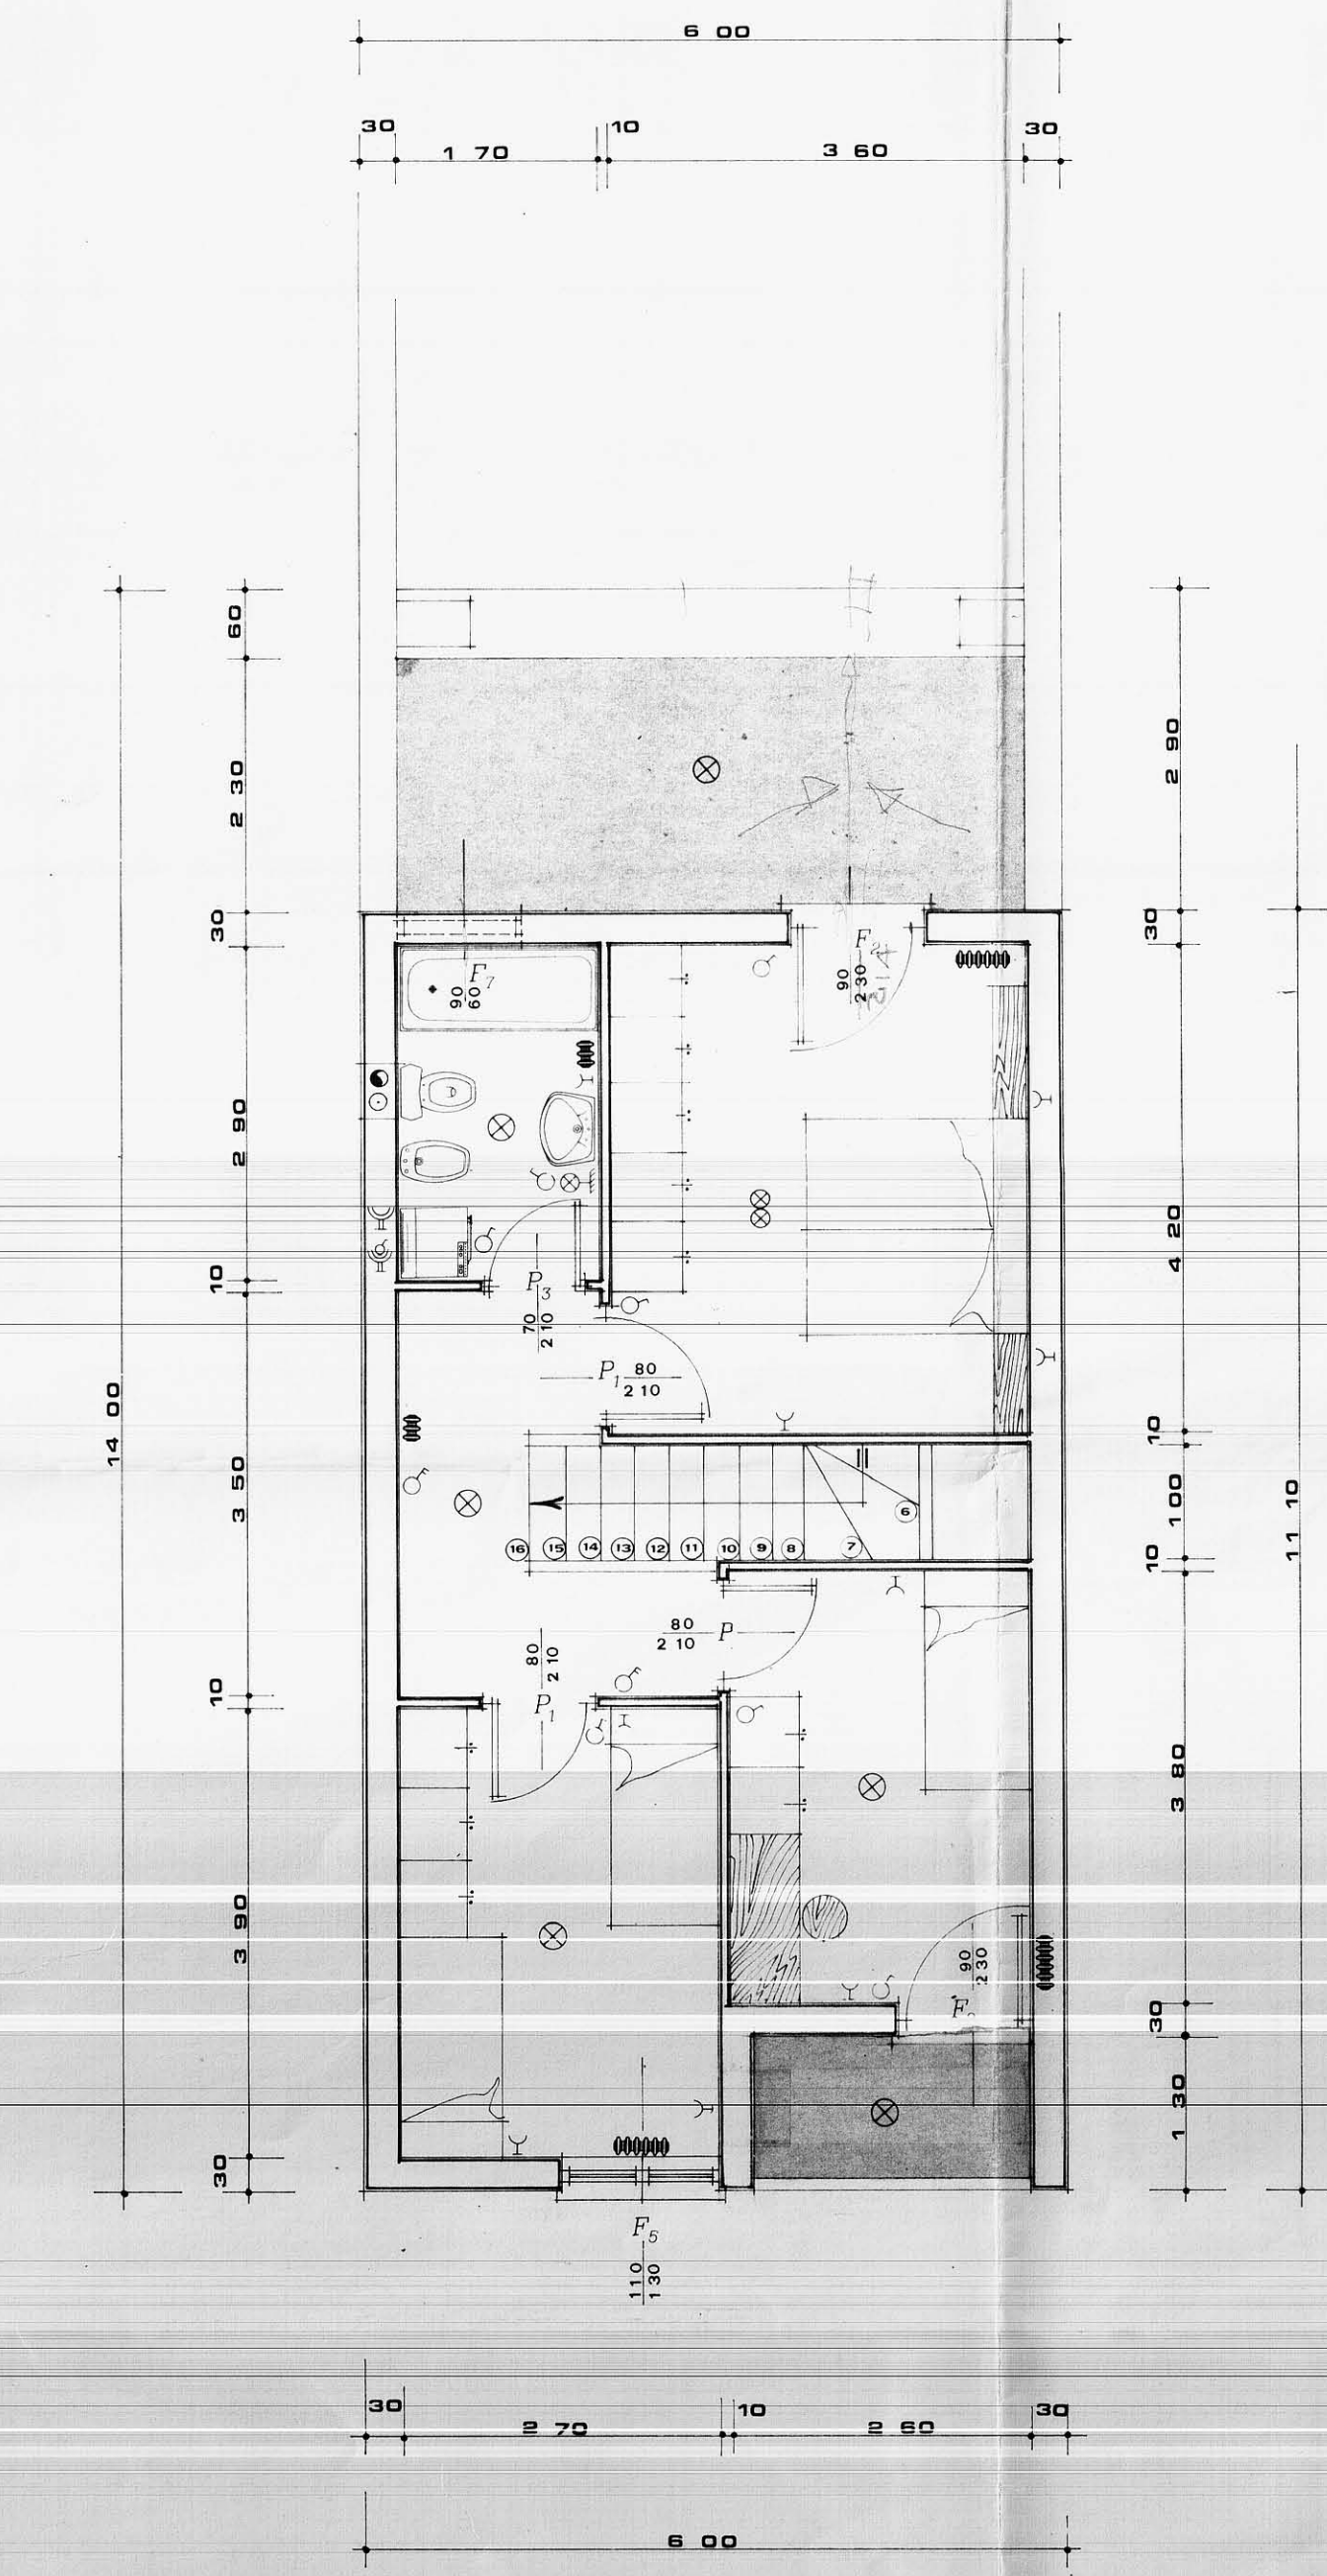

ABACO

INFISSI

LEGENDA

☐	CONTATORE
☎	TELEFONO
🔊	SUONERIA
⚡	INTERRUTTORE SCALDABAGNO
⚡	INTERRUTTORE
⚡	DEVIATORE
⚡	COMMUTATORE
⚡	PRESA DI CORRENTE 15 A
⚡	PRESA DI CORRENTE 5 A
⚡	PRESA TELEVISIONE
⚡	PUNTO LUCE A PARETE
⚡	PUNTO LUCE INTERROTTO
⚡	PUNTO LUCE COMMUTATO
⚡	PULSANTE