

STAZIONE CASE LAVORATORI (legge 14-2-1963)		Intervento N° 1312		stazione appaltante I. A. C. P.	
QUARTIERE S. ELIA BRINDISI		21		IDRICO S.	
10 A ₂ edifici tipo D n. 5-8-9 piazza piazza 1173 1:50					
IZIA Ing. Angelini	STRUTTURE Ing. F. Piro				
IZIA Ing. M. Bolognese	IMPIANTI Ing. P. Fabretti				
IZIA Ing. U. Leone	PROGRAMMAZ. Ing. A. Madau				
IZIA Ing. L. Perrelli	PROGRAMMAZ. Ing. L. Porri				
IZIA Ing. L. Patti	PROGRAMMAZ. Ing. E. Romanazzi				
IZIA Ing. F. Pignatelli	COORDINATORE Ing. A. Madau				
IZIA Ing. G. Pinto	DIREZIONE LL. Z. A. C. P.				
STRUTTURE Ing. F. D'Alonzo					

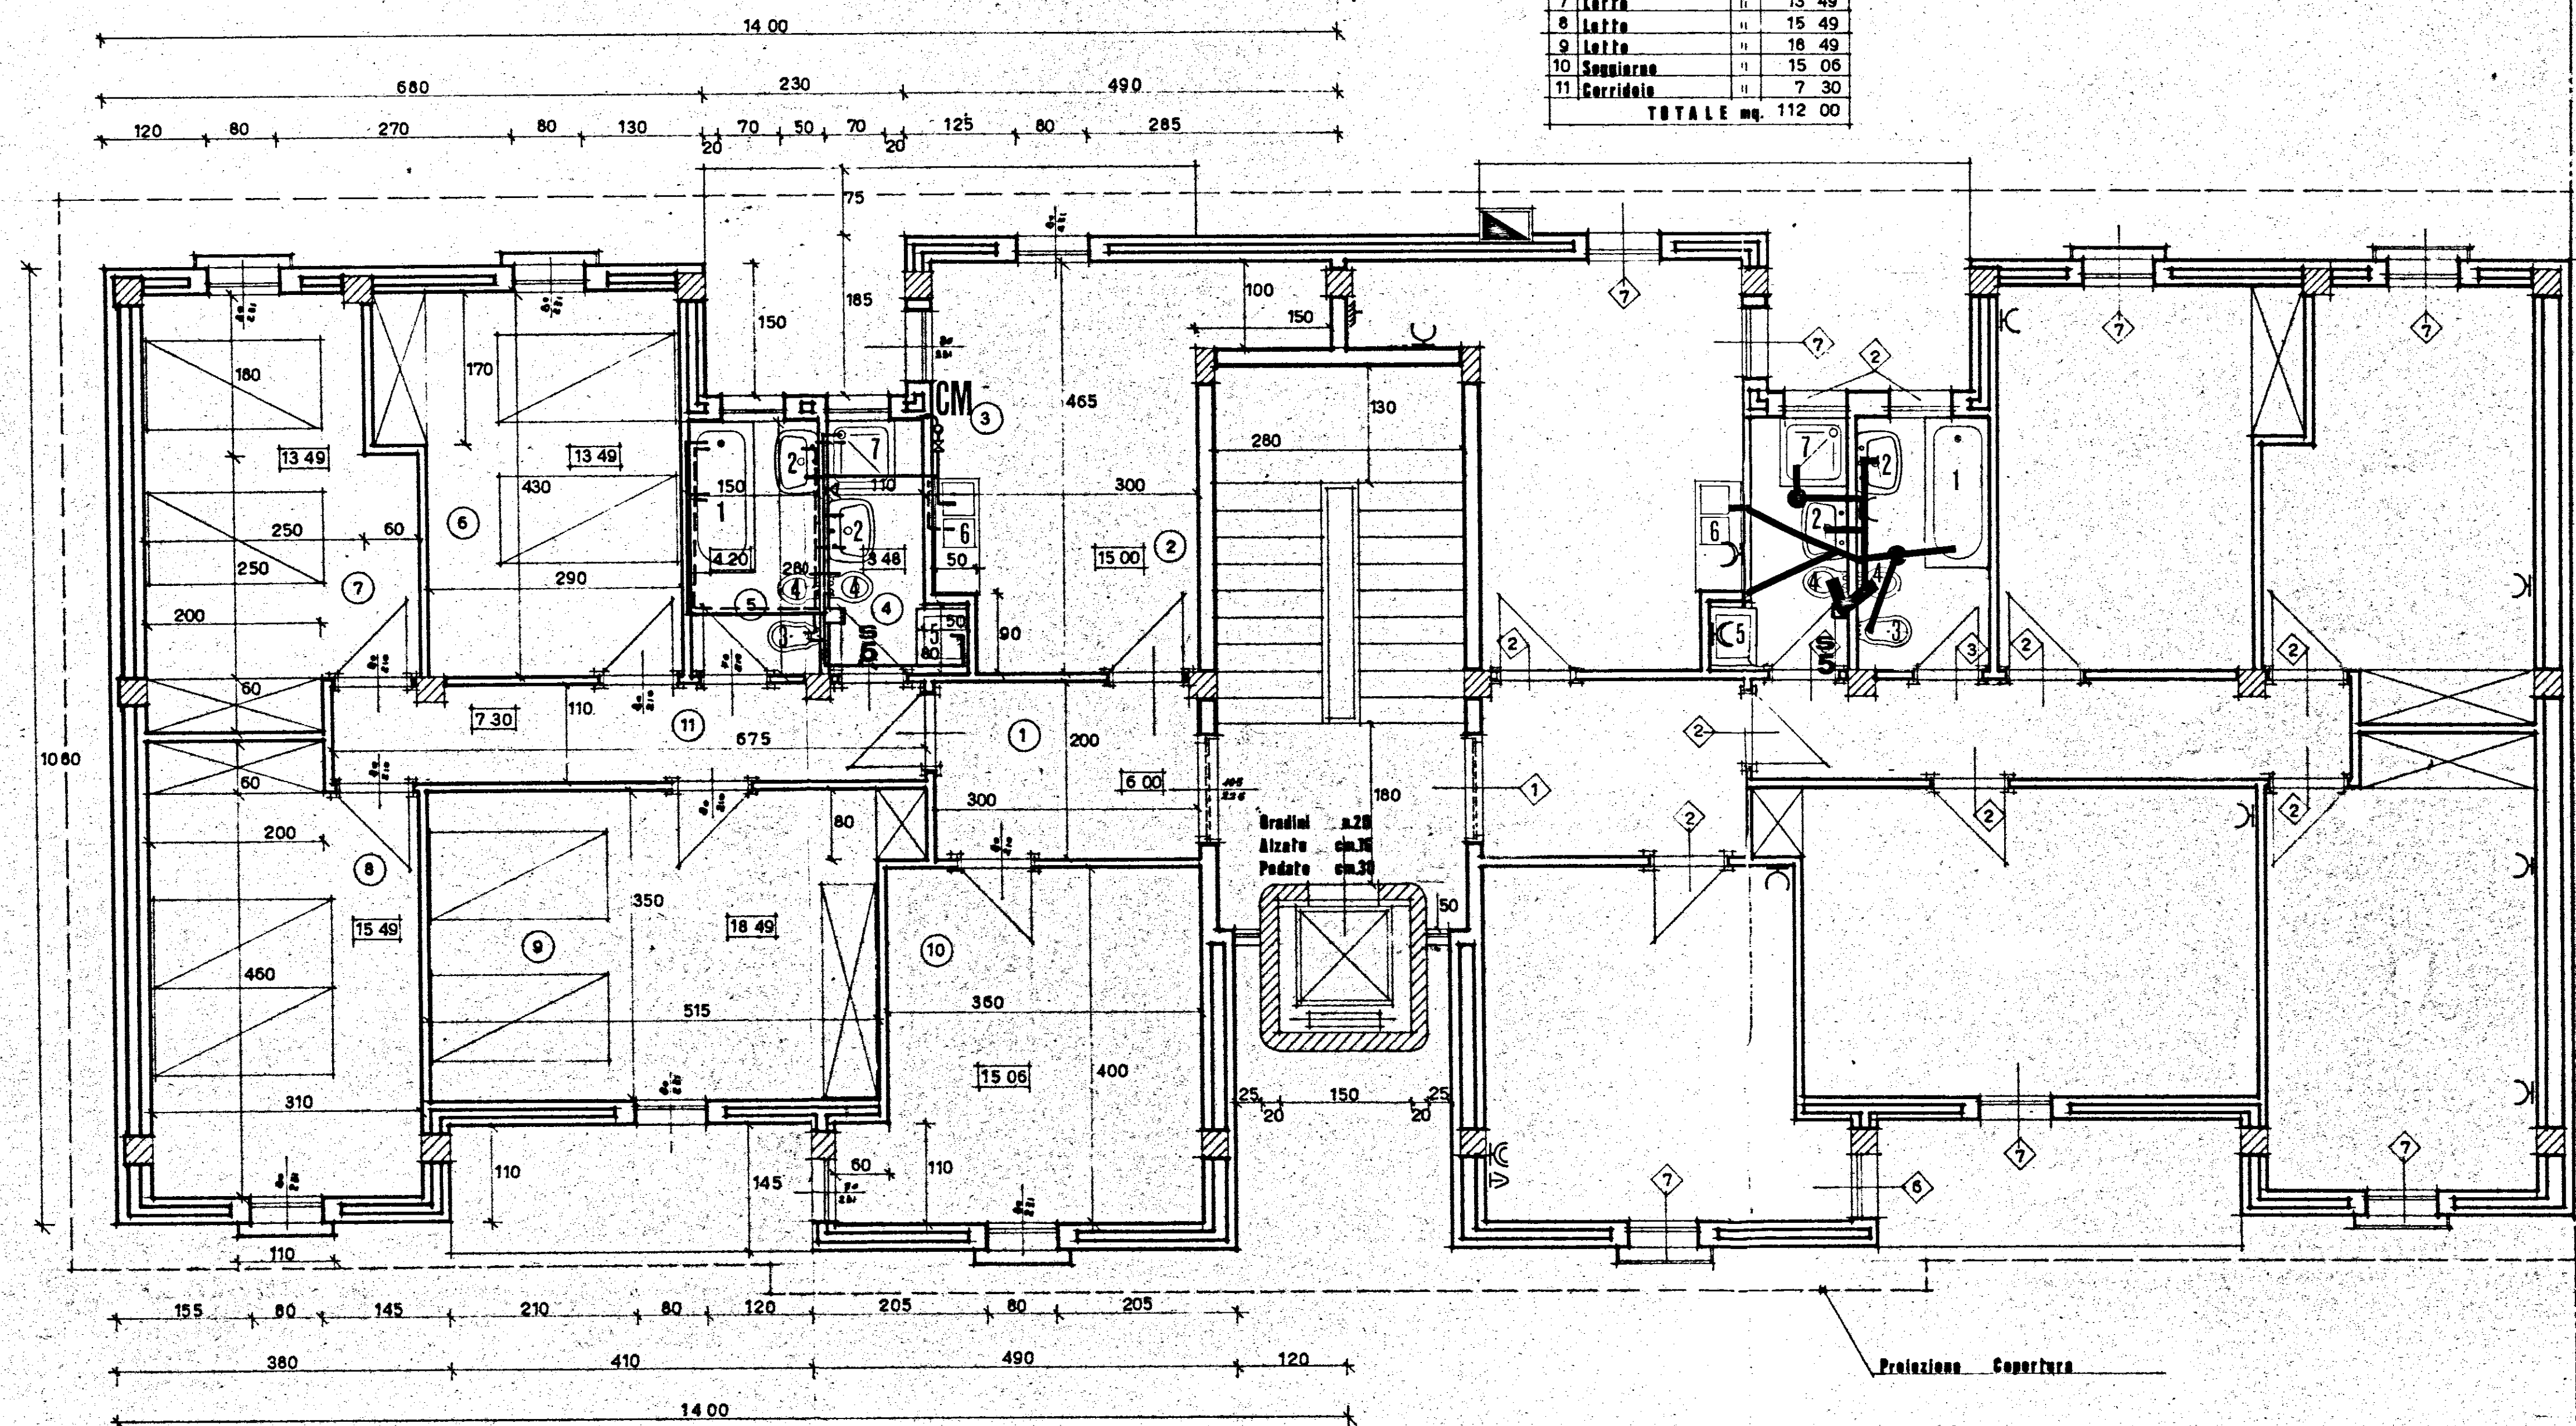


TABELLA mq. AMBIENTI		
1	Ingresso	mq. 6 00
2	Cucina	8 00
3	Pranzo	7 00
4	Bagno servizio	3 48
5	Bagno	4 20
6	Letto	13 49
7	Letto	13 49
8	Letto	15 49
9	Letto	18 49
10	Soggiorno	15 06
11	Corridoio	7 30
TOTALE mq.		112 00

