
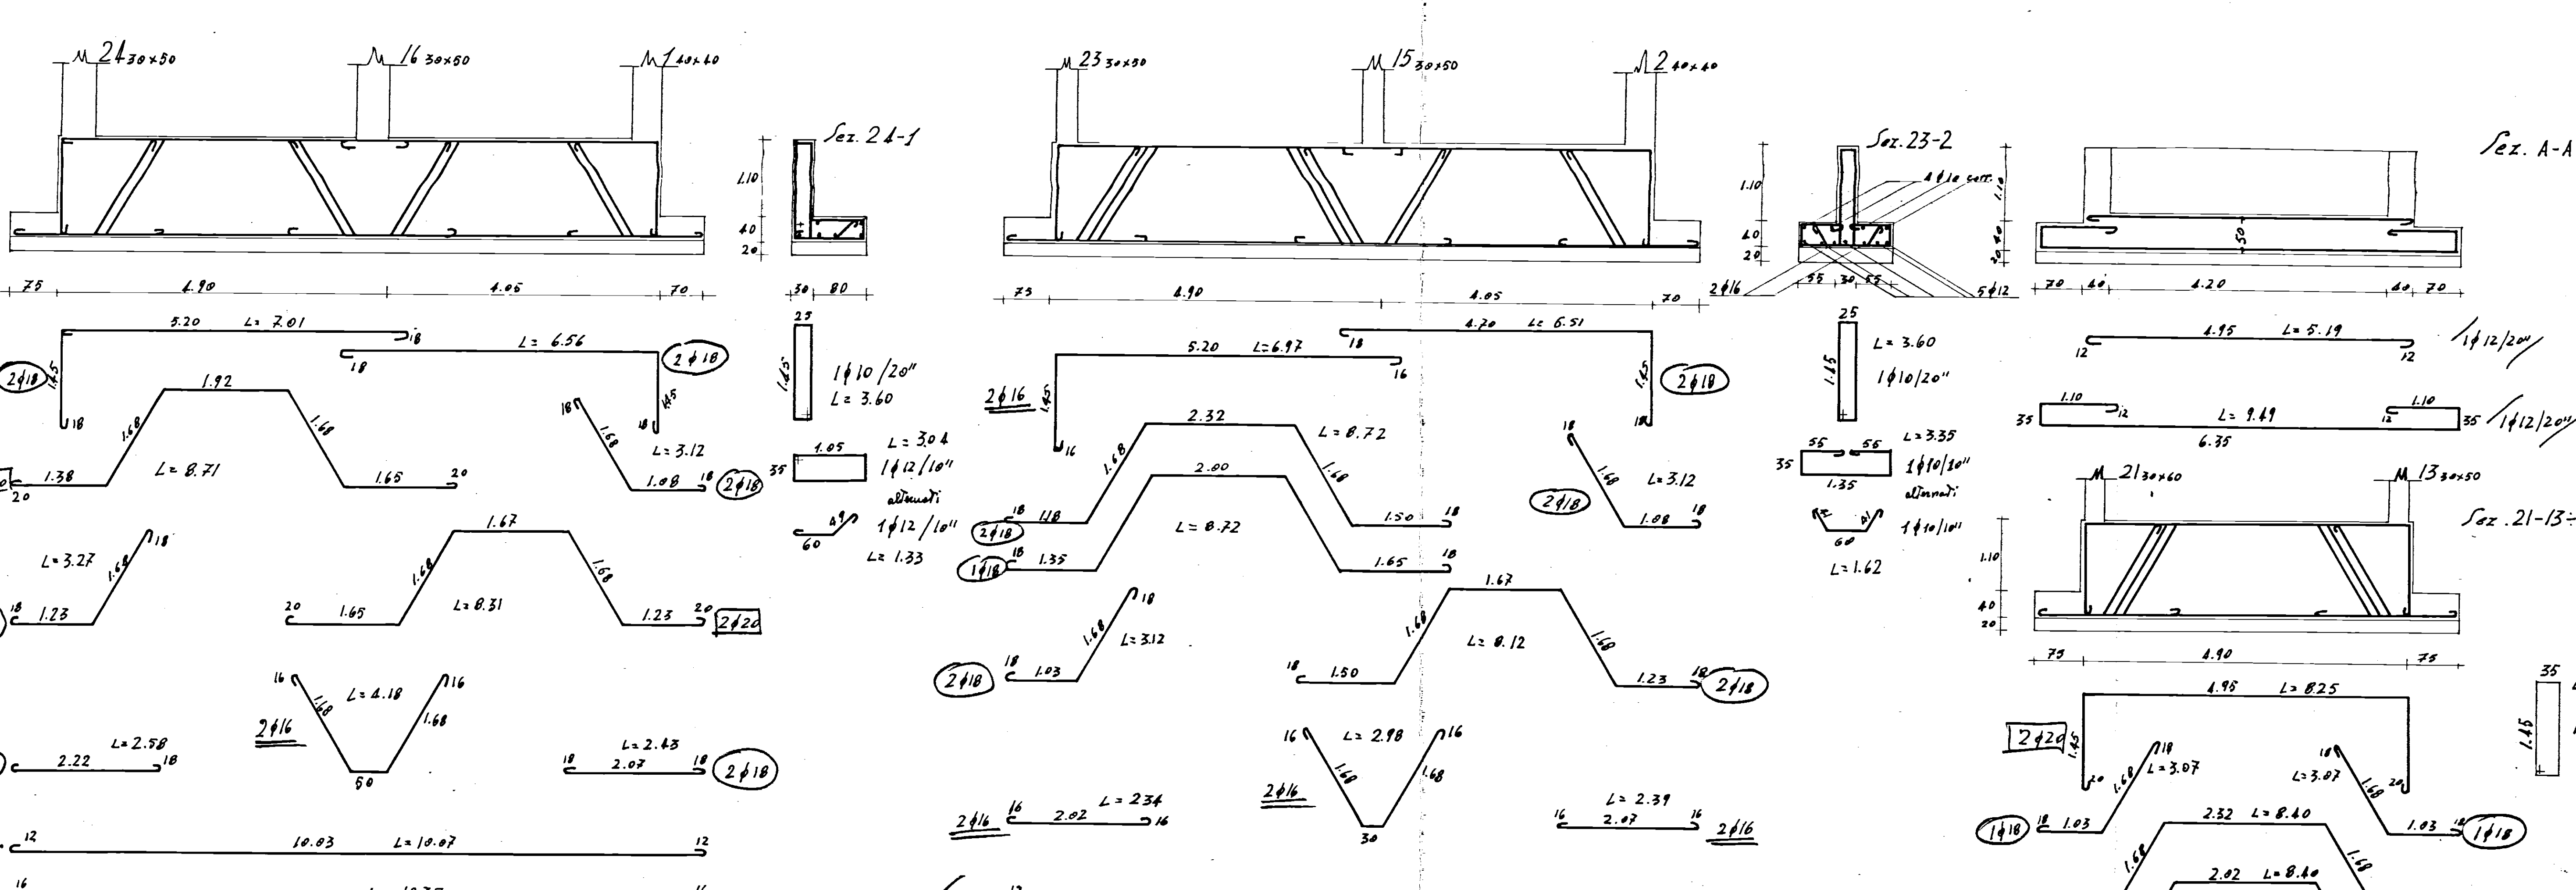
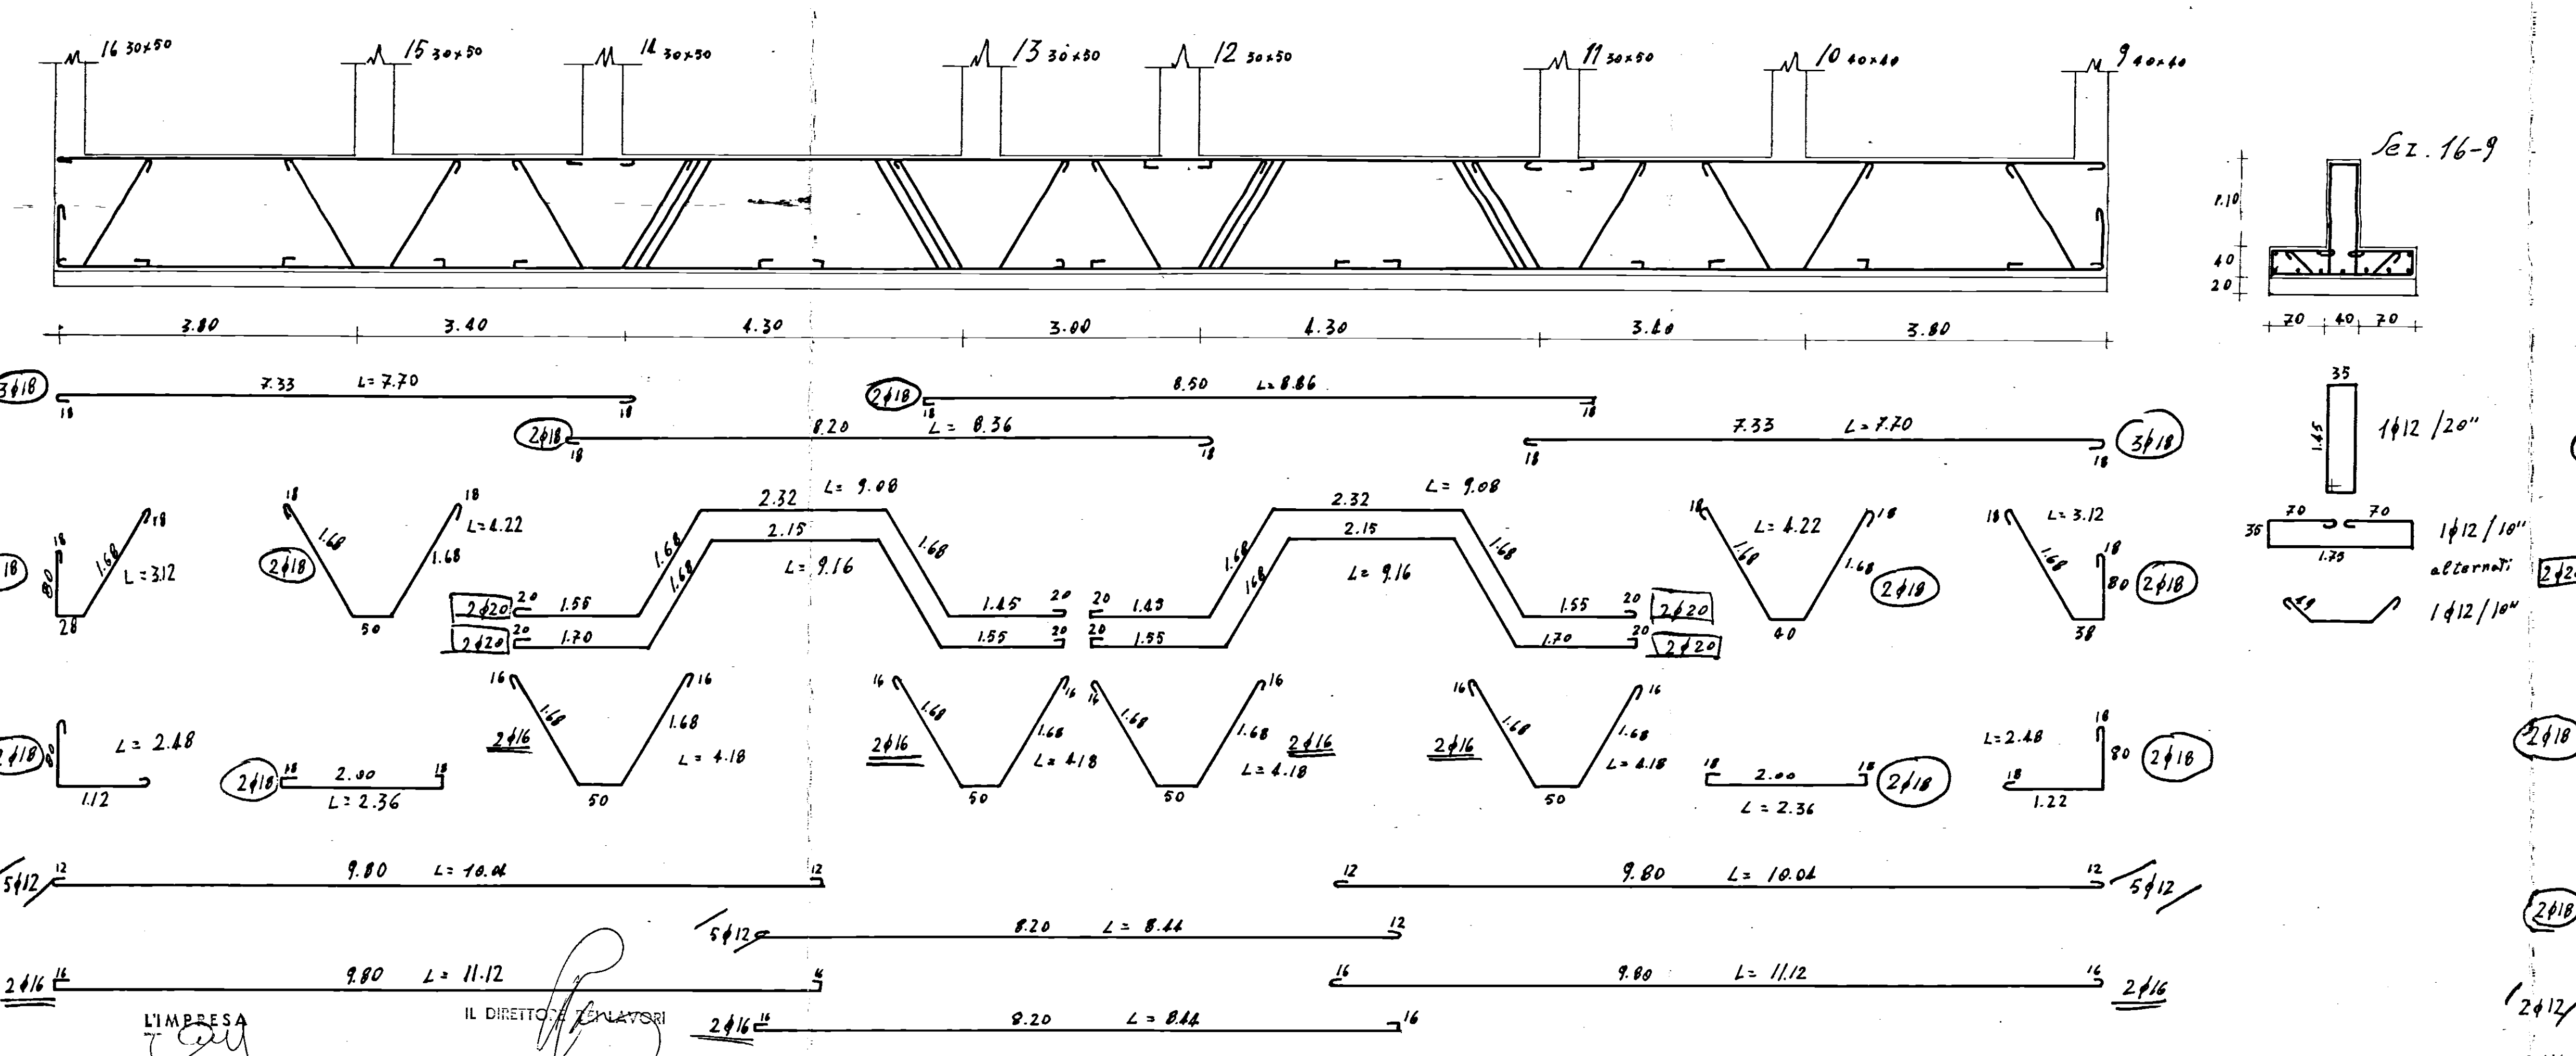
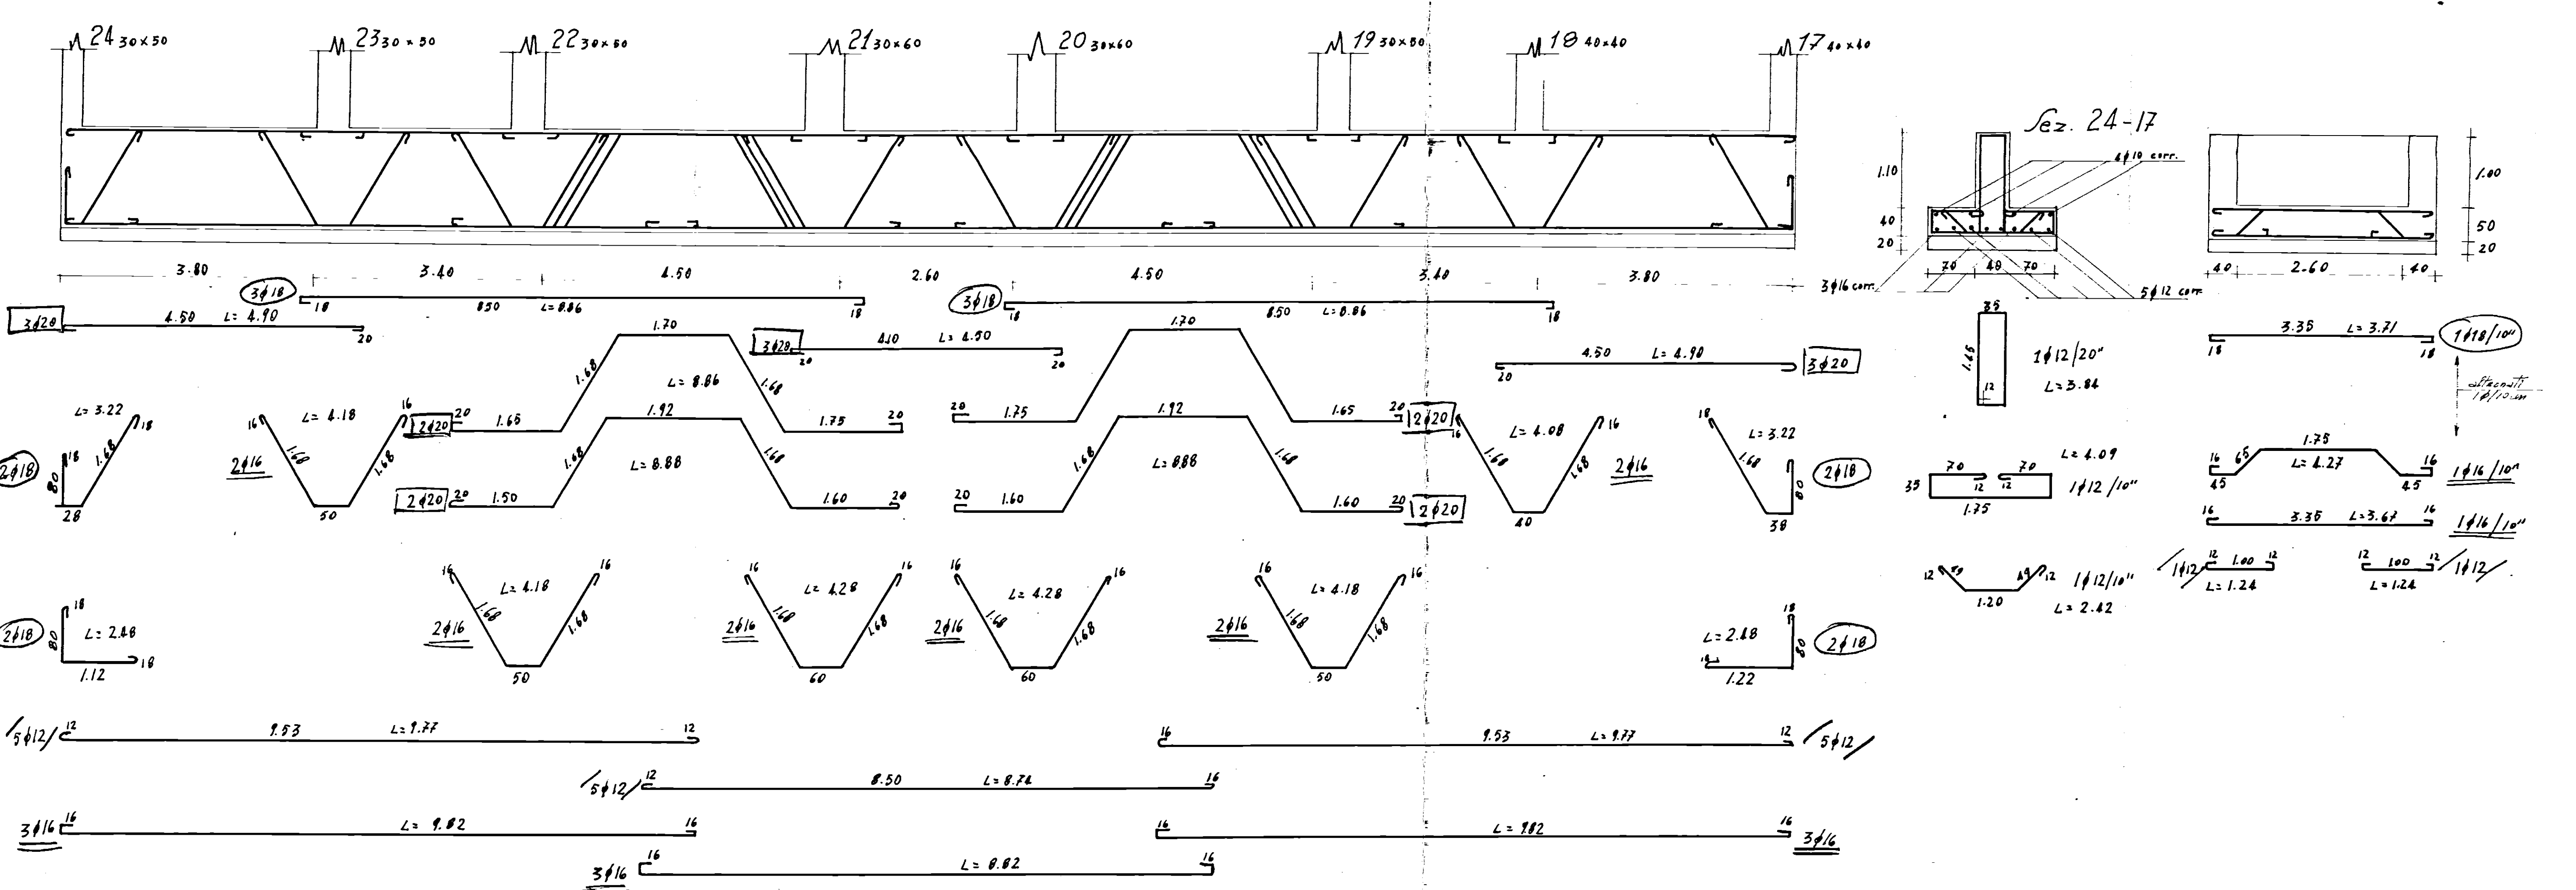


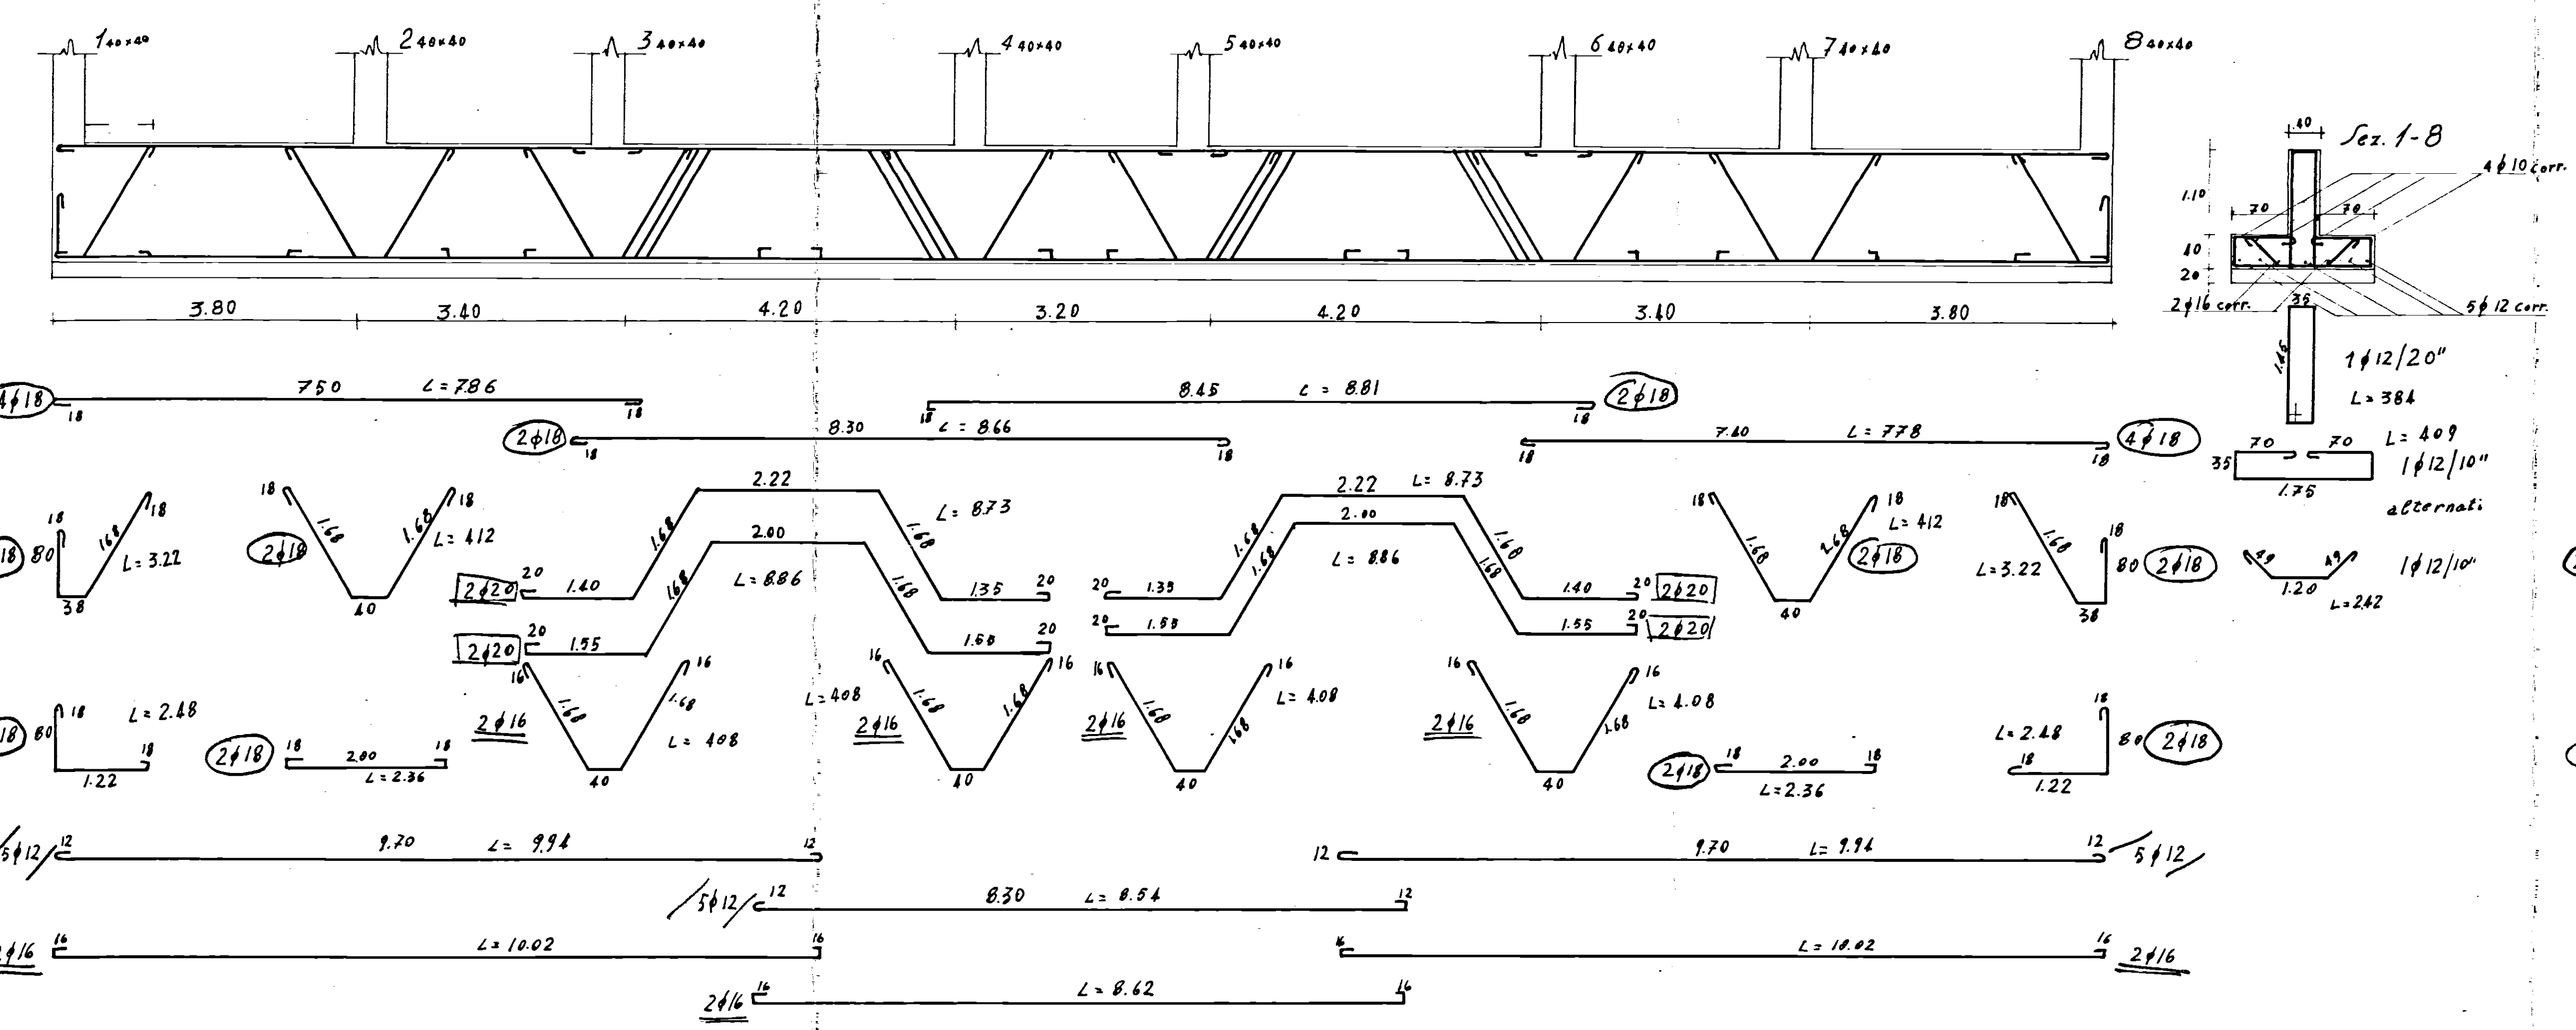

STUDIO TECNICO DOTT. ING. L. POTI - PIZZANFONTE - BRINDISI		FIRMA DATA	
IMPRESA: G. CARPARELLI R.E.S. S.R.L. EDILIZIA SOVVENZIONATA ROMA - SCHENDELLA, BRINDISI PROGRAMMA INTERVENTO N. 282			
SOPRINTENDENTE TRAVI IN FONDAZIONE PALAZZINA C		SCALA 1:50	
REDAZIONE ING. L. POTI - P. PINTO		DIS. N. 4	